

DIVISIONE INFRASTRUTTURE E MOBILITA'
DIREZIONE STOLO
SETTORE PONTE E VIE D'ACQUA

CITTA' DI TORINO

**MANUTENZIONE STRAORDINARIA ALVEI
FLUVIALI E RIVI COLLINARI ANNO 2010**


PROGETTO: DESCRIZIONE: ELABORATO:
DISEGNO: COBERTURA REALIERA
DATA: GRIGLIASCA CON GRIGLIATO
OTTOBRE 2010 IN ACCIAIO **7**

RESPONSABILE DEL PROCEDIMENTO: Ing. Giorgio MARENCO


PROGETTISTA:
Geom. Giorgio CHILLI

COLLABORATORI:
Geom. Giuseppe ESTIVO
Ing. Antonio MOLLO

RESPONSABILE SICUREZZA IN FASE
DI PROGETTAZIONE:
Geom. Giuseppe ESTIVO

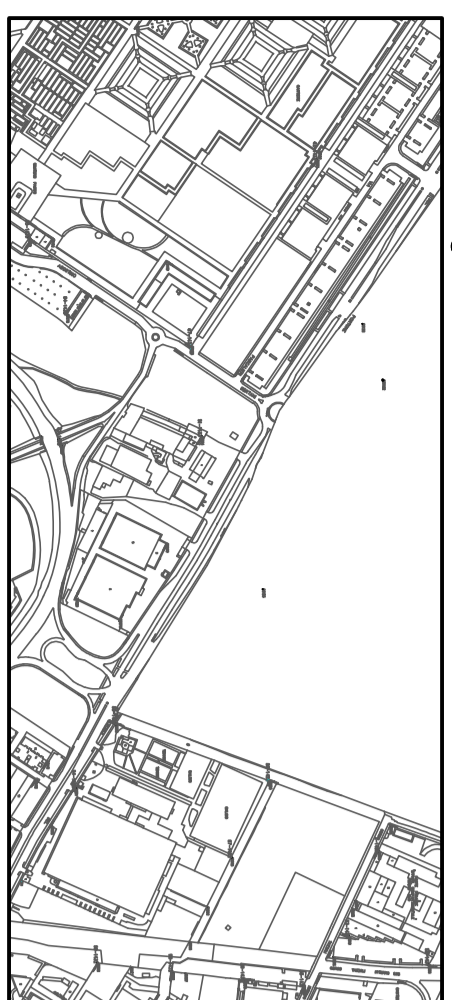

INQUADRAMENTO SCALA 1:10000

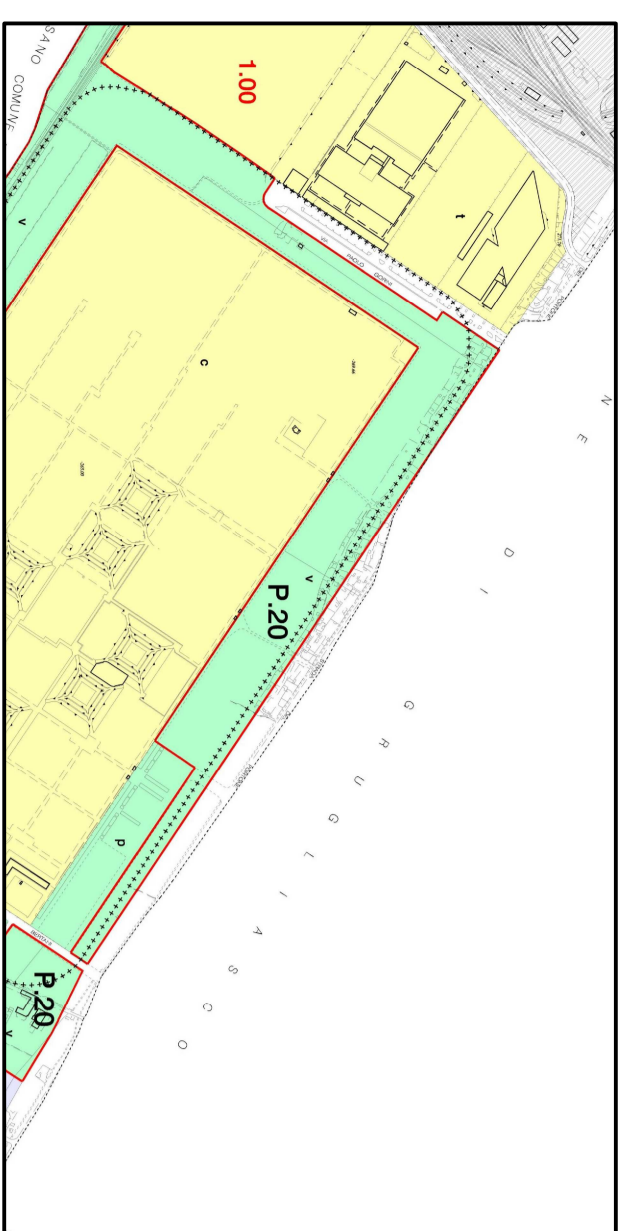

ESTRATTO PRG. SC. 1:5000

