



MANUTENZIONE STRAORDINARIA ALVEI FLUVIALI E RIVI COLLINARI ANNO 2010

PROGETTO: DEFINITIVO	DENOMINAZIONE: RIPIRISTINO BRIGLIA CEAT	ELABORATO: 8
DATA: ottobre 2010	SCALA: 1:5000	
RESPONSABILE DEL PROCEDIMENTO: Ing. Giorgio MARENGO		
PROGETTISTA: Geom. Giorgio CILLI		
COLLABORATORI: Geom. Giuseppe ESTIVO Ing. Antonio MOLLINO		
RESPONSABILE SICUREZZA IN FASE DI PROGETTAZIONE: Geom. Giuseppe ESTIVO		


Planimetria di inquadramento scala 1:1000

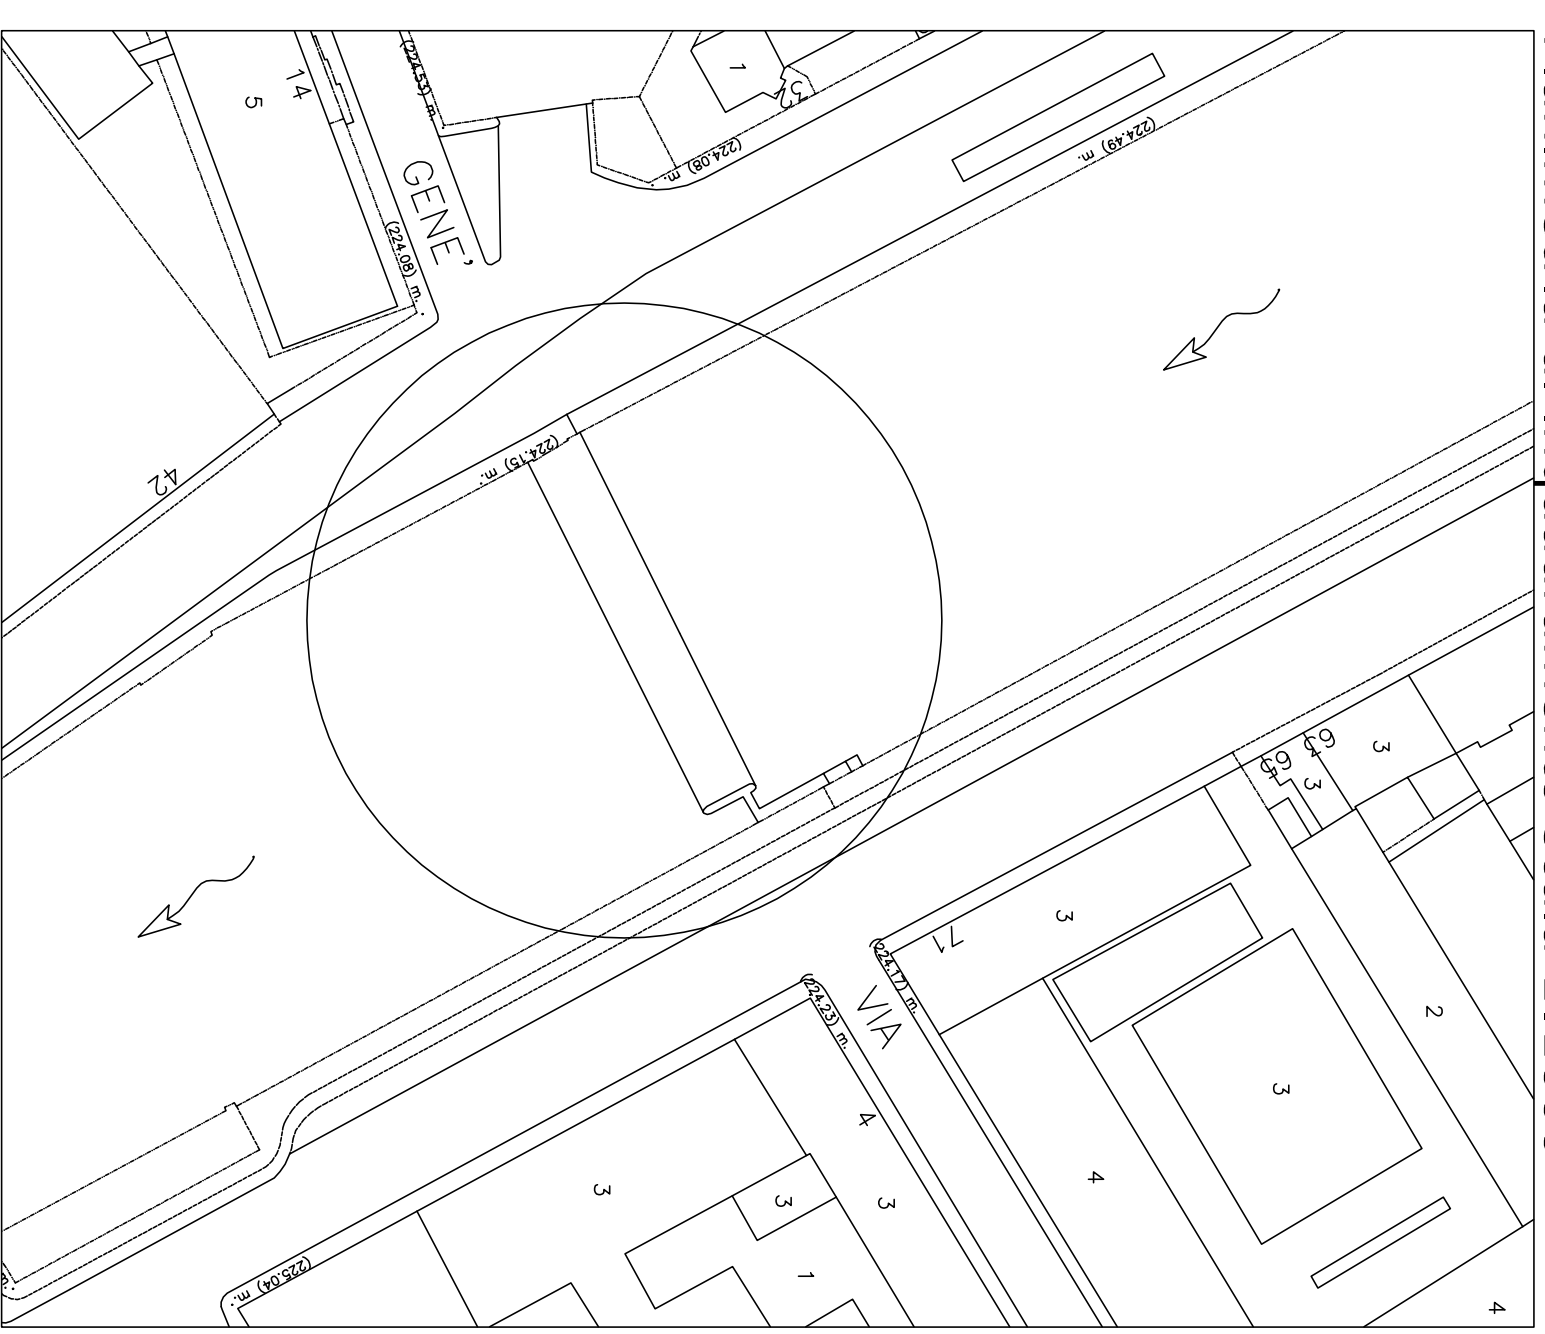


PLANIMETRIA STATO DI FATTO SC. 1:250

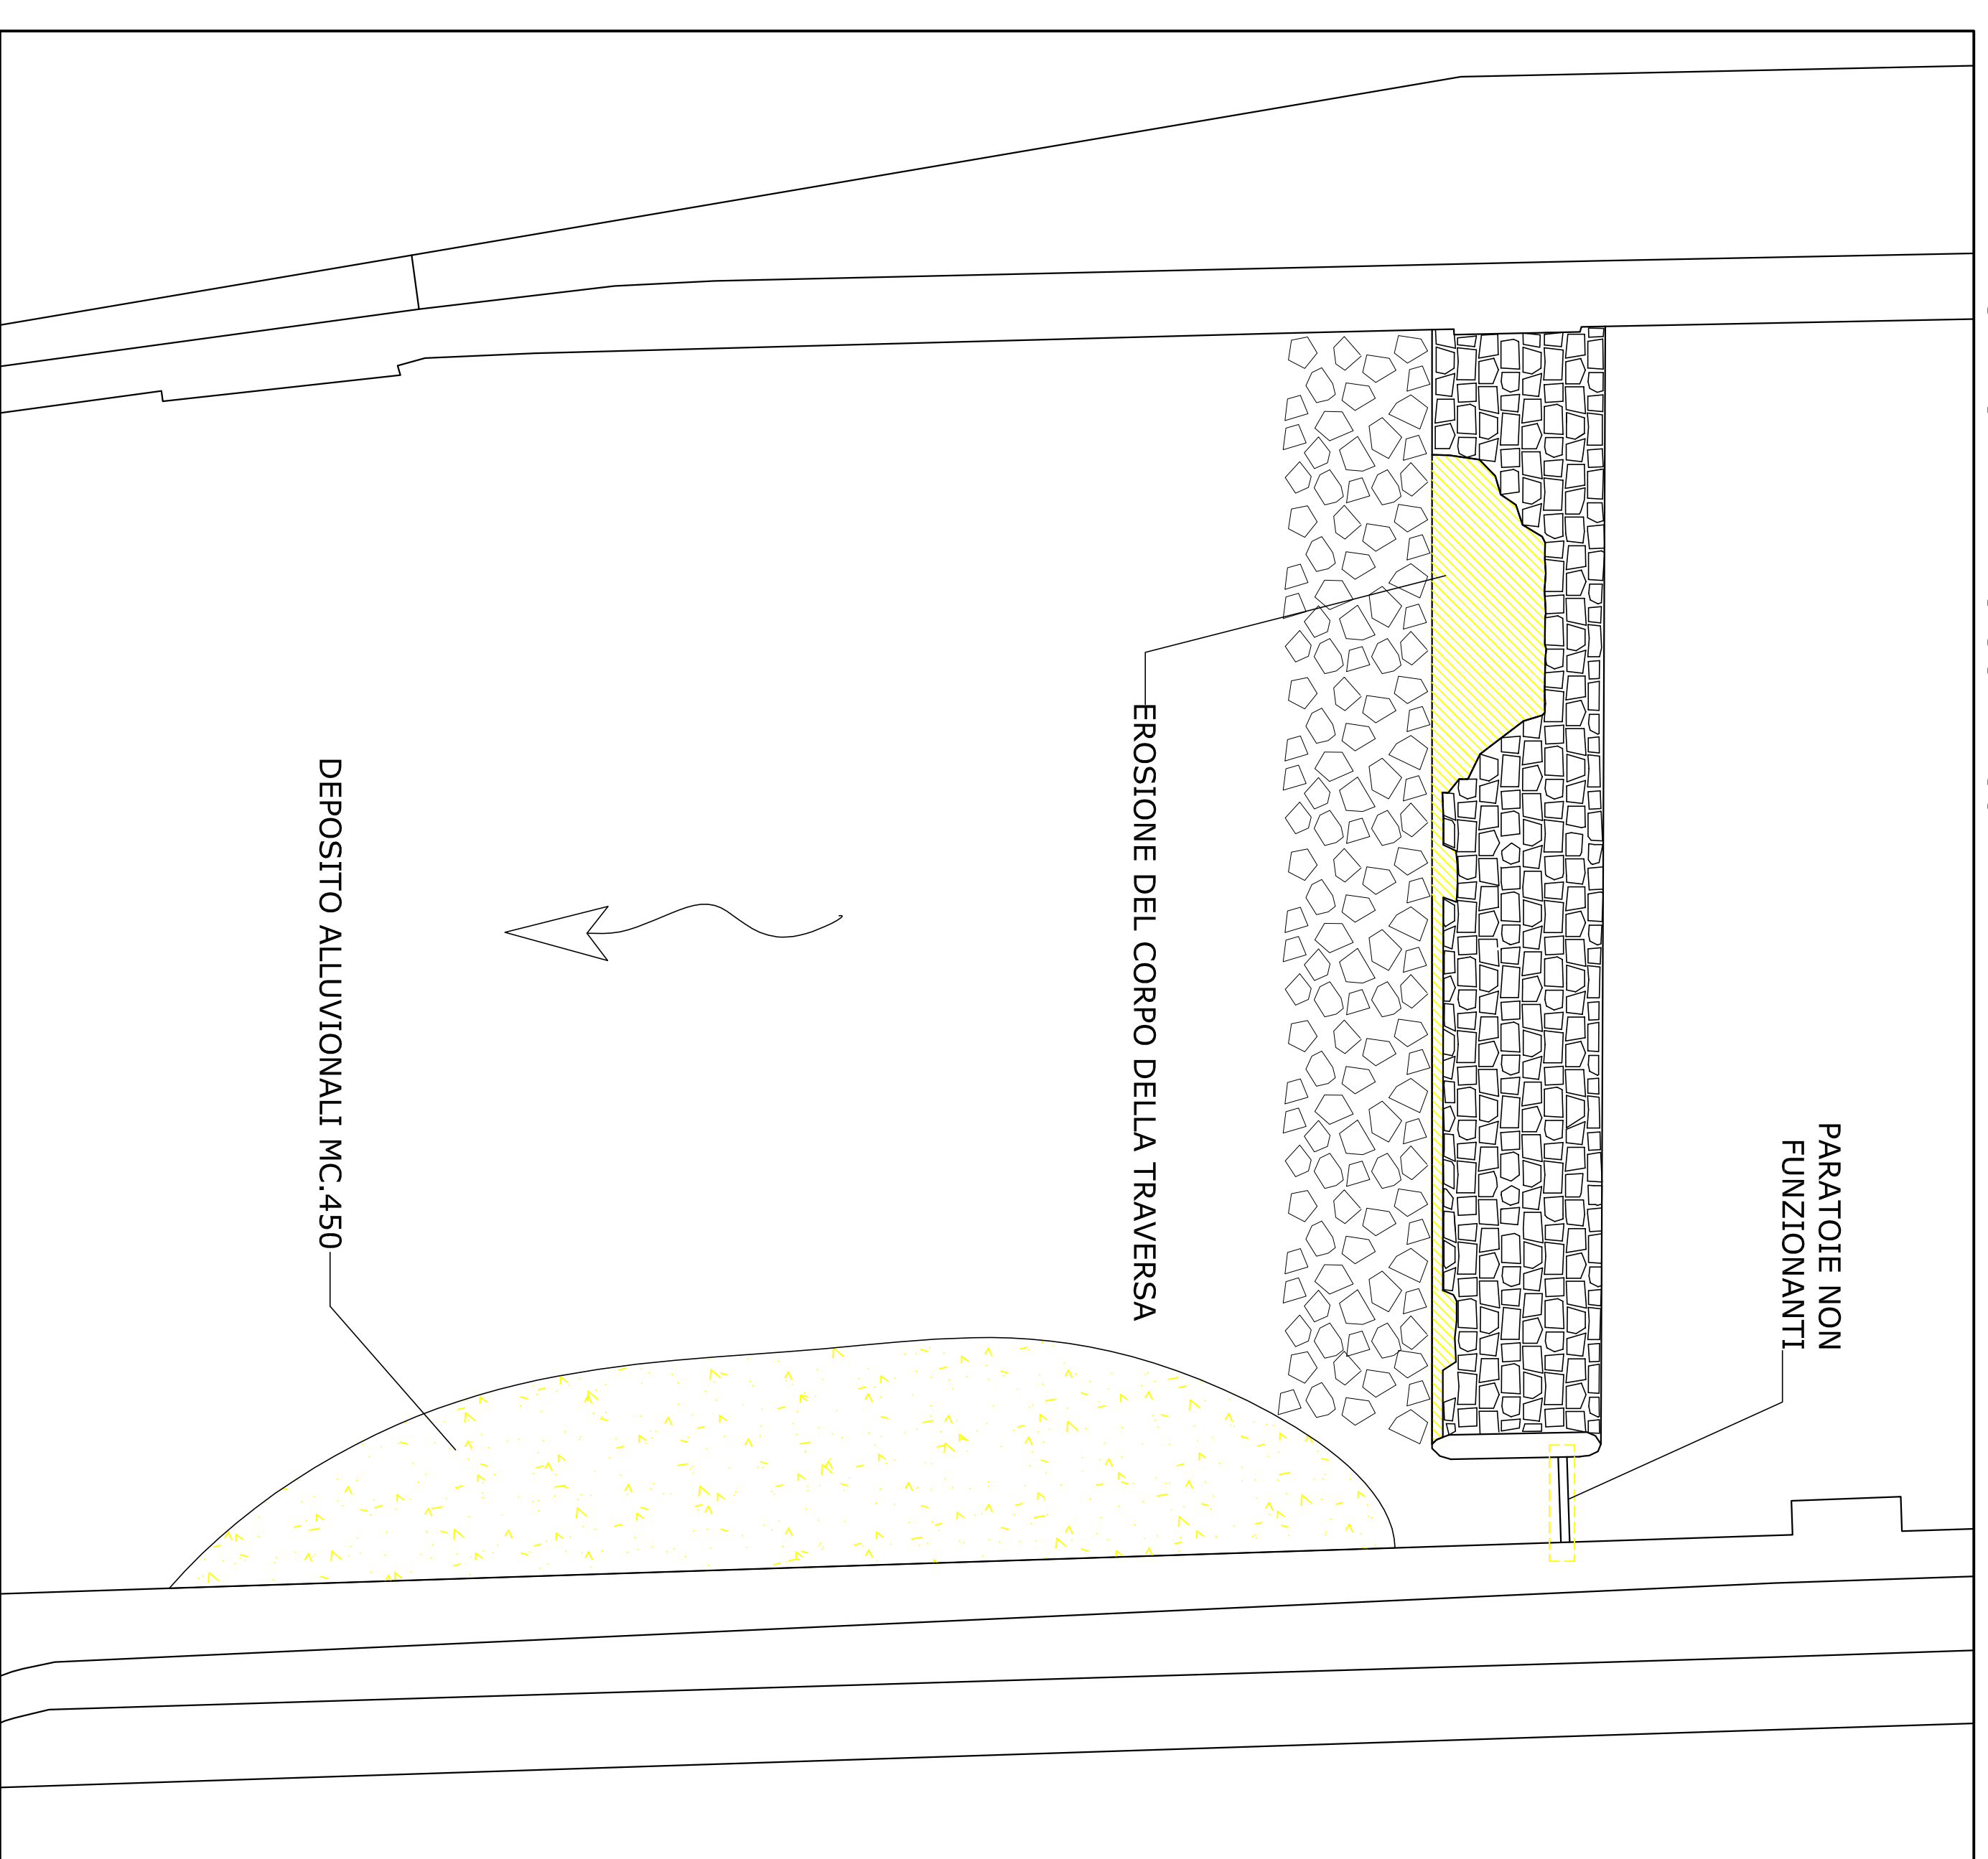


PLANIMETRIA STATO DI FATTO SC. 1:250

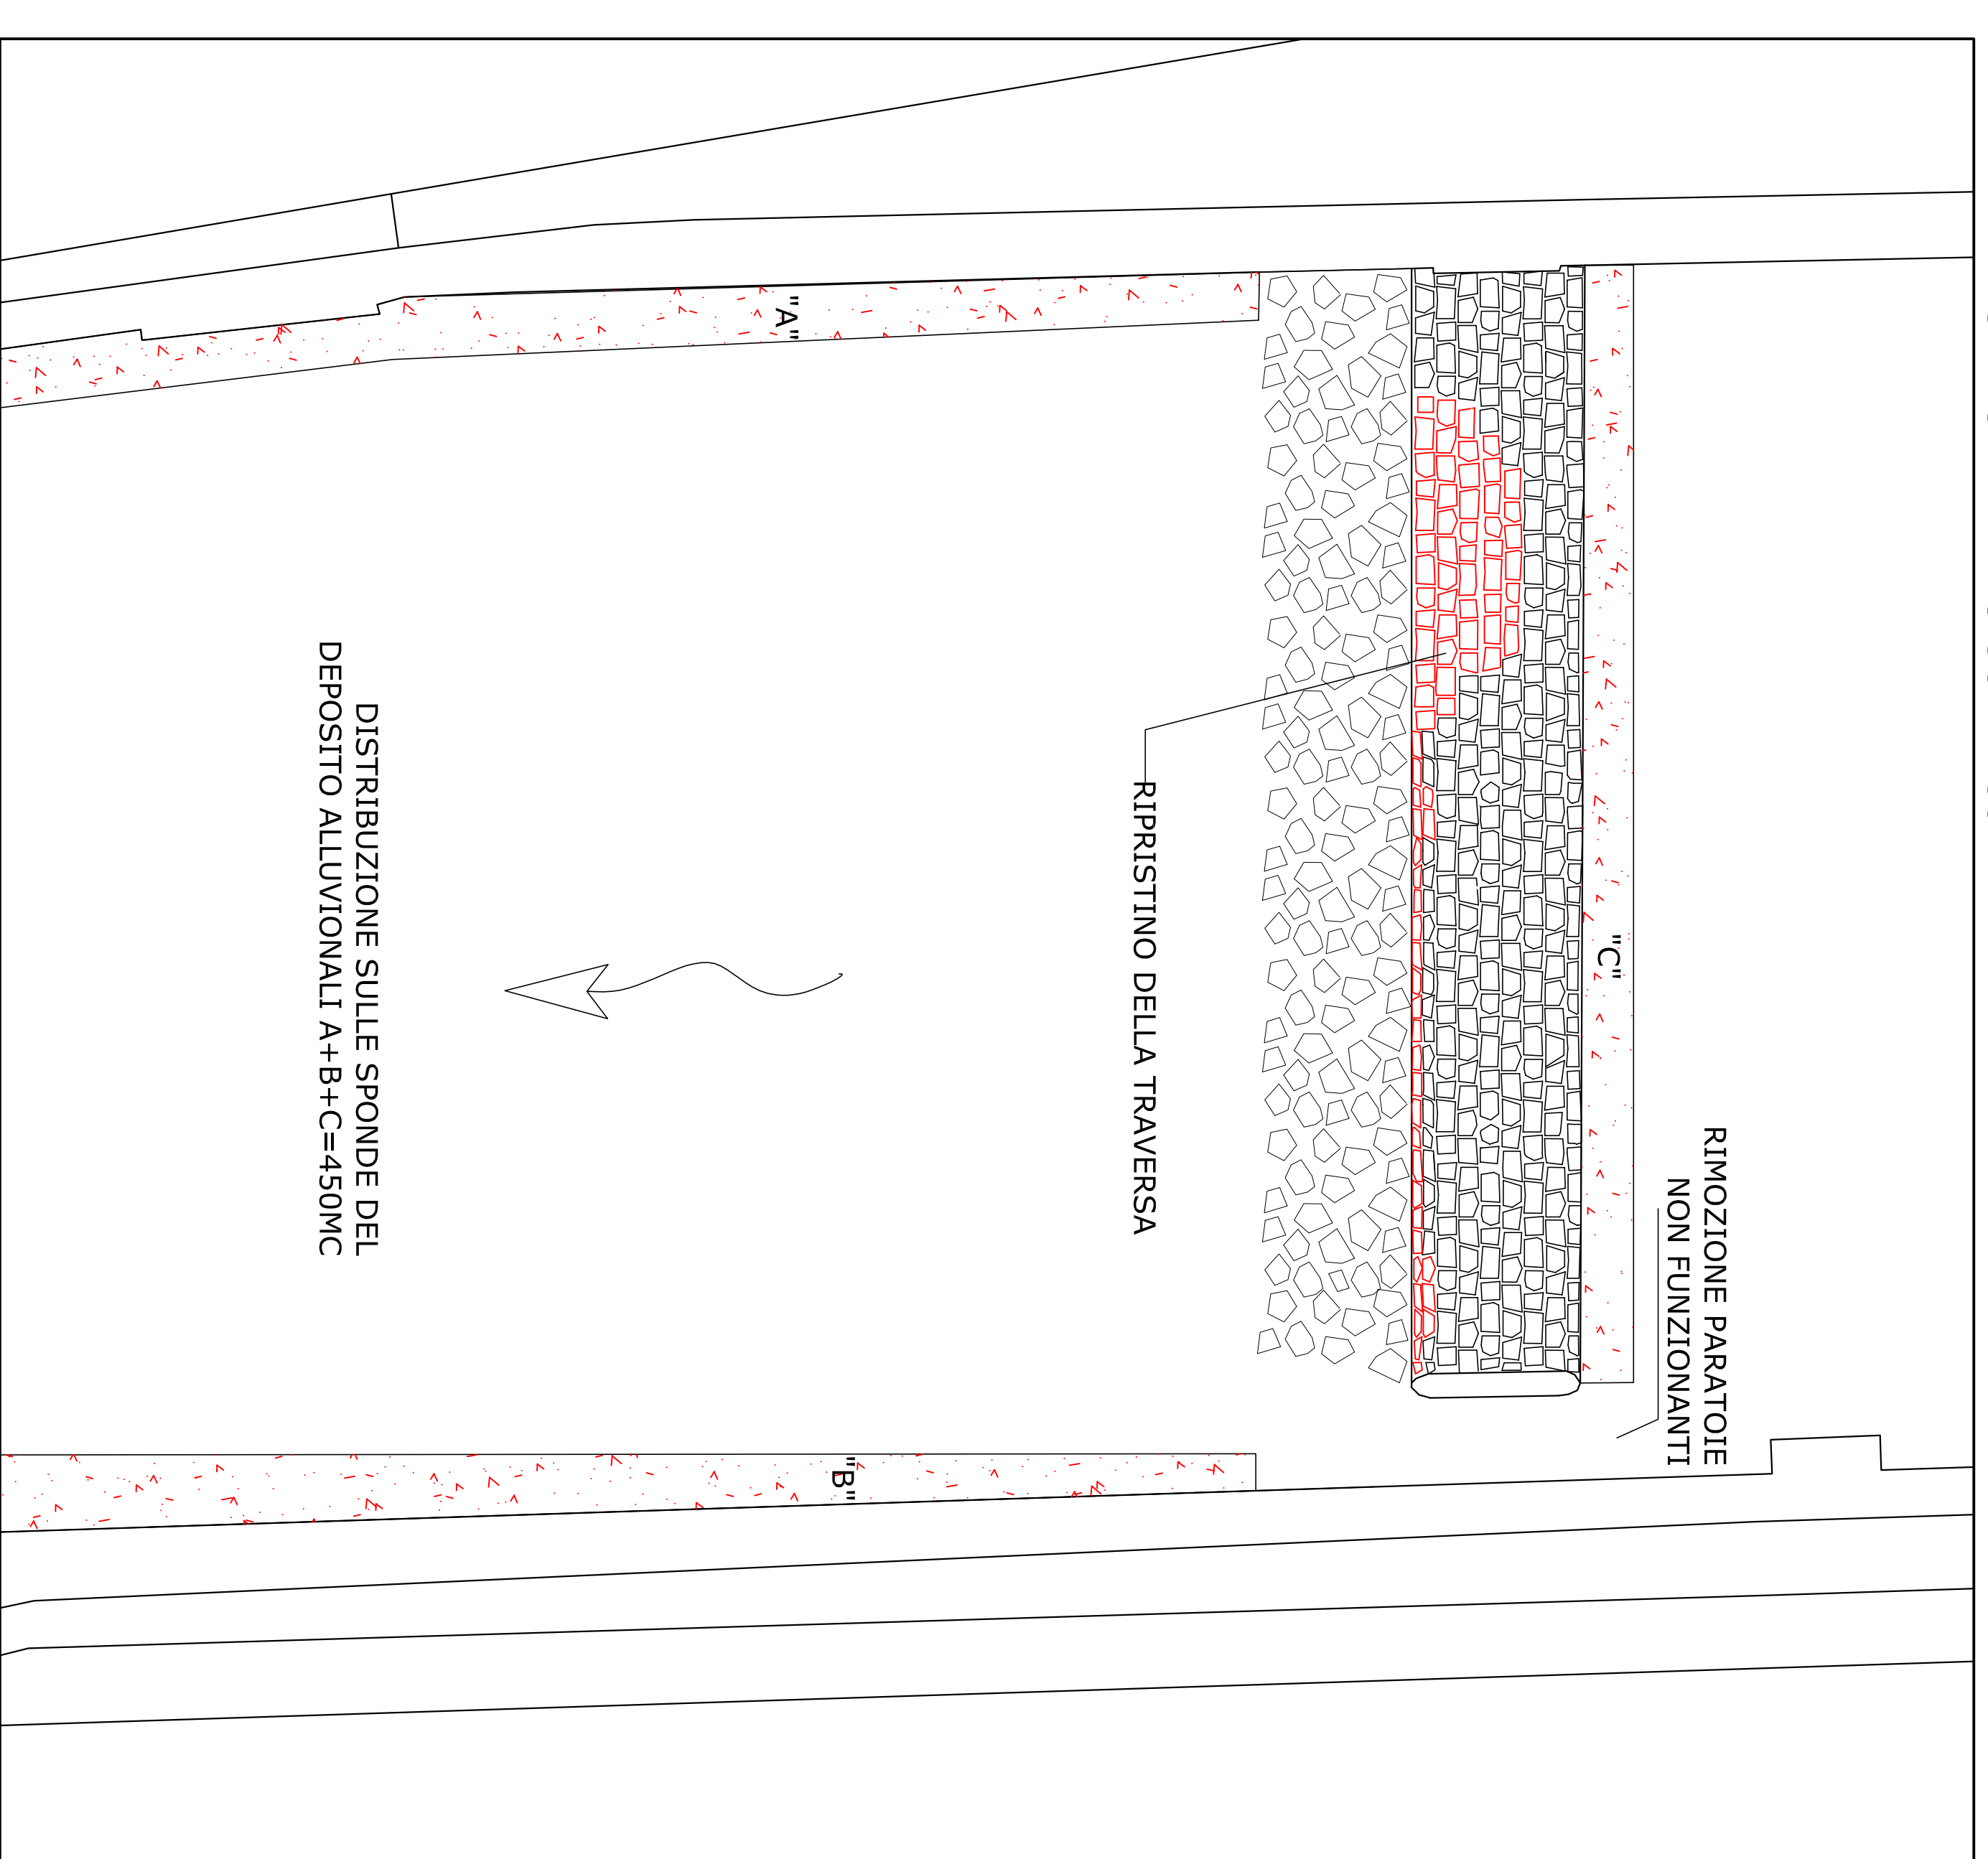


SEZIONE STATO DI FATTO SC. 1:100

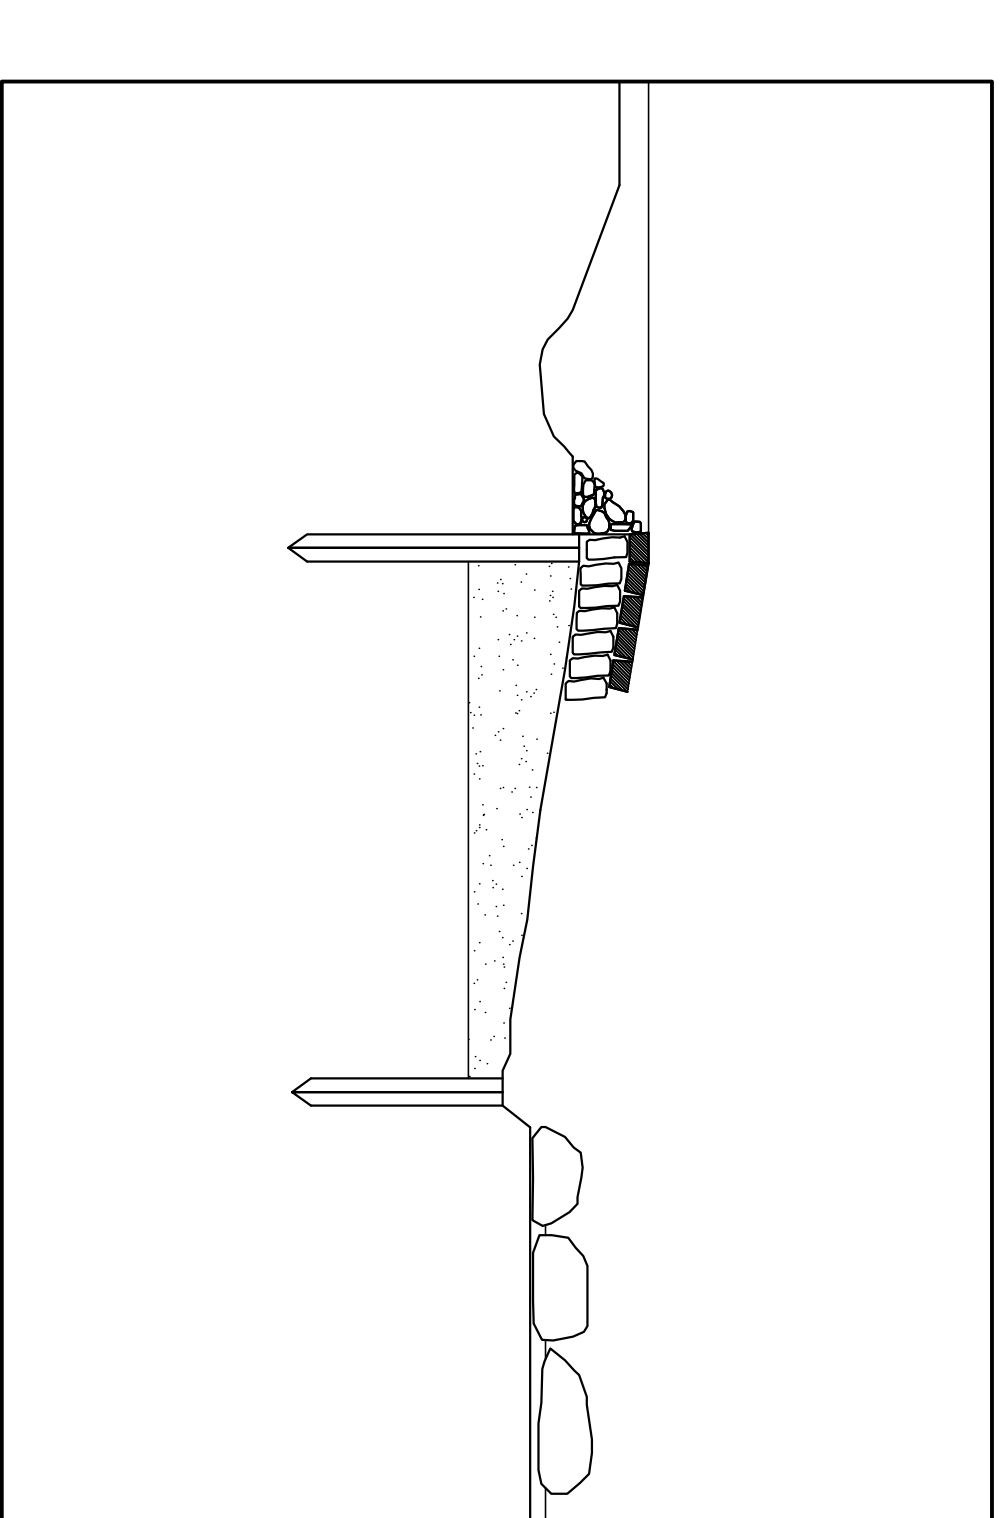

SEZIONE PROGETTO SC. 1:100

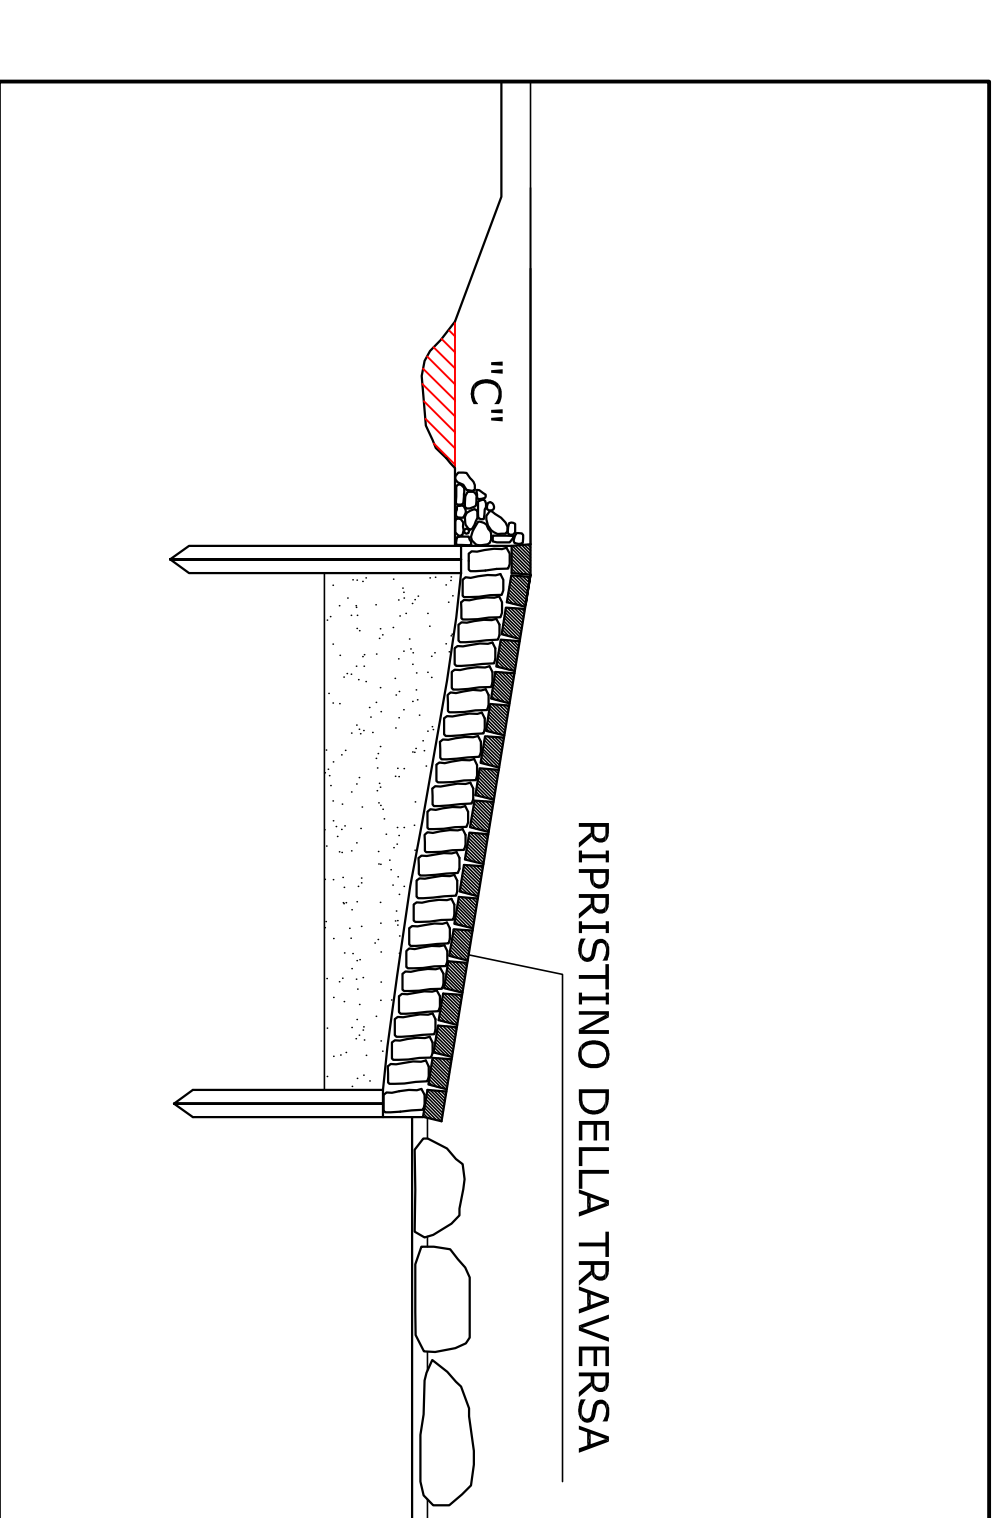

SEZIONE TIPO STATO DI FATTO SC. 1:200

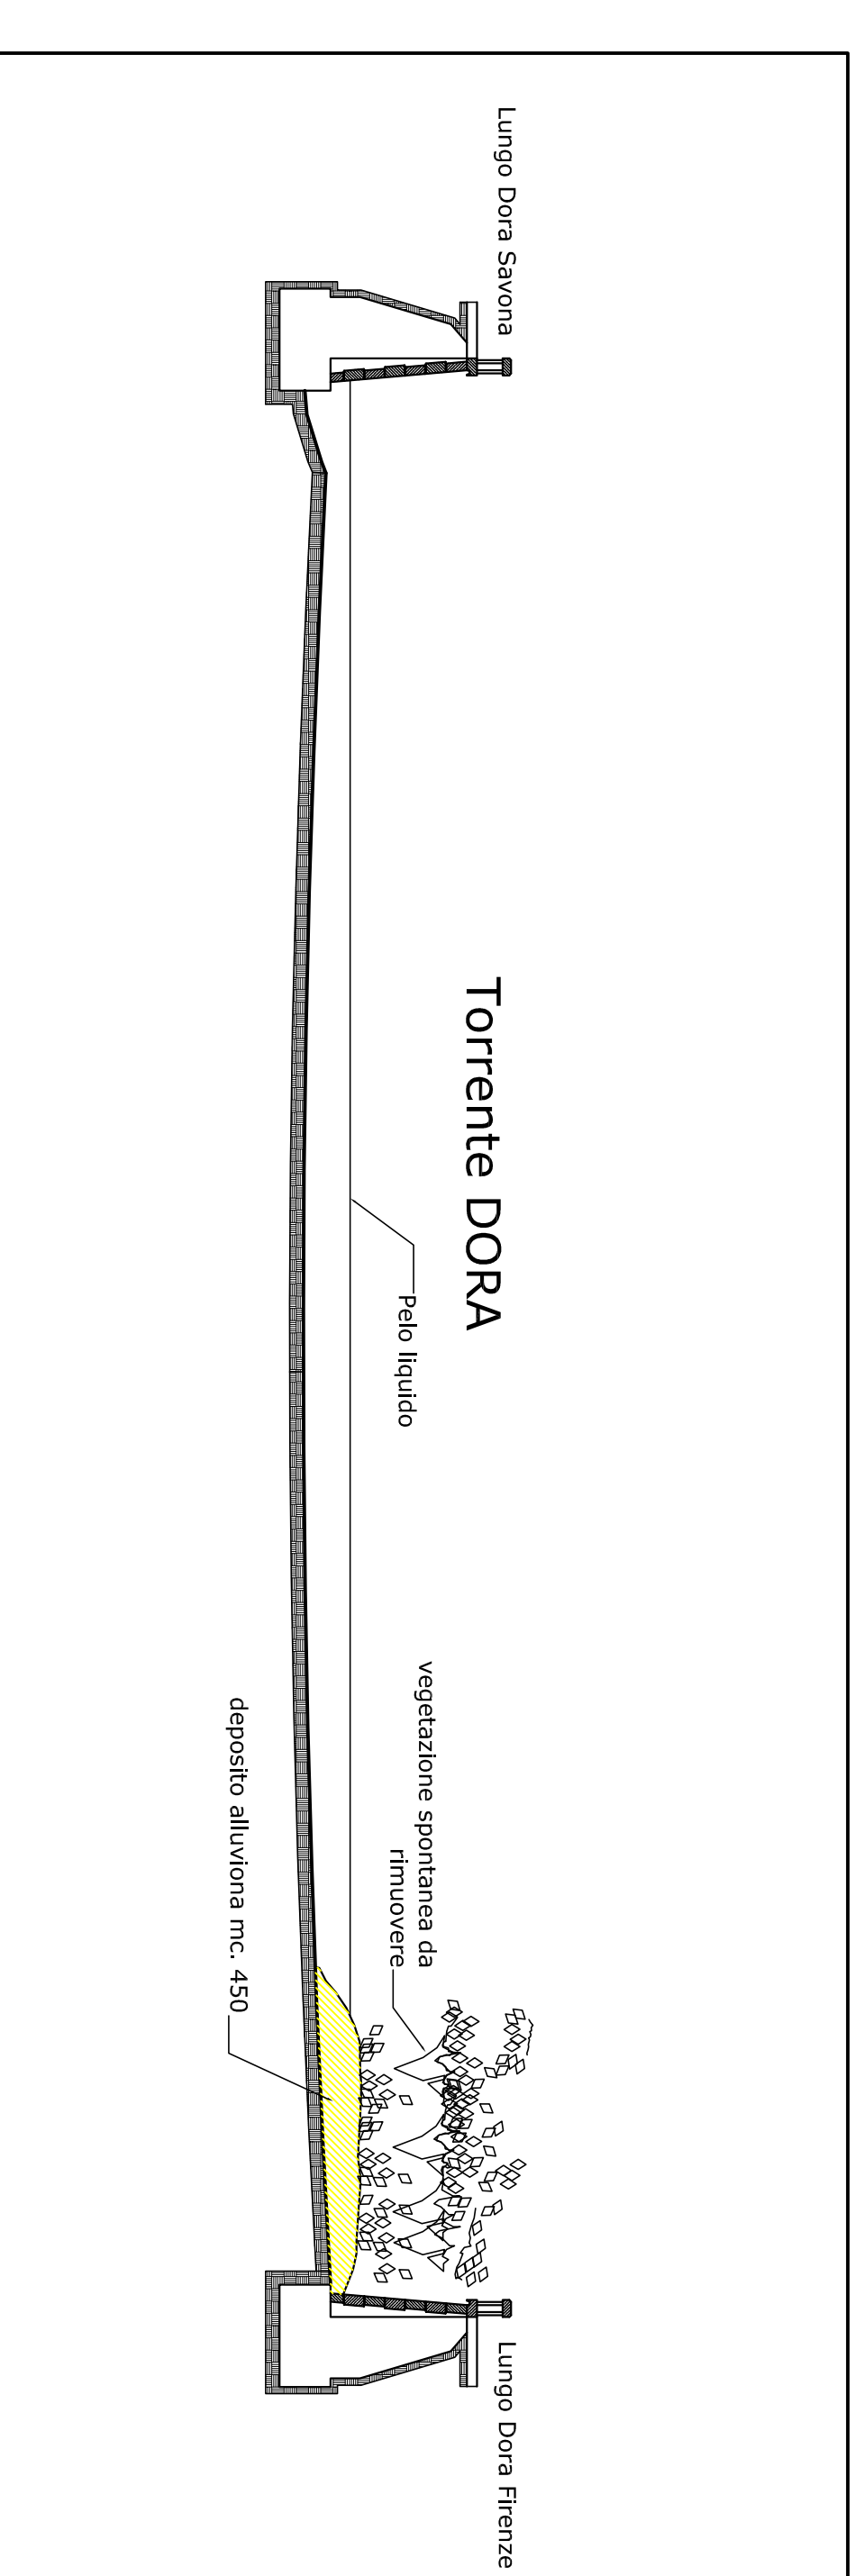

SEZIONE TIPO PROGETTO SC. 1:200

