

Città di Torino
Settore edilizia scolastica nuove opere

VERIFICHE TECNICHE
STRUTTURALI SU EDIFICI SCOLASTICI
INSERITI NELLE OPERE DI MANUTENZIONE
STRAORDINARIA
CIRCOSCRIZIONI 7-8-1 PARTE (CENTRO)

**Progetto della campagna
di indagini strutturali in sito**
(fase 1)


Scuola Materna statale "Borgarello"
Corso Sicilia n. 24 - TORINO

Allegato 1

Tavole grafiche di localizzazione elementi per indagini e prove.


SCUOLA MATERNA STATALE "BORGARELLO"
Corso Sicilia, 24 - Torino

PLANIMETRIA GENERALE scala 1:500 - Figura 1
prove penetrometriche

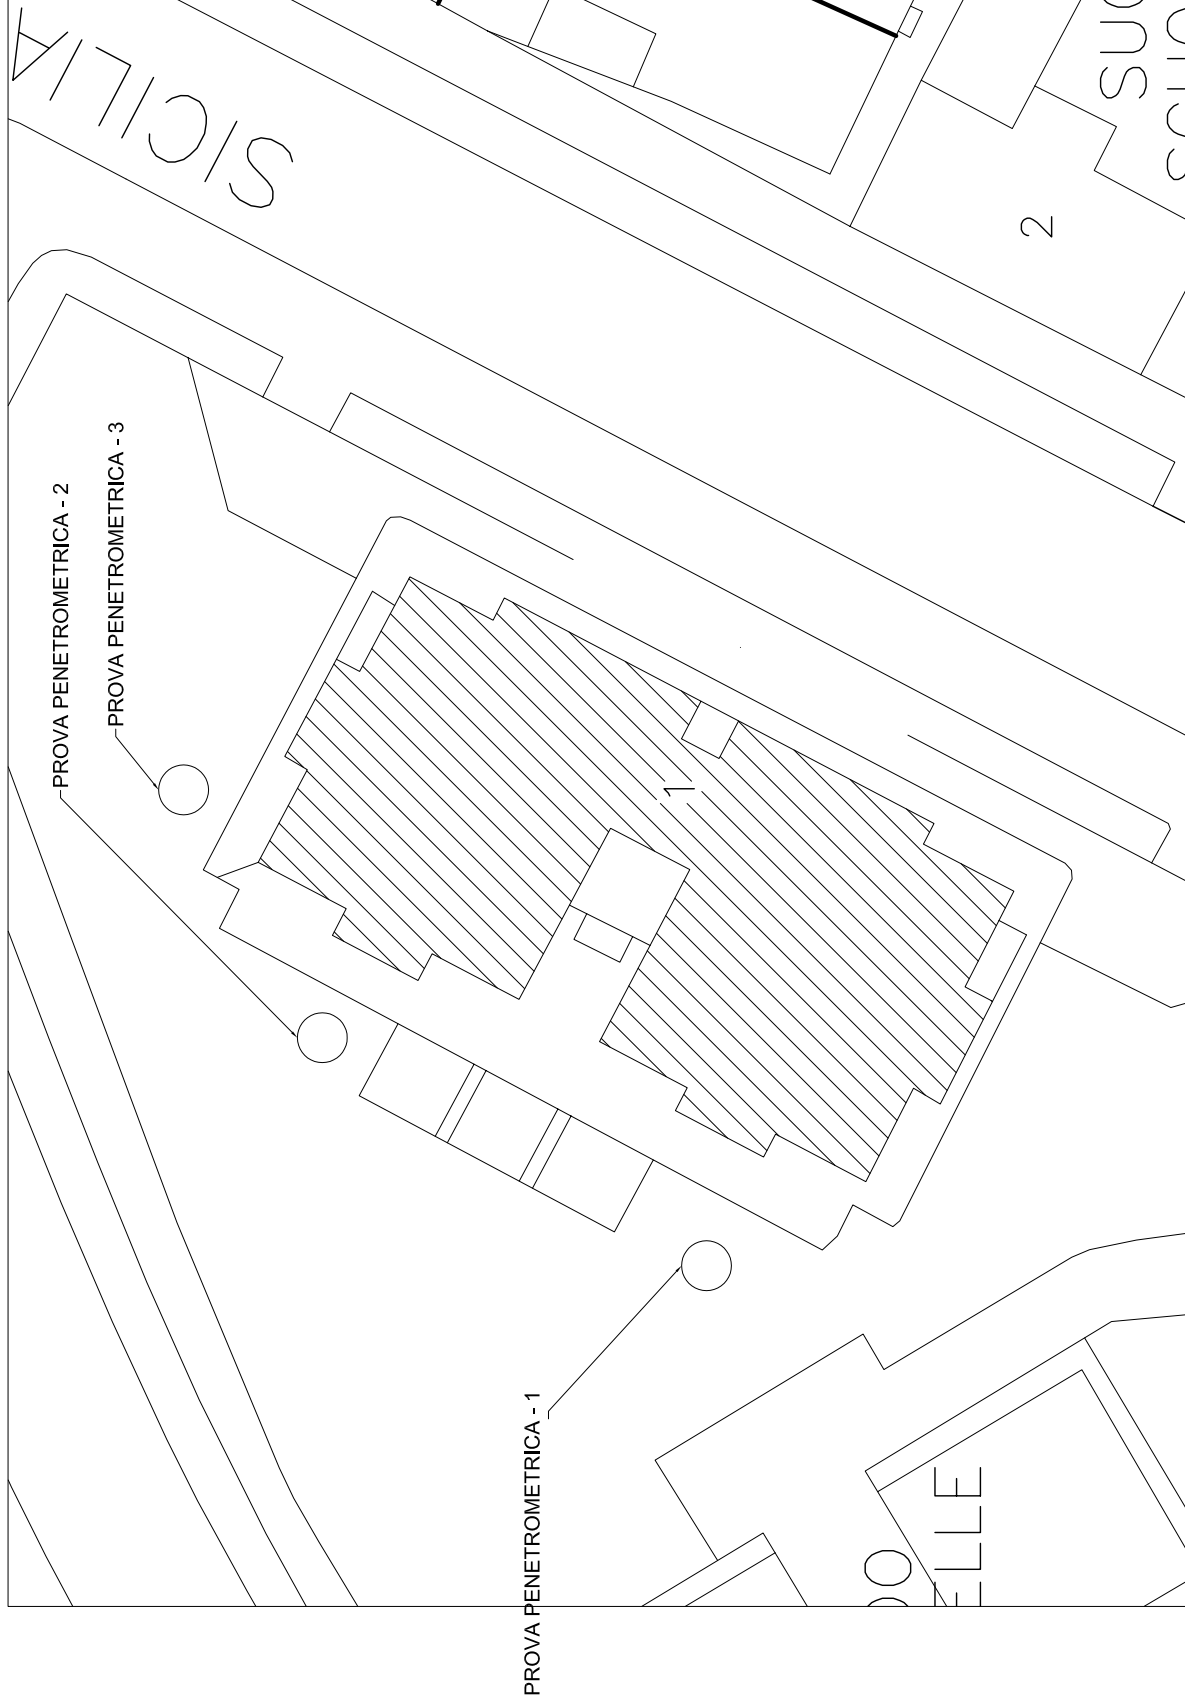

SCUOLA MATERNA STATALE "BORGARELLO" Corso Sicilia, 24 - Torino
PIANO FONDAZIONI - PLANIMETRIA scala 1:250 - figura 2

CORSO SICILIA

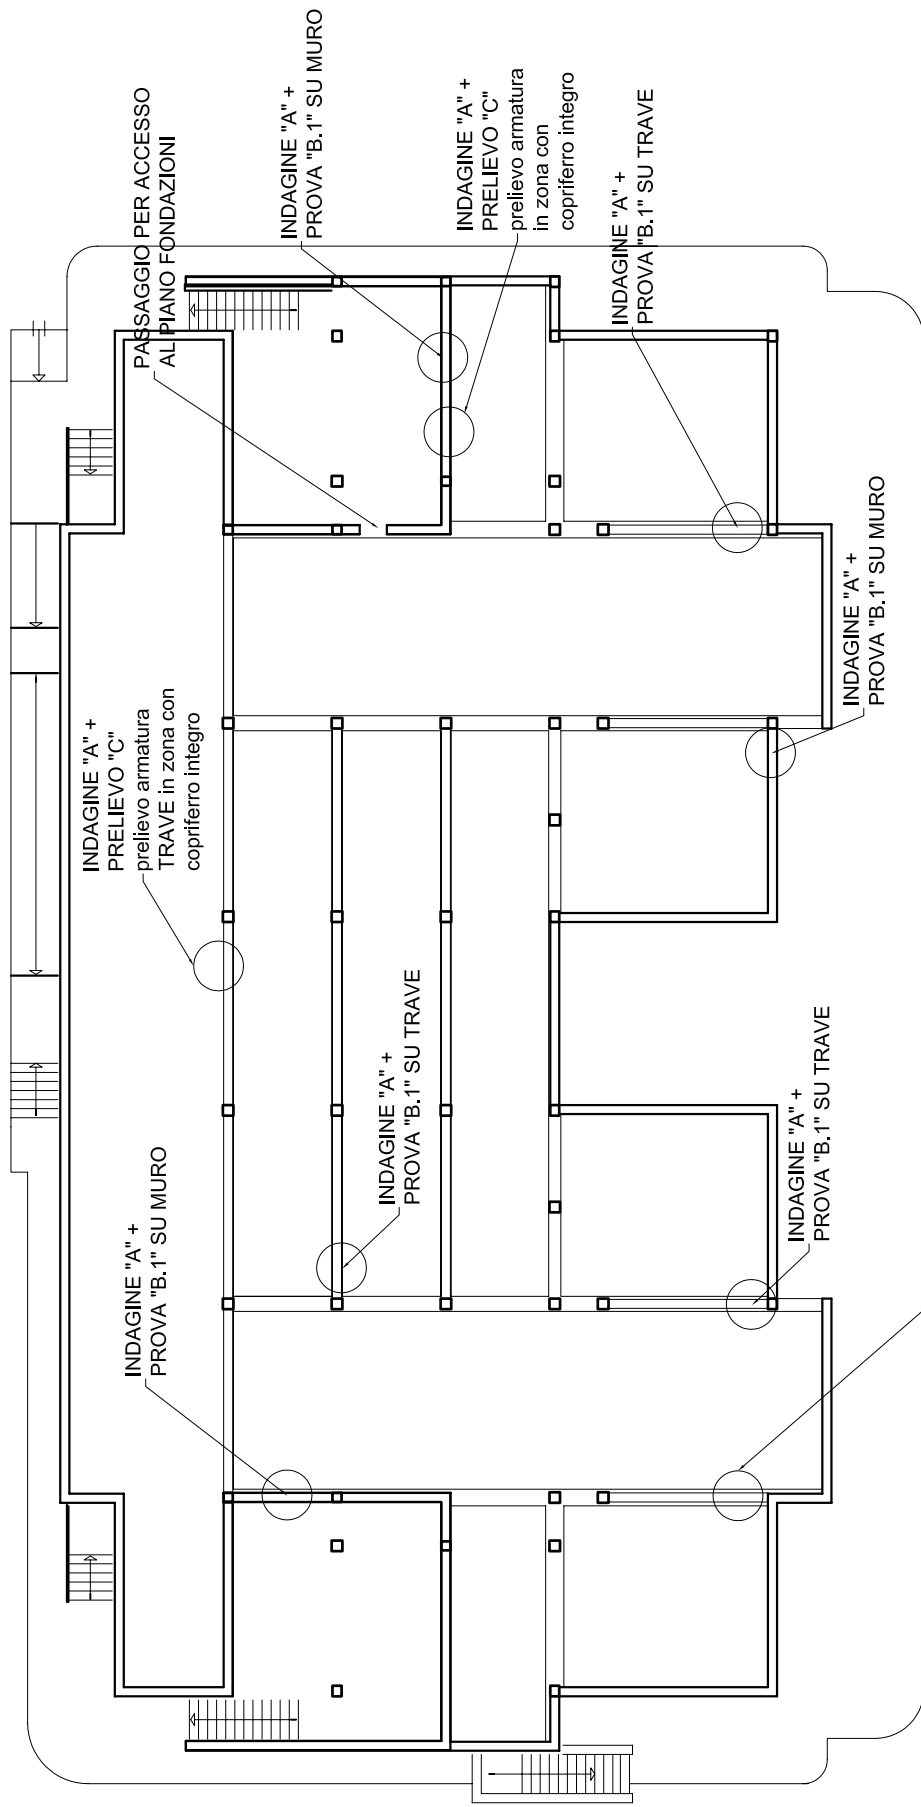

LEGENDA INDAGINI E PROVE:

- A - Rilievo armature con pacometro
- B.1 - Carotaggio Ø 100 mm
- C - Prelievo armature

INDAGINE "A" + PRELIEVO "C"
prelievo armatura TRAVE in zona con
copriferro integro

SCUOLA MATERNA STATALE "BORGARELLO"

Corso Sicilia, 24 - Torino


PIANO SOTTOTETTO

PLANIMETRIA scala 1:250 - figura 3

CORSO SICILIA

INDAGINE "A" +
PRELIEVO "C"
SU PILASTRO

BOTOLA PER ACCESSO
AL SOTTOTETTO
INDAGINE "A"
+ PROVA "B1"
SU TRAVE

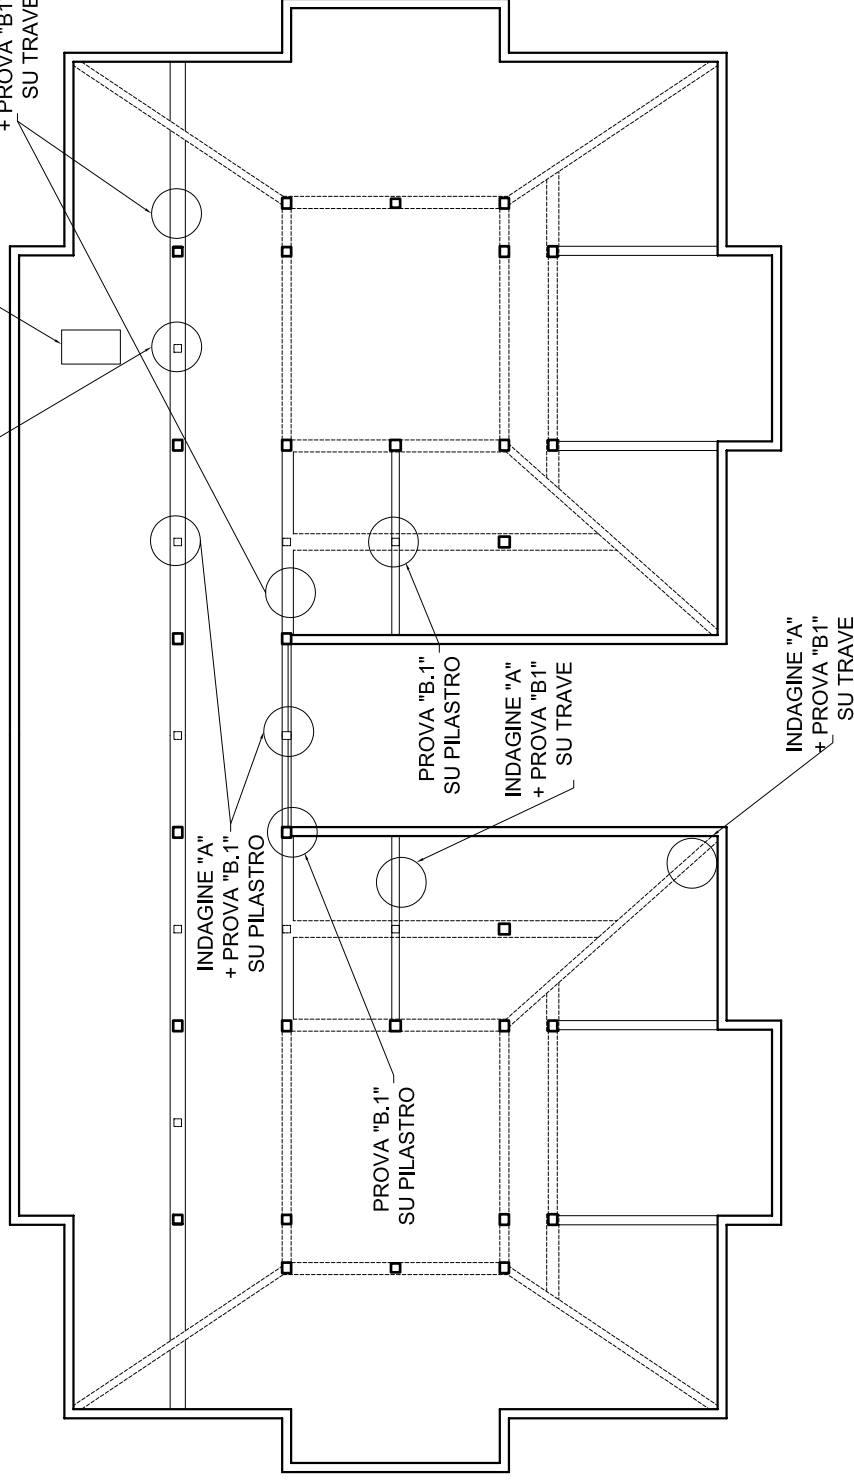

LEGENDA

INDAGINE E PROVE:

- A - Rilievo armature con pacometro
- B.1 - Carotaggio Ø 100 mm
- C - Prelievo armature