

Città di Torino
Settore edilizia scolastica nuove opere

VERIFICHE TECNICHE
STRUTTURALI SU EDIFICI SCOLASTICI
INSERITI NELLE OPERE DI MANUTENZIONE
STRAORDINARIA
CIRCOSCRIZIONI 7-8-1 PARTE (CENTRO)

**Progetto della campagna
di indagini strutturali in situ**
(fase 1)

Scuola Elementare statale "San Giacomo"

Strada S.Vincenzo n. 42 - TORINO


Allegato 1

Tavole grafiche di localizzazione elementi per indagini e prove.

SCUOLA ELEMENTARE STATALE "S. GIACOMO"

Strada San Vincenzo, 42 - Torino


PLANIMETRIA scala 1:250 - figura 1
prove penetrometriche e scavo

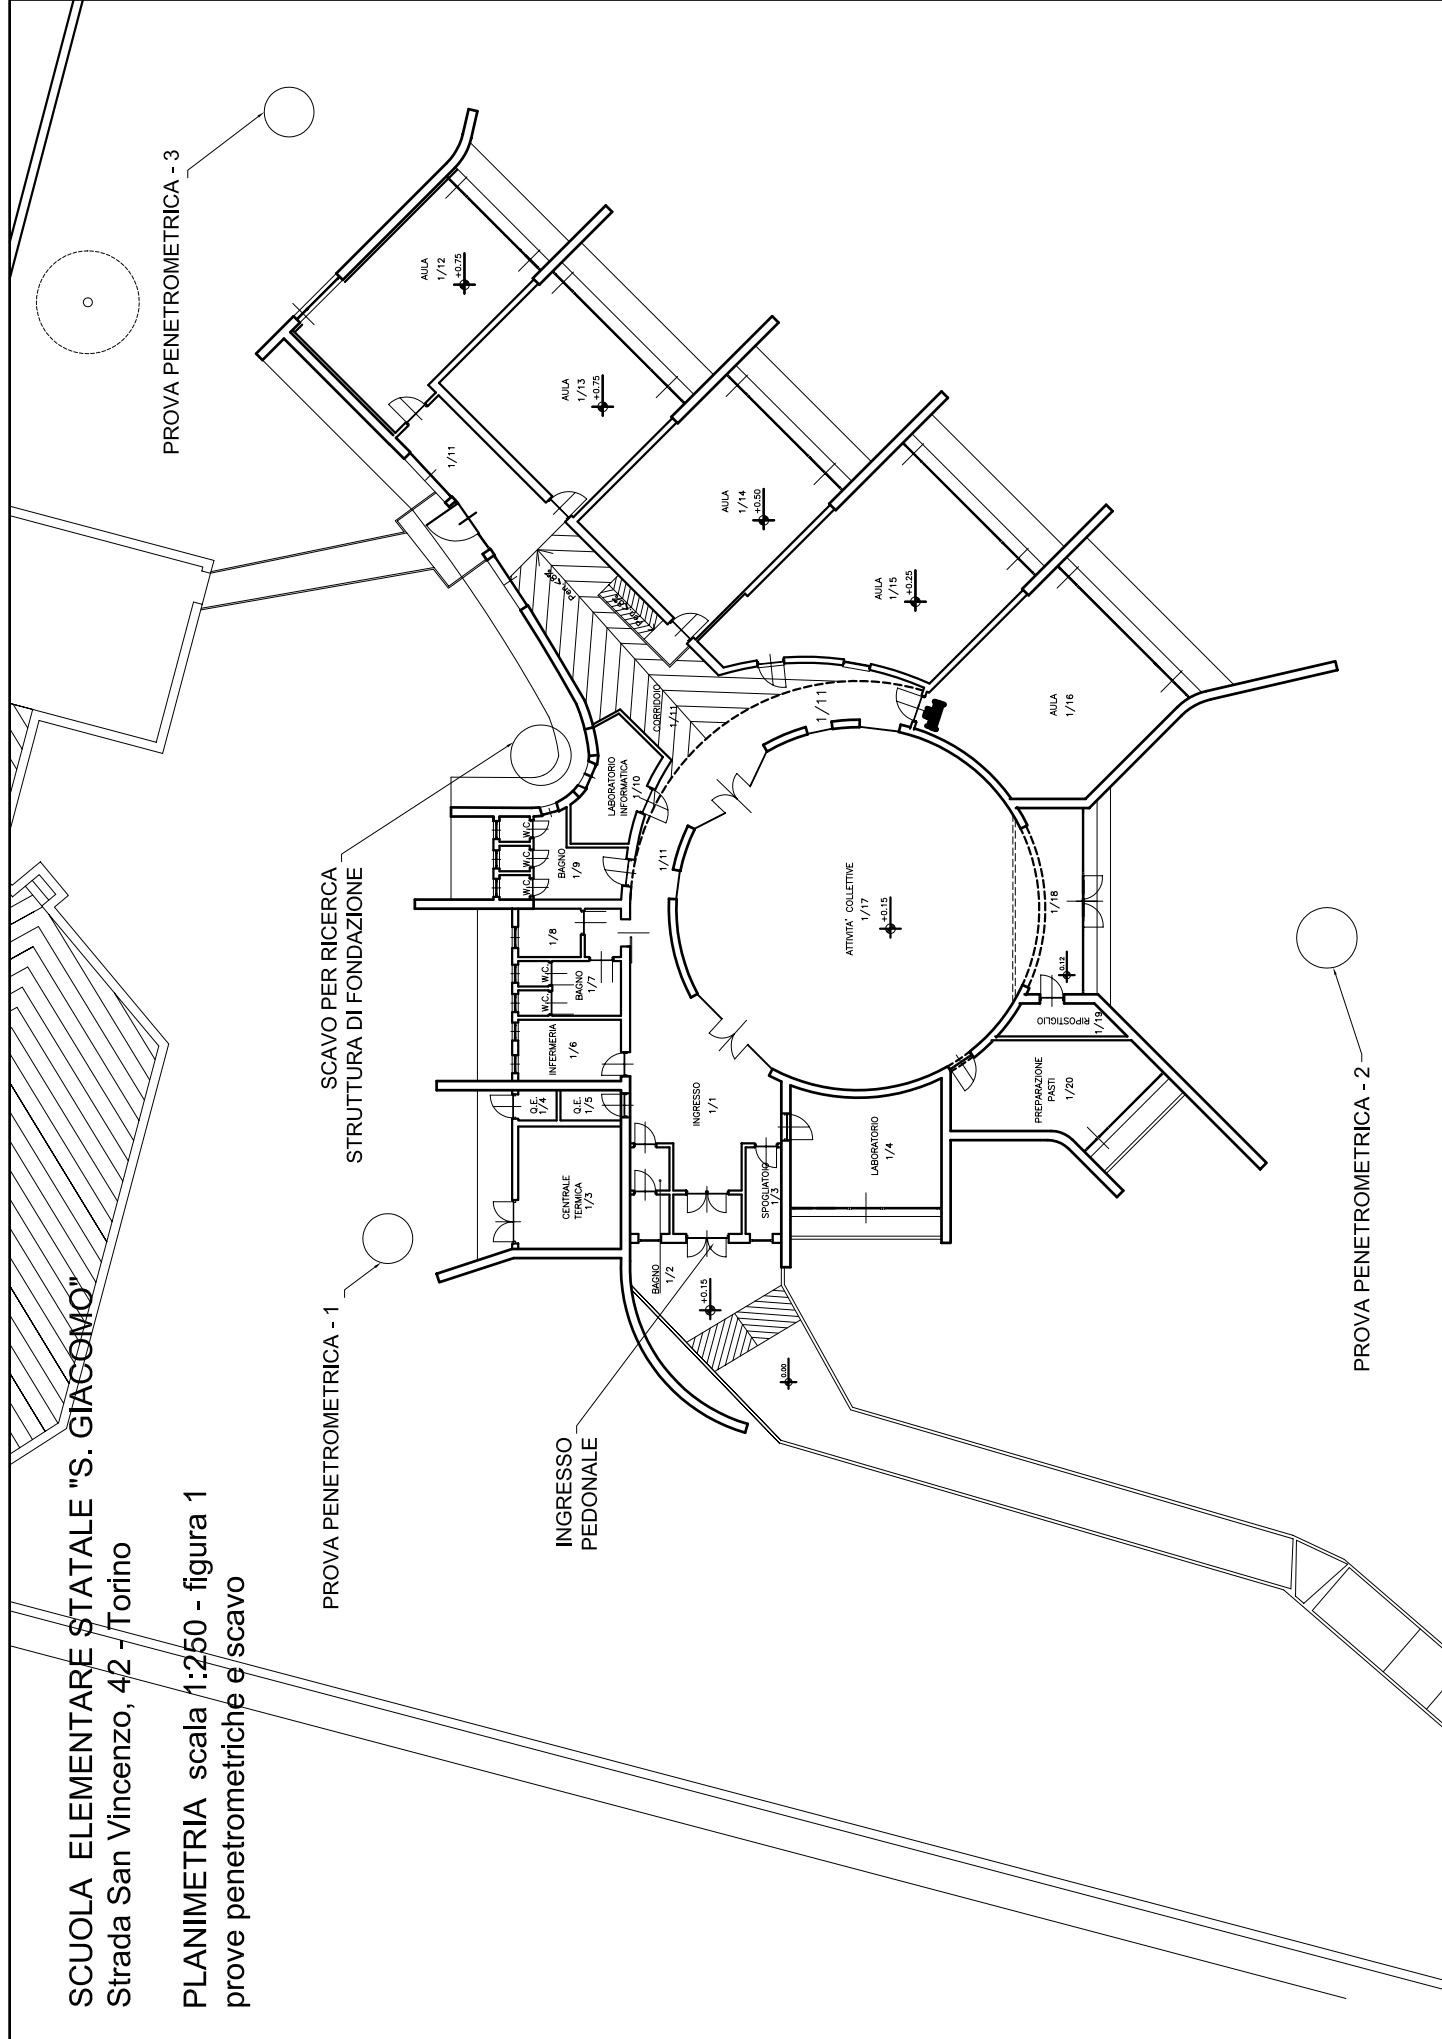

SCUOLA ELEMENTARE STATALE "S.GIACOMO"

Strada San Vincenzo, 42 - Torino

PLANIMETRIA scala 1:200 - figura 2

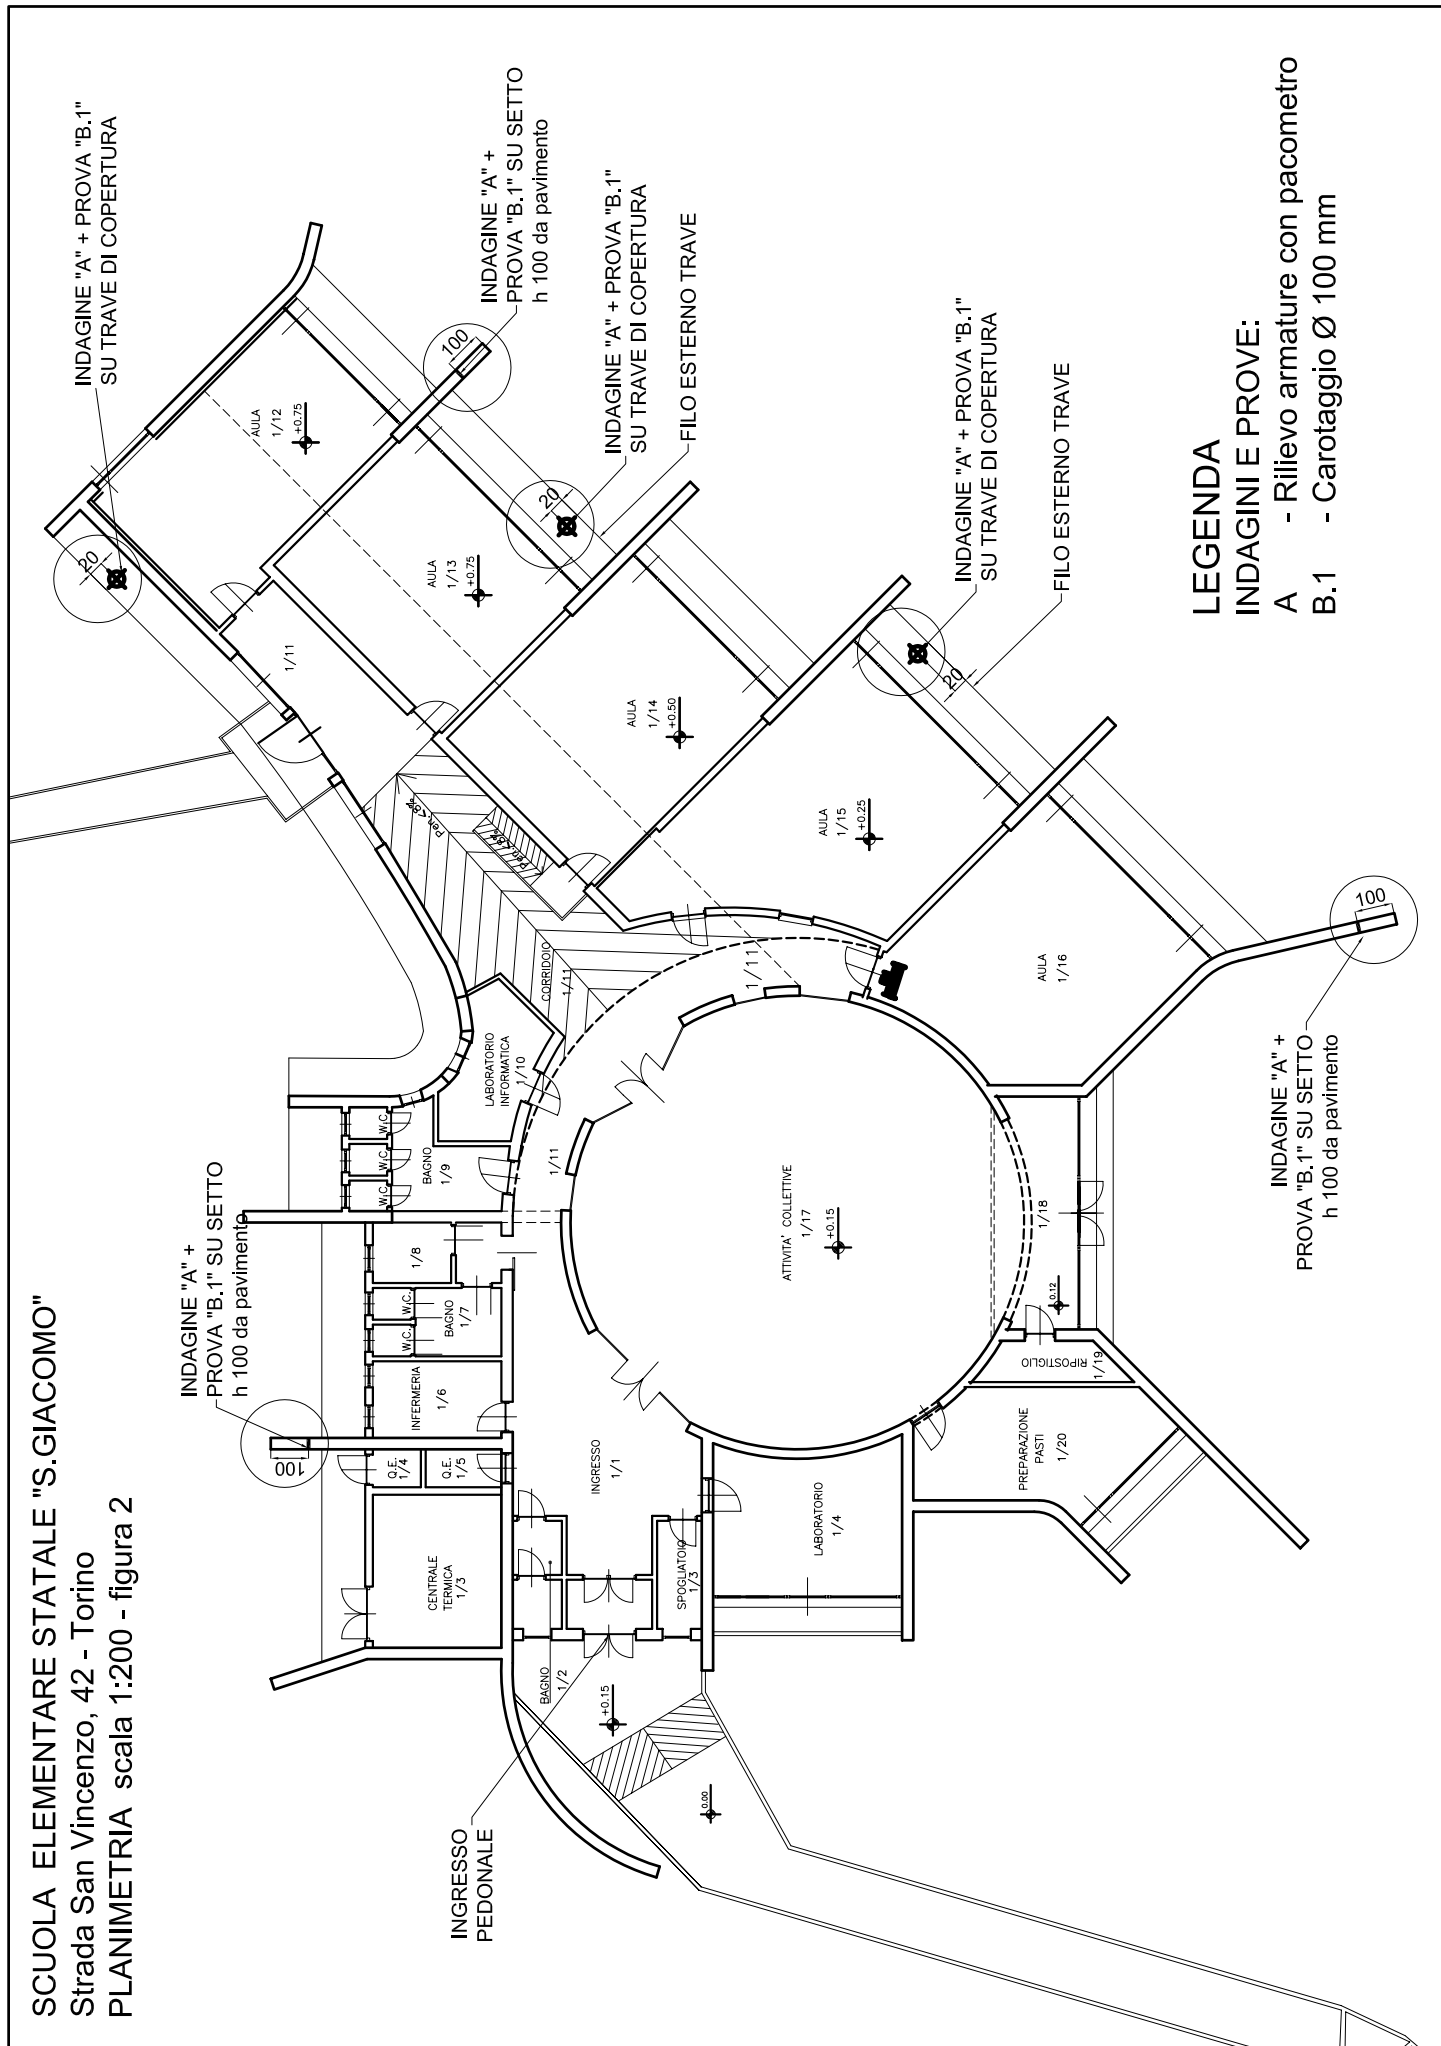


LEGENDA

INDAGINI E PROVE:

- A - Rilievo armature con pacometro
- B.1 - Carotaggio Ø 100 mm

SCUOLA ELEMENTARE STATALE "S.GIACOMO"
 Strada San Vincenzo, 42 - Torino
 PLANIMETRIA scala 1:200 - figura 3

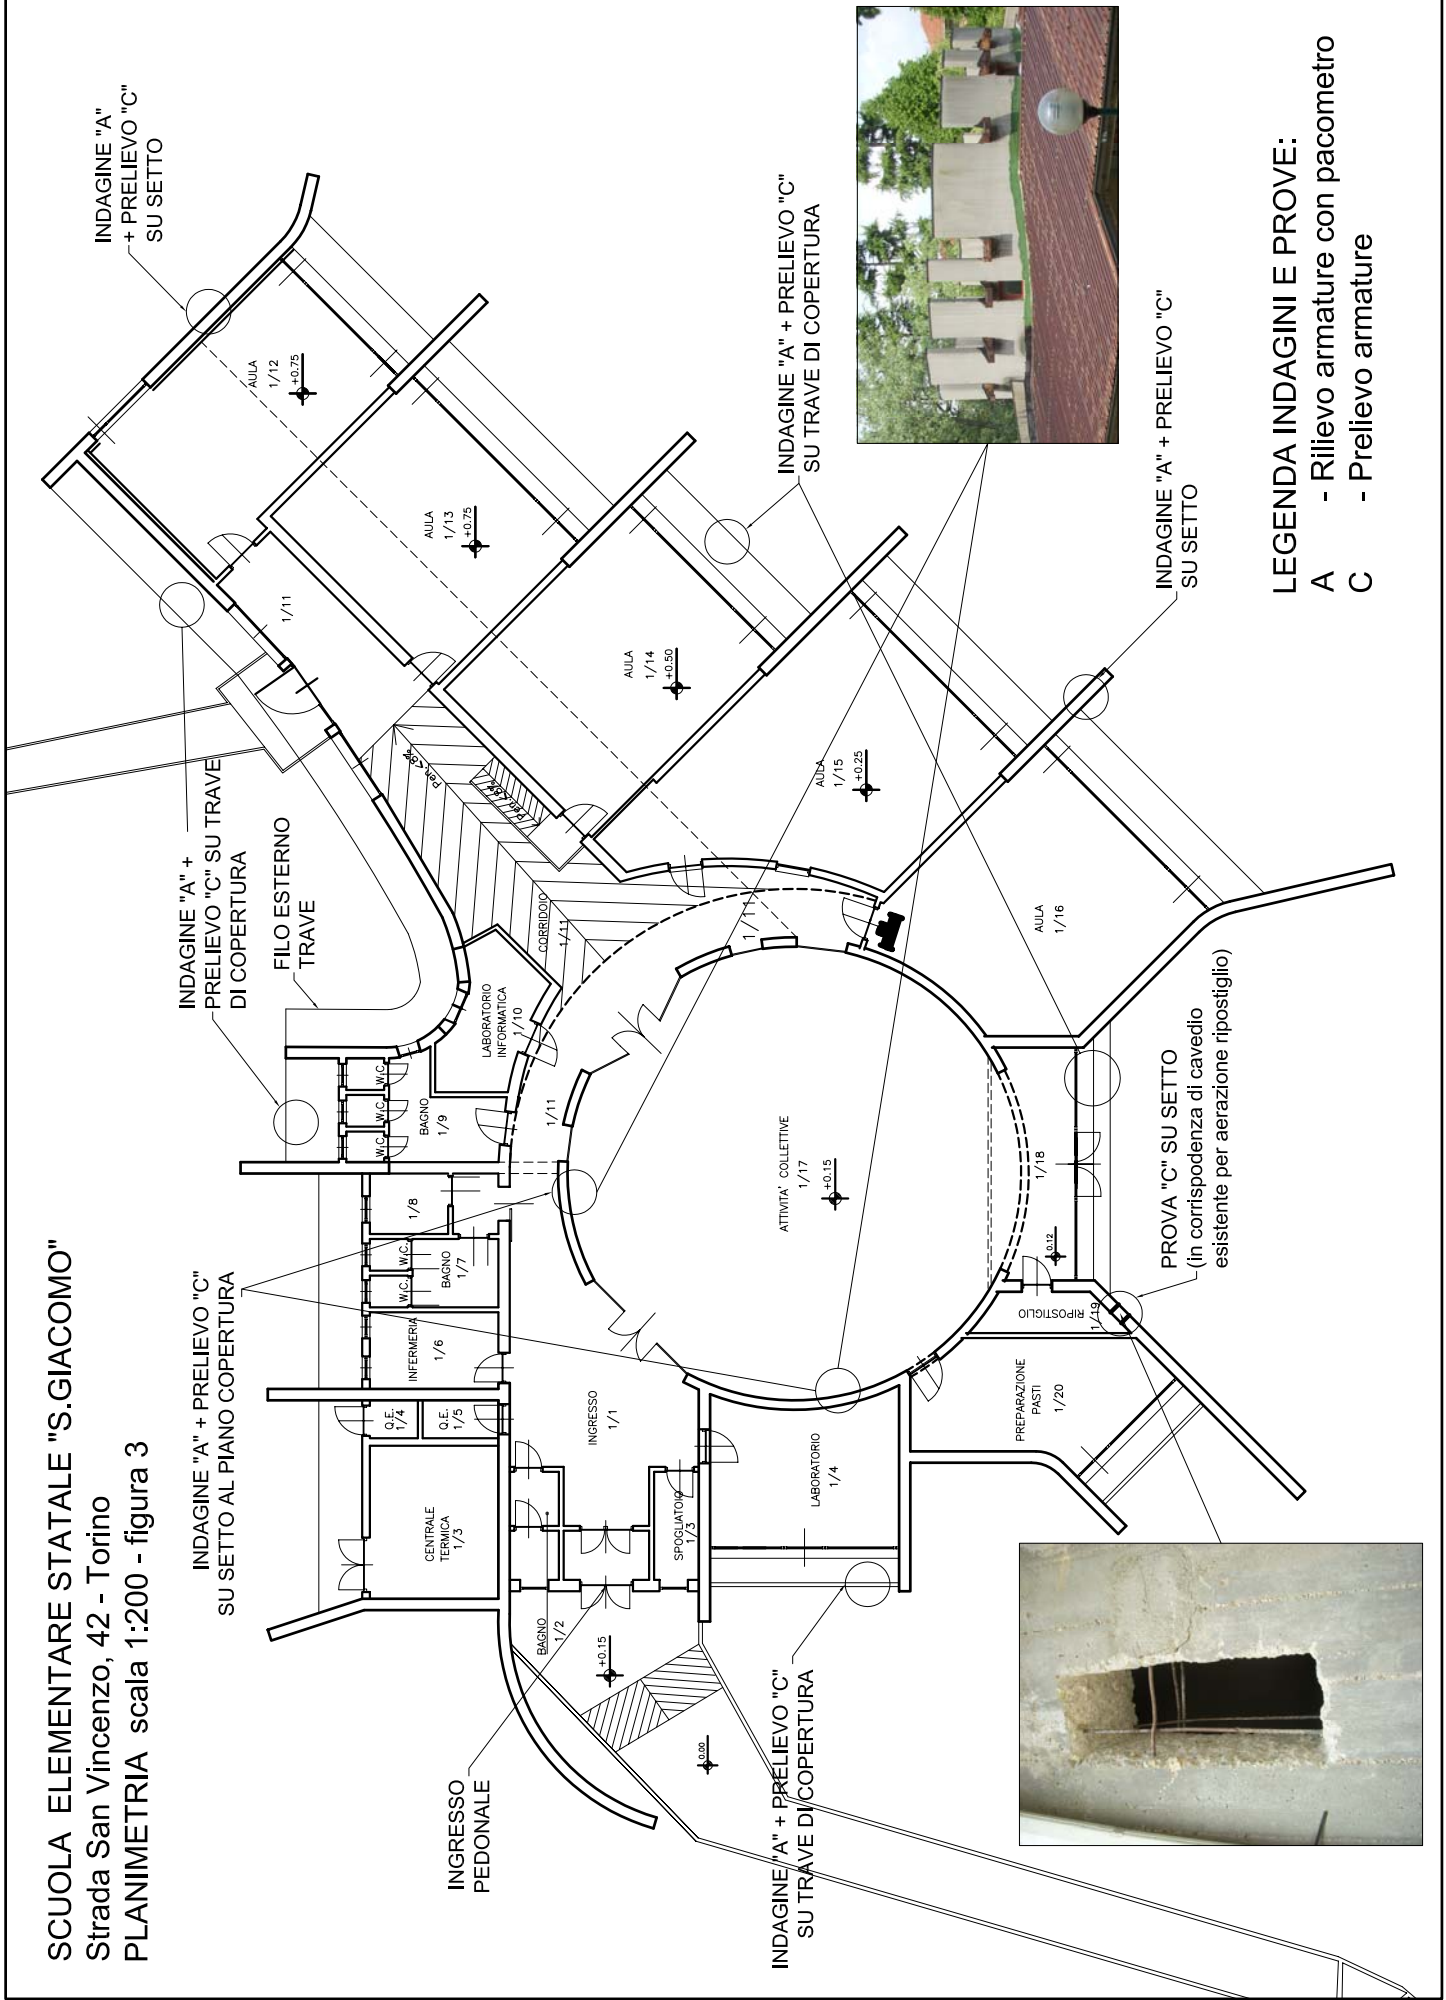

LEGENDA INDAGINI E PROVE:
 A - Rilievo armature con pacometro
 C - Prelievo armature