

Città di Torino
Settore edilizia scolastica nuove opere

VERIFICHE TECNICHE
STRUTTURALI SU EDIFICI SCOLASTICI
INSERITI NELLE OPERE DI MANUTENZIONE
STRAORDINARIA
CIRCOSCRIZIONI 7-8-1 PARTE (CENTRO)

PERIZIA STATICA

(fase 1)

Scuola Materna statale “Giuria”

Via Pietro Giuria n. 43 - TORINO

ALLEGATO 2

Elaborati grafici di supporto all’analisi

SCUOLA MATERNA STATALE "GIURIA"


Via Pietro Giuria, 43 - Torino

IPOTESI STRUTTURALE COME DA RILIEVO VISIVO

PIANTA FONDAZIONI - SEZIONE - scala 1:100

PIANTA

SEZIONE

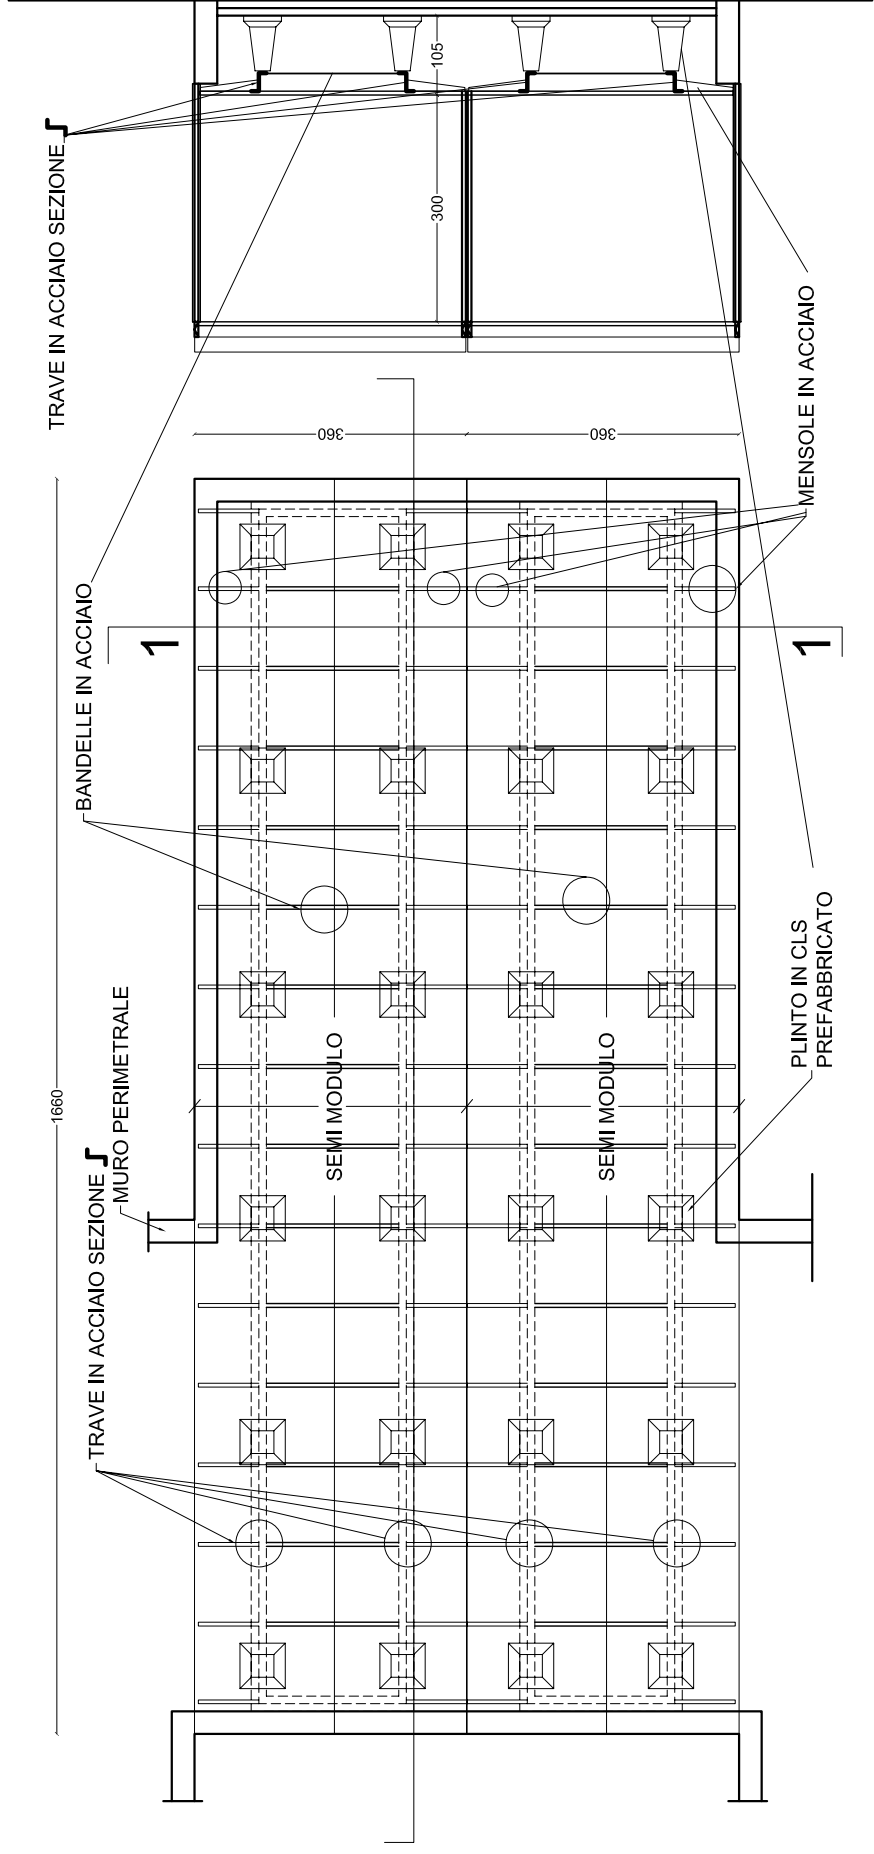

SCUOLA MATERNA STATALE "GIURIA"
Via Pietro Giuria, 43 - Torino

IPOTESI STRUTTURALE COME DA RILIEVO VISIVO E/O PROGETTO SIMULATO
PIANTA COPERTURA - scala 1:100

