

Città di Torino
Settore edilizia scolastica nuove opere

VERIFICHE TECNICHE
STRUTTURALI SU EDIFICI SCOLASTICI
INSERITI NELLE OPERE DI MANUTENZIONE
STRAORDINARIA
CIRCOSCRIZIONI 7-8-1 PARTE (CENTRO)

PERIZIA STATICA

(fase 1)


Scuola Media “Nievo”

Via Mentana n. 14 - TORINO


ALLEGATO 2

Elaborati grafici architettonici dell’opera


SCUOLA MEDIA "NIEVO" - Via Mentana, 14 - Torino
PLANIMETRIA PALESTRA - scala 1:250

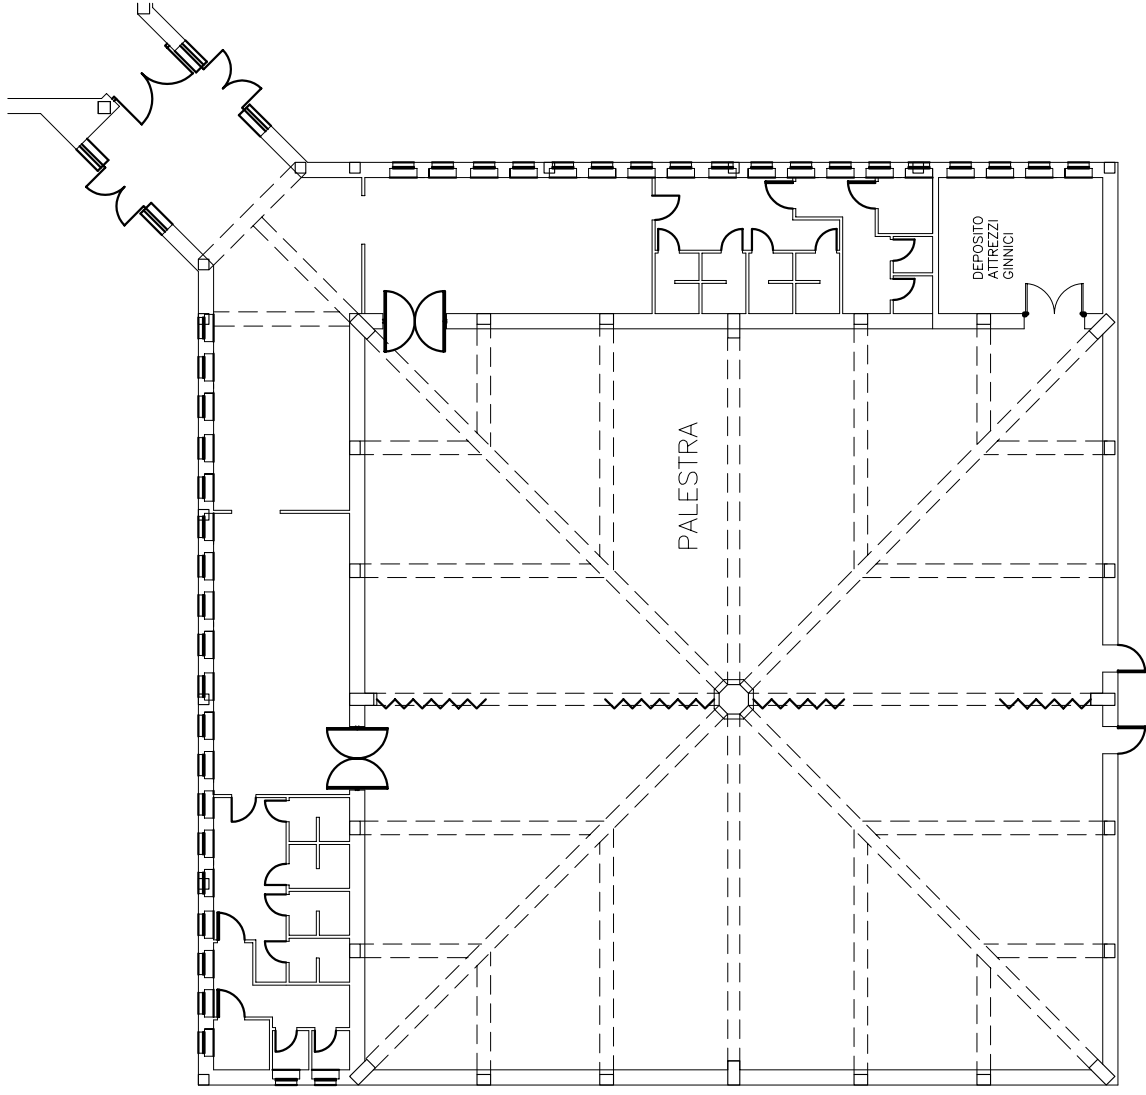


SCUOLA MEDIA "NIEVO" - Via Mentana, 14 - Torino
PLANIMETRIA PIANTA 1° LIVELLO - (disegno non in scala)

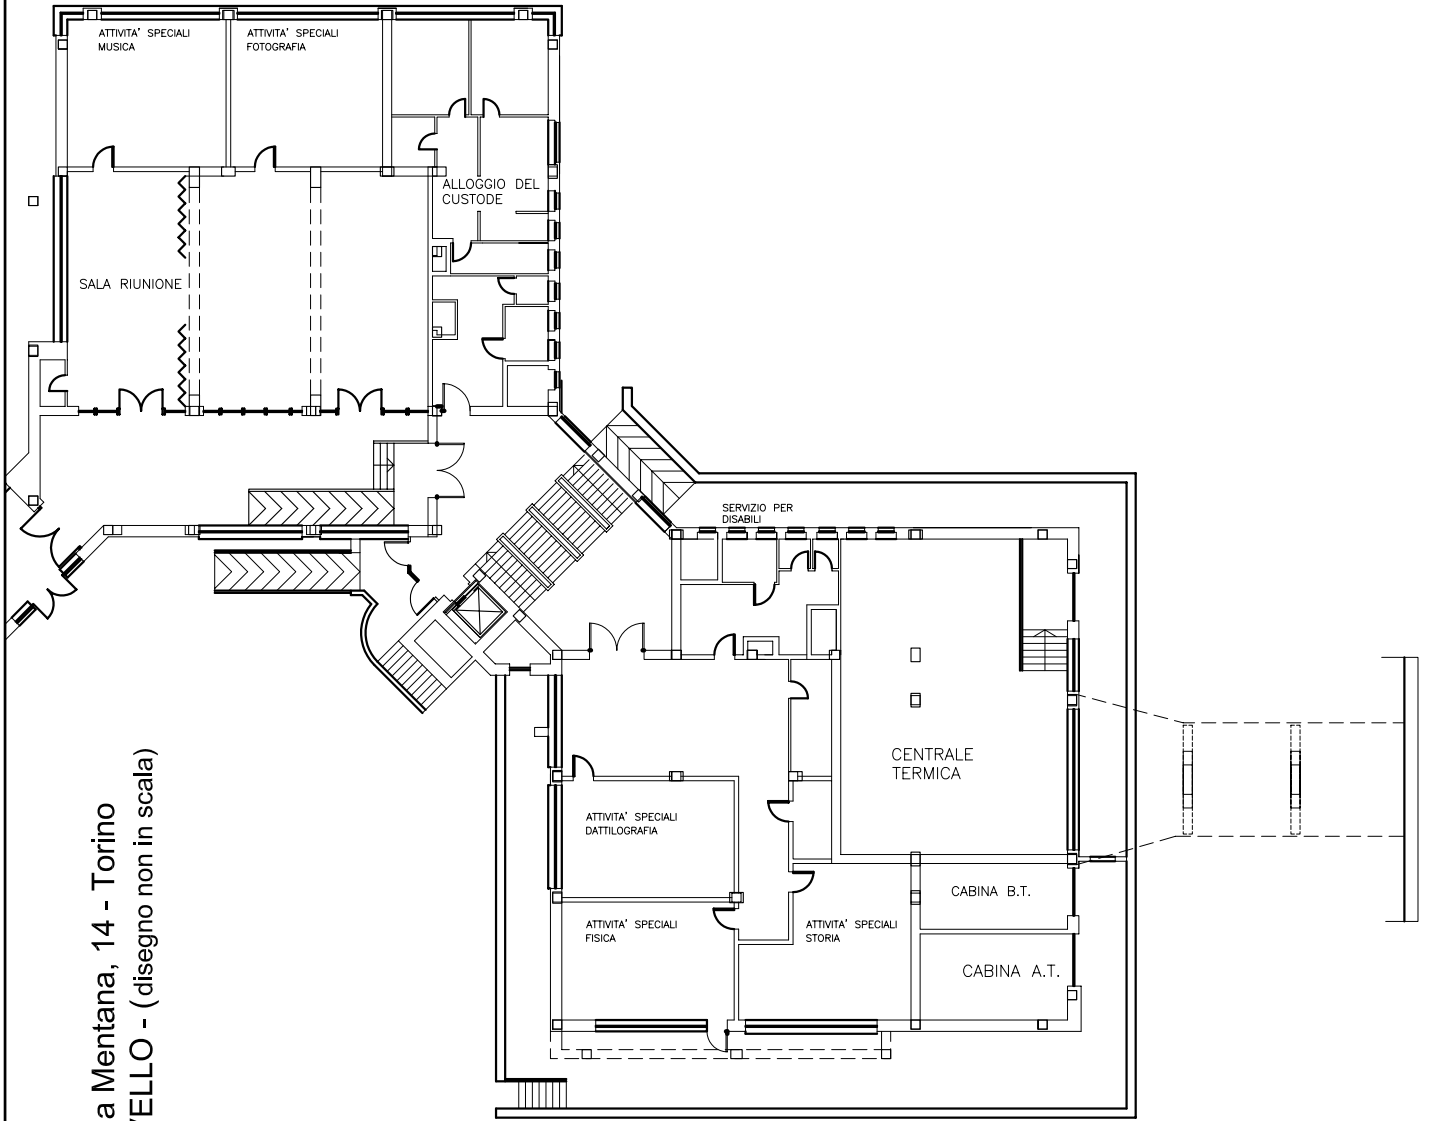


SCUOLA MEDIA "NIEVO" - Via Mentana, 14 - Torino
PLANIMETRIA PIANTA 2° LIVELLO - (disegno non in scala)

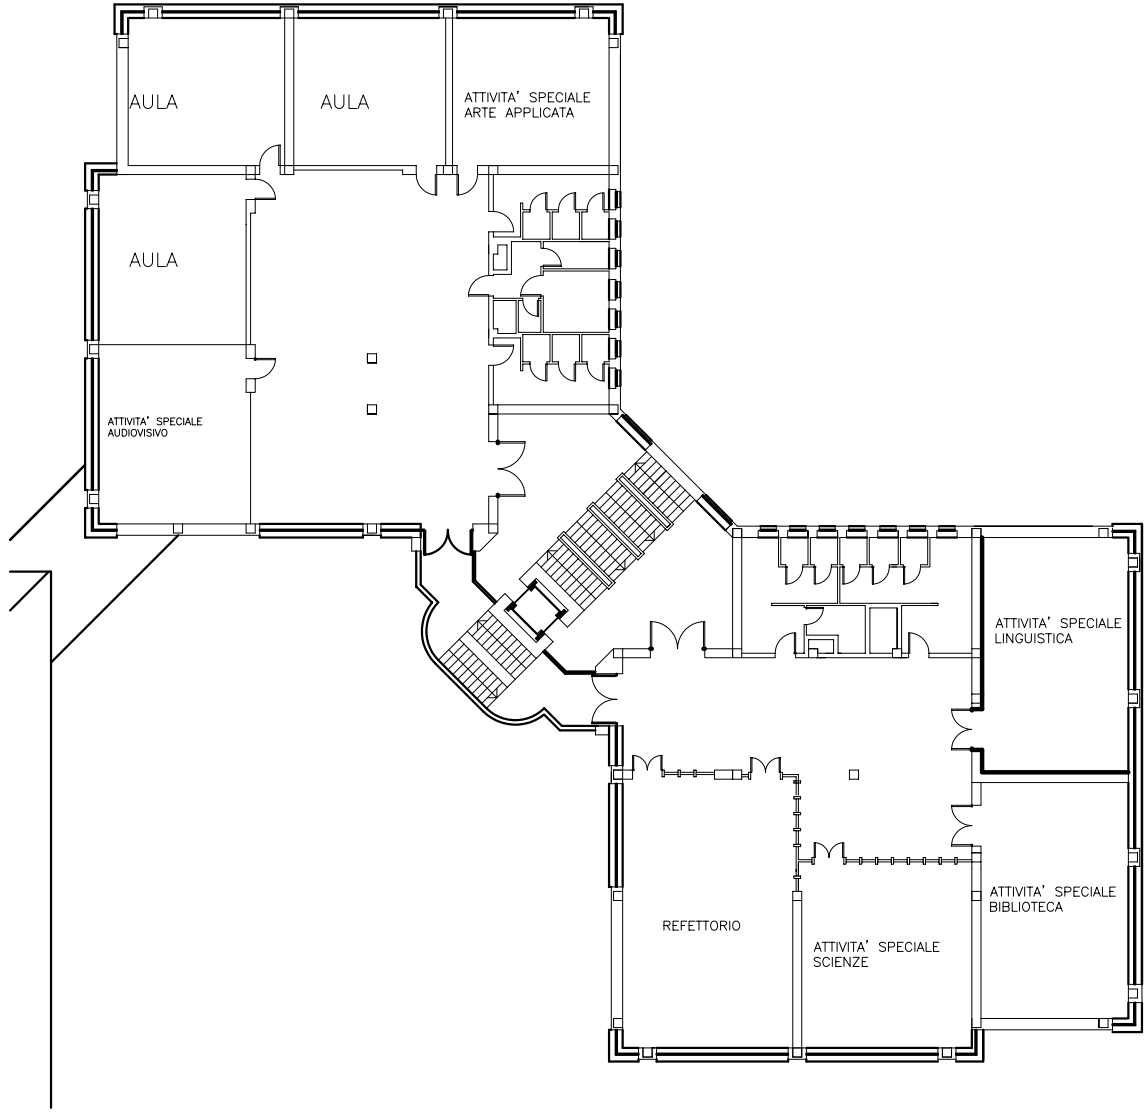

SCUOLA MEDIA "NIEVO" - Via Mentana, 14 - Torino
PLANIMETRIA PIANTA 3° LIVELLO - scala 1:250

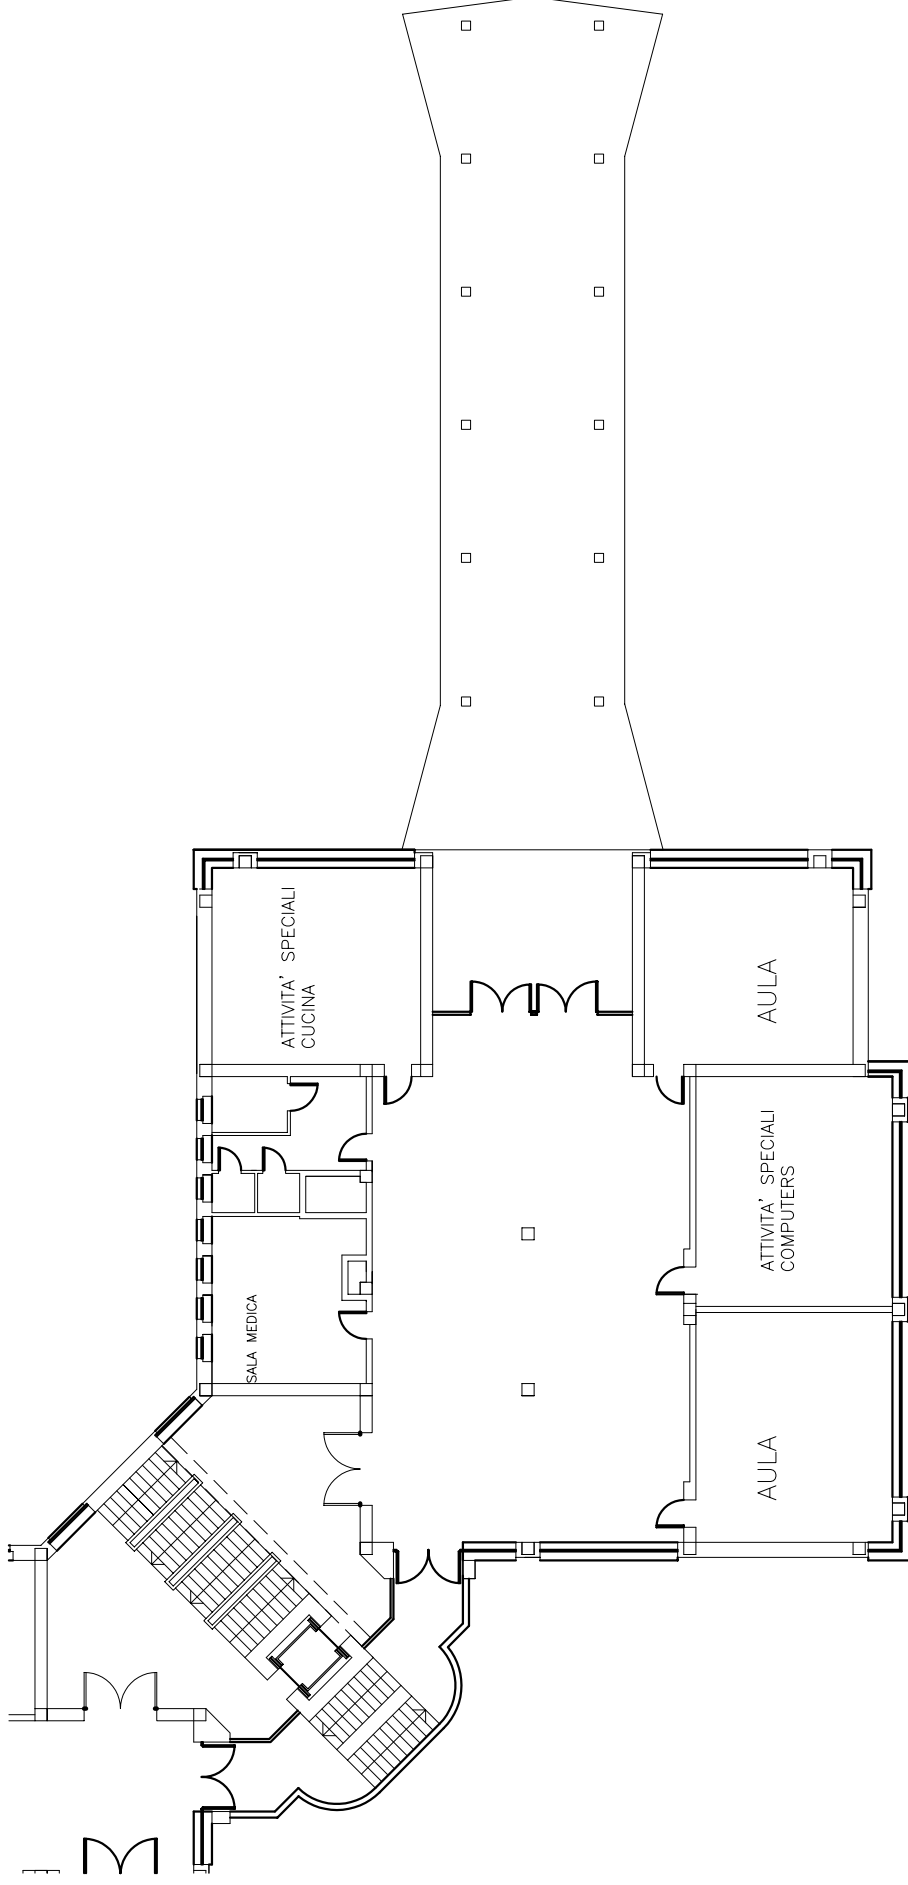

SCUOLA MEDIA "NIEVO" - Via Mentana, 14 - Torino
PLANIMETRIA PIANTA 3° LIVELLO - scala 1:250

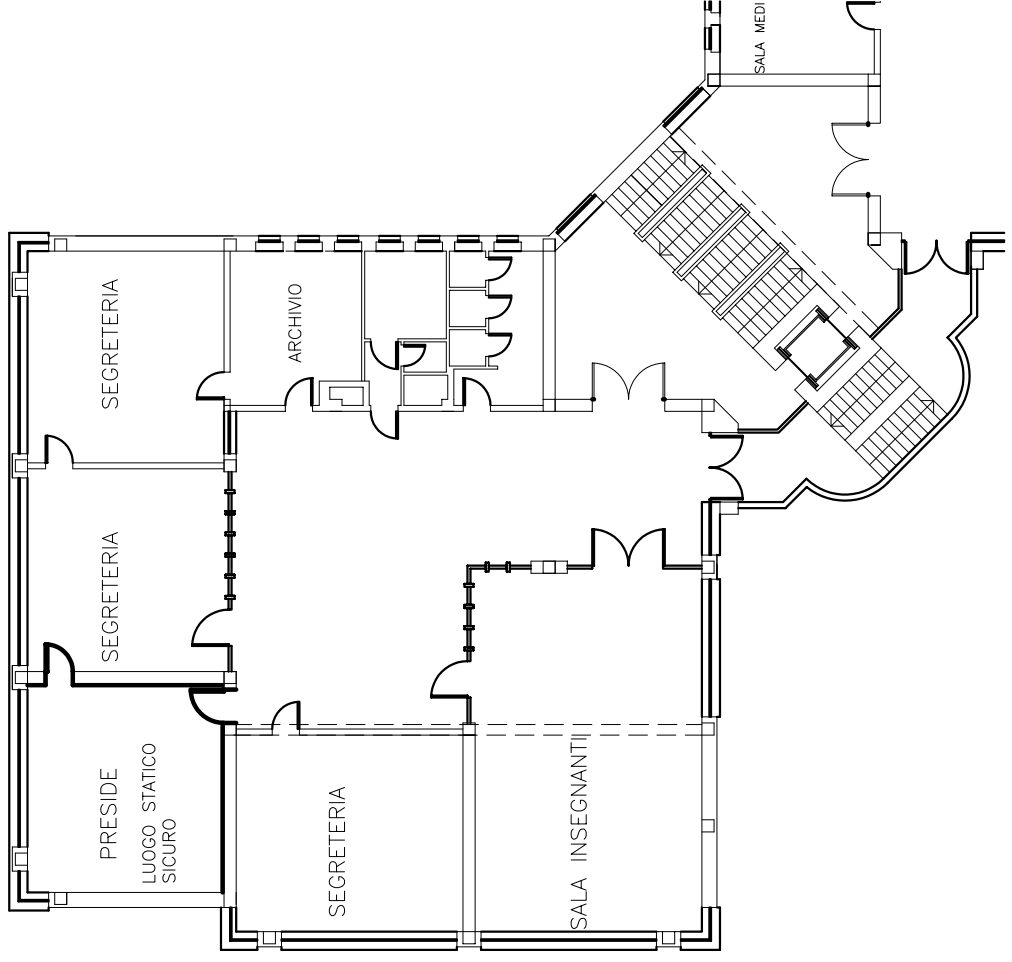

SCUOLA MEDIA "NIEVO" - Via Mentana, 14 - Torino
PLANIMETRIA PIANTA 4° LIVELLO - (disegno non in scala)



SCUOLA MEDIA "NIEVO" - Via Mentana, 14 - Torino
PLANIMETRIA PIANTA 5° LIVELLO - scala 1:250

