

Città di Torino
Settore edilizia scolastica nuove opere

VERIFICHE TECNICHE
STRUTTURALI SU EDIFICI SCOLASTICI
INSERITI NELLE OPERE DI MANUTENZIONE
STRAORDINARIA
CIRCOSCRIZIONI 7-8-1 PARTE (CENTRO)

PERIZIA STATICA

(fase 1)

Scuola Materna statale “Borgarello”

Corso Sicilia n. 24 - TORINO

ALLEGATO 2

Elaborati grafici di supporto all'analisi

SCUOLA MATERNA STATALE "BORGARELLO"

Corso Sicilia, 24 - Torino

IPOTESI STRUTTURALE COME DA RILIEVO VISIVO
SOLAIO PIANO TERRA - Planimetria scala 1:200

LEGENDA


solai in travetti e blocchi

↔ direzione travetto

Trb trave ribassata

Ts trave in spessore

Trz trave rialzata

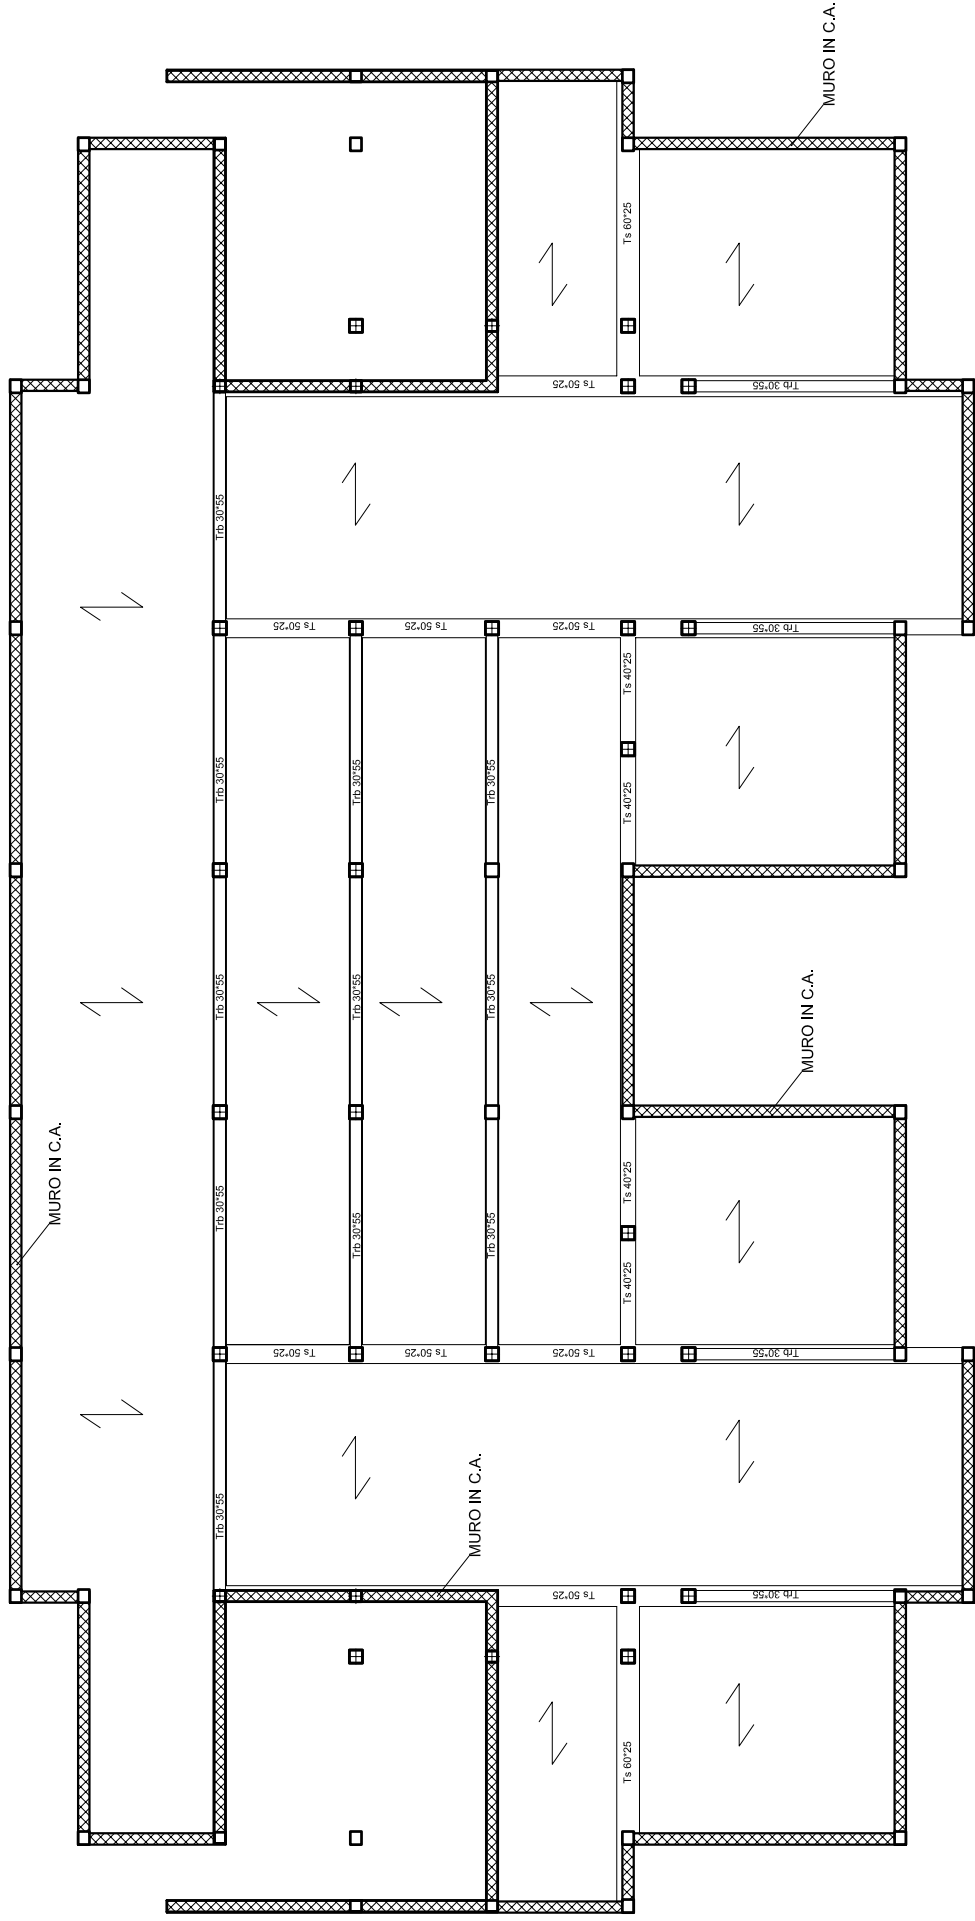

SCUOLA MATERNA STATALE "BORGARELLO"

Corso Sicilia, 24 - Torino

IPOTESI STRUTTURALE COME DA RILIEVO VISIVO
SOLAIO PIANO SOTTOTETTO - Planimetria scala 1:200

LEGENDA


solai in travetti e blocchi

↔ direzione travetto

Trb trave ribassata

Ts trave in spessore

Trz trave rialzata

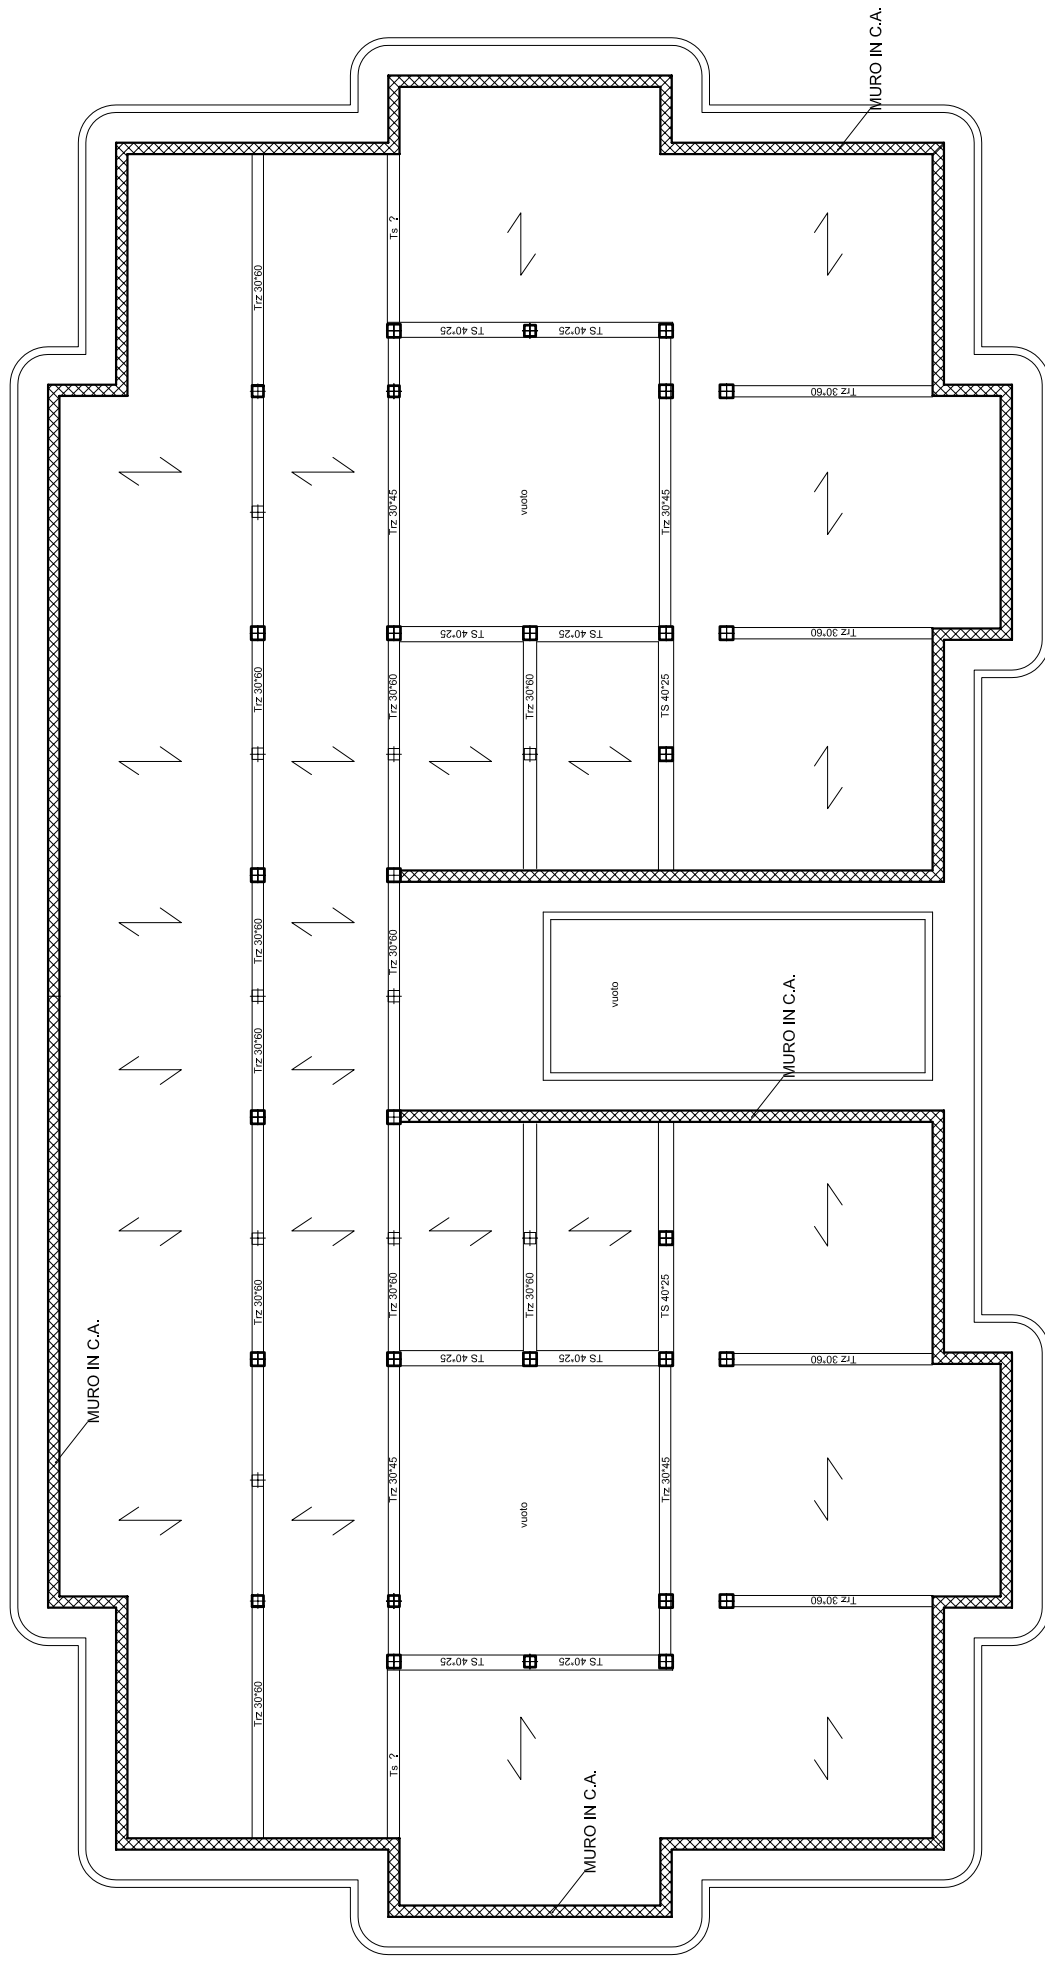

SCUOLA MATERNA STATALE "BORGARELLO"

Corso Sicilia, 24 - Torino

IPOTESI STRUTTURALE COME DA RILIEVO VISIVO
SOLAIO DI COPERTURA - Planimetria scala 1:200

LEGENDA

solaio in travetti e blocchi

↔ direzione travetto

Trb trave ribassata

Ts trave in spessore

Trz trave rialzata

