

CITTA' DI TORINO

VICE DIREZIONE GENERALE SERVIZI TECNICI
AMBIENTE, EDILIZIA RESIDENZIALE PUBBLICA E SPORT
SETTORE EDIFICI MUNICIPALI

VIA DELLA CONSOLATA 10 – PIANO TERZO
MANUTENZIONE STRAORDINARIA
LOCALI AD USO UFFICI

Progettista e Coordinatore
In fase di Progettazione: arch. Marco MICHELOTTI
Collaboratore: geom. Salvatore MASSA

Responsabile del Procedimento
e Dirigente Settore Tecnico: arch. Dario SARDI


PROGETTO DEFINITIVO

CARTOGRAFIA

OGGETTO:	SCALE FILE	Scale Plot
	REFERIMENTO	Scale_Plot
SCALA	1: 5.000	
	1: 1.000	
REV	MODIFICHE	DATA
0	EMISSIONE	GEN. 2011 arch. Marco MICHELOTTI
1		
2		
3		
4		
5		

ELABORATO


DISO1

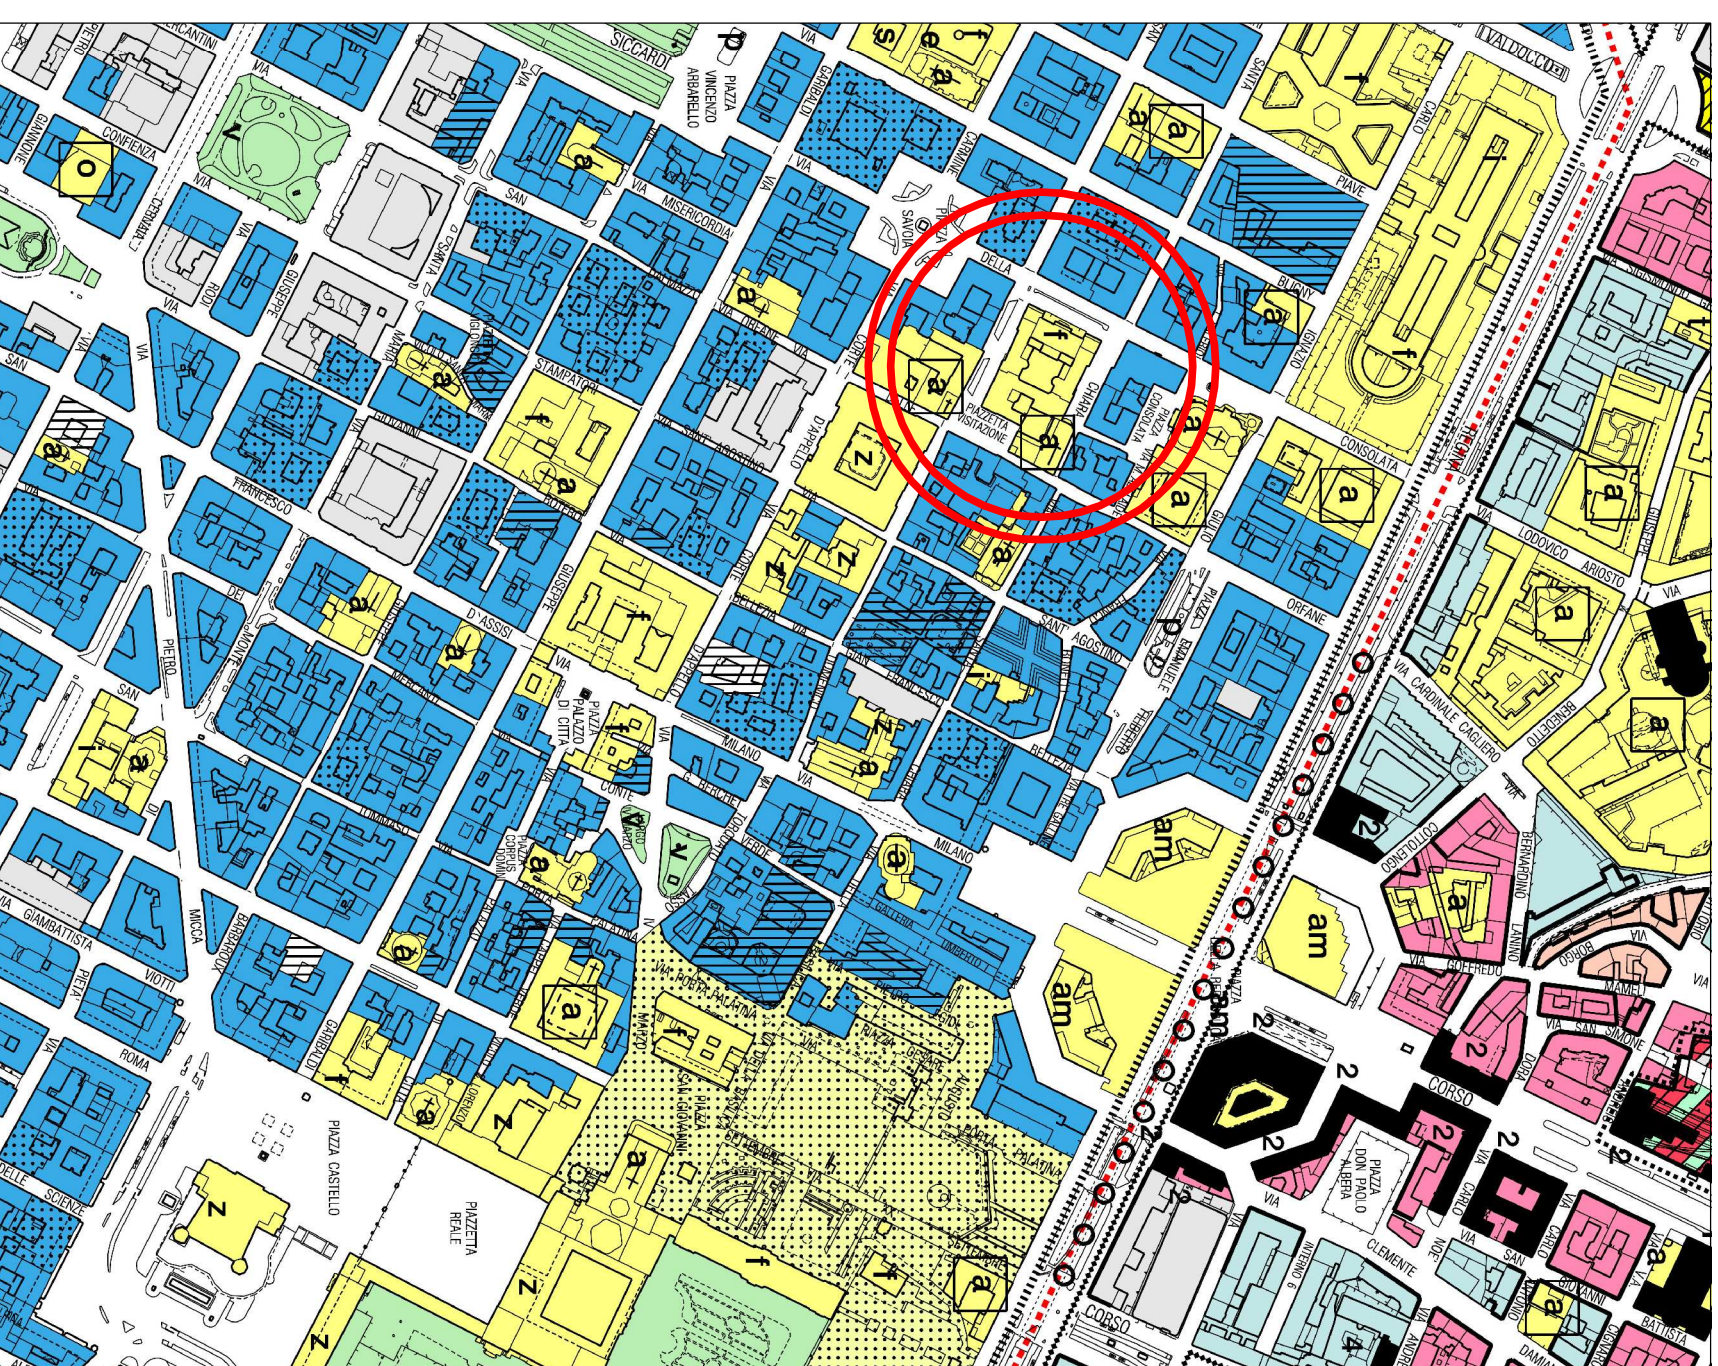

ESTRATTO P.R.G.C.

AZZONAMENTO
AREE NORMATIVE E DESTINAZIONI D'USO
FOGLIO 9A – SCALA 1:5.000

- Arce per Servizi
- Servizi pubblici S
- Uffici pubblici

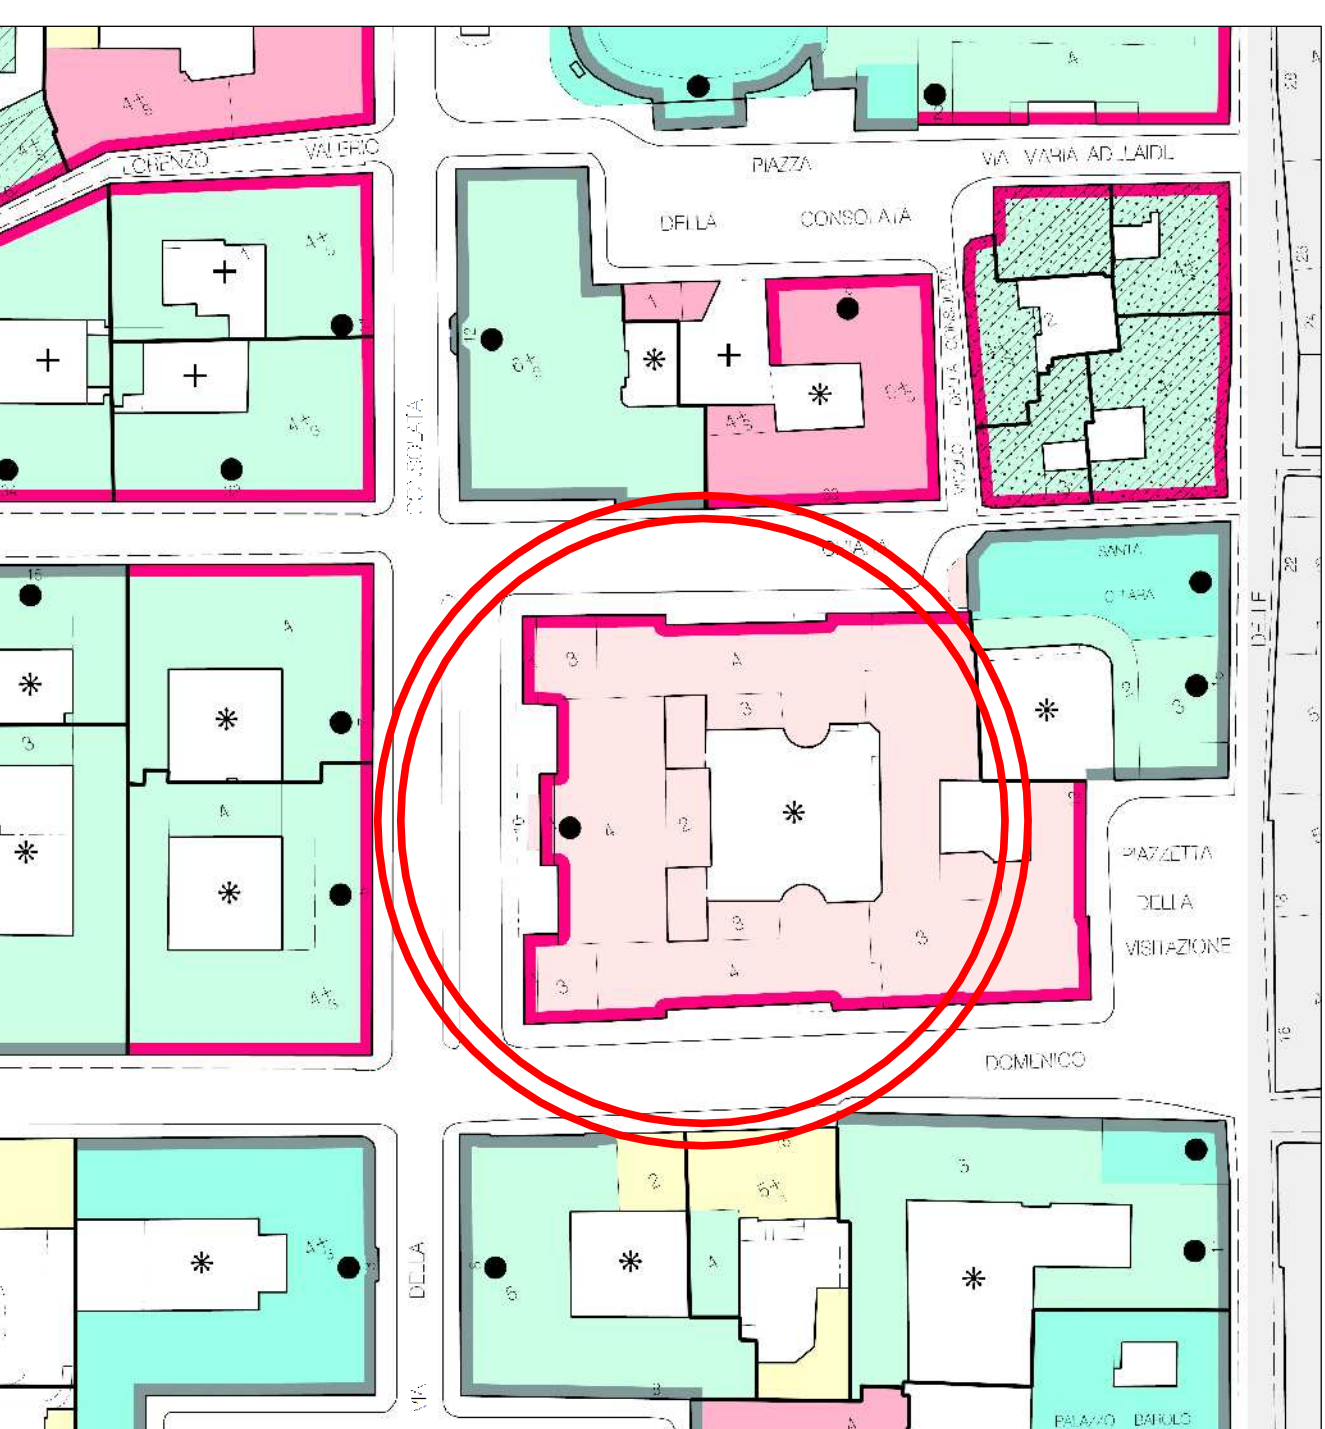


ESTRATTO P.R.G.C.

ZONA URBANA CENTRALE STORICA
TIPICI DI INTERVENTO
FOGLIO 2 – SCALA 1:1.000

- Individuazione dei gruppi di edifici
- Edifici del periodo tra le due guerre

- Qualità relative alle parti di edifici
- Fronti caratterizzanti ambienti urbani
- Androni collegati con cortili e con giardini privati
- Spazi di cortile e giardino privato imponenti a un disegno architettonico di prestigio

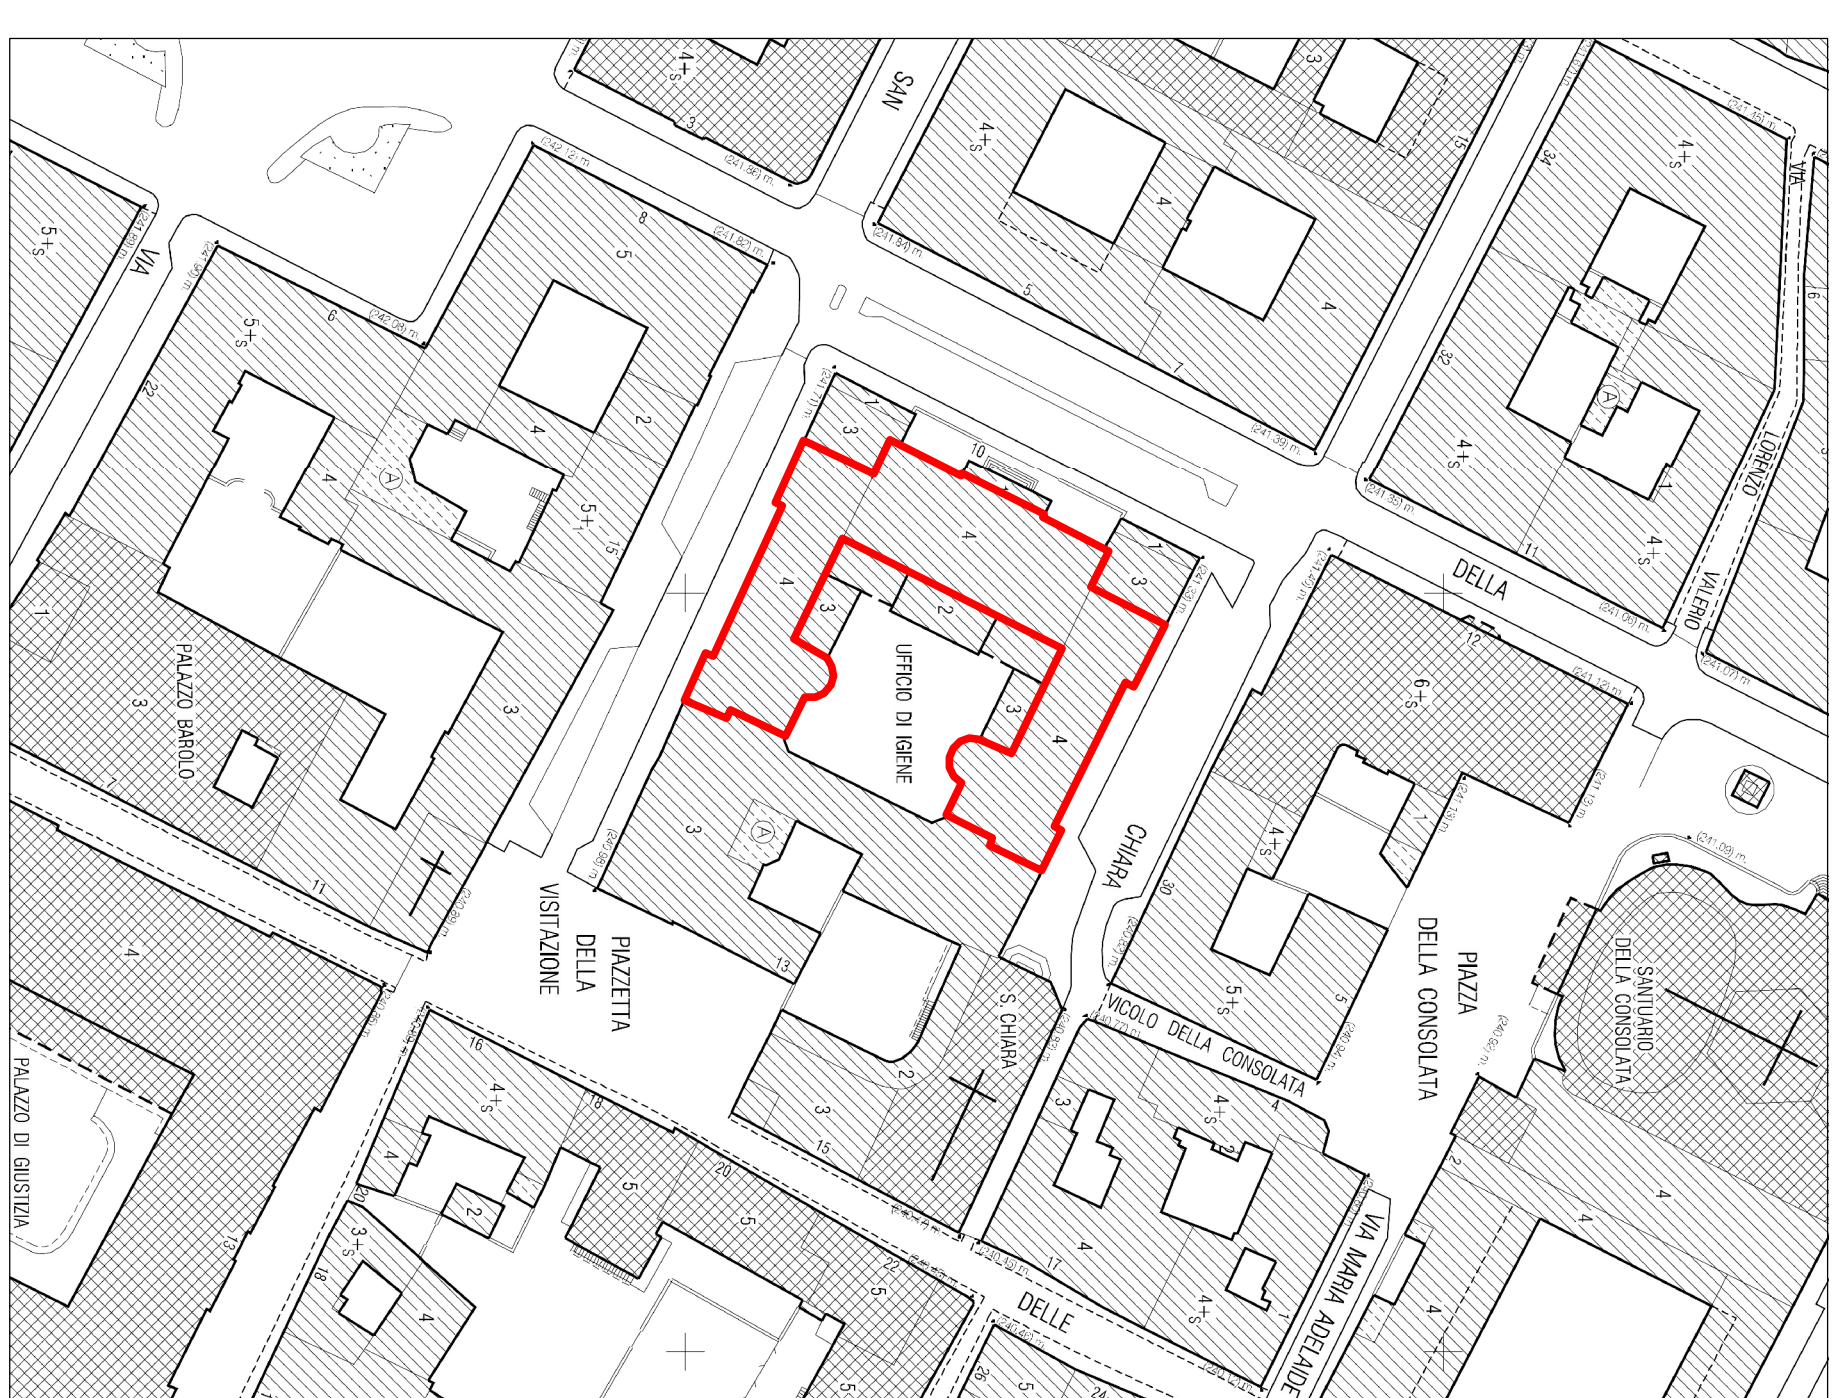

ESTRATTO CARTA TECNICA

TAVOLA N. 191
SCALA 1:1.000