



sezione - progetto

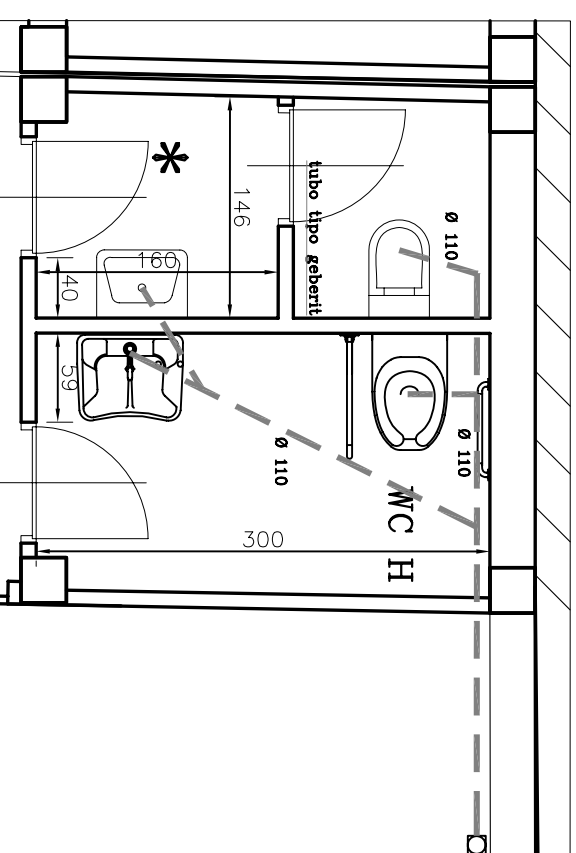


RETE DI SCARICO ACQUE NERE E BIANCHE

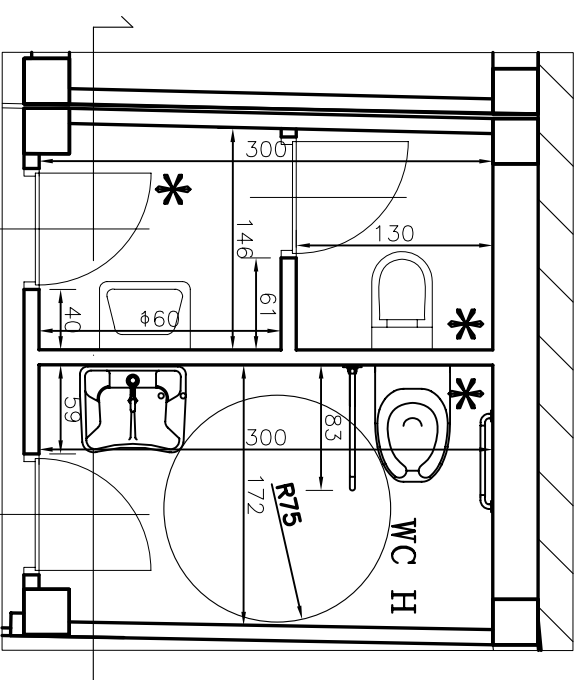


pianta - progetto



\* aspirazione forzata

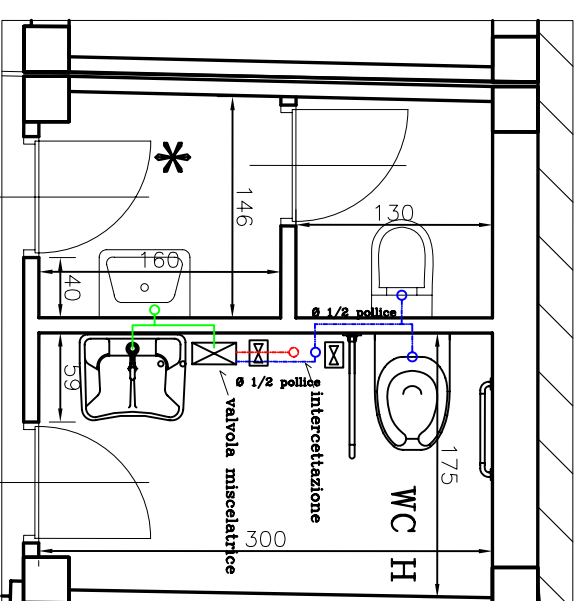



ALIMENTAZIONE IDRICA ACQUA FREDDA E CALDA

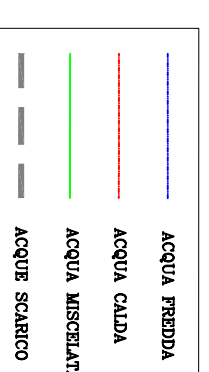

SERVIZI IGIENICI - Z1

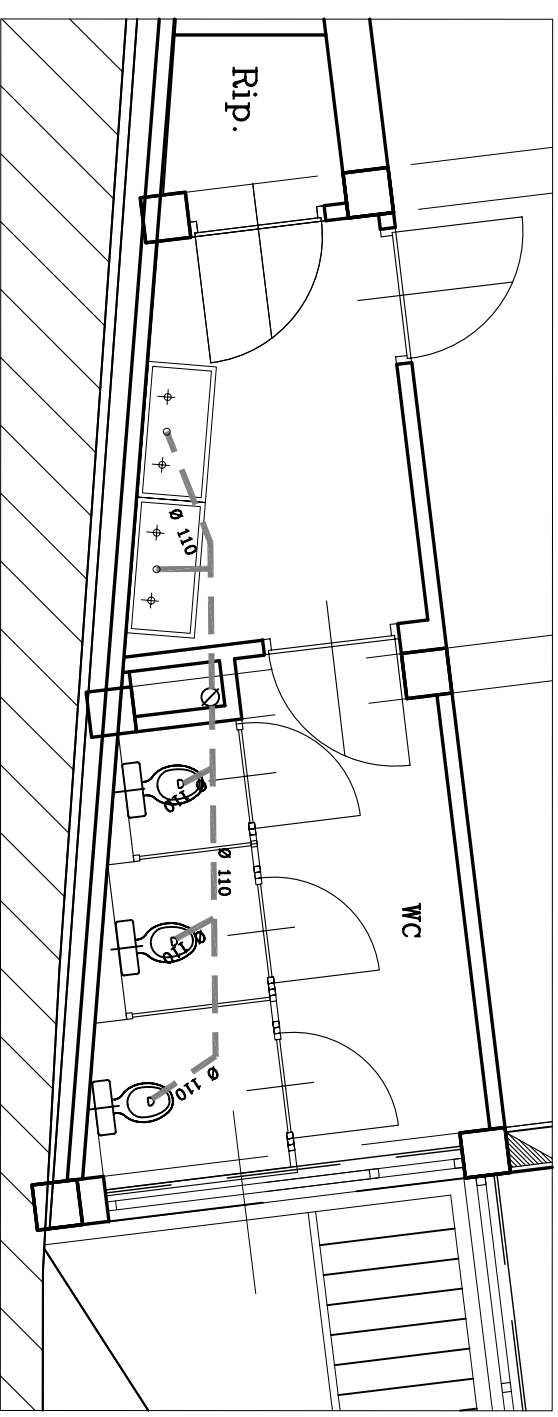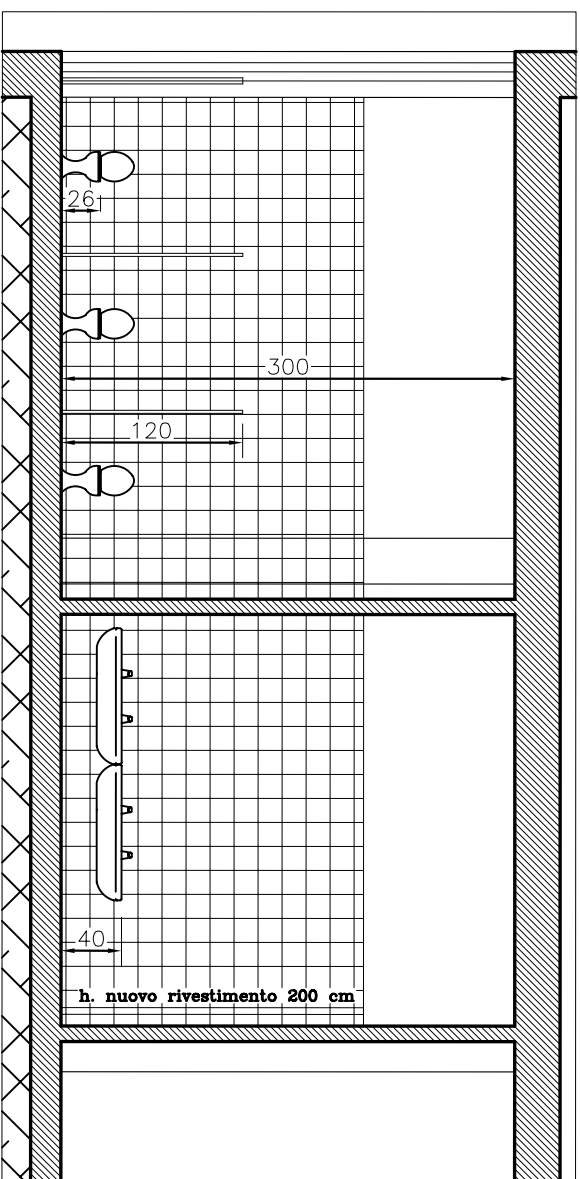


RETE DI SCARICO ACQUE NERE E BIANCHE

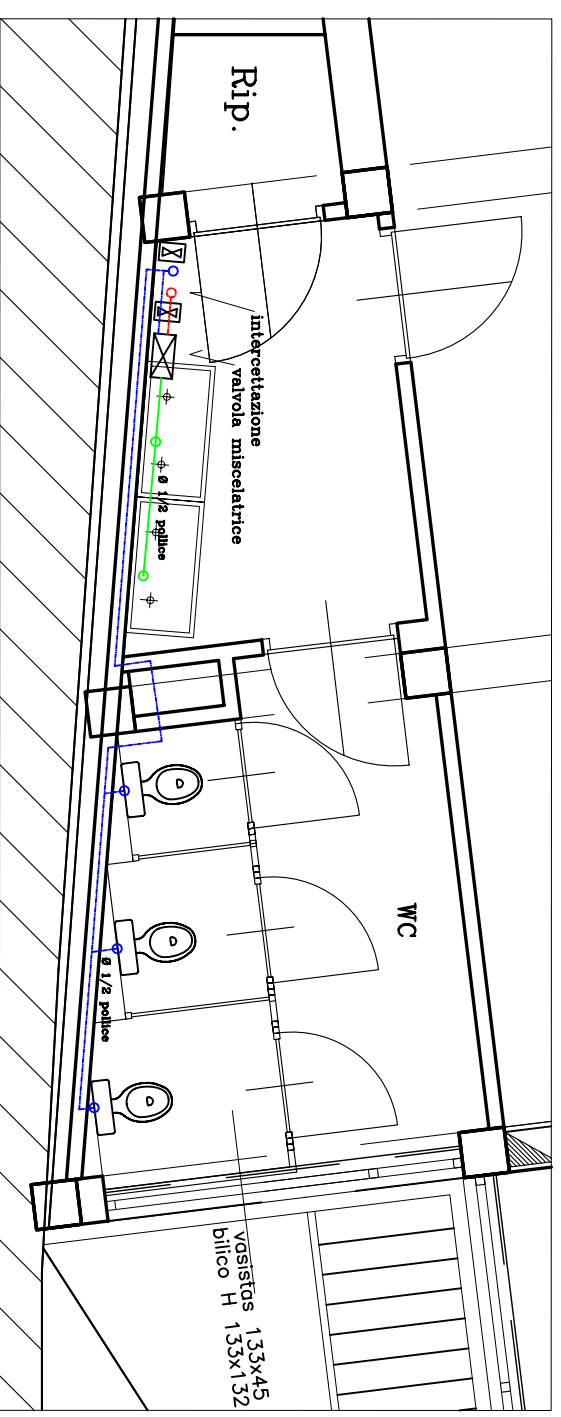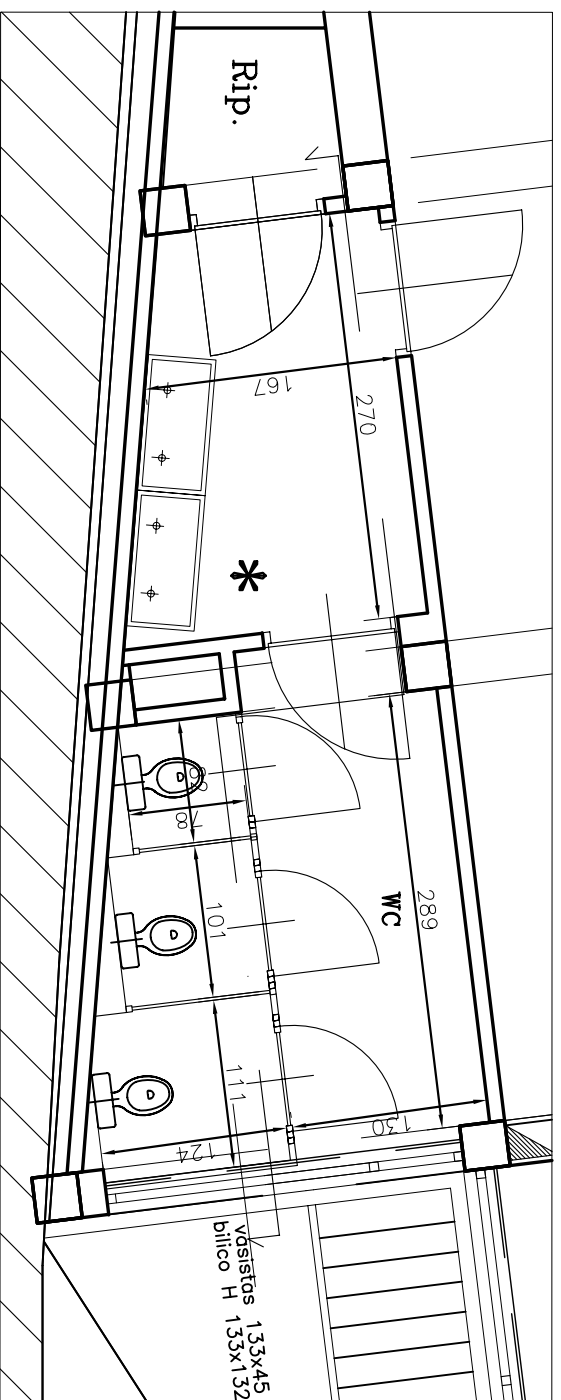


pianta – progetto \* aspirazione forzata

ALIMENTAZIONE IDRICA ACQUA FREDDA E CALDA



SERVIZI IGIENICI – Z2

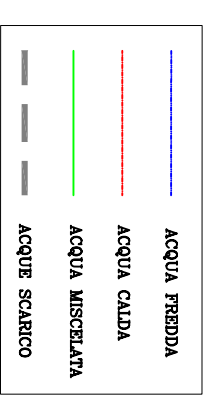


N.B. TUTTE LE MISURE VANNO VERIFICATE SUL POSTO

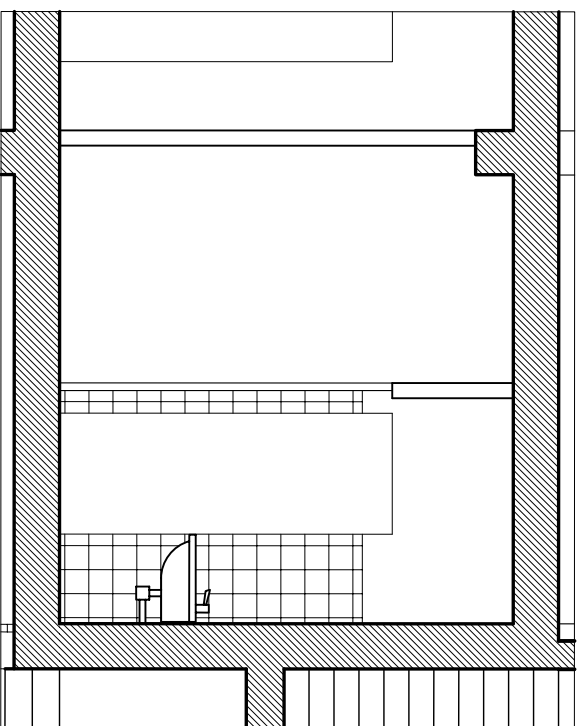


sezione – progetto

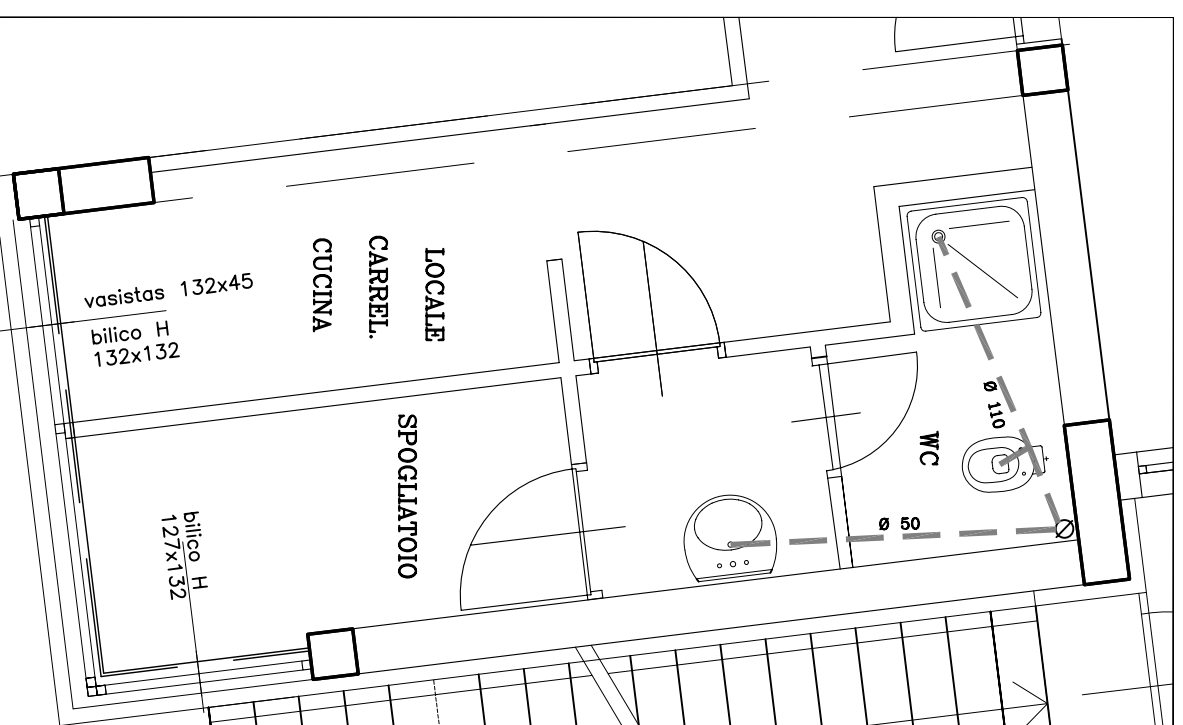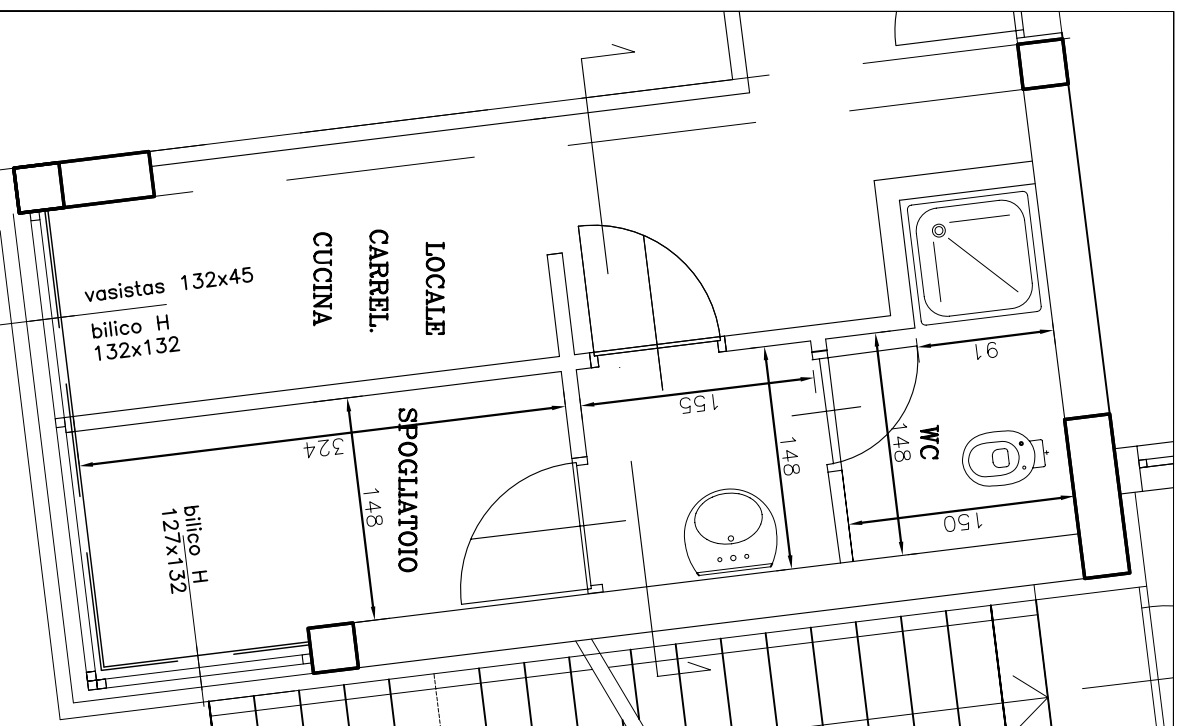

RETE DI SCARICO ACQUE NERE E BIANCHE

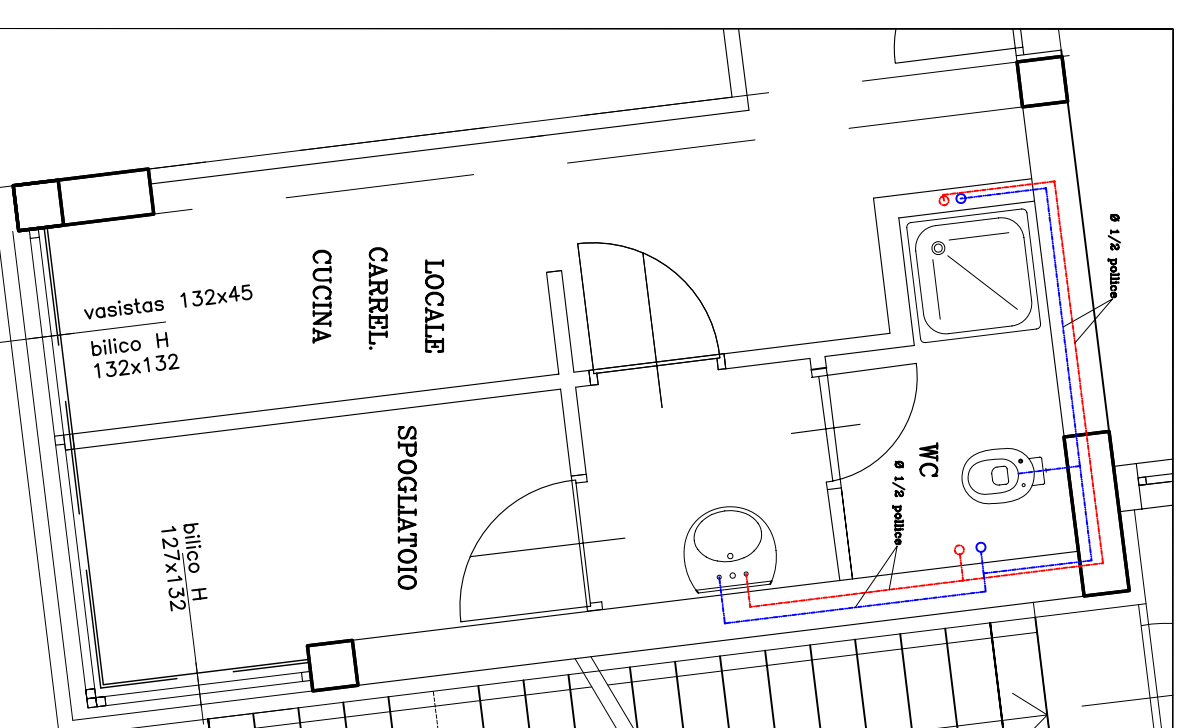

ALIMENTAZIONE IDRICA ACQUA FREDDA E CALDA

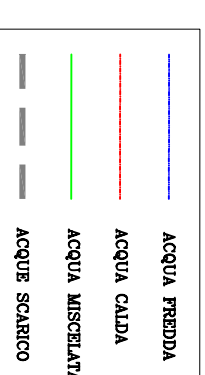


pianta – progetto

\* aspirazione forzata




SERVIZI IGIENICI – Z3

N.B. TUTTE LE MISURE VANNO VERIFICATE SUL POSTO


N.B. TUTTE LE MISURE VANNO VERIFICATE SUL POSTO

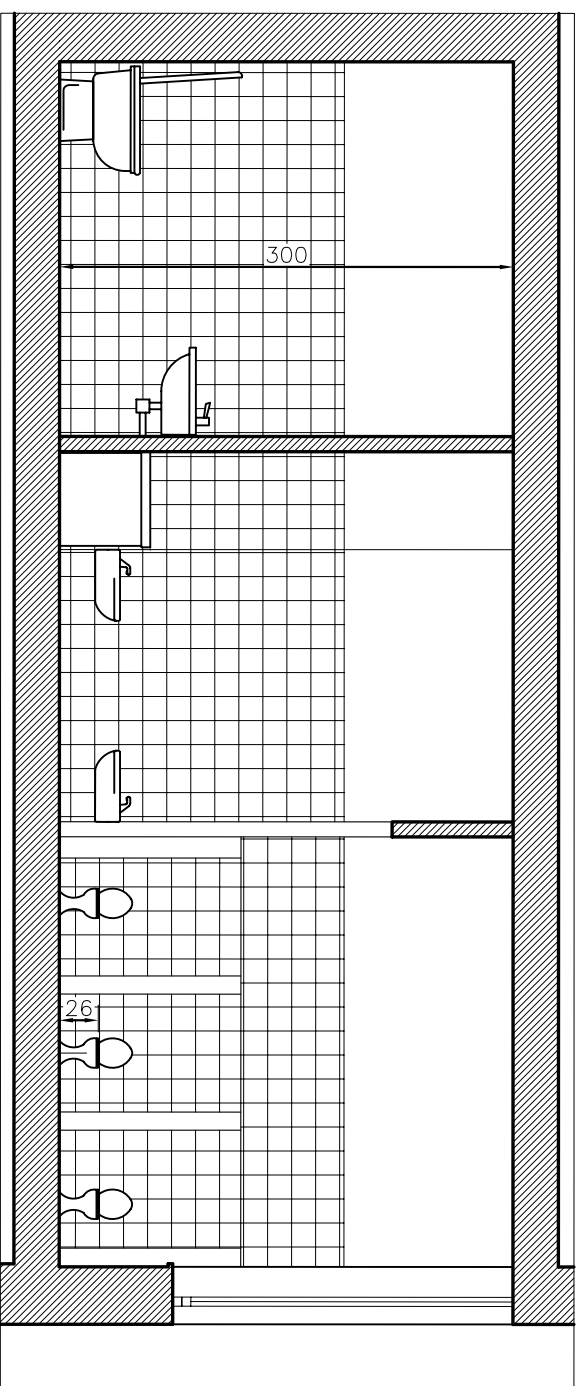


sezione - progetto

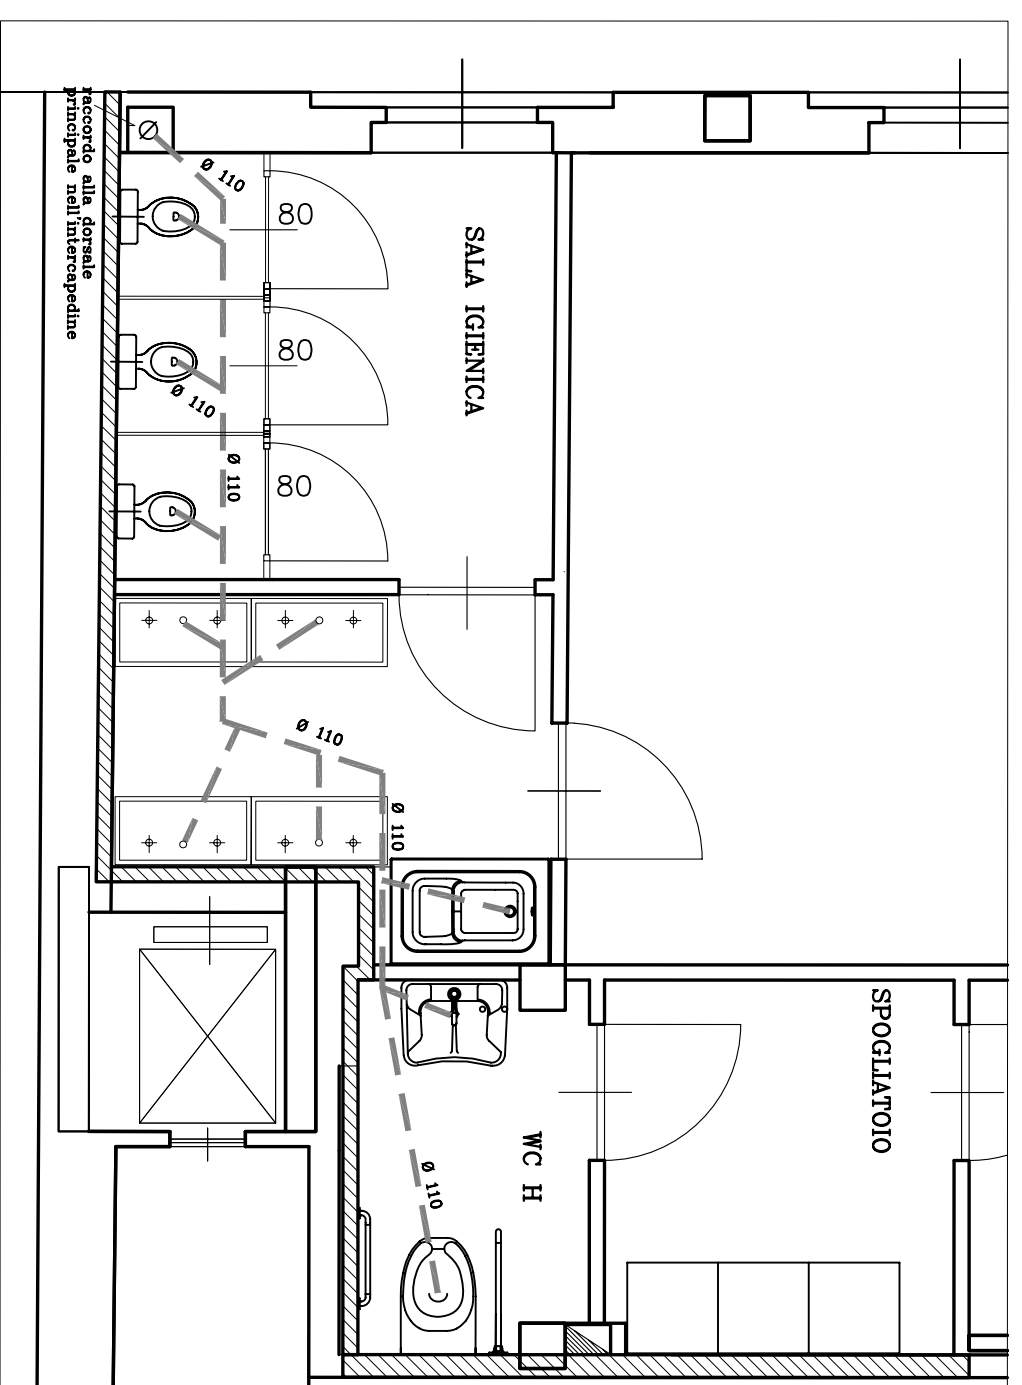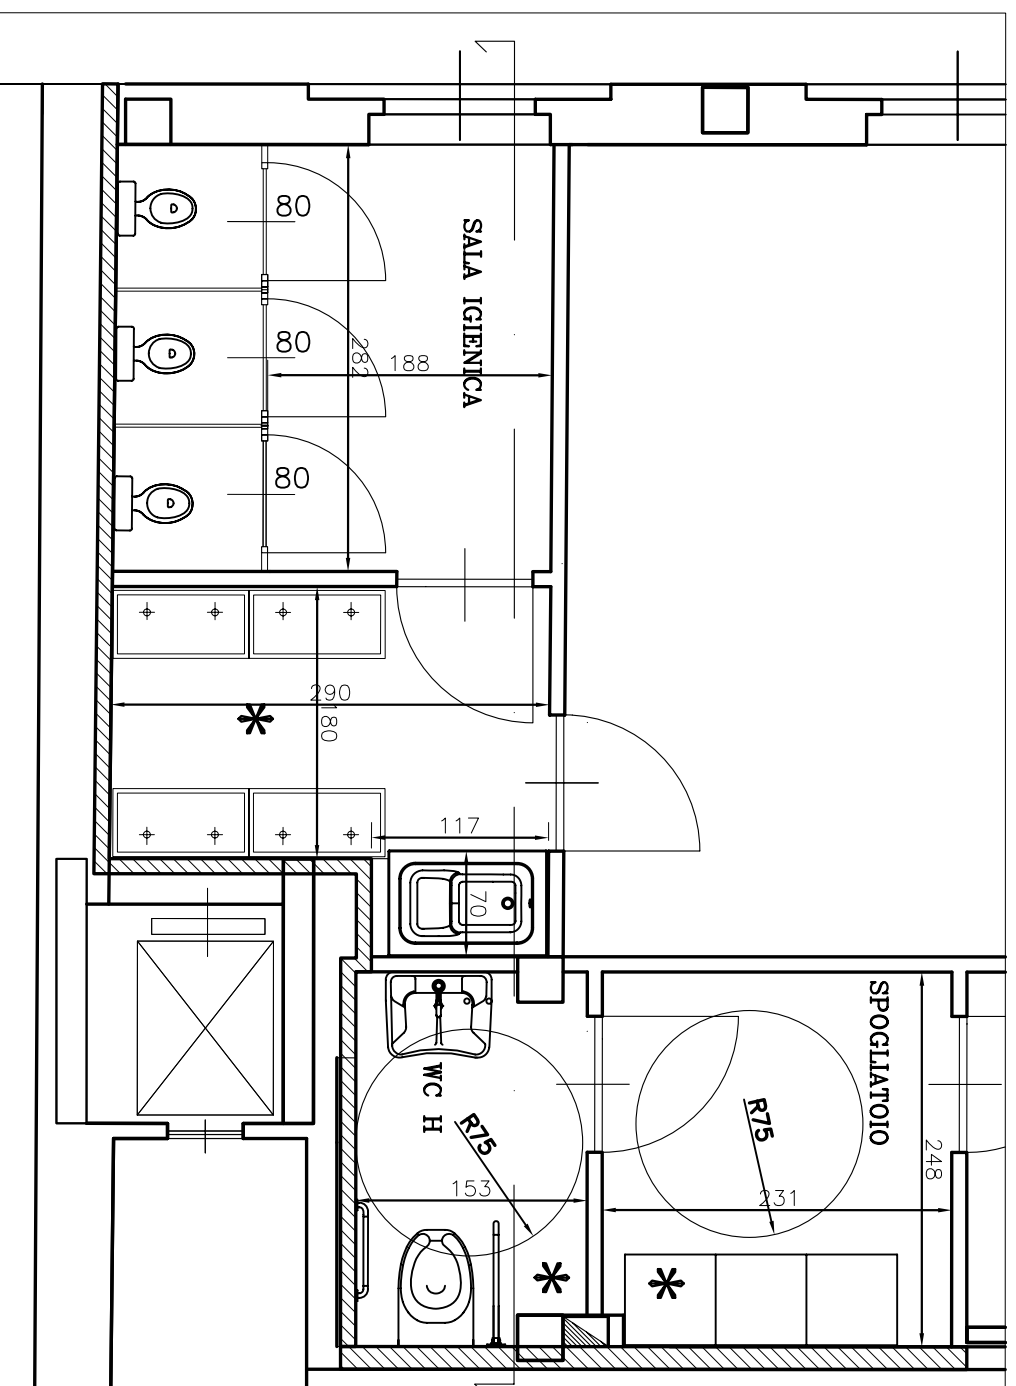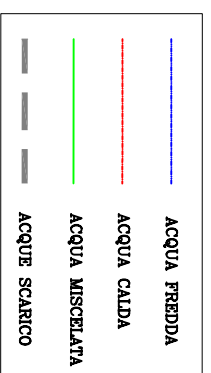


RETE DI SCARICO ACQUE NERE E BIANCHE

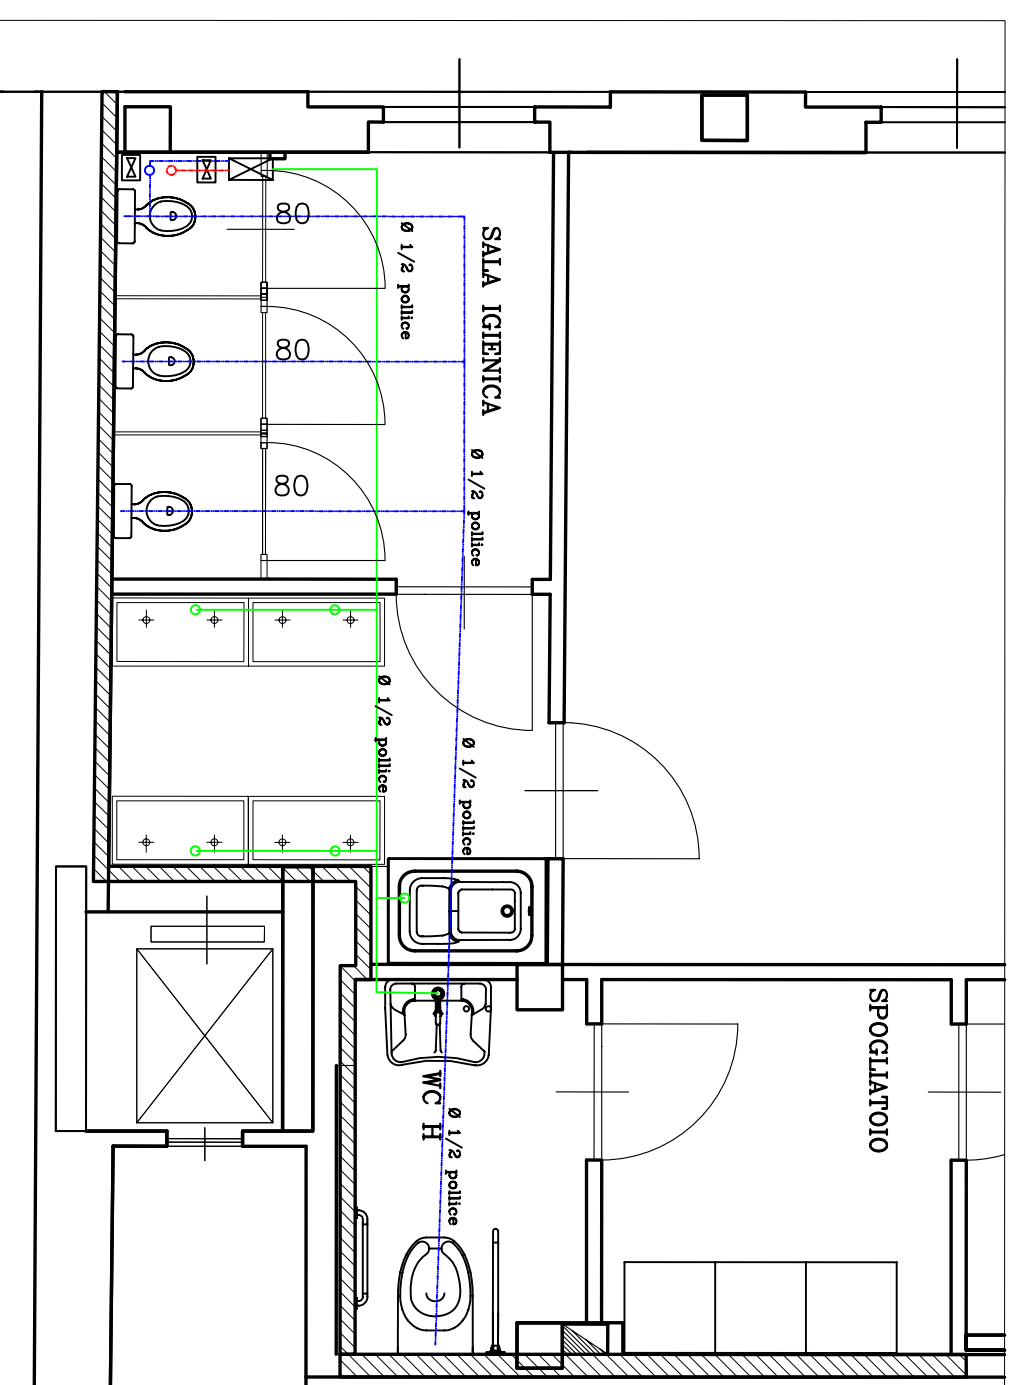

ALIMENTAZIONE IDRICA ACQUA FREDDA E CALDA


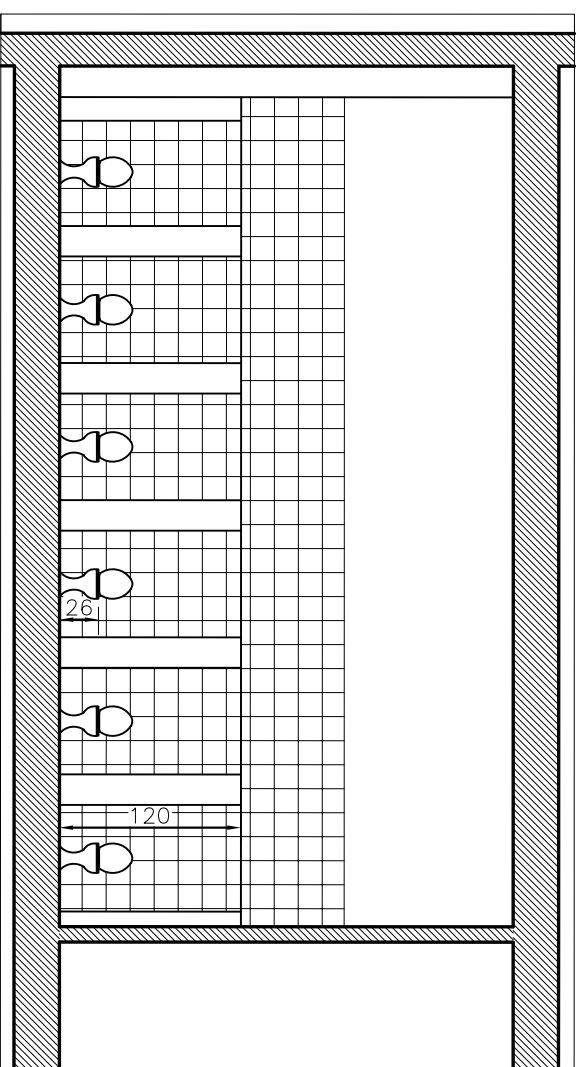


sezione - progetto

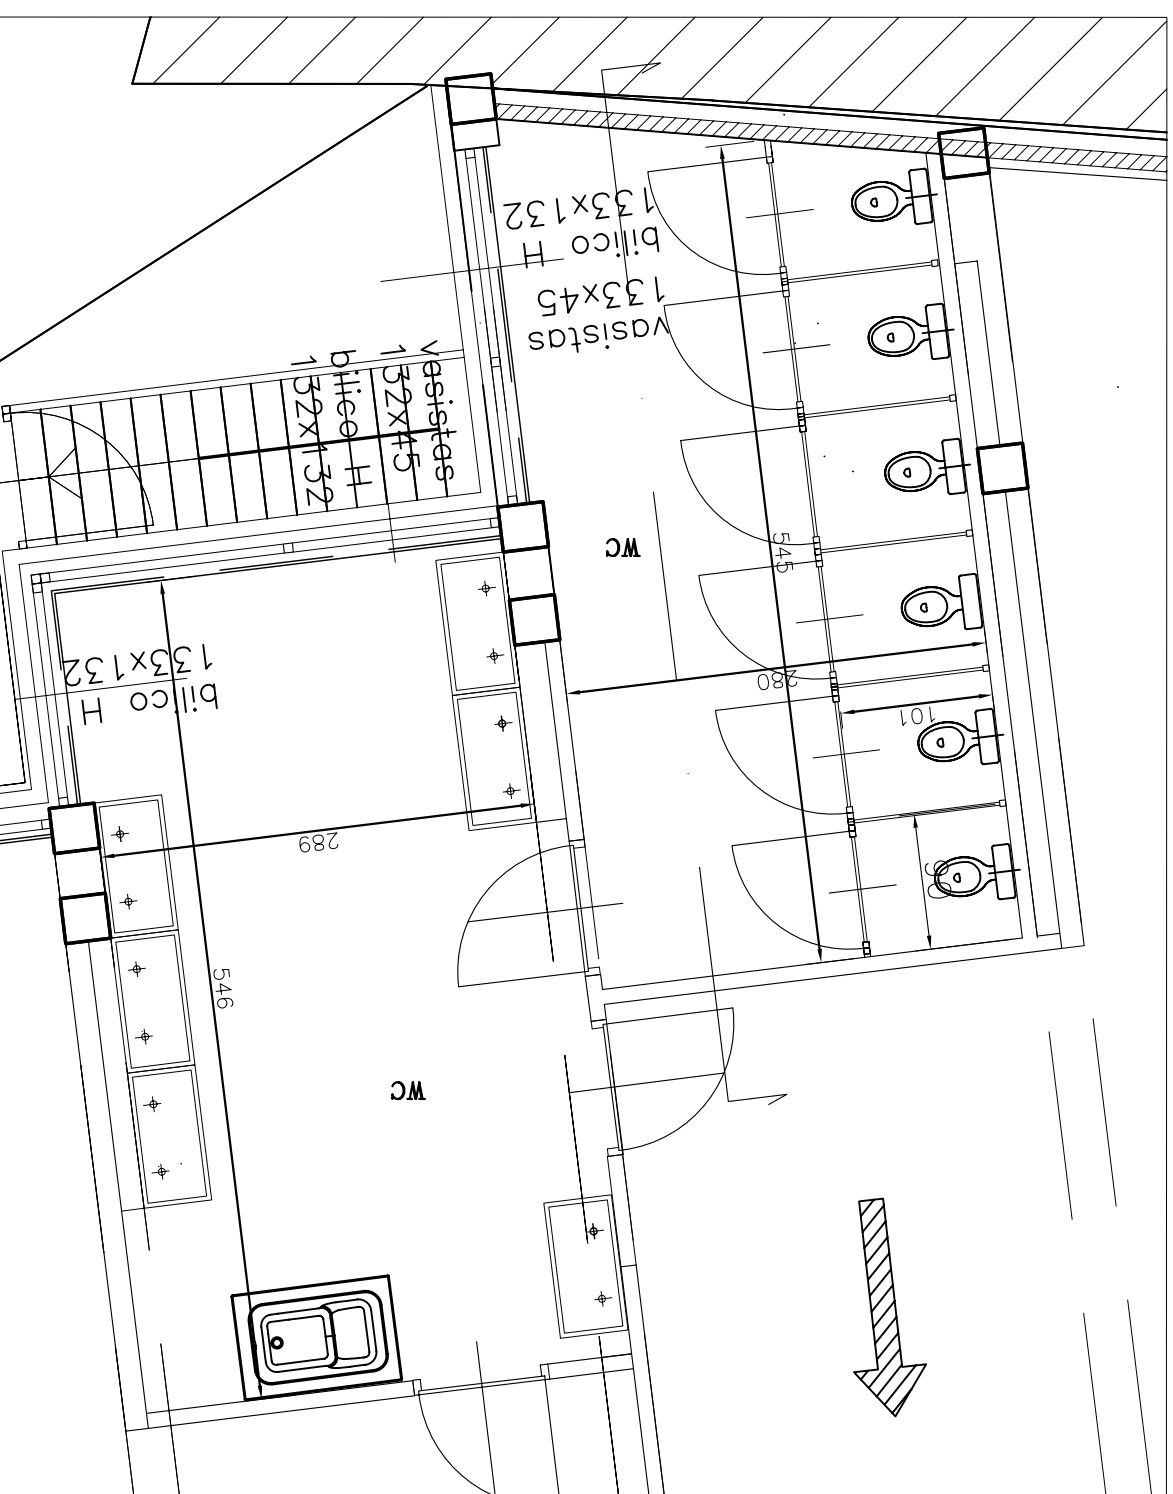


SERVIZI IGIENICI - Z5/Z9 pianta - progetto

N.B. TUTTE LE MISURE VANNO VERIFICATE SUL POSTO

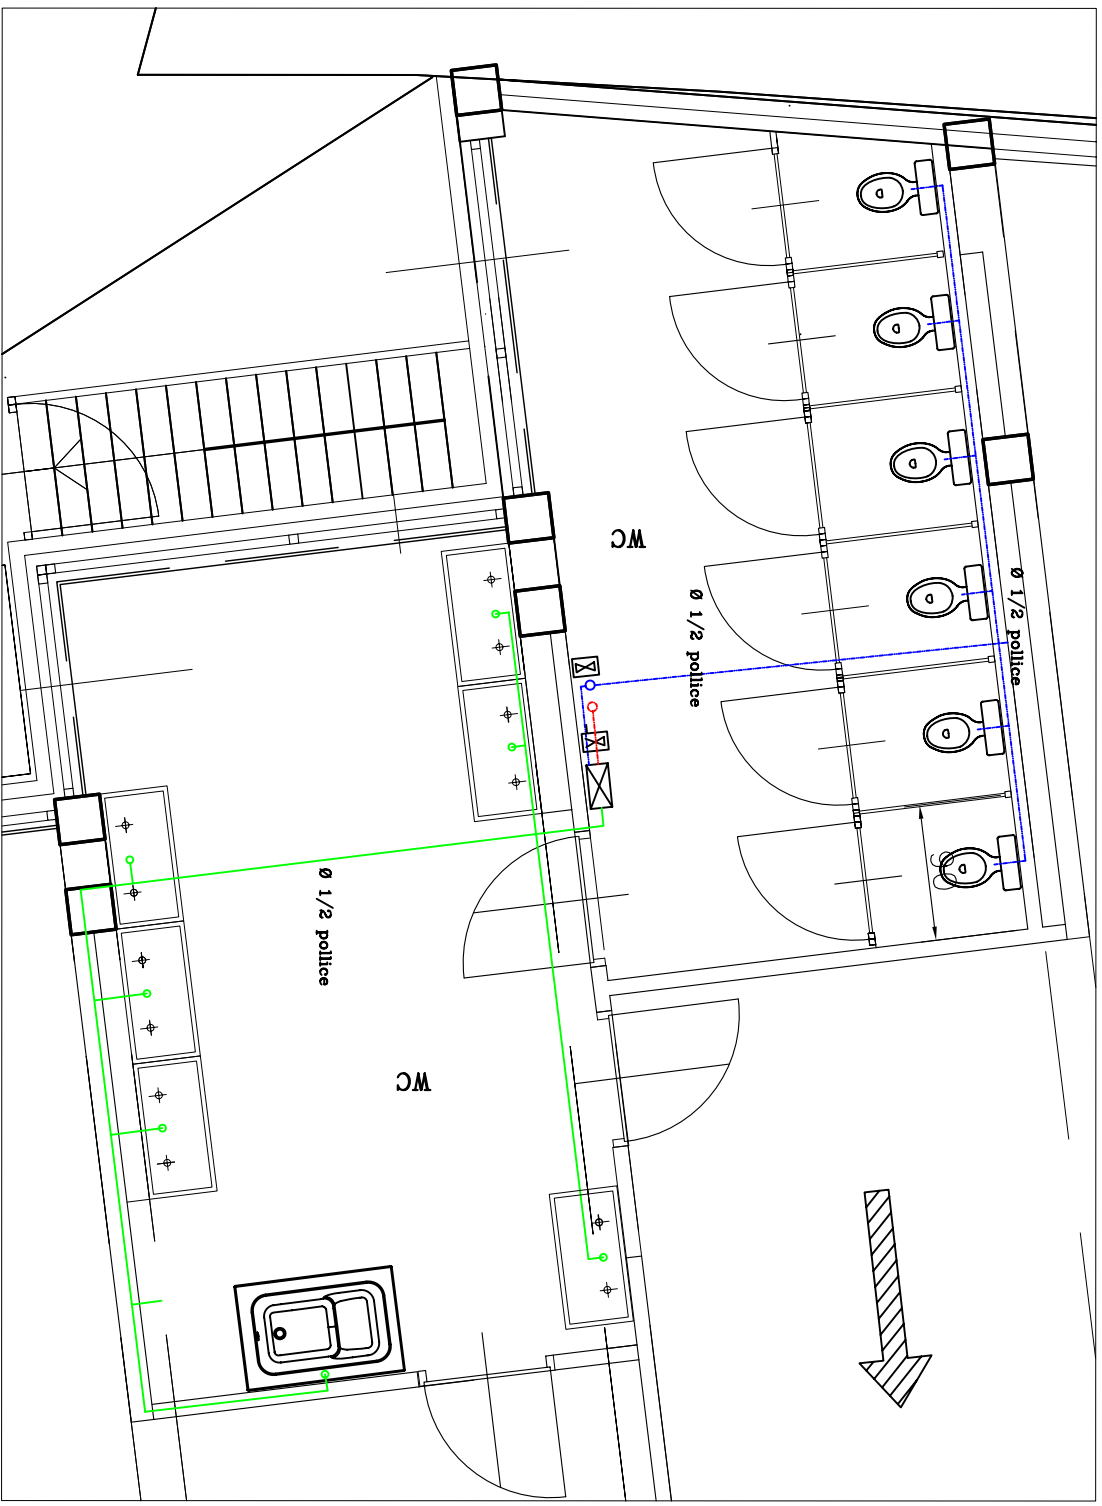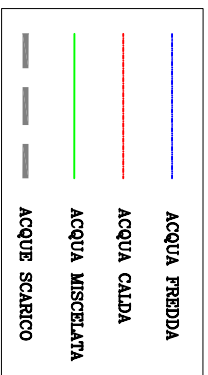




ALIMENTAZIONE IDRICA ACQUA FREDDA E CALDA

SERVIZI IGIENICI – Z5/Z9


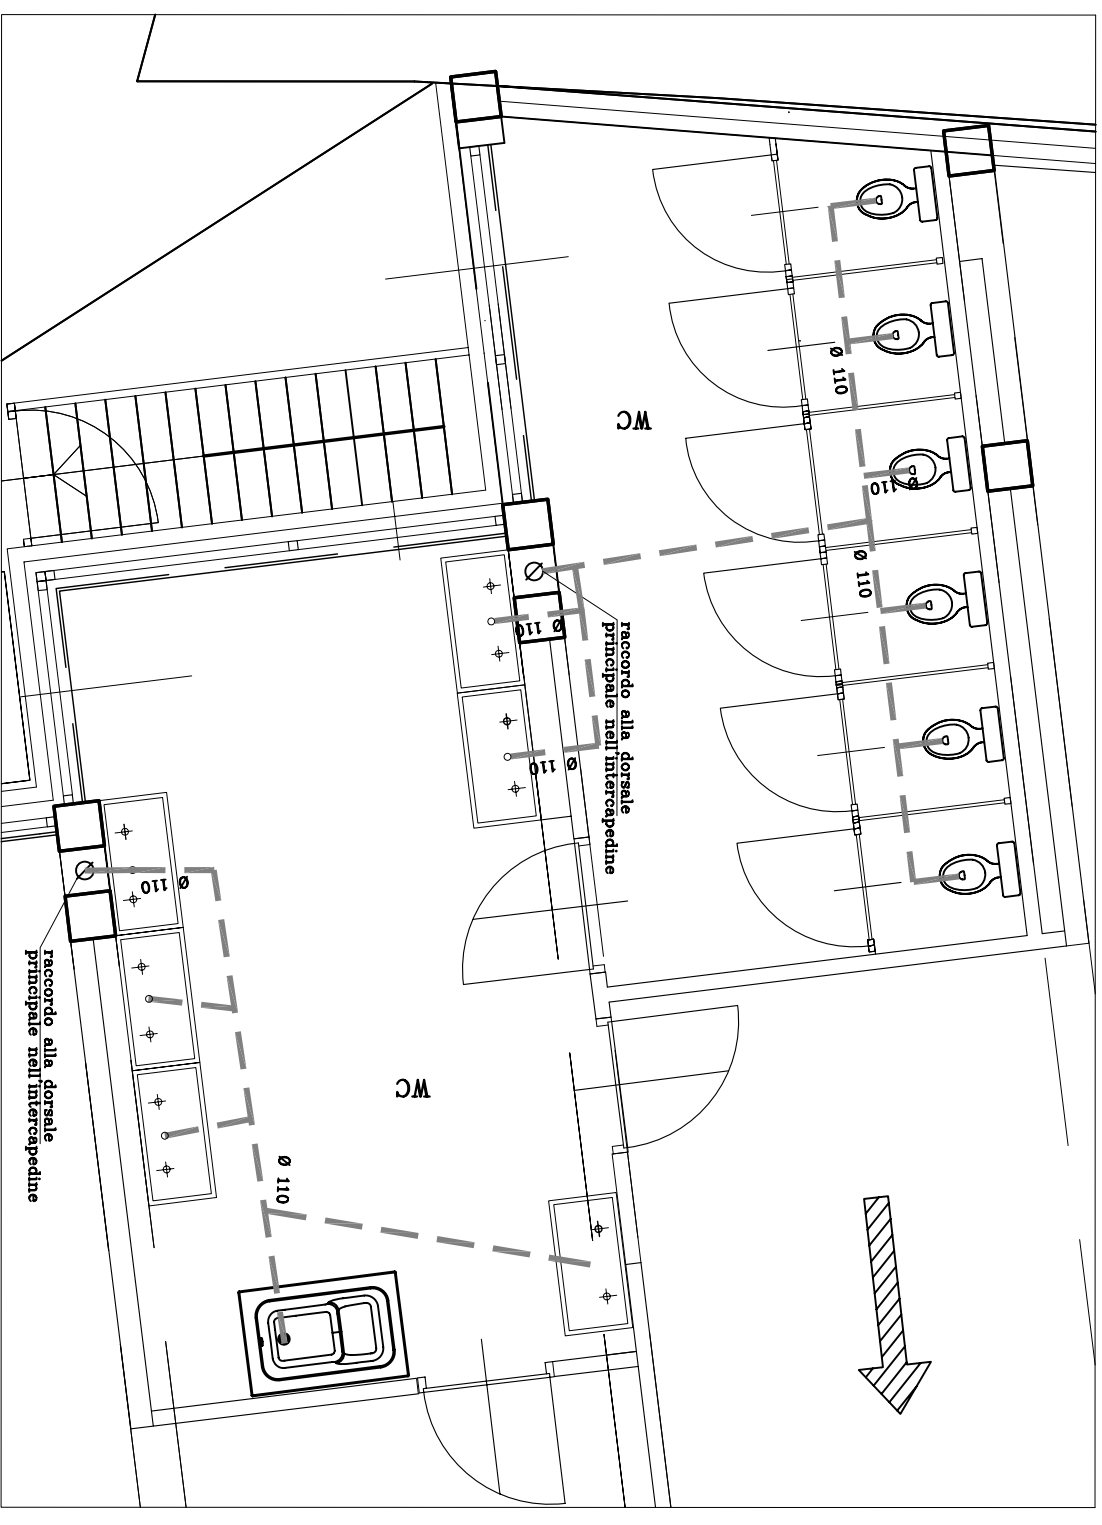


RETE DI SCARICO ACQUE NERE E BIANCHE

N.B. TUTTE LE MISURE VANNO VERIFICATE SUL POSTO

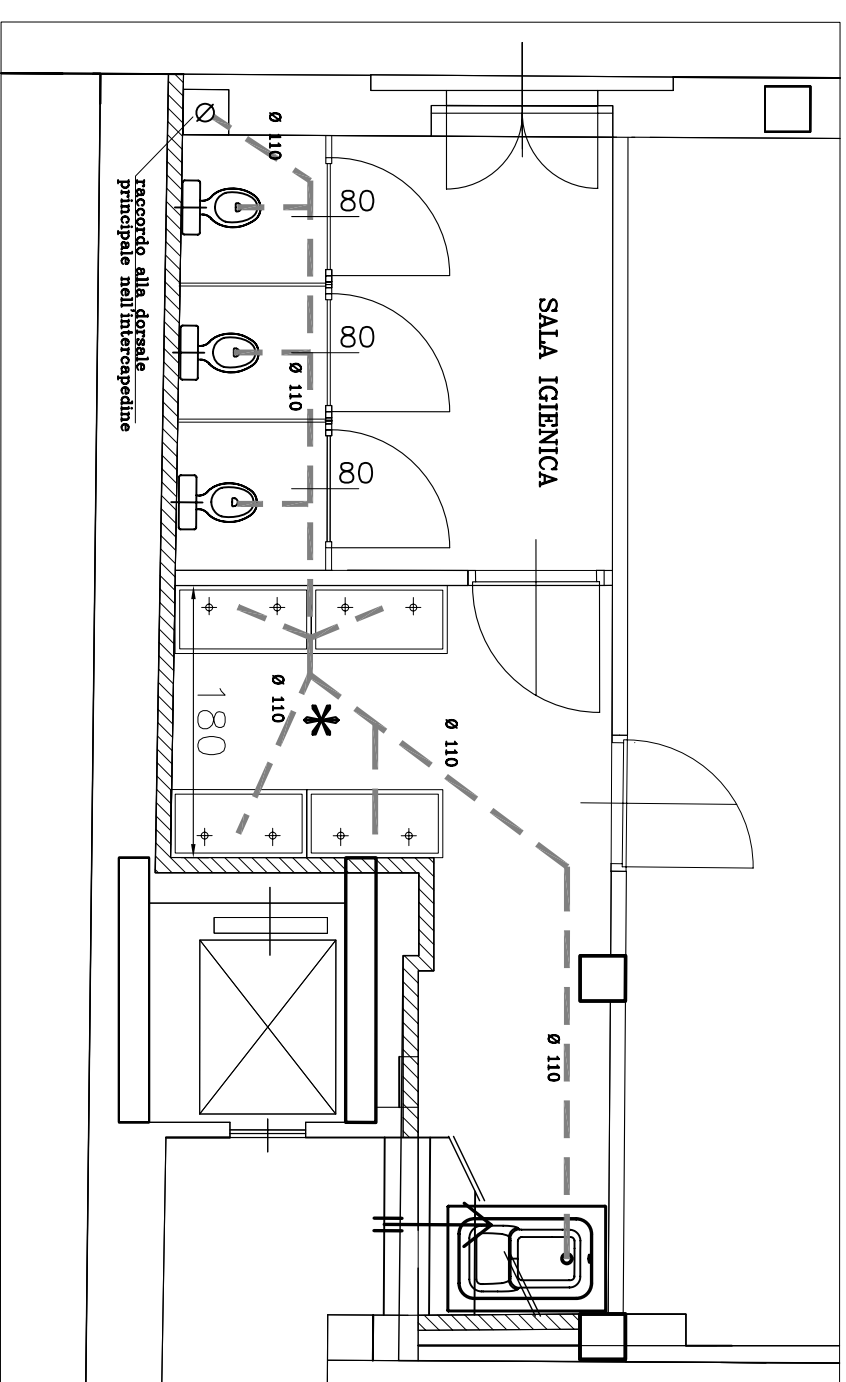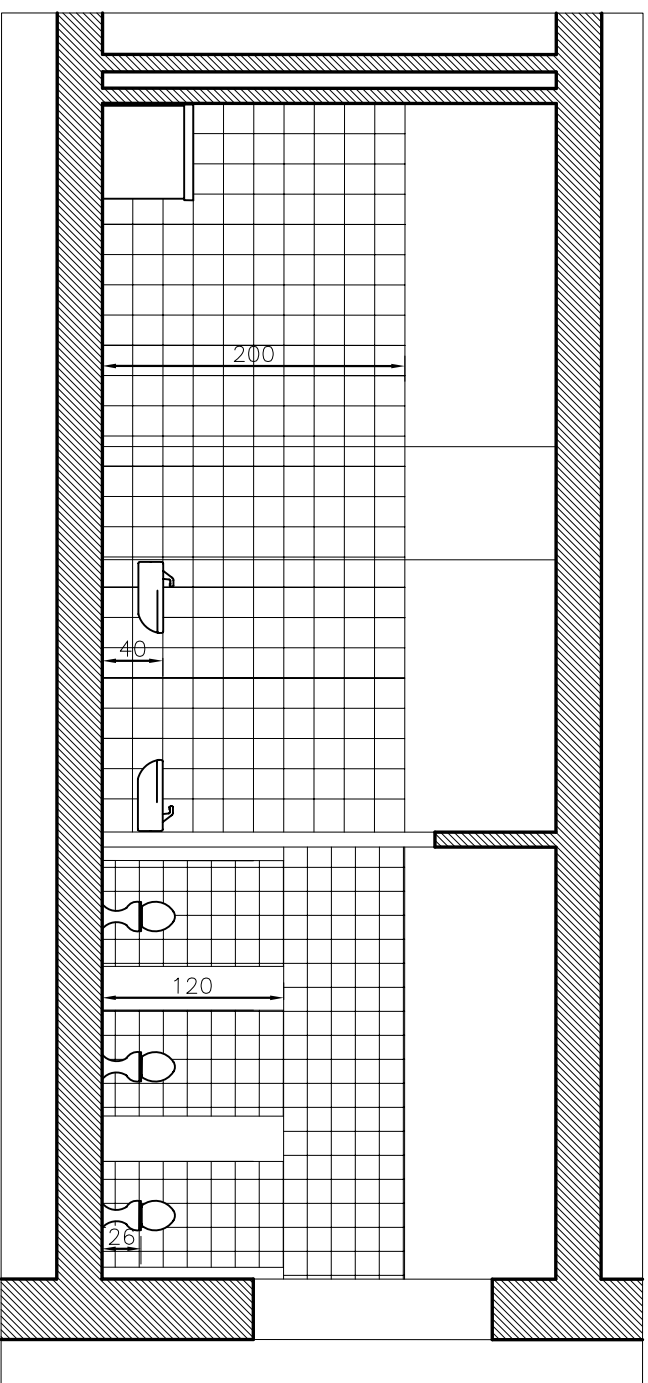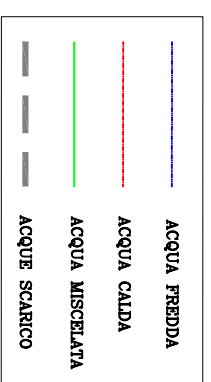


ALIMENTAZIONE IDRICA ACQUA FREDDA E CALDA

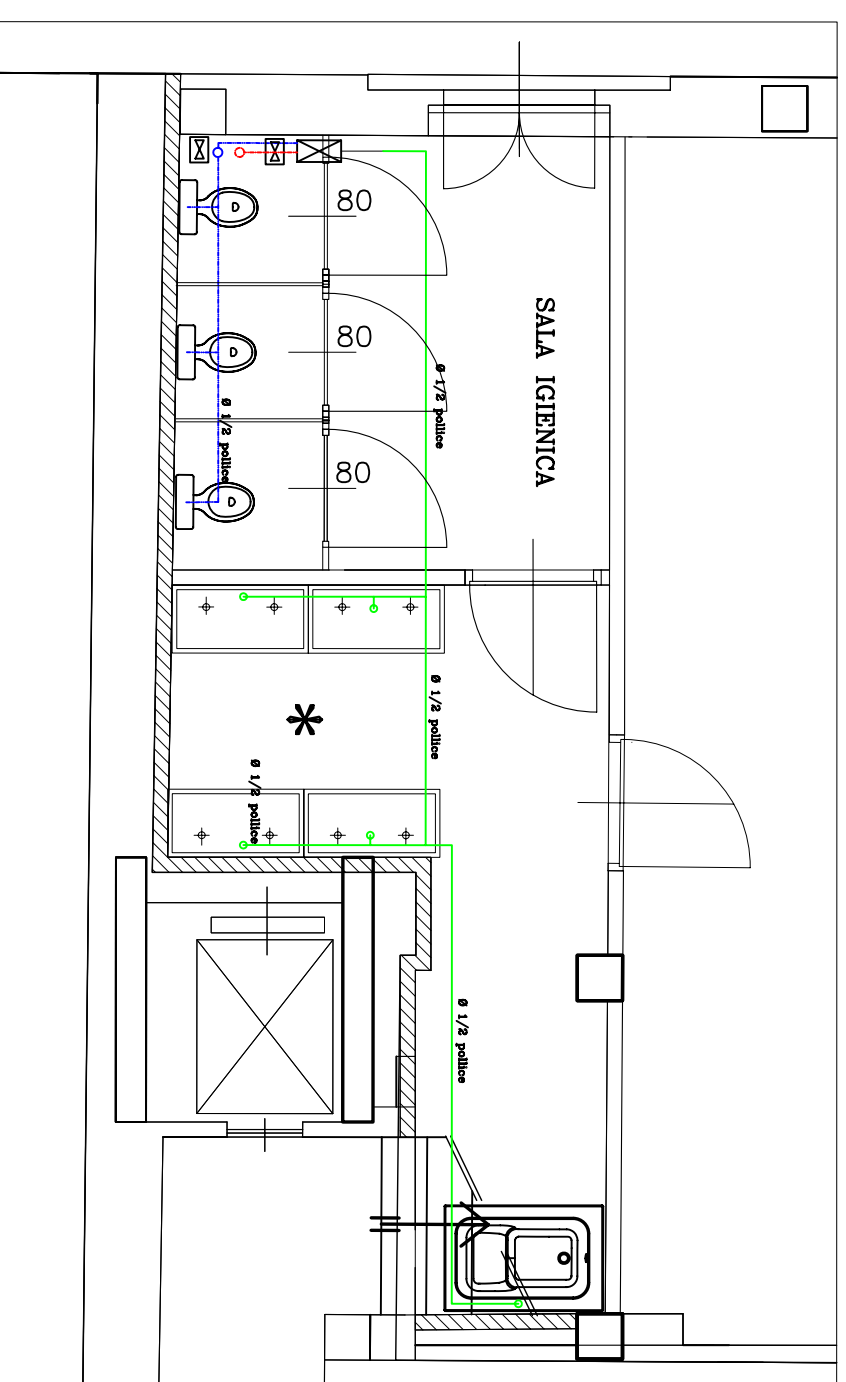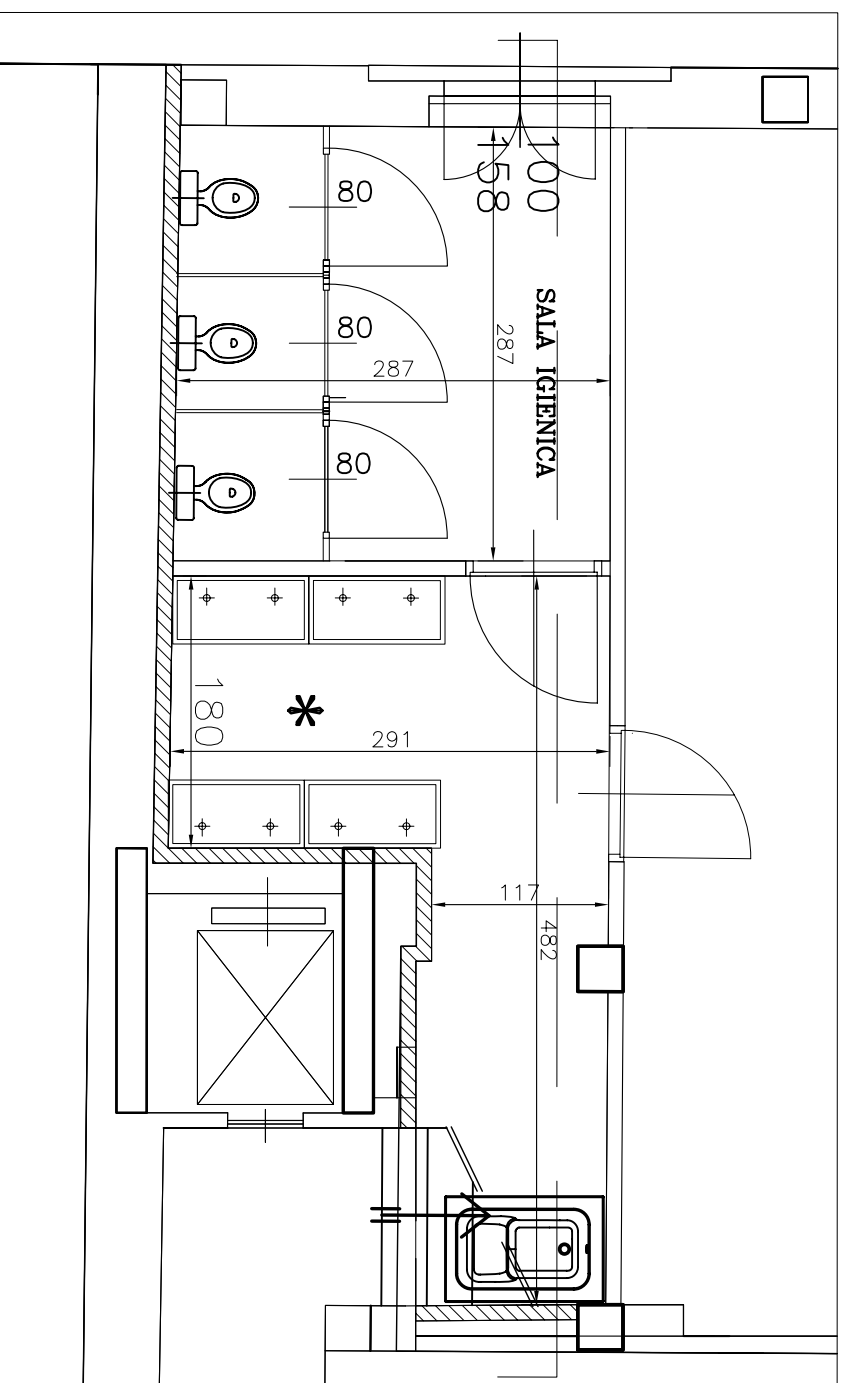


pianta - progetto




RETE DI SCARICO ACQUE NERE E BIANCHE

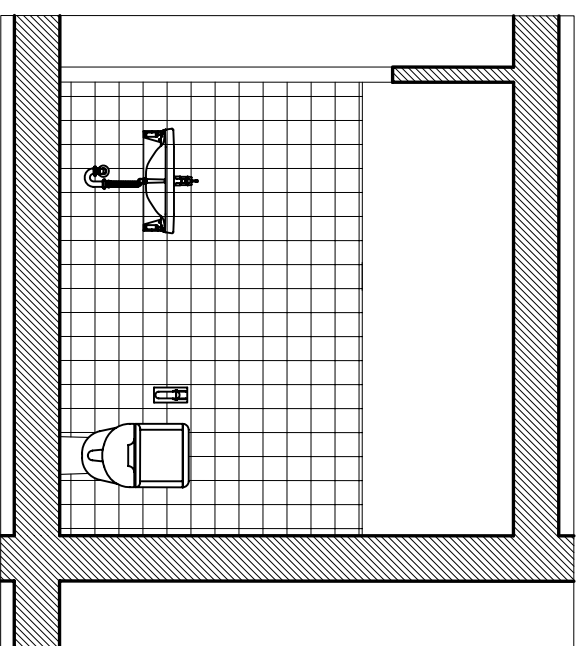

sezione - progetto

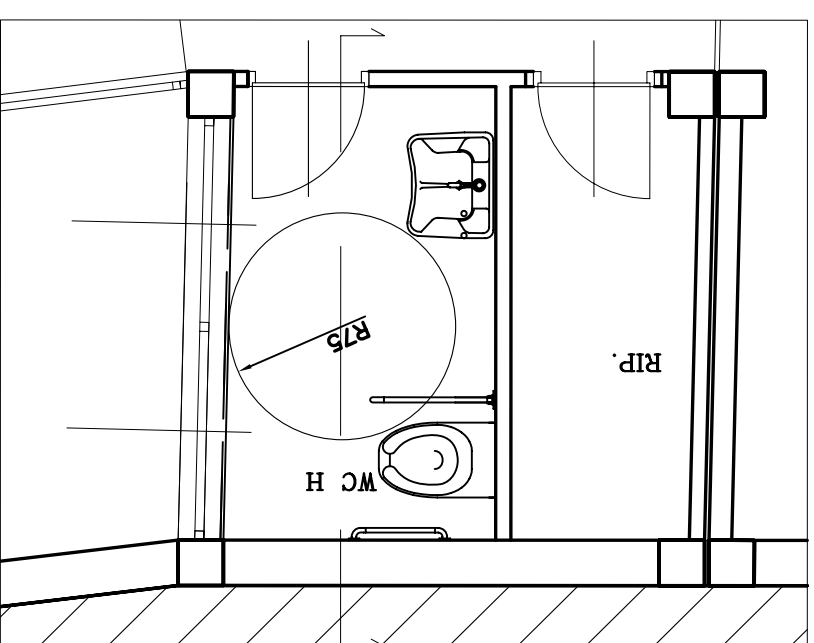

pianta - progetto

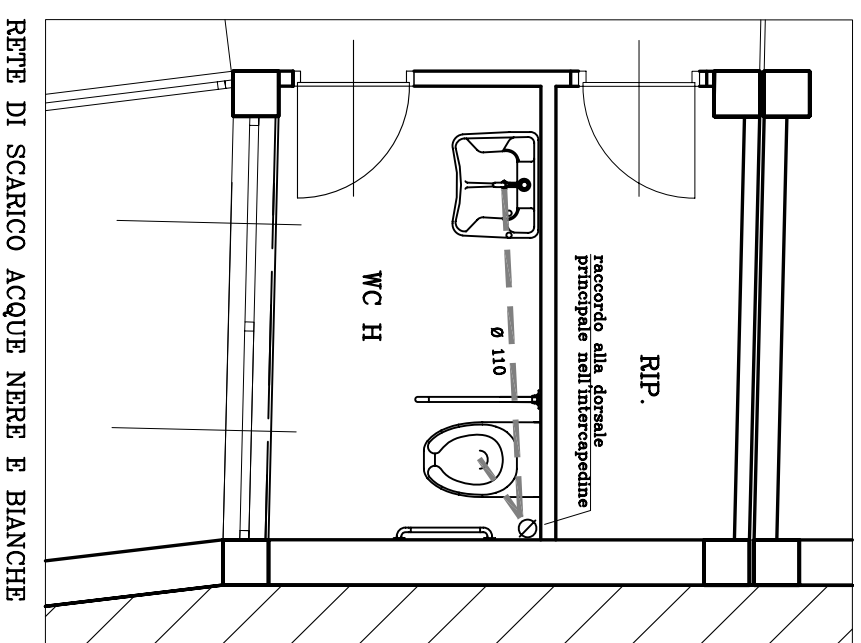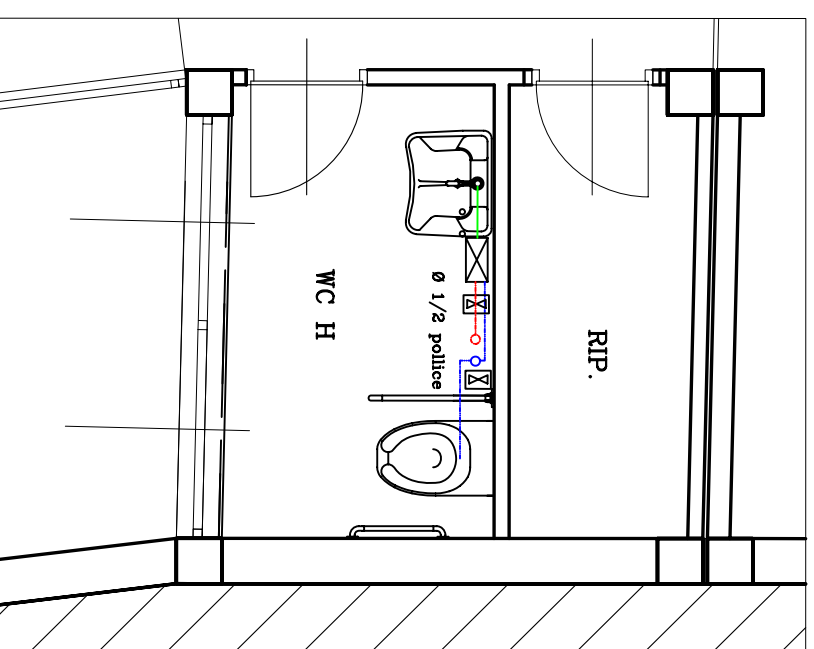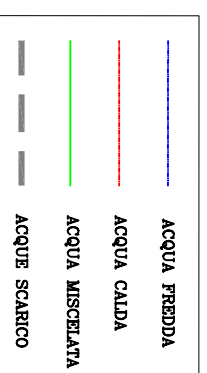


SERVIZI IGIENICI - Z7


RETE DI SCARICO ACQUE NERE E BIANCHE

N.B. TUTTE LE MISURE VANNO VERIFICATE SUL POSTO





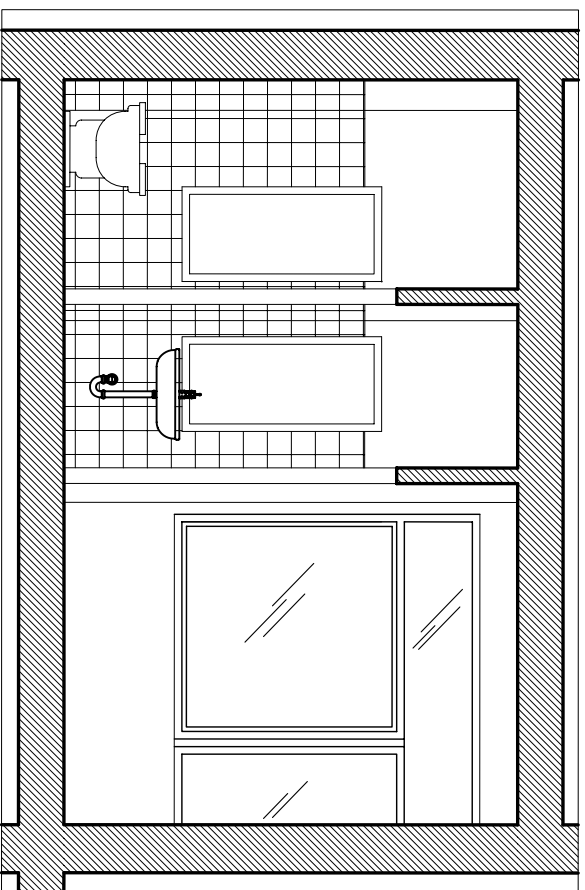


sezione – progetto

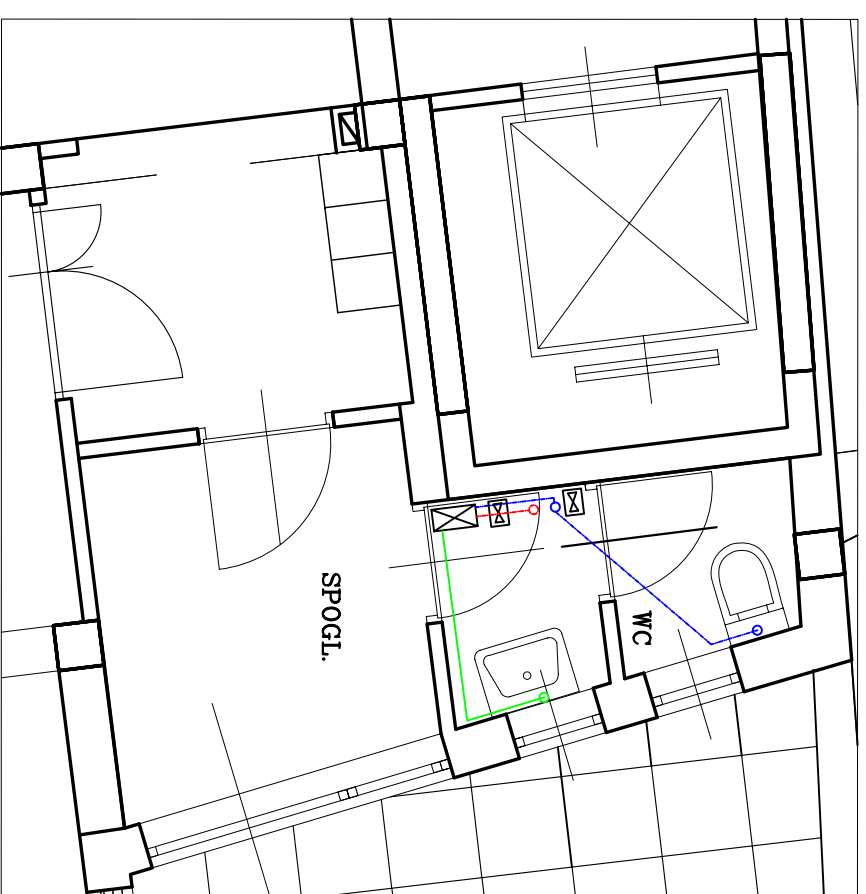


ALIMENTAZIONE IDRICA ACQUA FREDDA E CALDA

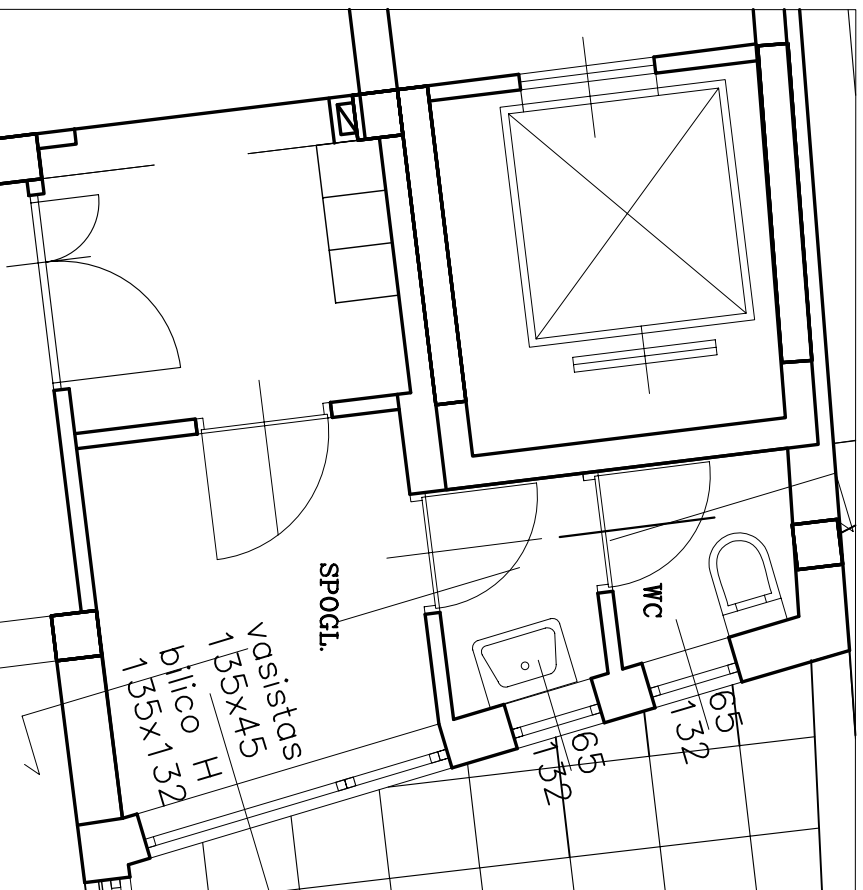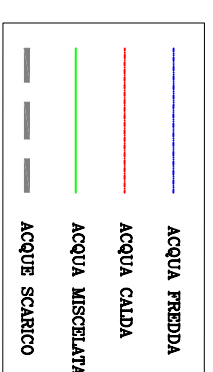

pianta – progetto

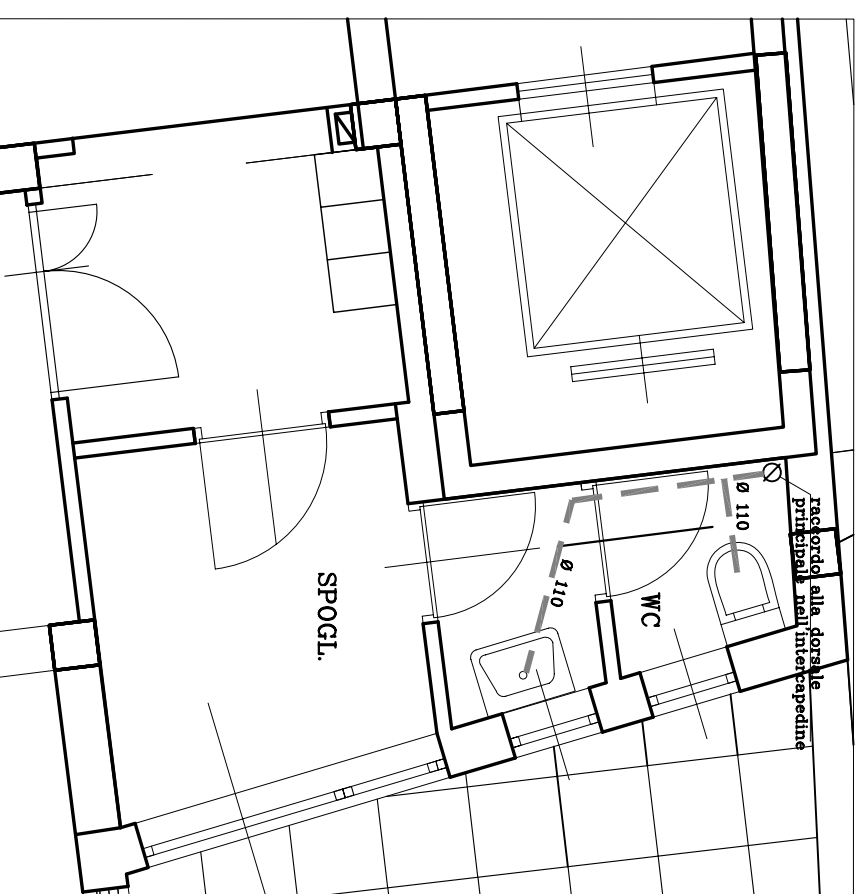


RETE DI SCARICO ACQUE NERE E BIANCHE

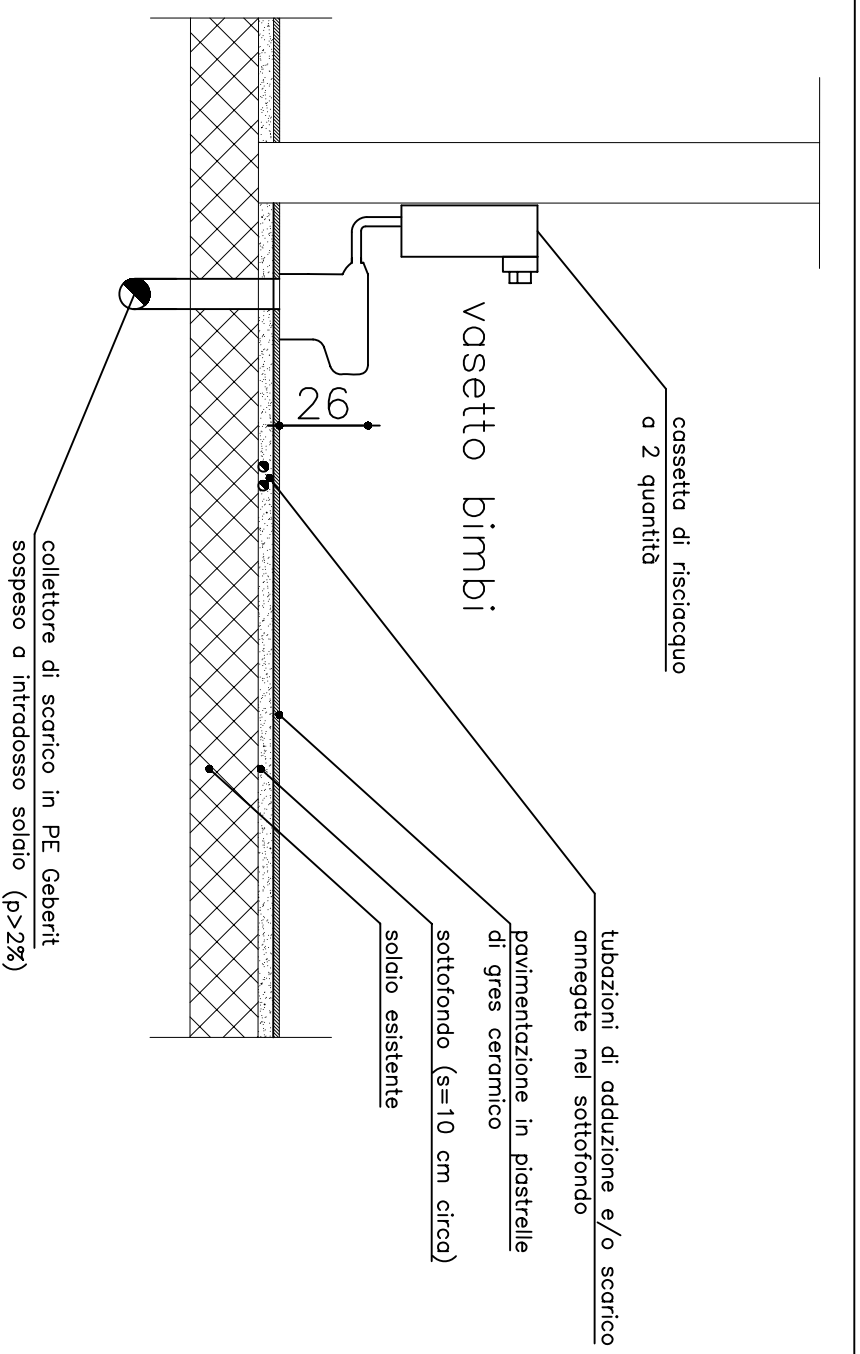

### SEZIONE SCHEMATICA SCARICO VASI

N.B.: Tutti gli spessori sono  
da verificare sul posto

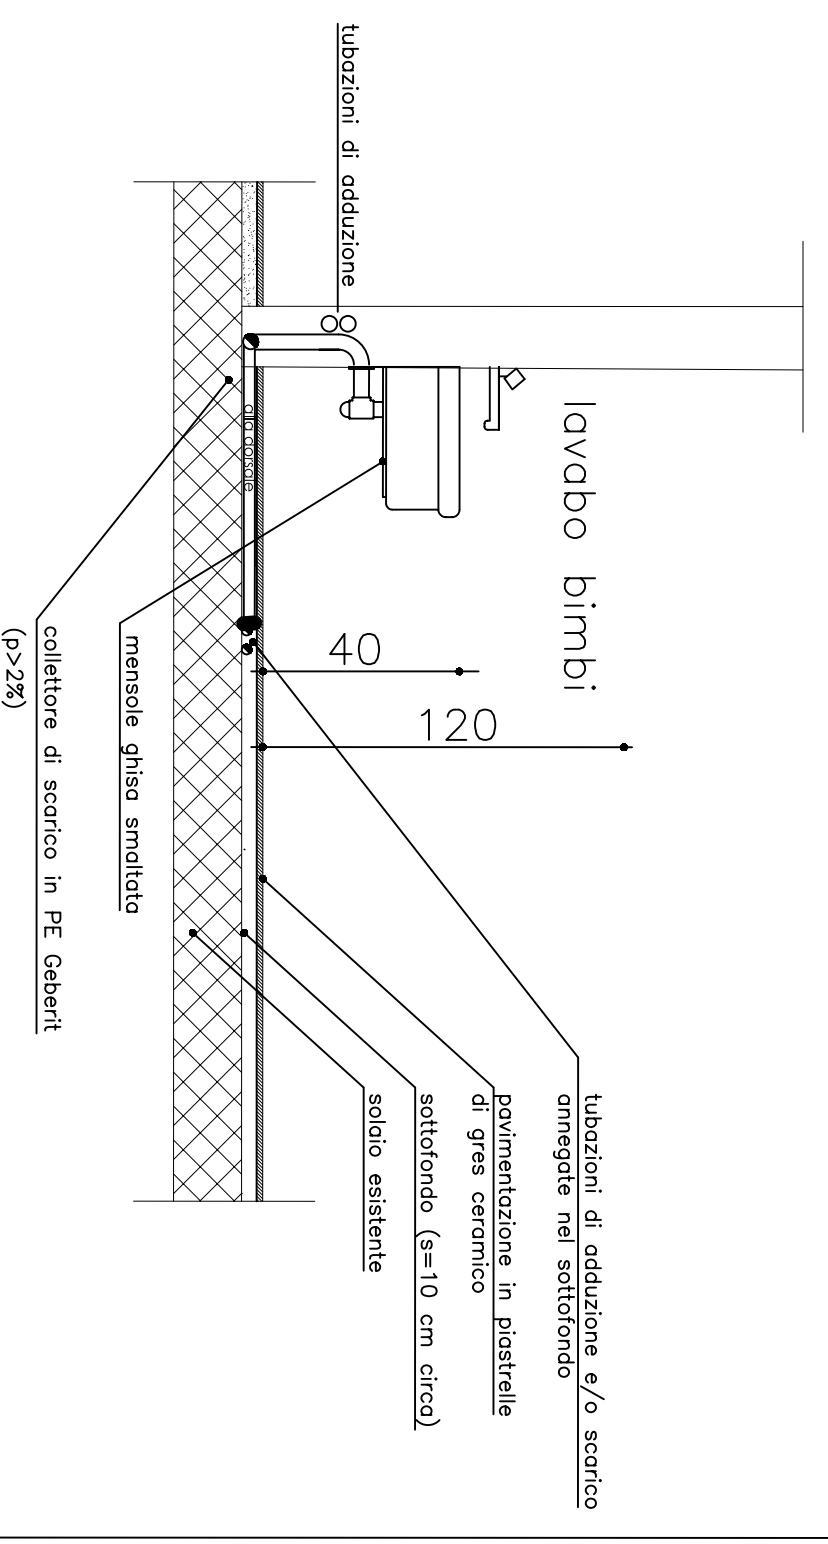

### SEZIONE SCHEMATICA PARETTE LAVABI

N.B. TUTTE LE MISURE VANNO VERIFICATE SUL POSTO