# PLANIMETRIA DI CANTIERE FASE 1

**SCALA 1:500**

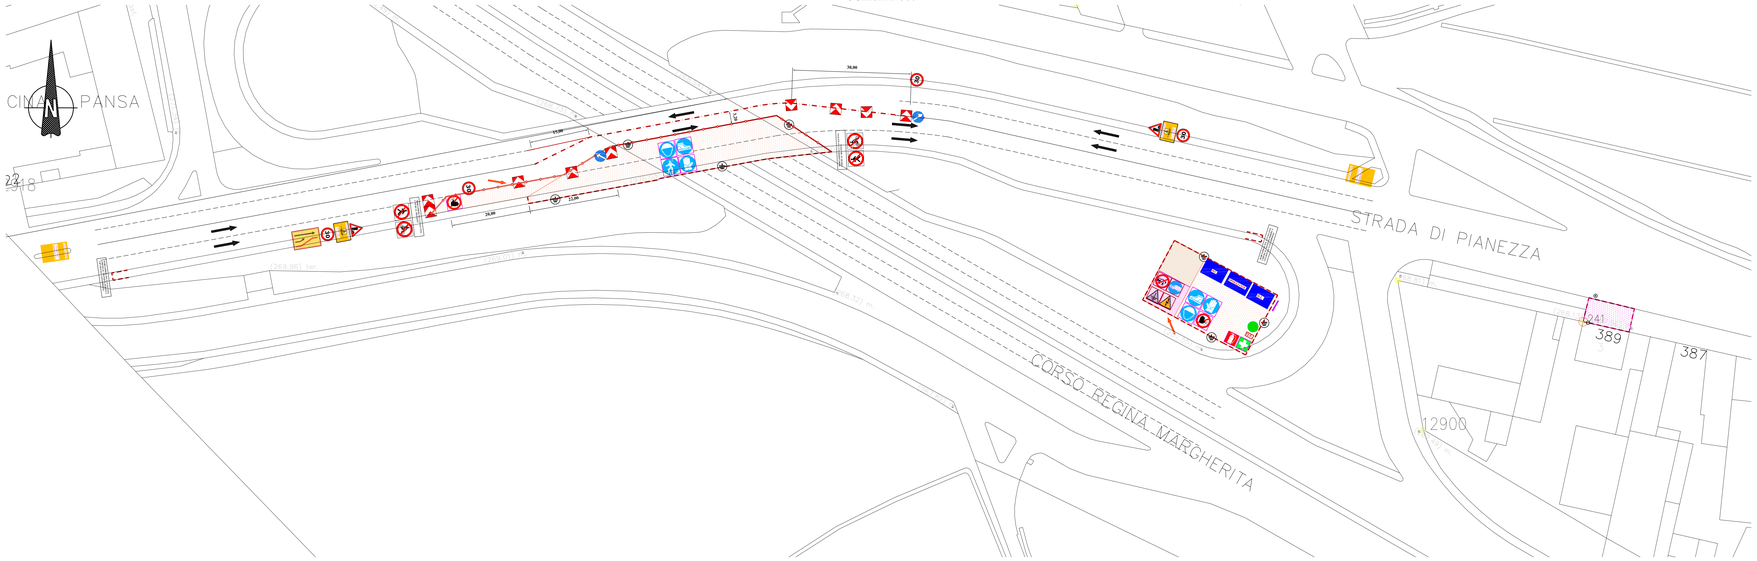


# PLANIMETRIA DI CANTIERE FASE 2

**SCALA 1:500**

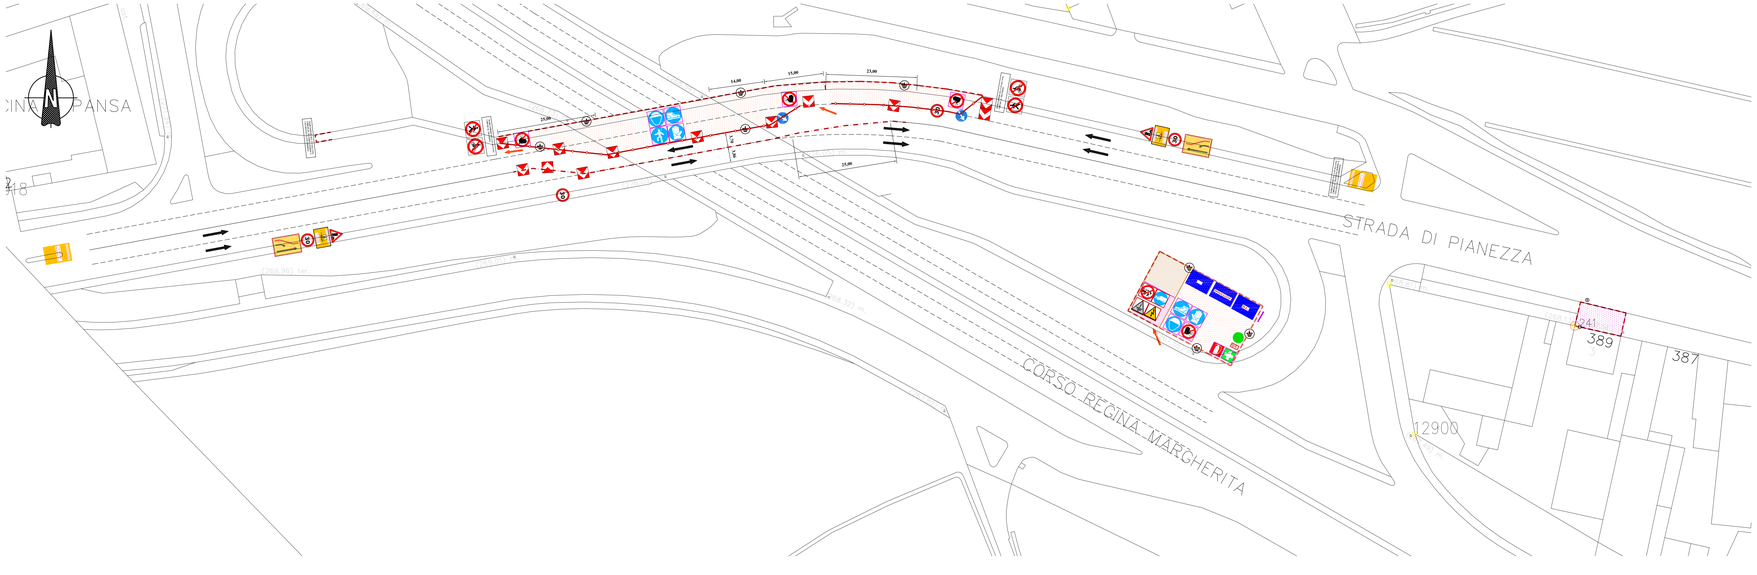


## LEGENDA

- NEW JERSEY CLS + RECINZIONE GRIGLIATO METALLICO
- NEW JERSEY POLIETILENE
- RECINZIONE CANTIERE
- AREA CANTIERE
- AREA STOCCAGGIO MATERIALI
- AREA SOSTA MEZZI CANTIERE
- BARACCAMENTI CANTIERE
- MESSA A TERRA
- ALLACCIAMENTI RETI SOTTOSERVIZI
- CARTELLO DI CANTIERE

## CARTELLO DI PREAVVISO

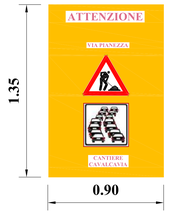


## CARTELLO TIPO

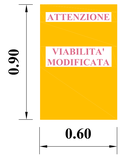


**N.B. E' onere dell'impresa appaltatrice provvedere alla predisposizione di tutti i cartelli di preavviso ed i cartelli tipo nelle sedi del territorio cittadino indicate dalla D.L...**
**La disposizione ed il numero di corsie veicolari destinate al transito e/o occupate dal cantiere possono subire variazioni anche nel corso dei lavori sulla base dei flussi di traffico e delle indicazioni fornite dall'Ufficio ReCa.**

| A. L. 9. 4/82/92 | Cartelli segnaletici - Prescrizione | |
|---|---|---|
| | Descrizione | Simboli grafici |
| | Protezione obbligatoria degli occhi. | |
| | Casco di protezione. | |
| | Protezione obbligatoria dell'udito. | |
| | Protezione obbligatoria delle vie respiratorie. | |
| | Calzature di sicurezza obbligatorie. | |
| | Guanti di protezione obbligatoria. | |
| | Protezione obbligatoria del corpo. | |
| | Protezione obbligatoria del viso. | |
| | Protezione individuale obbligatoria contro le cadute. | |
| | Passaggio obbligatorio per i pedoni. | |
| | Obbligo generico (con eventuale cartello supplementare). | |
| A. L. 9. 4/82/92 | Cartelli segnaletici - Divieto | |
| | Descrizione | Simboli grafici |
| | Vietato fumare. | |
| | Vietato fumare o usare fiamme libere. | |
| | Vietato ai pedoni. | |
| | Divieto di spegnere con acqua. | |
| | Acqua non potabile. | |
| | Divieto di accesso alle persone non autorizzate. | |
| | Vietato ai carrelli di movimentazione. | |
| | Non toccare. | |
| A. L. 9. 4/82/92 | Cartelli segnaletici - Avvertimento | |
| | Descrizione | Simboli grafici |
| | Materiale infiammabile o alta temperatura (°C). | |
| | Materiale esplosivo. | |
| | Sostanze velenose. | |
| | Sostanze corrosive. | |
| | Materiali radioattivi. | |
| | Carichi sospesi. | |
| | Carrelli in movimentazione. | |
| | Tensione elettrica pericolosa. | |
| | Pericolo generico. | |
| | Raggi laser. | |
| | Materiale combustibile. | |
| | Radiazioni non ionizzanti. | |
| | Campo magnetico intenso. | |
| | Pericolo di inciampo. | |
| | Caduta con dislivello. | |
| | Rischio biologico. | |
| | Bassa temperatura. | |
| | Sostanze nocive o irritanti. | |

(°C) = la assenza di un cartello specifico per alta temperatura.

DIVISIONE INFRASTRUTTURE E MOBILITA'
DIREZIONE SUOLO
SETTORE PONTI E VIE D'ACQUA

CITTA' DI TORINO

*MANUTENZIONE STRAORDINARIA PONTI ANNO 2010*

# CAVALCAVIA SU CORSO REGINA MARGHERITA IN VIA PIANEZZA

PROGETTO: **DEFINITIVO**

DATA: **OTTOBRE 2010**

ELABORATO: **PLANIMETRIA AREE DI CANTIERE**

**DIRETTORE DELLA DIVISIONE:** **Ing. Biagio Burdizzo**
**DIRETTORE DELLA DIREZIONE SUOLO:** **Ing. Roberto Bertasio**

**GRUPPO DI LAVORO:**

**Geom. Andrea Di Ruocco:** collaboratore tecnico

**Geom. Francesco Borla:** collaboratore tecnico

TAVOLA: **PSCP 01**
REVISIONE: **00**
SCALA: **1:500**

**COORDINATORE SICUREZZA IN PROGETT.:**
**Ing. Barbara Salza**

**RESPONSABILE DEL PROCEDIMENTO:**
**Ing. Giorgio Marengo**

Torino