



SEZIONE LONGITUDINALE IMPALCATO E RAMPA EST
SCALA 1: 250

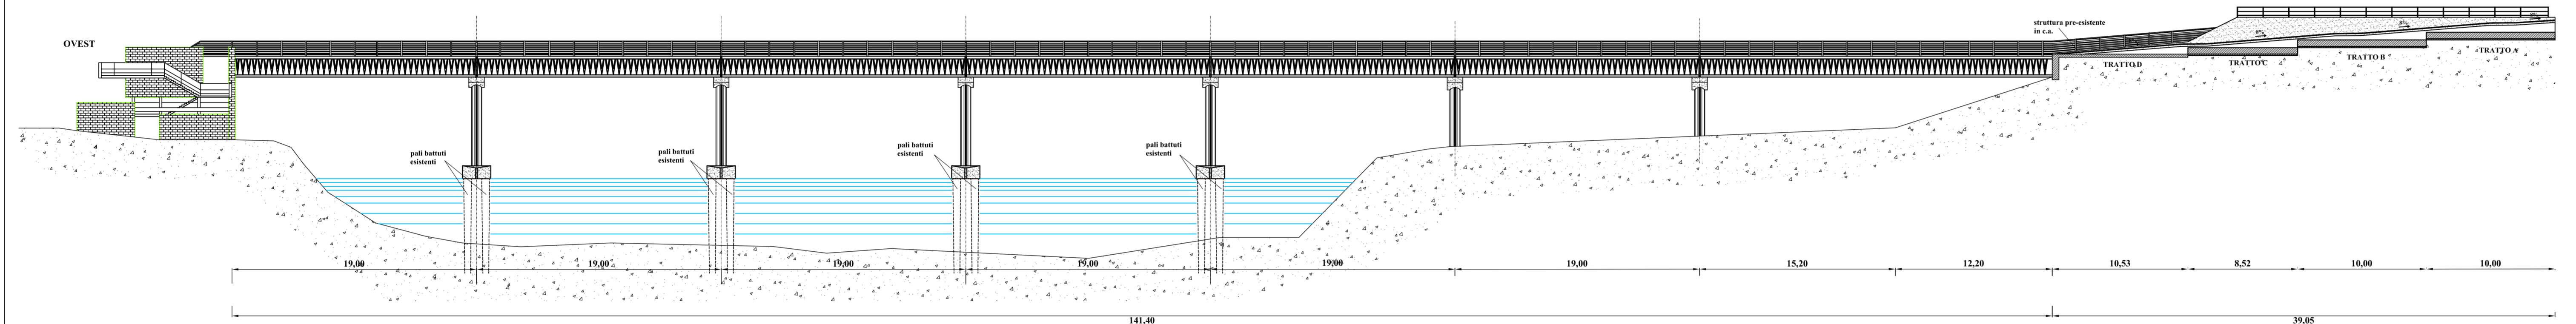

SEZIONE LONGITUDINALE RAMPA OVEST
SCALA 1: 100

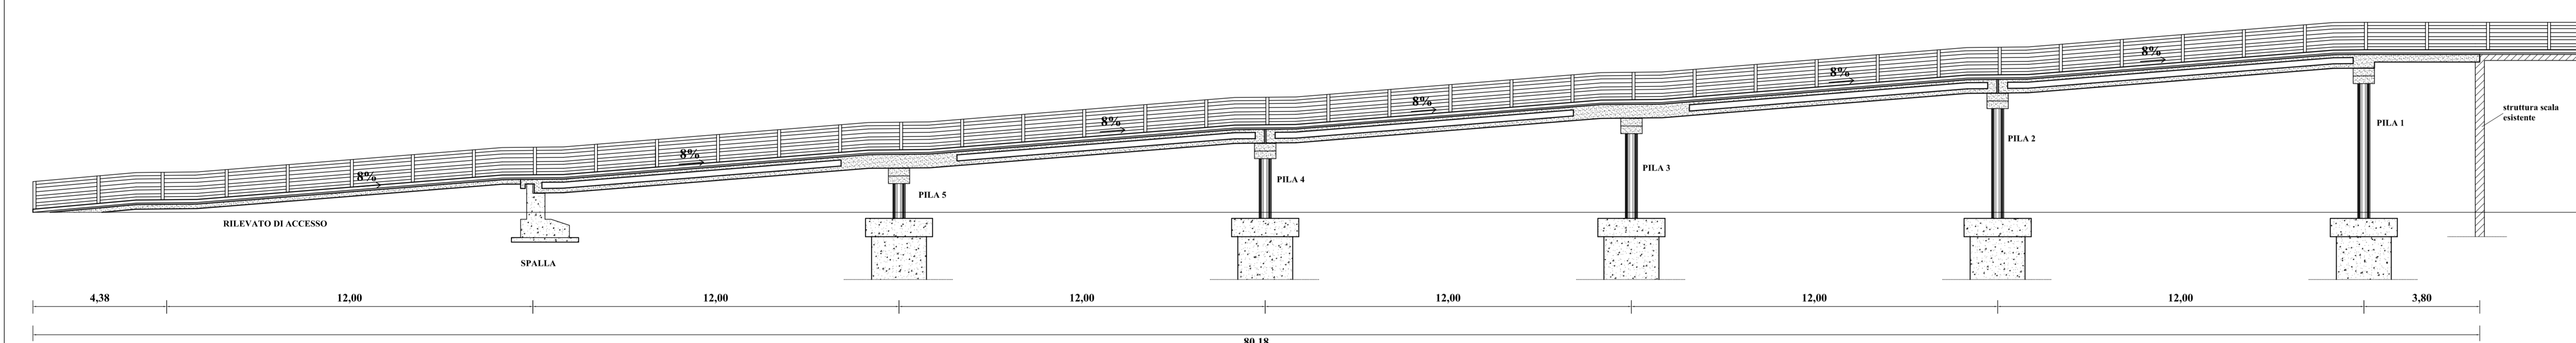

N.B. Le quote riportate nella presente tavola grafica hanno valore indicativo e non esulano l'impresa appaltatrice dalla verifica in sito delle dimensioni effettive dei vari elementi strutturali

CITTA' DI TORINO

DIVISIONE INFRASTRUTTURE E MOBILITA'
DIREZIONE SUOLO
SETTORE PONTI E VIE D'ACQUA

MANUTENZIONE STRAORDINARIA PONTI ANNO 2010
PASSERELLA MARATONA
SUL PO

| | |
|--|---|
| PROGETTO: DEFINITIVO | ELABORATO: SEZIONE LONGITUDINALE IMPALCATO, RAMPE EST E OVEST |
| DATA: OCTOBRE 2010 | DIRETTORE DELLA DIVISIONE: Ing. Biagio Burdizzo DIRETTORE DELLA DIREZIONE SUOLO: Ing. Roberto Bertasio |
| GRUPPO DI LAVORO: Geom. Andrea Di Ruocco: collaboratore tecnico Geom. Francesco Borla: collaboratore tecnico | TAVOLA: SFM 03 SCALA: 1:250 1:100 REVISIONE: 00 PROGETTISTA: Ing. Barbara Salza RESPONSABILE DEL PROCEDIMENTO: Ing. Giorgio Marengo |

Torino
Progettazione