CITTA' DI TORINO
VICE DIREZIONE GENERALE SERVIZI TECNICI,
AMBIENTE, EDILIZIA RESIDENZIALE PUBBLICA E SPORT

DIVISIONE SERVIZI TECNICI ED EDILIZIA PER I SERVIZI
CULTURALI - SOCIALI - COMMERCIALI

SETTORE RISTRUTTURAZIONI
E NUOVE OPERE PER IL SOCIALE

ALL.

MANUTENZIONE STRAORDINARIA
EX ISTITUTO DI RIPOSO PER LA VECCHIAIA

COPERTURE E FACCIATE
PADIGLIONI I - II - III

via San Marino 10_corso Unione Sovietica 220

IL DIRIGENTE
SETTORE RISTRUTTURAZIONI E
NUOVE OPERE PER IL SOCIALE
Arch. Corrado DAMIANI

PROGETTISTA
Arch. Simona MONTAFIA

COORDINATORE PER LA SICUREZZA
IN FASE DI PROGETTAZIONE
Arch. Germana BARBERIO
Geom. Claudio MASTELLOTTO

COLLABORATORI
Arch. Germana BARBERIO
Geom. Claudio MASTELLOTTO

PROGETTO DEFINITIVO

OGGETTO
PROGETTO
PROSPETTO SU CORSO UNIONE SOVIETICA

NOME-FILE: Scala Rlcr 1x1

RIFERIMENTO

SCALA: 1:100

REV	MODIFICHE	DATA	DISEGNATORE
0	EMISSIONE	SETTEMBRE 2010	
1			
2			
3			
4			
5			

ELABORATO
016

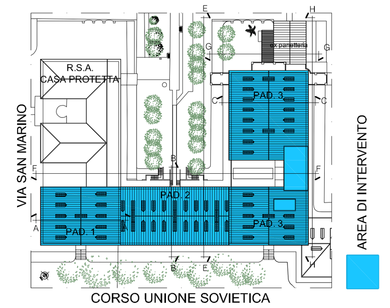

AREA ESCLUSA DALL'INTERVENTO
DI RECUPERO DEI SERRAMENTI
LIMITE INTERVENTO

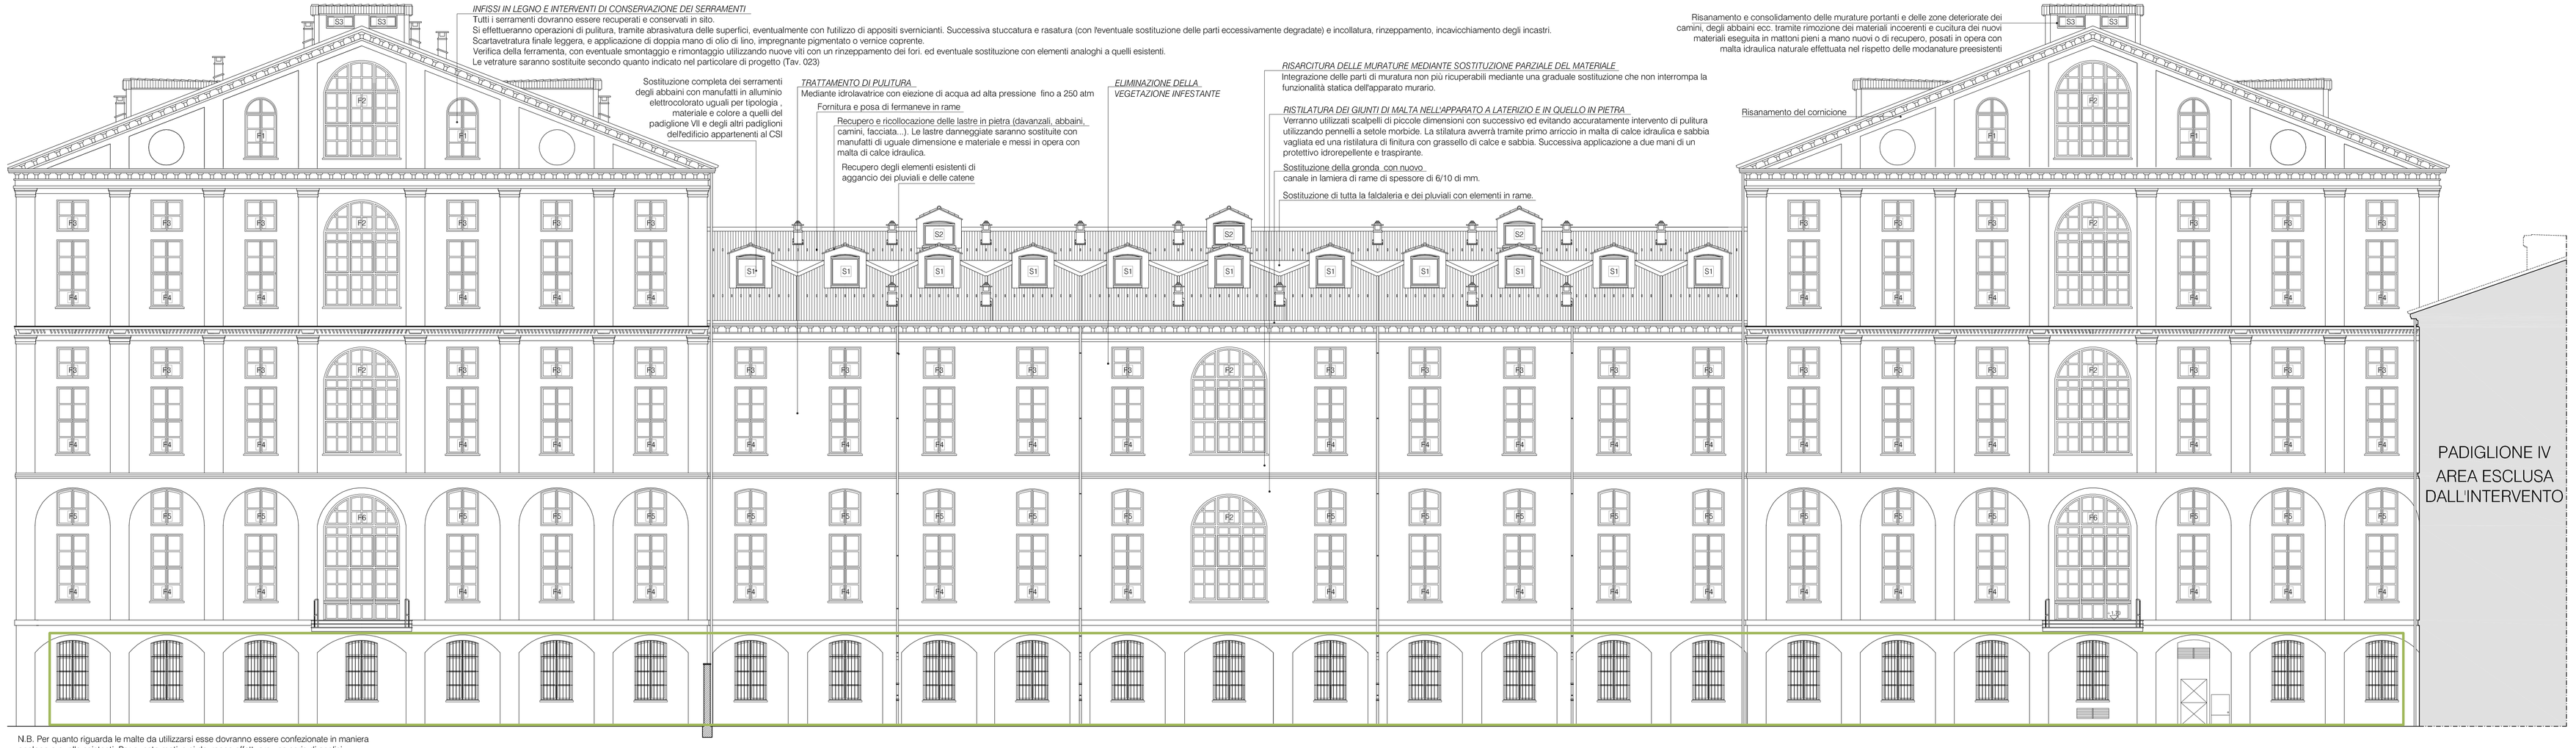

N.B. Per quanto riguarda le malte da utilizzarsi esse dovranno essere confezionate in maniera analoga a quelle esistenti. Per questo motivo si dovranno effettuare una serie di analisi fisico chimiche, quantitative sulle malte esistenti, in modo da calibrare in maniera ottimale le composizioni dei nuovi agglomerati.
L'operazione di pulitura delle parti in ferro dovrà essere eseguita prima di iniziare l'intervento di pulizia delle facciate affinchè non si verifichino depositi ferrosi particolarmente aggressivi che favoriscano attacchi biologici al supporto murario.