ALL

CITTA' DI TORINO
VICE DIREZIONE GENERALE SERVIZI TECNICI,
AMBIENTE, EDILIZIA RESIDENZIALE PUBBLICA E SPORT

DIVISIONE SERVIZI TECNICI ED EDILIZIA PER I SERVIZI
CULTURALI - SOCIALI - COMMERCIALI

SETTORE RISTRUTTURAZIONI
E NUOVE OPERE PER IL SOCIALE

MANUTENZIONE STRAORDINARIA
EX ISTITUTO DI RIPOSO PER LA VECCHIAIA

COPERTURE E FACCIATE
PADIGLIONI I - II - III
via San Marino 10_corso Unione Sovietica 220

IL DIRIGENTE
SETTORE RISTRUTTURAZIONI E NUOVE OPERE PER IL SOCIALE
Arch. Corrado DAMIANI

COORDINATORE PER LA SICUREZZA IN FASE DI PROGETTAZIONE
Geom. Claudio MASTELLOTTO

PROGETTISTA
Arch. Simona MONTAFIA

COLLABORATORI
Arch. Germana BARBERIO
Geom. Claudio MASTELLOTTO

PROGETTO DEFINITIVO

OGGETTO

STATO DI FATTO
SEZIONI A-A B-B C-C

NOME-FILE | Scala Plot 1 a1

RIFERIMENTO

SCALA 1:50

REV	MODIFICHE	DATA	DISEGNATORE
0	EMISSIONE	SETTEMBRE 2010	
1			
2			
3			
4			
5			

ELABORATO 06

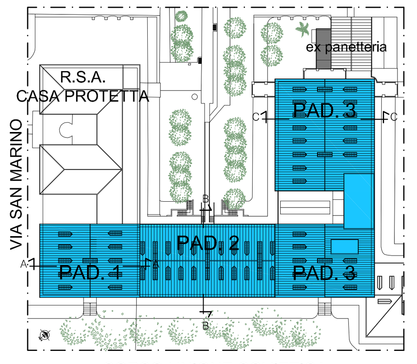

AREA DI INTERVENTO

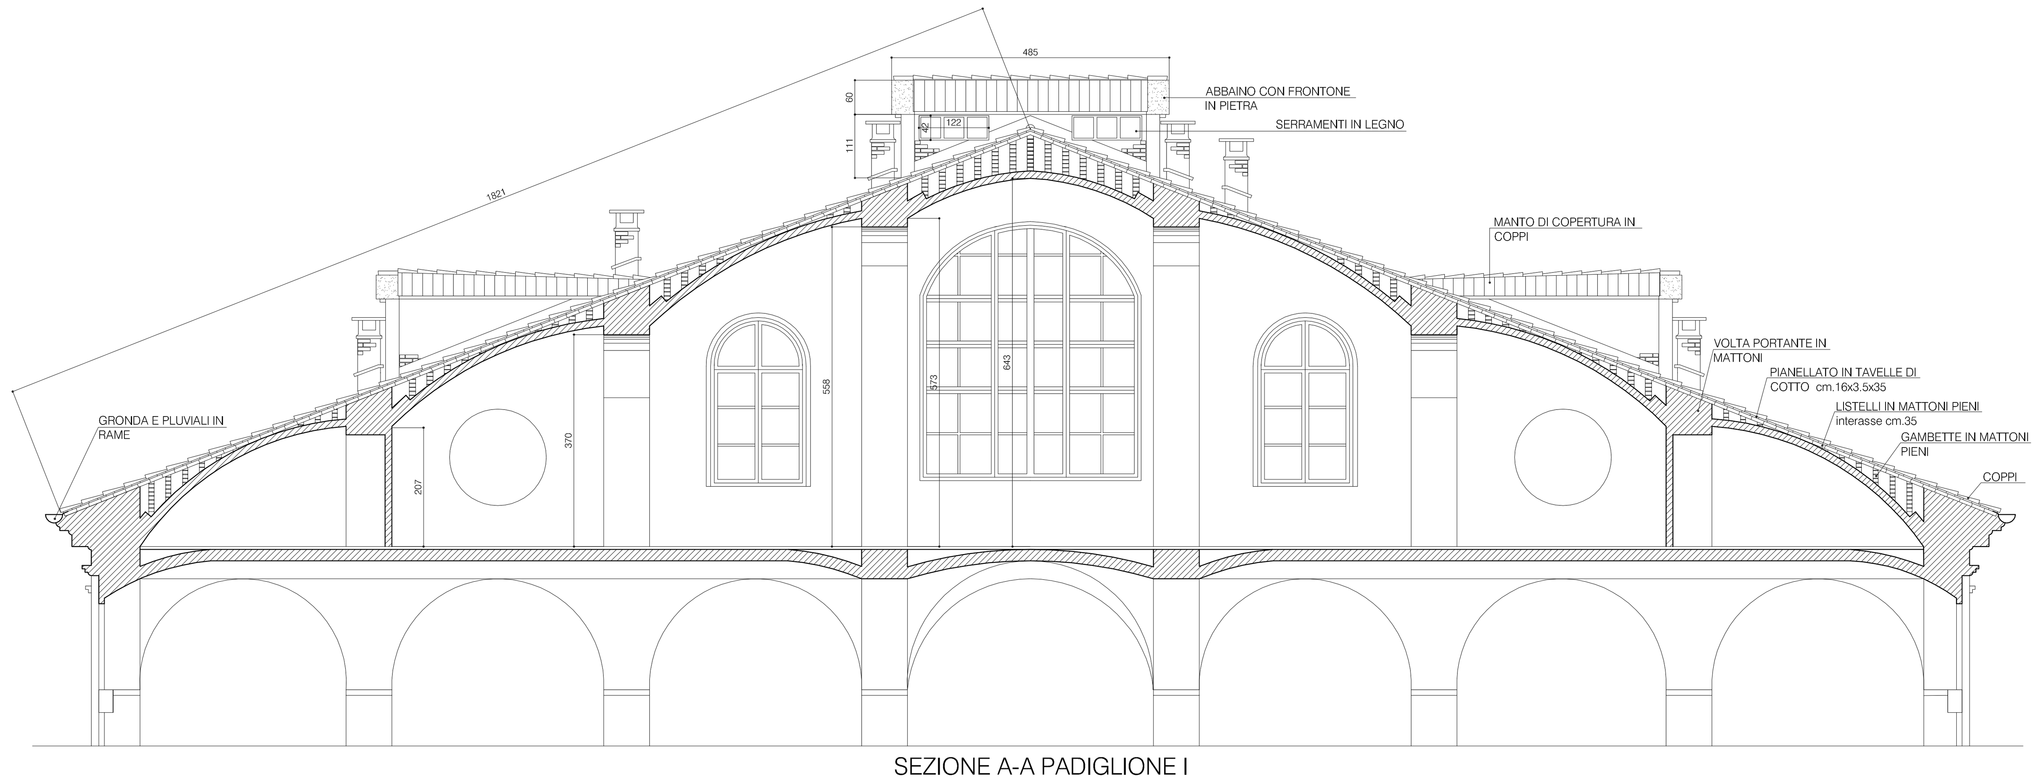

SEZIONE A-A PADIGLIONE I

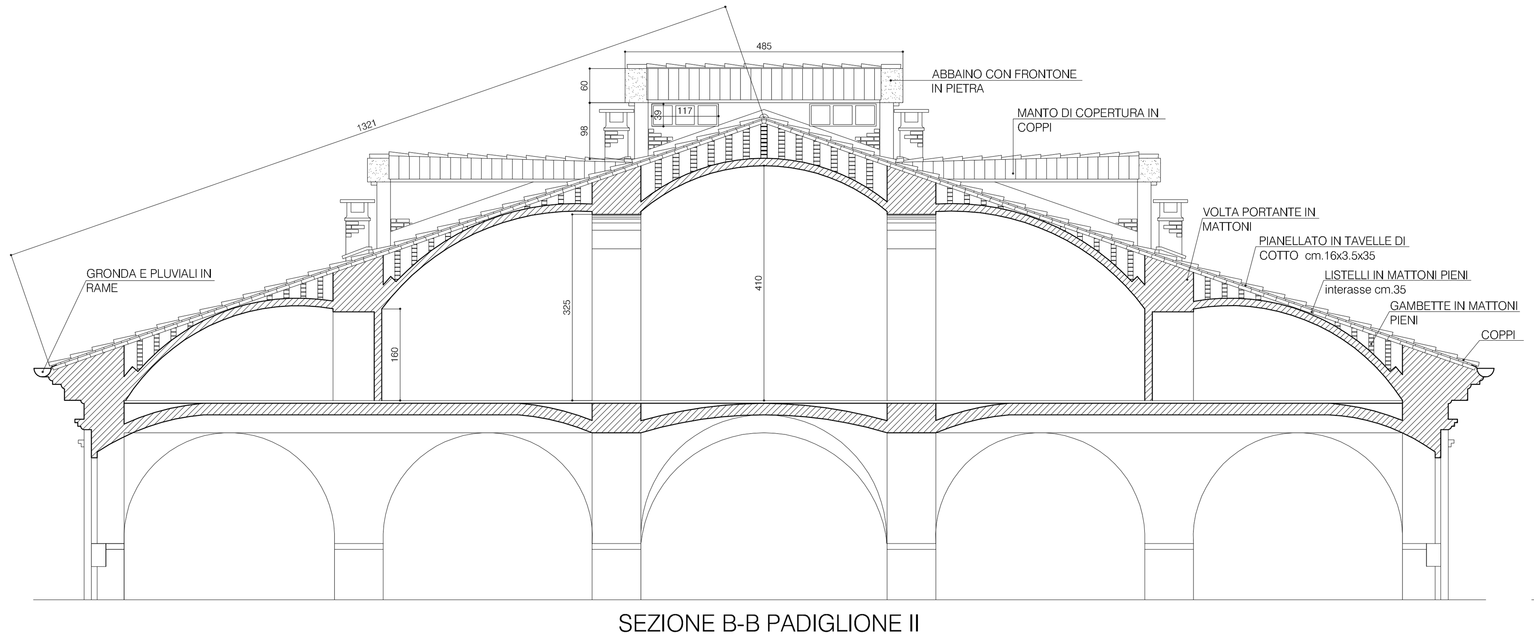

SEZIONE B-B PADIGLIONE II

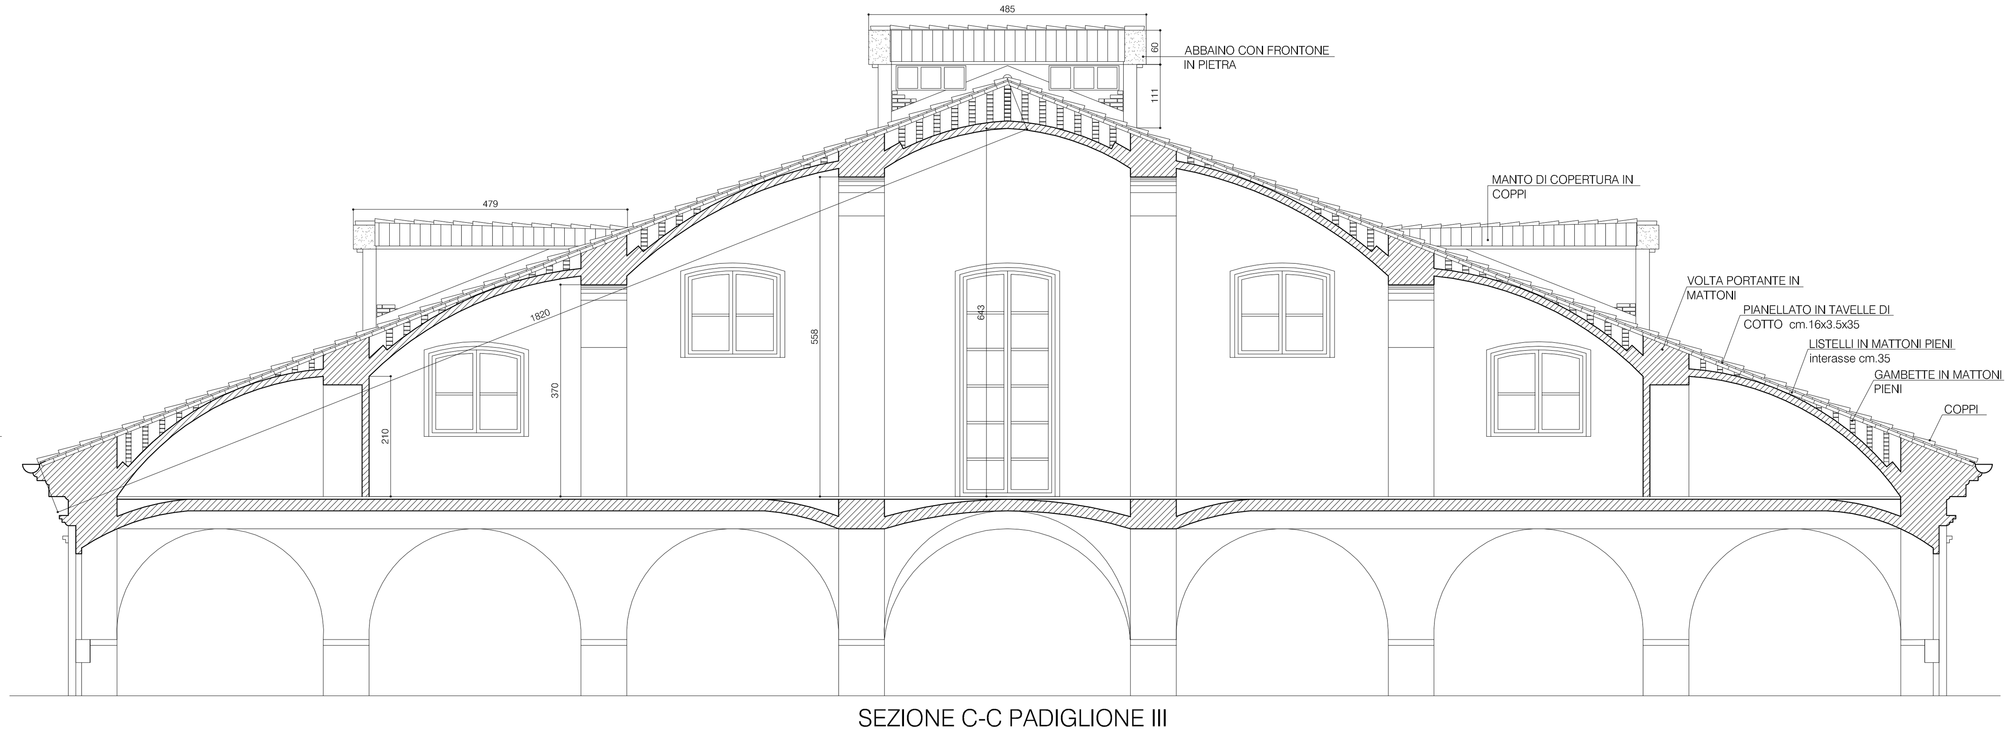

SEZIONE C-C PADIGLIONE III