ALL.

CITTA' DI TORINO
VICE DIREZIONE GENERALE SERVIZI TECNICI,
AMBIENTE, EDILIZIA RESIDENZIALE PUBBLICA E SPORT

DIVISIONE SERVIZI TECNICI ED EDILIZIA PER I SERVIZI
CULTURALI - SOCIALI - COMMERCIALI

SETTORE RISTRUTTURAZIONI
E NUOVE OPERE PER IL SOCIALE

MANUTENZIONE STRAORDINARIA
EX ISTITUTO DI RIPOSO PER LA VECCHIAIA

COPERTURE E FACCIATE
PADIGLIONI I - II - III

via San Marino 10_corso Unione Sovietica 220

IL DIRIGENTE
SETTORE RISTRUTTURAZIONI E NUOVE OPERE PER IL SOCIALE
Arch. Corrado DAMIANI

PROGETTISTA
Arch. Simona MONTAFIA

COORDINATORE PER LA SICUREZZA IN FASE DI PROGETTAZIONE
Geom. Claudio MASTELLOTTO

COLLABORATORI
Arch. Germana BARBERIO
Geom. Claudio MASTELLOTTO

PROGETTO DEFINITIVO

OGGETTO
PROGETTO
PIANO DI SICUREZZA E COORDINAMENTO
PLANIMETRIA DI CANTIERE

NOME-FILE
Scala Plot 1 = 1
RIFERIMENTO
SCALA 1:200

REV	MODIFICHE	DATA	DISEGNATORE
0	EMISSIONE	(SETTEMBRE 2019)	
1			
2			
3			
4			
5			

ELABORATO
SIC02

D DEPOSITI

QG QUADRO ELETTRICO GENERALE

QZ QUADRO ELETTRICO DI ZONA

RECINZIONE DI CANTIERE H=2,00 MT.

SEGNALETICA

CARTELLO DA POSIZIONARE AI PRINCIPALI ACCESSI

TENSIONE ELETTRICA PERICOLOSA

VIETATO SPEGNERE CON ACQUA

ESTINTORE

MATERIALE INFIAMMABILE

VIETATO USARE FIAMME LIBERE

CARRELLI IN MOVIMENTAZIONE

DIVIETO DI ACCESSO

GRU DA 60 MT. DI BRACCIO
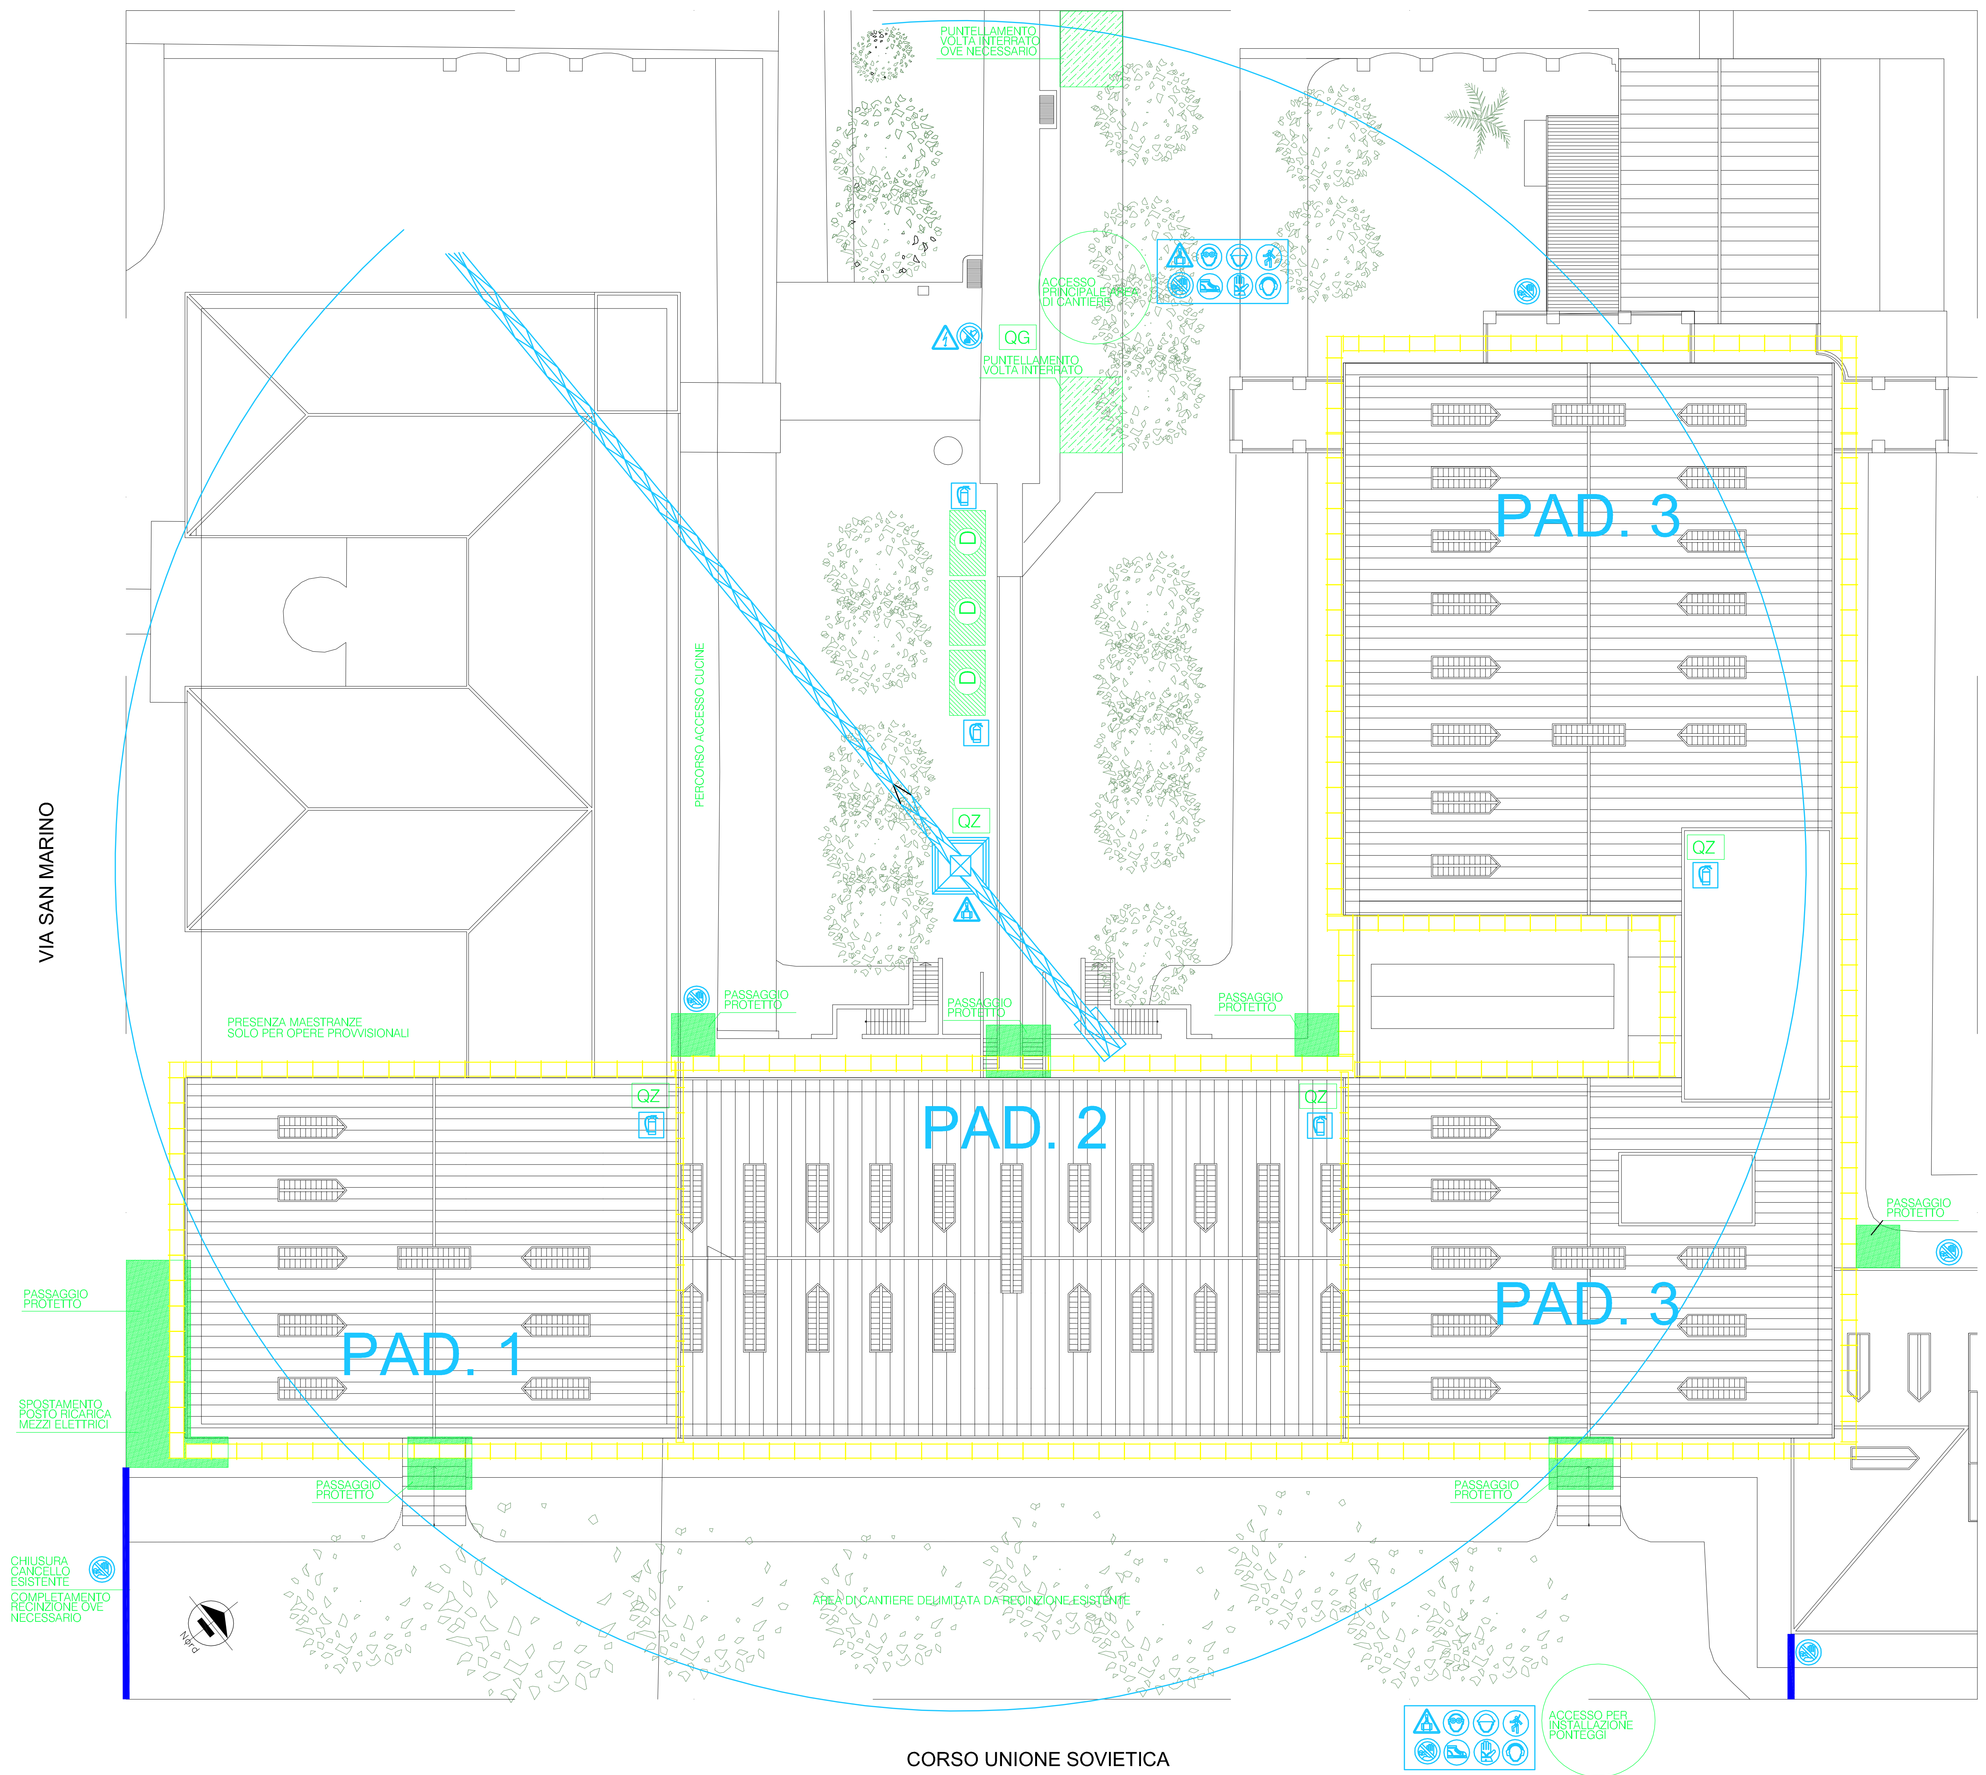
PONTEGGIO