LOCALIZZAZIONE SU BASE FOTOGRAFICA DEGLI INTERVENTI TIPO A, B, C e D (FOTO MAGGIO 2009)

AREA DI INTERVENTO

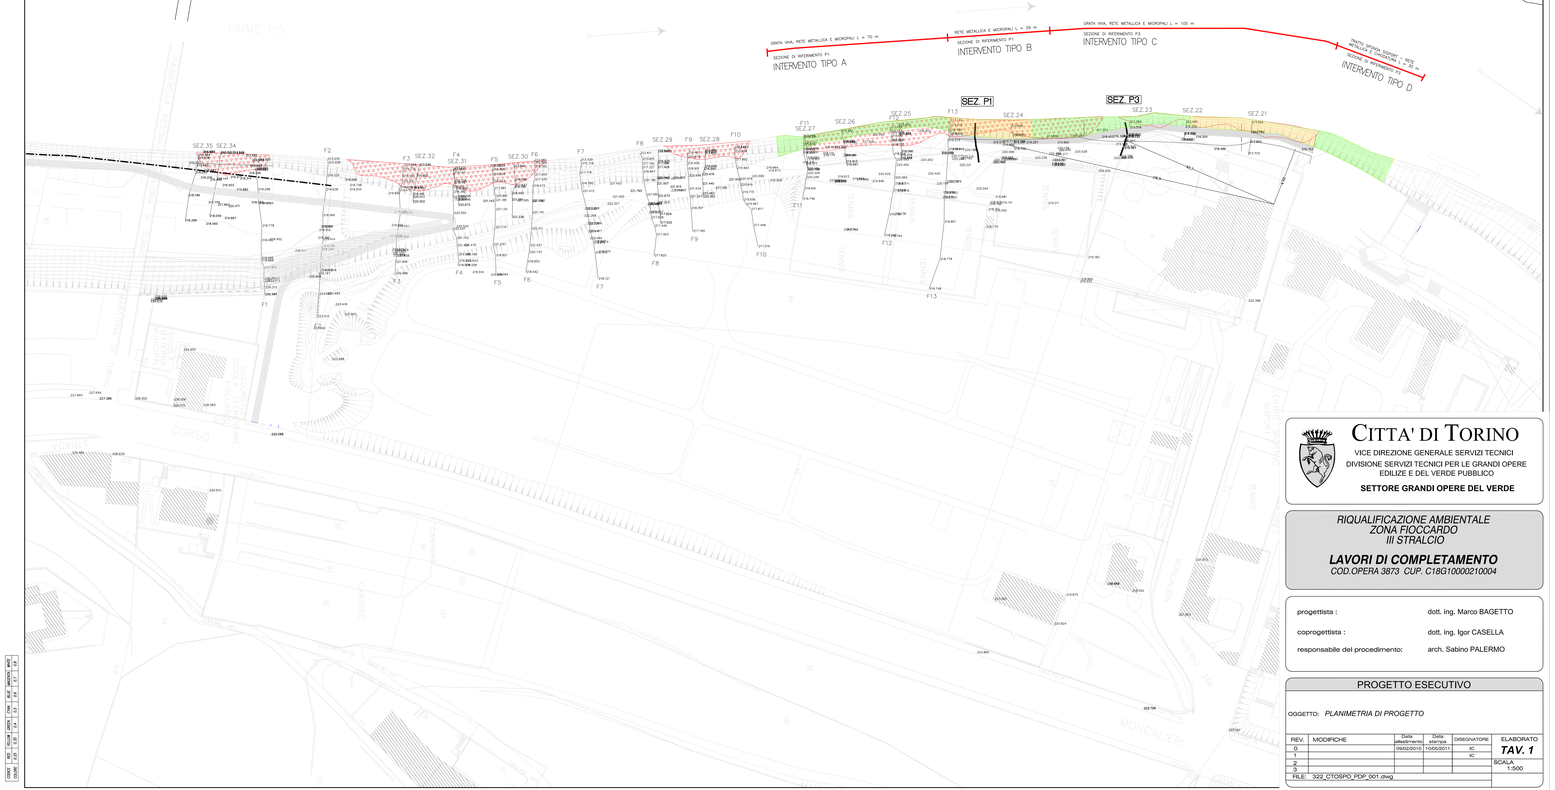

CITTA' DI TORINO

VICE DIREZIONE GENERALE SERVIZI TECNICI
DIVISIONE SERVIZI TECNICI PER LE GRANDI OPERE EDILIZIE E DEL VERDE PUBBLICO

SETTORE GRANDI OPERE DEL VERDE

RIQUALIFICAZIONE AMBIENTALE
ZONA FIOCCARDO
III STRALCIO

LAVORI DI COMPLETAMENTO
COD.OPERA 3873 CUP. C18G10000210004

progettista :	dott. ing. Marco BAGETTO
coprogettista :	dott. ing. Igor CASELLA
responsabile del procedimento:	arch. Sabino PALERMO

PROGETTO ESECUTIVO

OGGETTO: *PLANIMETRIA DI PROGETTO*

REV.	MODIFICHE	Data aggiornam.	Data stampa	DISEGNATORE
0		09/02/2010	10/05/2011	IC
1				IC
2				
3				

ELABORATO
TAV. 1
SCALA
1:500

FILE: 322_CTOSPO_PDP_001.dwg