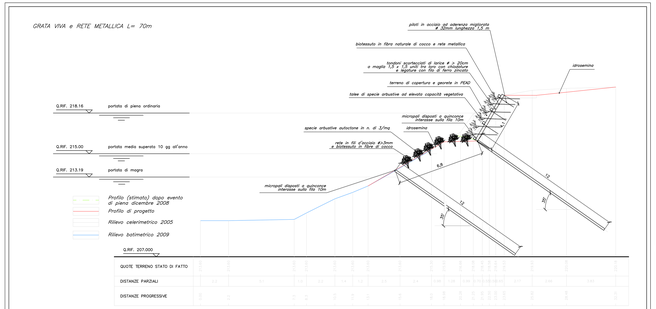

INTERVENTO TIPO A – SEZIONE DI RIFERIMENTO P1

QUOTE IN m
SCALA 1:100

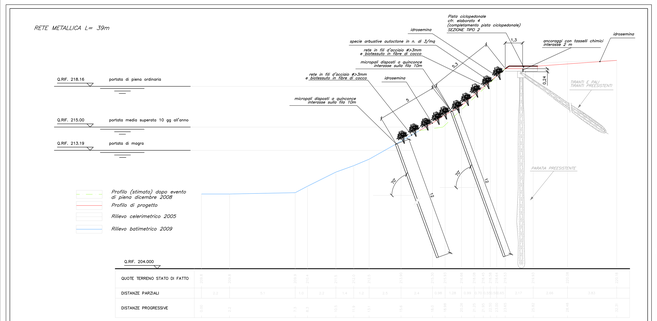

INTERVENTO TIPO B – SEZIONE DI RIFERIMENTO P1

QUOTE IN m
SCALA 1:100

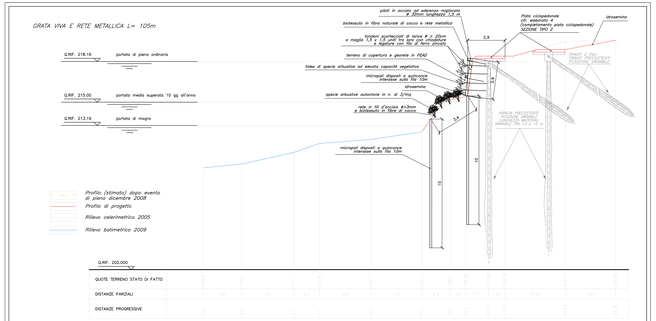

INTERVENTO TIPO C – SEZIONE DI RIFERIMENTO P3

QUOTE IN m
SCALA 1:100

REV.	MODIFICHE	DATA	DISEGNATORE
0		09/02/10	IC
1		26/05/10	IC
2		10/06/11	IC
3			

PARTICOLARE PIASTRA DI ANCORAGGIO PALI TIRANTI

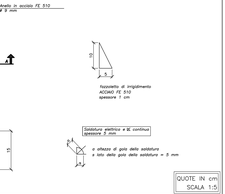

QUOTE IN cm
SCALA 1:5

SCHEMA ANCORAGGIO MICROPALI RETE IN ACCIAIO

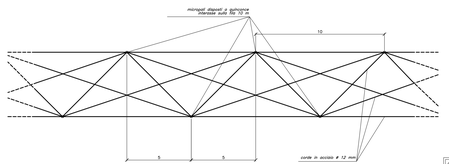

QUOTE IN m
SCALA 1:100

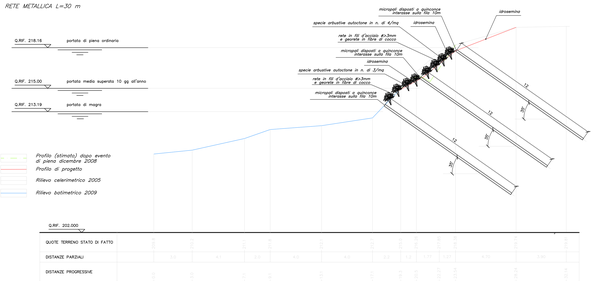

INTERVENTO TIPO D – SEZIONE DI RIFERIMENTO P3

QUOTE IN m
SCALA 1:100

INTERVENTO SPERIMENTALE

PRESCRIZIONE OPERATIVA
PRIMA DI AVVIARE I LAVORI SI RICHIEDE IL PREVENTIVO DECESPUGLIAMENTO DELLE AREE INTERESSATE DAGLI INTERVENTI E LE SUCCESSIVE VERIFICHE DI QUOTE PLANOALTIMETRICHE AL FINE DI CONSENTIRE L'EVENTUALE RITARATURA E TRACCIAMENTO DEGLI INTERVENTI IN PROGETTO

MICROPALI (PRESCRIZIONI ESECUTIVE):

Copriferro minimo da rispettare per le armature: 3 cm

Micropali:

- *diametro perforazione: 150 mm;*
- *diametro esterno armatura tubolare micropali: 88.9 mm;*
- *iniezione con boiacca di cemento a bassa pressione (gravità);*
- *acciaio armatura tubolare micropalo: S355 (Fe510);*
- *spessore armatura tubolare micropalo: 8 mm.*

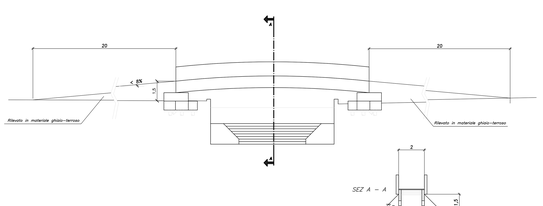

SISTEMAZIONE RAMPE PASSERELLA SISPORT

QUOTE IN m
SCALA 1:100

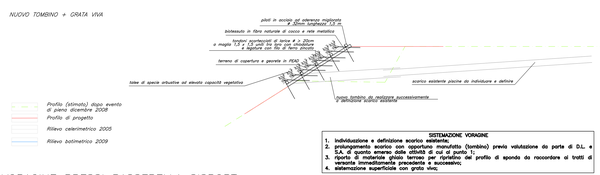

VORAGINE PRESSI PASSERELLA SISPORT

SISTEMAZIONE VORAGINE

1. **individuazione e definizione scarico esistente;**
2. **prolungamento scarico con opportuno manufatto (tombino) previa valutazione da parte di D.L. e Ufficio Idraulico della Città di Torino (Corso Inghilterra 7);**
3. **riporto di materiale ghiaio terroso per riprofilare dal profilo al spondo da riscoordare ai tratti di versante immediatamente precedente e successivo;**
4. **sistemazione superficiale con grata viva;**

CITTA' DI TORINO

VICE DIREZIONE GENERALE SERVIZI TECNICI
DIVISIONE SERVIZI TECNICI PER LE GRANDI OPERE EDILIZE E DEL VERDE PUBBLICO

SETTORE GRANDI OPERE DEL VERDE

RIQUALIFICAZIONE AMBIENTALE
ZONA FIOCCARDO
III STRALCIO

LAVORI DI COMPLETAMENTO
COD.OPERA 3873 CUP. C18G10000210004

progettista : dott. ing. Marco BAGETTO

coprogettista : dott. ing. Igor CASELLA

responsabile del procedimento: arch. Sabino PALERMO

PROGETTO ESECUTIVO

OGGETTO: *SEZIONI PARTICOLARI E SCHEMI DI PROGETTO*

ELABORATO
TAV. 2

SCALA
VARIE

FILE: 322_CTOSPO_SOP_002.dwg