
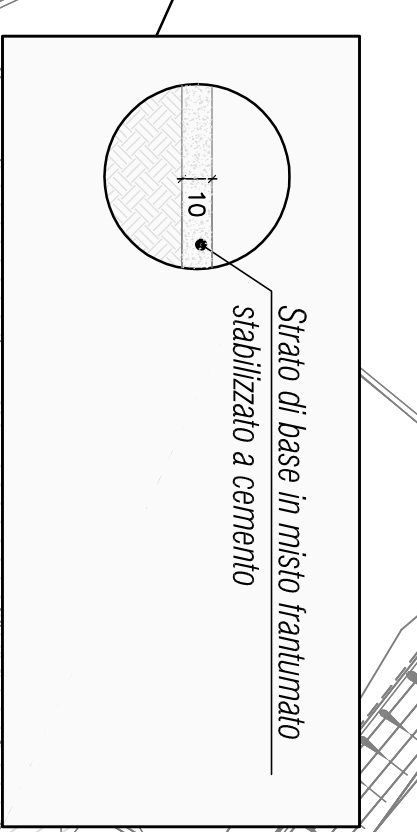


- SISTEMAZIONE VORAGINE**
1. Individuazione e delimitazione scavo esistente;
 2. Progettazione scavo con opportuno manufatto (tombolo) previa individuazione della parte di L. e S.A. di riferimento;
 3. Progetto di materiale ghiaia terso per ripristino del profilo di sponda da ricondurre ai tratti di versante immediatamente precedente e successivo;
 4. Sistemazione superficiale con grata viva.

Pali dissuasori e catena amovibile per l'ingresso di mezzi per manutenzione pista

LEGENDA

	Pista ciclopedonale esistente
	Pista ciclopedonale in progetto - sezione Tipo 1 -
	Pista ciclopedonale in progetto - sezione Tipo 2 -
	Leggera scarifica (10 cm) e successiva stesa misto granulato stabilizzato a cemento
	Fornitura e stesa tappeto d'usura
	Reclinazione rustica in legno di conifera - "tracce di S. Andrea" -
	canaletta in legno durabile (larice o castagno)

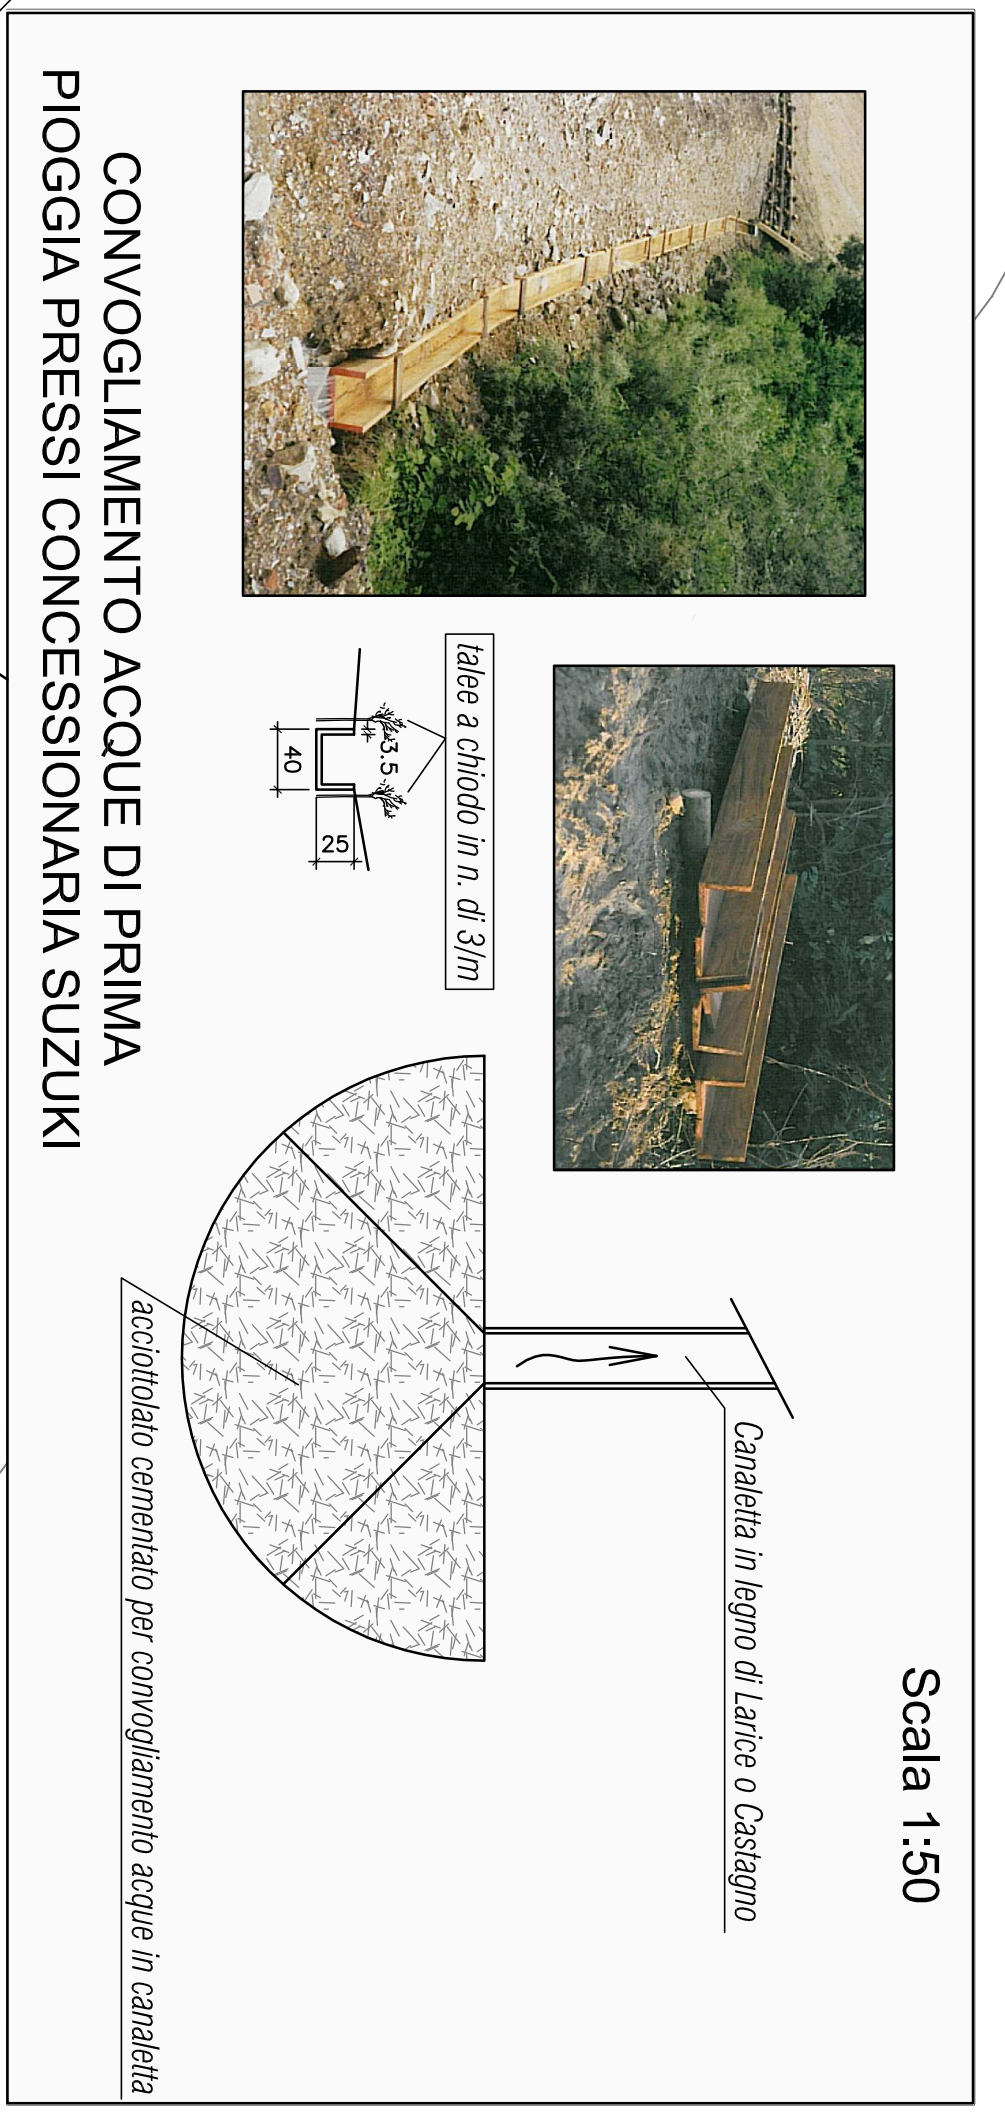

CITTA' DI TORINO
 VICE DIREZIONE GENERALE SERVIZI TECNICI
 DIVISIONE SERVIZI TECNICI PER LE GRANDI OPERE
 EDILIZIE E DEL VERDE PUBBLICO
 SETTORE GRANDI OPERE DEL VERDE

**RIQUALIFICAZIONE AMBIENTALE
 ZONA FIOCCARDO
 III STRALCIO**

**LAVORI DI COMPLETAMENTO
 COD. OPERA 387/3 CUP: C18G10000270004**

progettista: dott. Ing. Marco BAGETTO
 coprogettista: dott. Ing. Igor CASSELLA
 responsabile del procedimento: arch. Sabino PALERMO

PROGETTO ESECUTIVO

OGGETTO: **COMPLETAMENTO PISTA CICLOPEDIALE**

REDAZIONE	DATA	REDAZIONE	DATA	ELABORAZIONE	DATA
1	2023/05/01	1	2023/05/01	1	2023/05/01
2	2023/05/01	2	2023/05/01	2	2023/05/01
3	2023/05/01	3	2023/05/01	3	2023/05/01
4	2023/05/01	4	2023/05/01	4	2023/05/01

FILE: 382_CORSO_CNO_003.dwg

TAV. 4
 1:500 1:50

COLORE	RED	YELLOW	GREEN	CW	BLU	BLACK	WHT
SCALE	0.25	0.25	0.4	0.5	0.4	0.7	0.8