


Torino: Nuovo parco urbano Pianta e sezione destinata alla costruzione di parcheggio multipiano sul lato di Largo Orbassano



CITTA' DI TORINO

DIVISIONE INFRASTRUTTURE E MOBILITA'  
SETTORE INFRASTRUTTURE

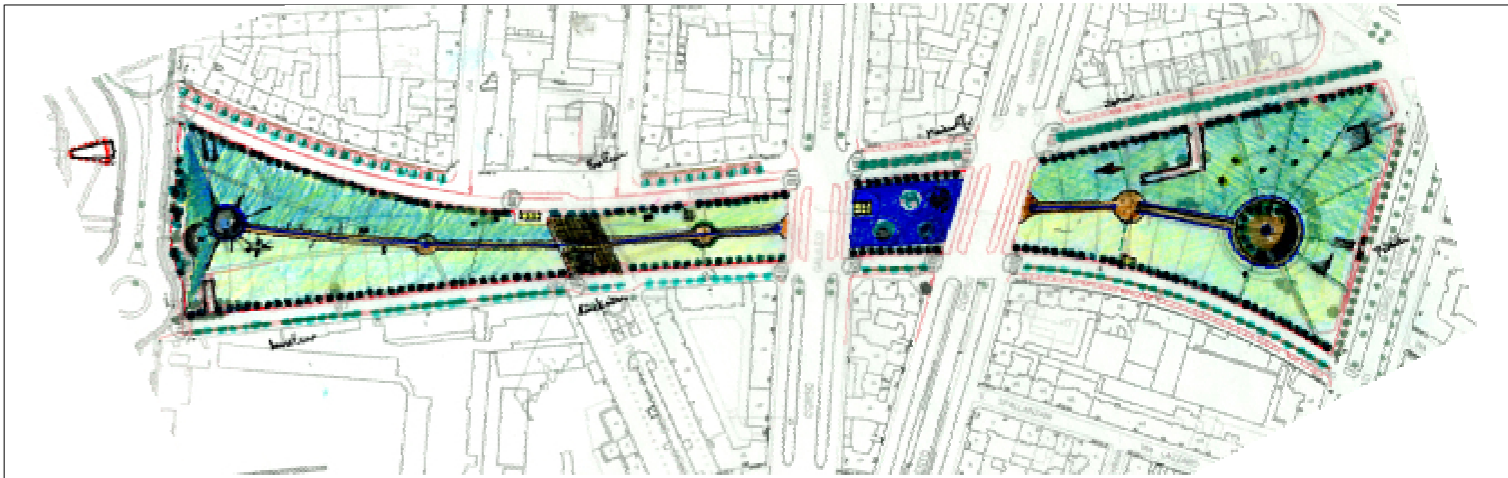

CLESSIDRA : NUOVO PARCO URBANO  
da Largo Orbassano a corso Turati

## STRALCIO PROGETTO PRELIMINARE

GRUPPO DI PROGETTAZIONE INTERNO:

PROGETTISTI

ing. Amerigo STROZZIERO  
geom. Genni PALMIERI  
arch. Elena BOSIO  
arch. Filippo ORSINI  
dott.ssa Claudia BERLOTTO

progettista coordinatore  
progettista  
progettista viabilità e trasporti pubblici  
progettista arredo urbano  
progettista opere di verde

COLLABORATORI

arch. Giuseppe PENTASSUGLIA  
geom. Ciro MELCHIONNA  
geom. Francesco MIRANTE  
geom. Claudia PEIRANO

CONSULENZA GENERALE:

**Gregotti Associati International**  
Augusto Cagnardi  
Vittorio Gregotti  
Michele Reginaldi  
Milano, Italia

Responsabile del procedimento: arch. Bruna CAVAGLIA'

Direttore di Divisione: ing. Biagio BURDIZZO

**TORINO**  
non sta mai ferma

DATA:

SCALA:

ELABORATO:

TAVOLA 2

DISEGNO:

PLANIMETRIA E SEZIONI DELLE INFRASTRUTTURE FERROVIARIE AL  
CONTORNO DEL PARCHEGGIO INTERRATO