


LEGENDA

- AREA DESTINATA ALLA COSTRUZIONE DI COLLINA ARTIFICIALE MEDIANTE IL NECESSARIO ALLEGGERIMENTO PER RAGGIUNGERE LE QUOTE DI PROGETTO SULLE PROIEZIONI DELL'IMPALCATO FERROVIARIO
- AREA SOGGETTA AD INTERVENTO DI ALLEGGERIMENTO PER REALIZZAZIONE DELLA SAGOMA DELLA COLLINA
- MANUFATTI IN RILIEVO DESTINATI A CONTENERE IL RILEVATO DELLA COLLINA OLTRE A DEFINIRE IL NUOVO LIMITE DEL PARCO
- SPAZIO PUBBLICO LA CUI PAVIMENTAZIONE SI INTEGRA CON IL CIRCOSTANTE UNITARIAMENTE AL DISEGNO DELLA CLESSIDRA
- PERCORSO DESTINATO A PISTA CICLABILE



CITTA' DI TORINO

DIVISIONE INFRASTRUTTURE E MOBILITA'
SETTORE INFRASTRUTTURE

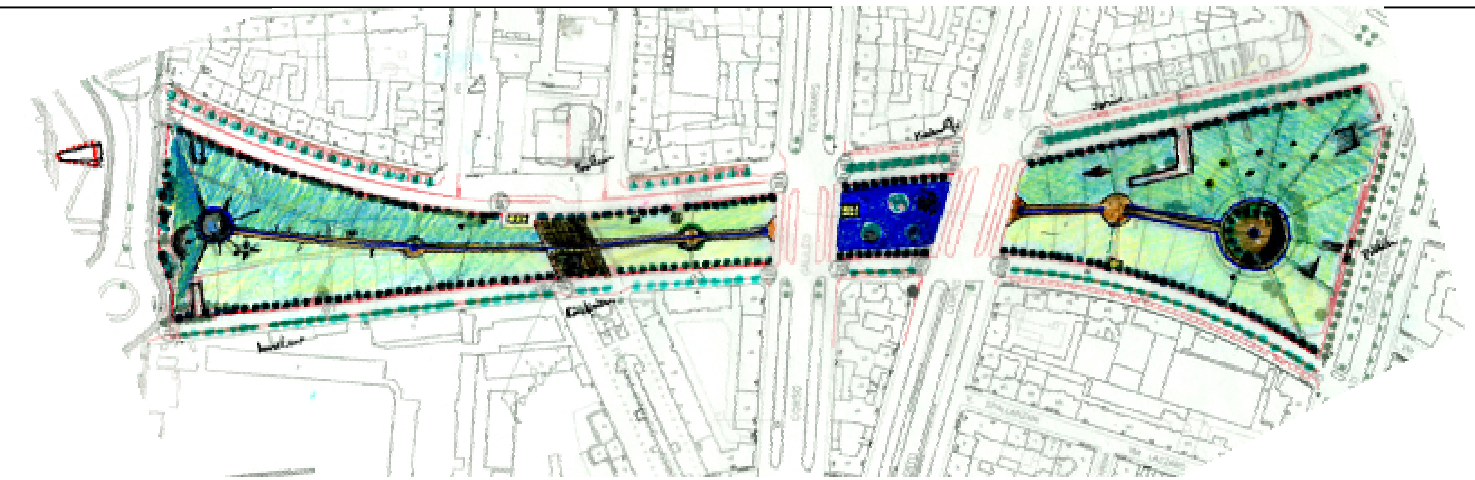

CLESSIDRA : NUOVO PARCO URBANO
da Largo Orbassano a corso Turati

STRALCIO PROGETTO PRELIMINARE

GRUPPO DI PROGETTAZIONE INTERNO:

PROGETTISTI

ing. Amerigo STROZZIERO
geom. Genni PALMIERI
arch. Elena BOSIO
arch. Filippo ORSINI
dott.ssa Claudia BERTOLOTTO

progettista coordinatore
progettista
progettista viabilità e trasporti pubblici
progettista arredo urbano
progettista opere di verde

COLLABORATORI

arch. Giuseppe PENTASSUGLIA
geom. Ciro MELCHIONNA
geom. Francesco MIRANTE
geom. Claudia PEIRANO

CONSULENZA GENERALE:

Gregotti Associati International
Augusto Cagnardi
Vittorio Gregotti
Michele Reginaldi
Milano, Italia

Responsabile del procedimento: arch. Bruna CAVAGLIA'

Direttore di Divisione: ing. Biagio BURDIZZO



DATA:	SCALA:
ELABORATO: TAVOLA 3	
DISEGNO: PLANIMETRIA CON I VINCOLI SUPERFICIALI	