



CITTA' DI TORINO

VICEDIREZIONE GENERALE SERVIZI TECNICI
AMBIENTE, EDILIZIA RESIDENZIALE PUBBLICA E SPORT
Divisione Servizi Tecnici per le Grandi Opere Edilizie e del Verde Pubblico
Settore Tecnico Grandi Opere del Verde Pubblico

PROGRAMMA DI RIQUALIFICAZIONE URBANA
ex art. 2 L. 179/92 e succ. D.M. 21/12/94 e s.m.i.
SPINA 4 - Z.U.T. 5.10/1 - PRIU
PROGETTO ESECUTIVO

TAV. B

PIANI DI SICUREZZA
E COORDINAMENTO

Tavola scavi

data 25/05/10
scala 1:50



SETTORE TECNICO
GRANDI OPERE DEL VERDE PUBBLICO

PROGETTISTI :

arch. Piergiorgio AMERIO

ing. Flavio AQUILANO



arch. Ferruccio CAPITANI

p.a. Giovanni BESUSSO


IL RESPONSABILE DEL PROCEDIMENTO
ing. Claudio LAMBERTI

IL PROGETTISTA COORDINATORE
dott. Paolo MIGLIETTA


Scavo a sezione obbligata (per formazione locale interrato)

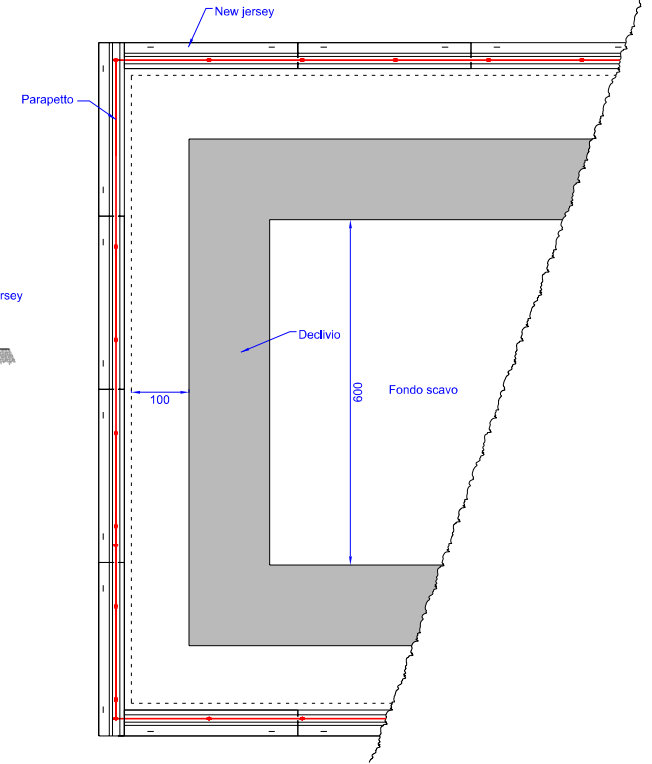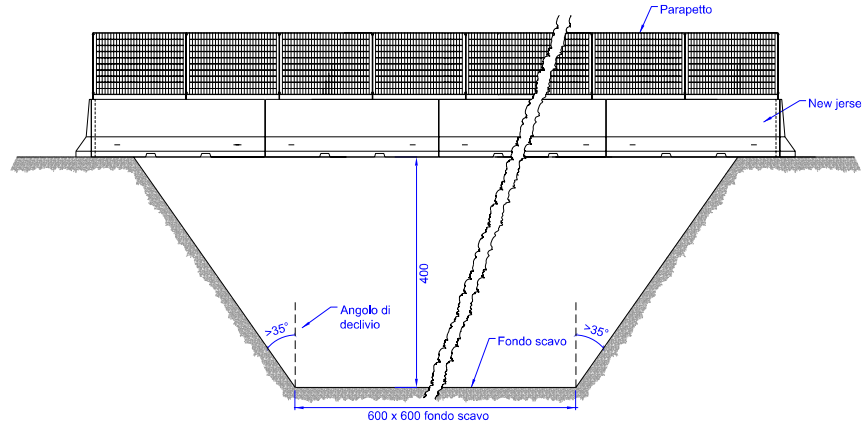


Scavo di sbancamento o splateamento all'interno dell'area di cantiere

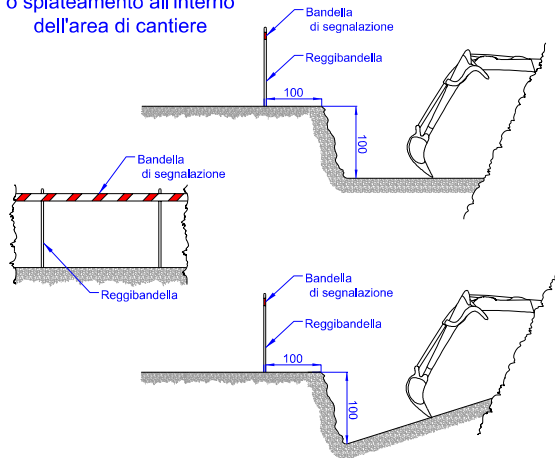


Scavo di sbancamento o splateamento in prossimità della recinzione di cantiere

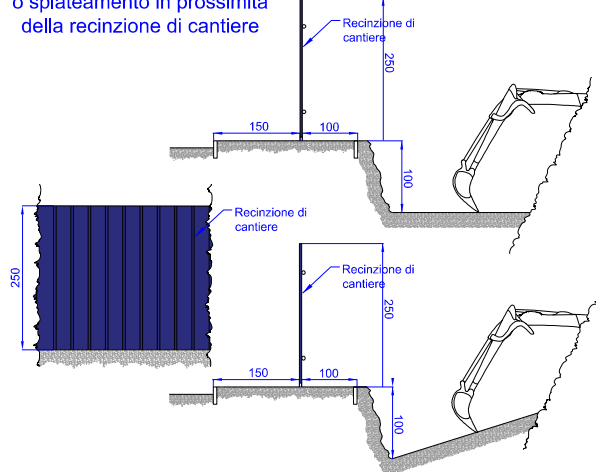

Scavo a sezione obbligata per sottoservizi e fondazioni

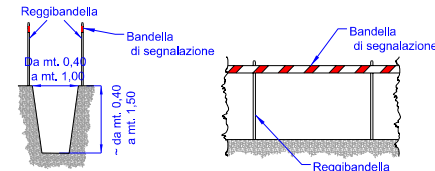

Scavo a sezione obbligata per sottoservizi e fondazioni

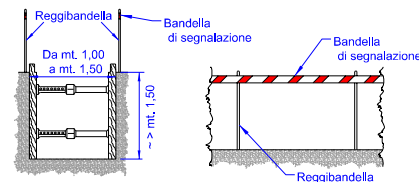

Scavo a sezione obbligata per sottoservizi e fondazioni

