



CITTA' DI TORINO

VICEDIREZIONE GENERALE SERVIZI TECNICI

Divisione Servizi Tecnici per l'edilizia Abitativa per le Grandi Opere e del Verde Pubblico

Settore Grandi Opere del Verde



PROGRAMMA DI RIQUALIFICAZIONE URBANA
ex art. 2 L. 179/92 e succ. DM. 21/12/94 e s.m.i.
SPINA 4 - Z.U.T. 5.10/1 - PRU
PROGETTO ESECUTIVO

TAV. A 09

DATA
30/04/10

SCALA

1:100

CARRATE PORCHEDDU

Interventi di progetto - piante



PROGETTISTI:

arch. Pierluigi ANGIO

Fig. Fabio AQUILANO

arch. Ferruccio CATTANI


Ing. Giovanni BISSISSO

IL RESPONSABILE DEL PROGETTO


Ing. Claudio LAMBERTI

IL PROGETTISTA COORDINATORE


Scat. Paola MUGLIERA

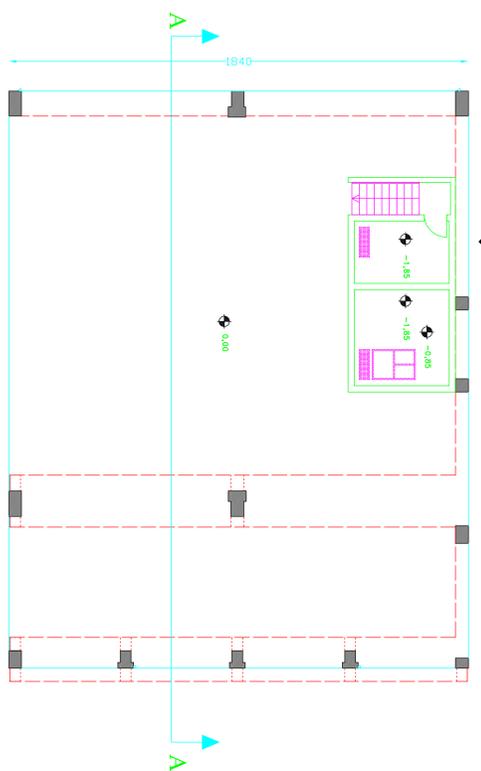


Pianta Primo Livello

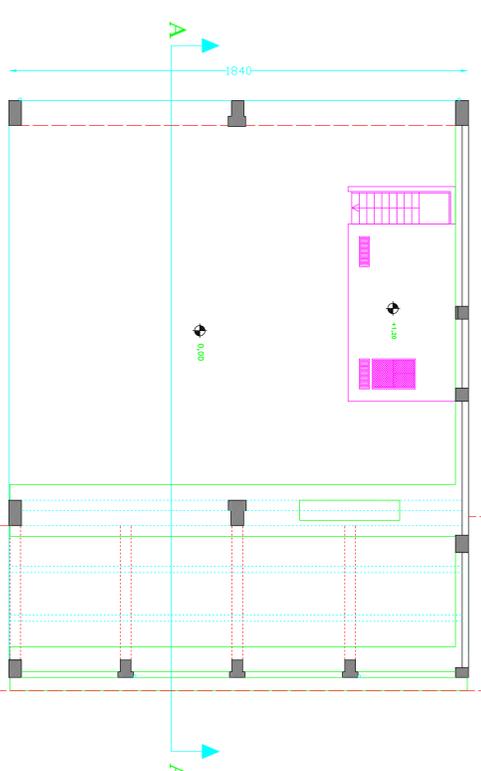


Pianta Secondo Livello

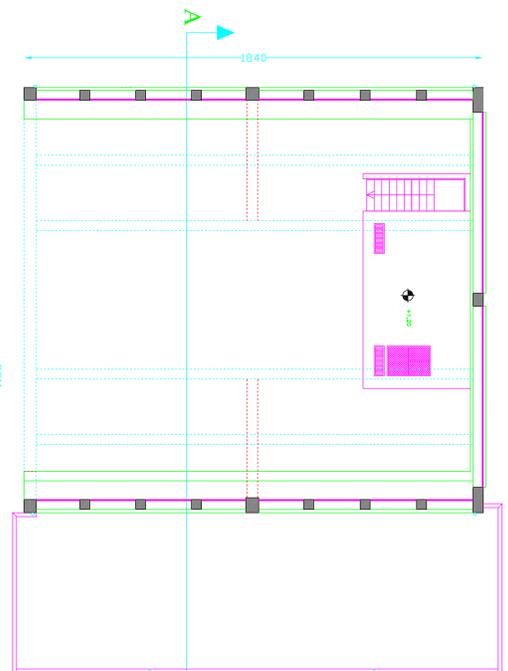

Pianta Terzo Livello

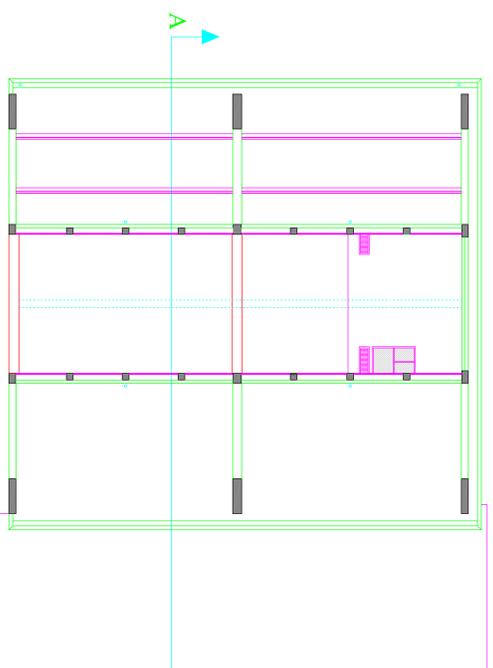

Pianta Quarto Livello

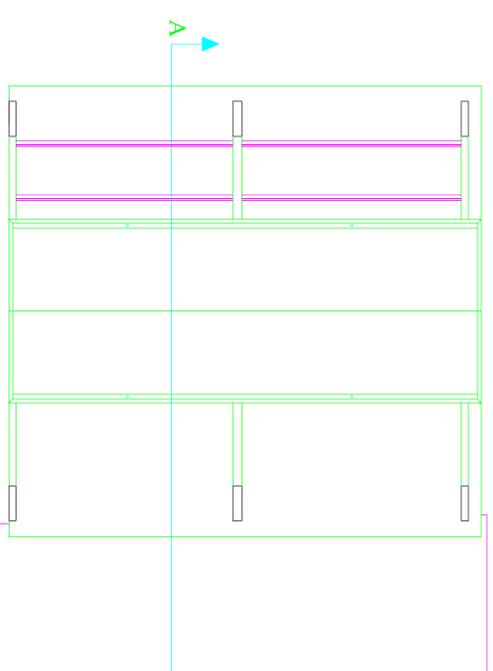

Pianta Copertura