


CITTA' DI TORINO
 VICEDIREZIONE GENERALE SERVIZI TECNICI
 Divisione Servizi Tecnici per l'edilizia Abitativa per le Grandi Opere e dal Verde Pubblico
 Settore Grandi Opere dal Verde

PROGRAMMA DI RIQUALIFICAZIONE URBANA
 ex art. 2 L. 179/92 e succ. D.M. 21/12/94 e s.m.i.
 SPINA 4 - Z.U.T. 5.10/1 - PRU
PROGETTO ESECUTIVO



TAV. A 10
 scala
30/04/10 **1:100**










CAPRILATE PORCHEDDU

Interventi di progetto - prospetti sezioni particolari architettonici

PROGETTISTI:
 arch. Pierluigi AMISIO
 ing. Flavio AQUILANO

IL RESPONSABILE DEL PROCEDIMENTO
 ing. Claudio LAMBERTI

IL PROGETTISTA COORDINATORE
 arch. Ferruccio CATTANI
 p.a. Giovanni BRUSSO
 ord. Fabio RICCIUTTA

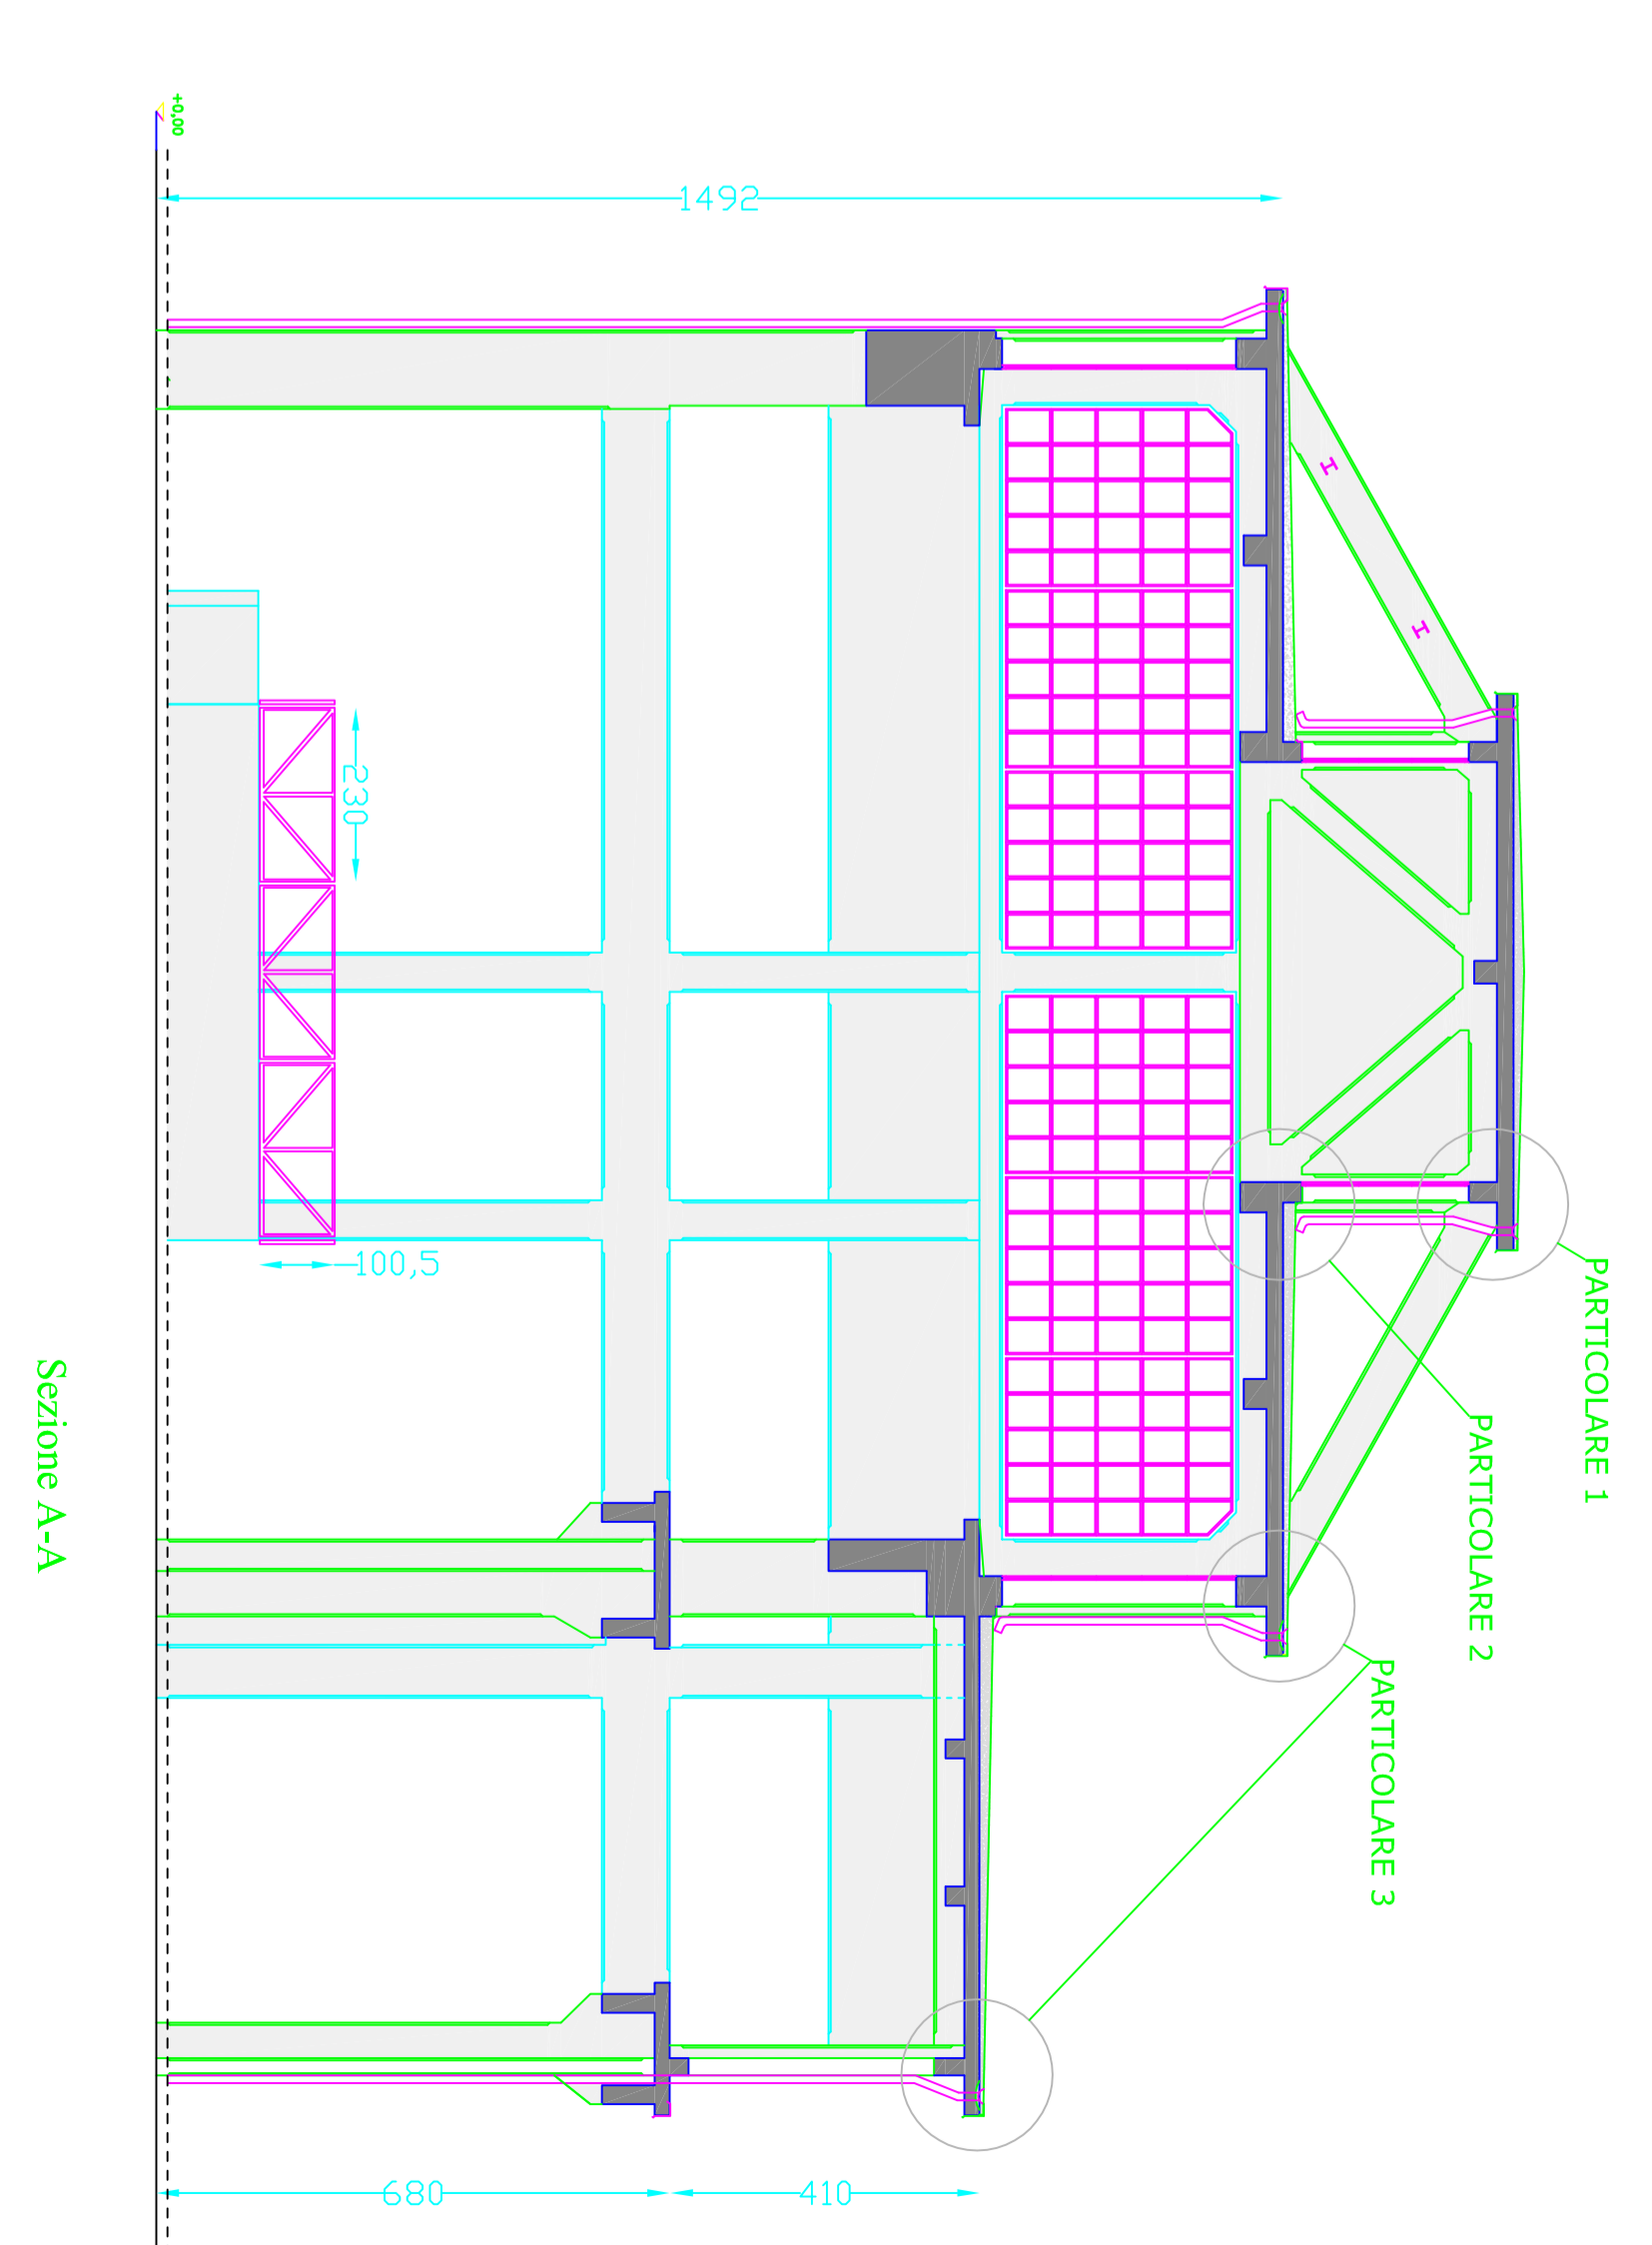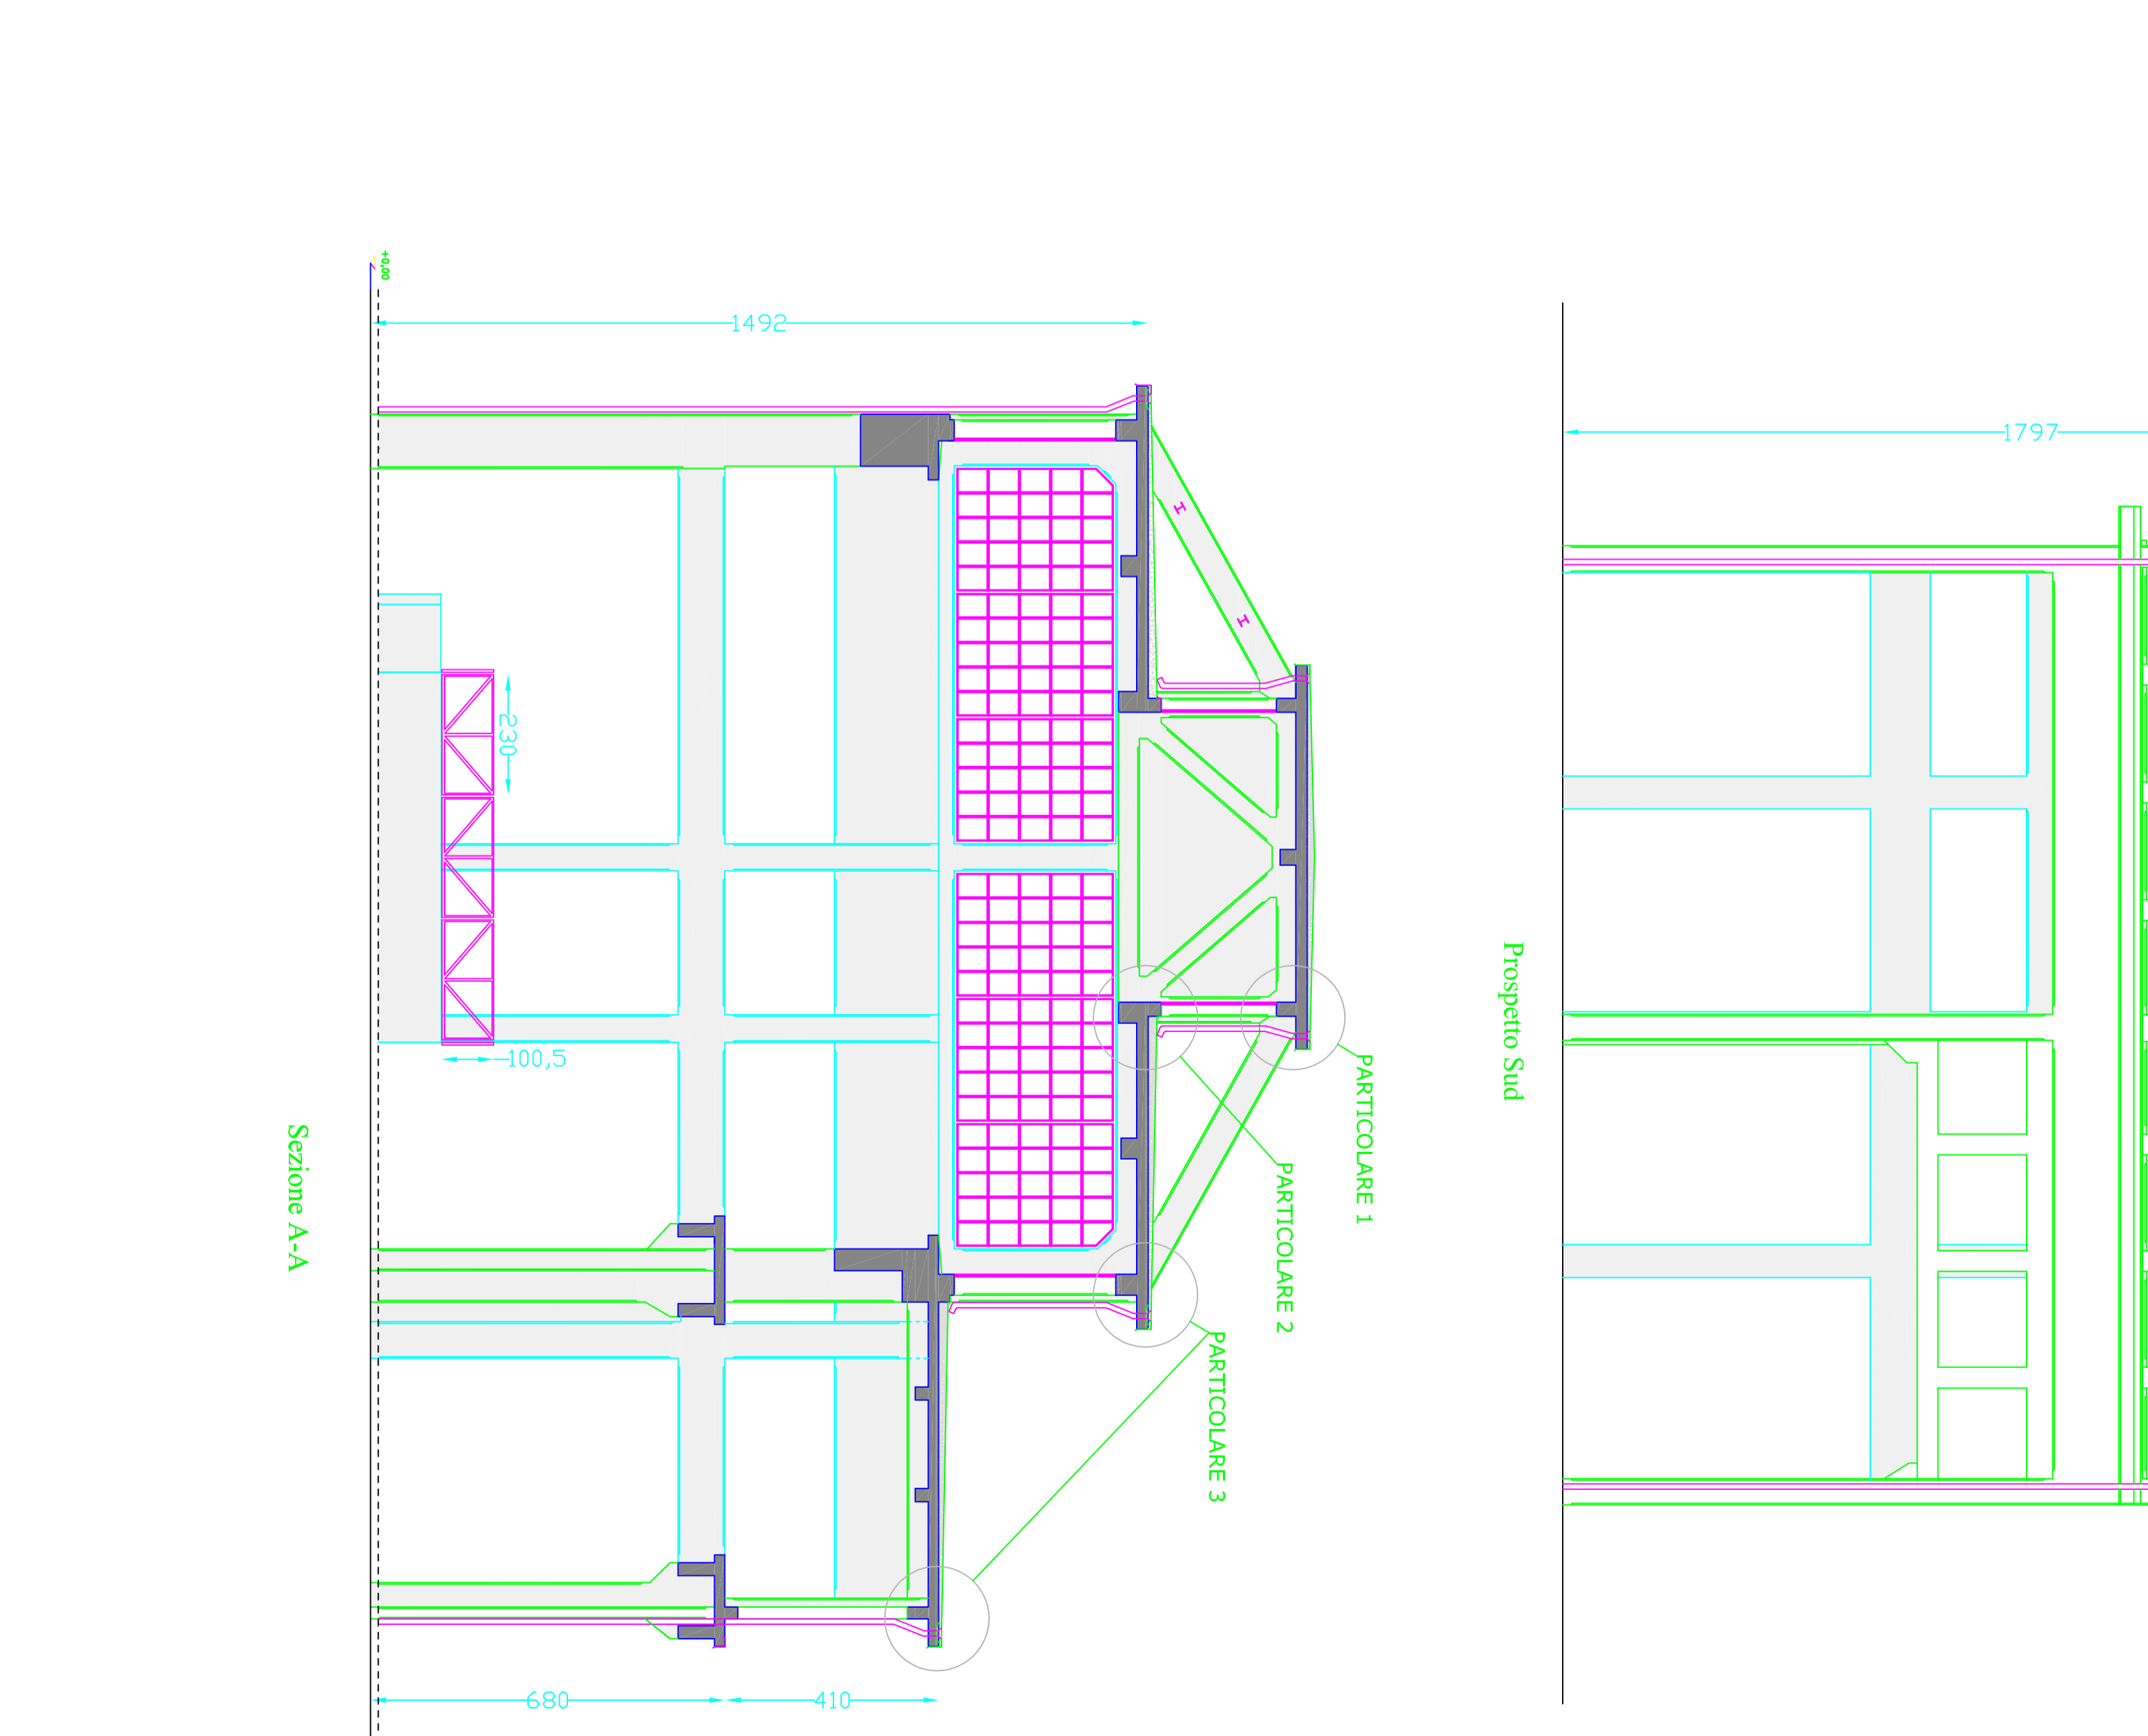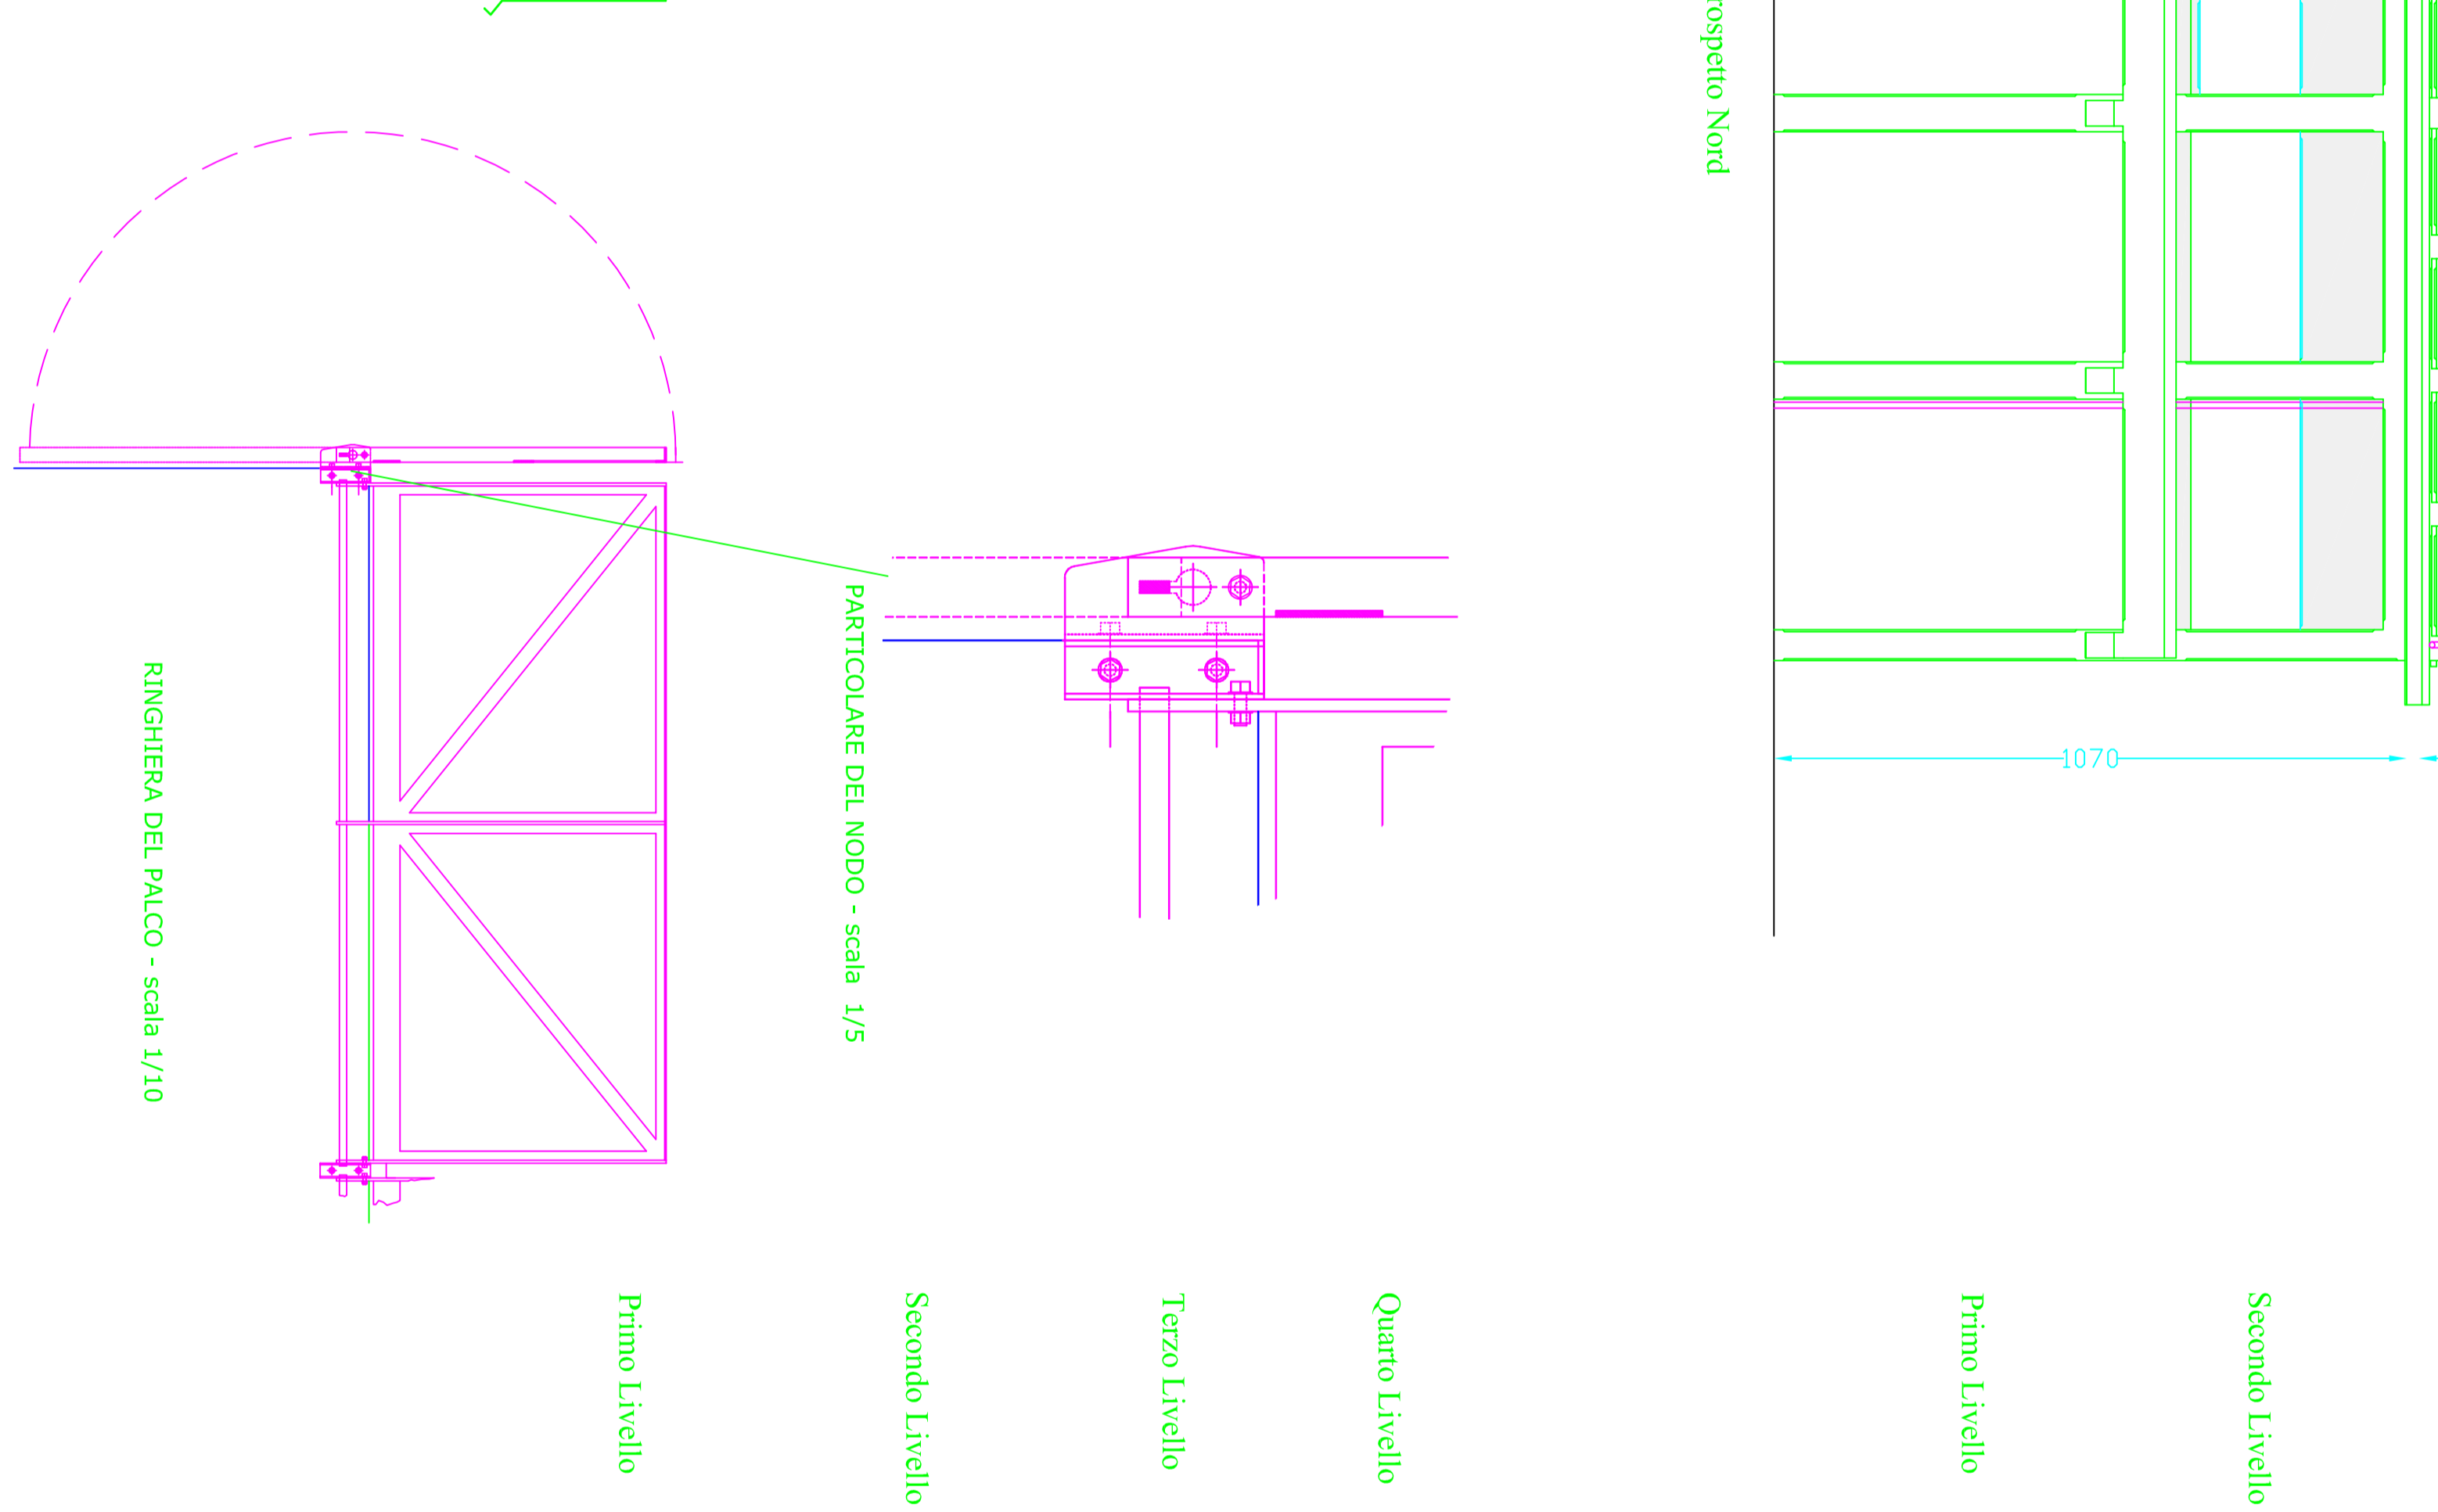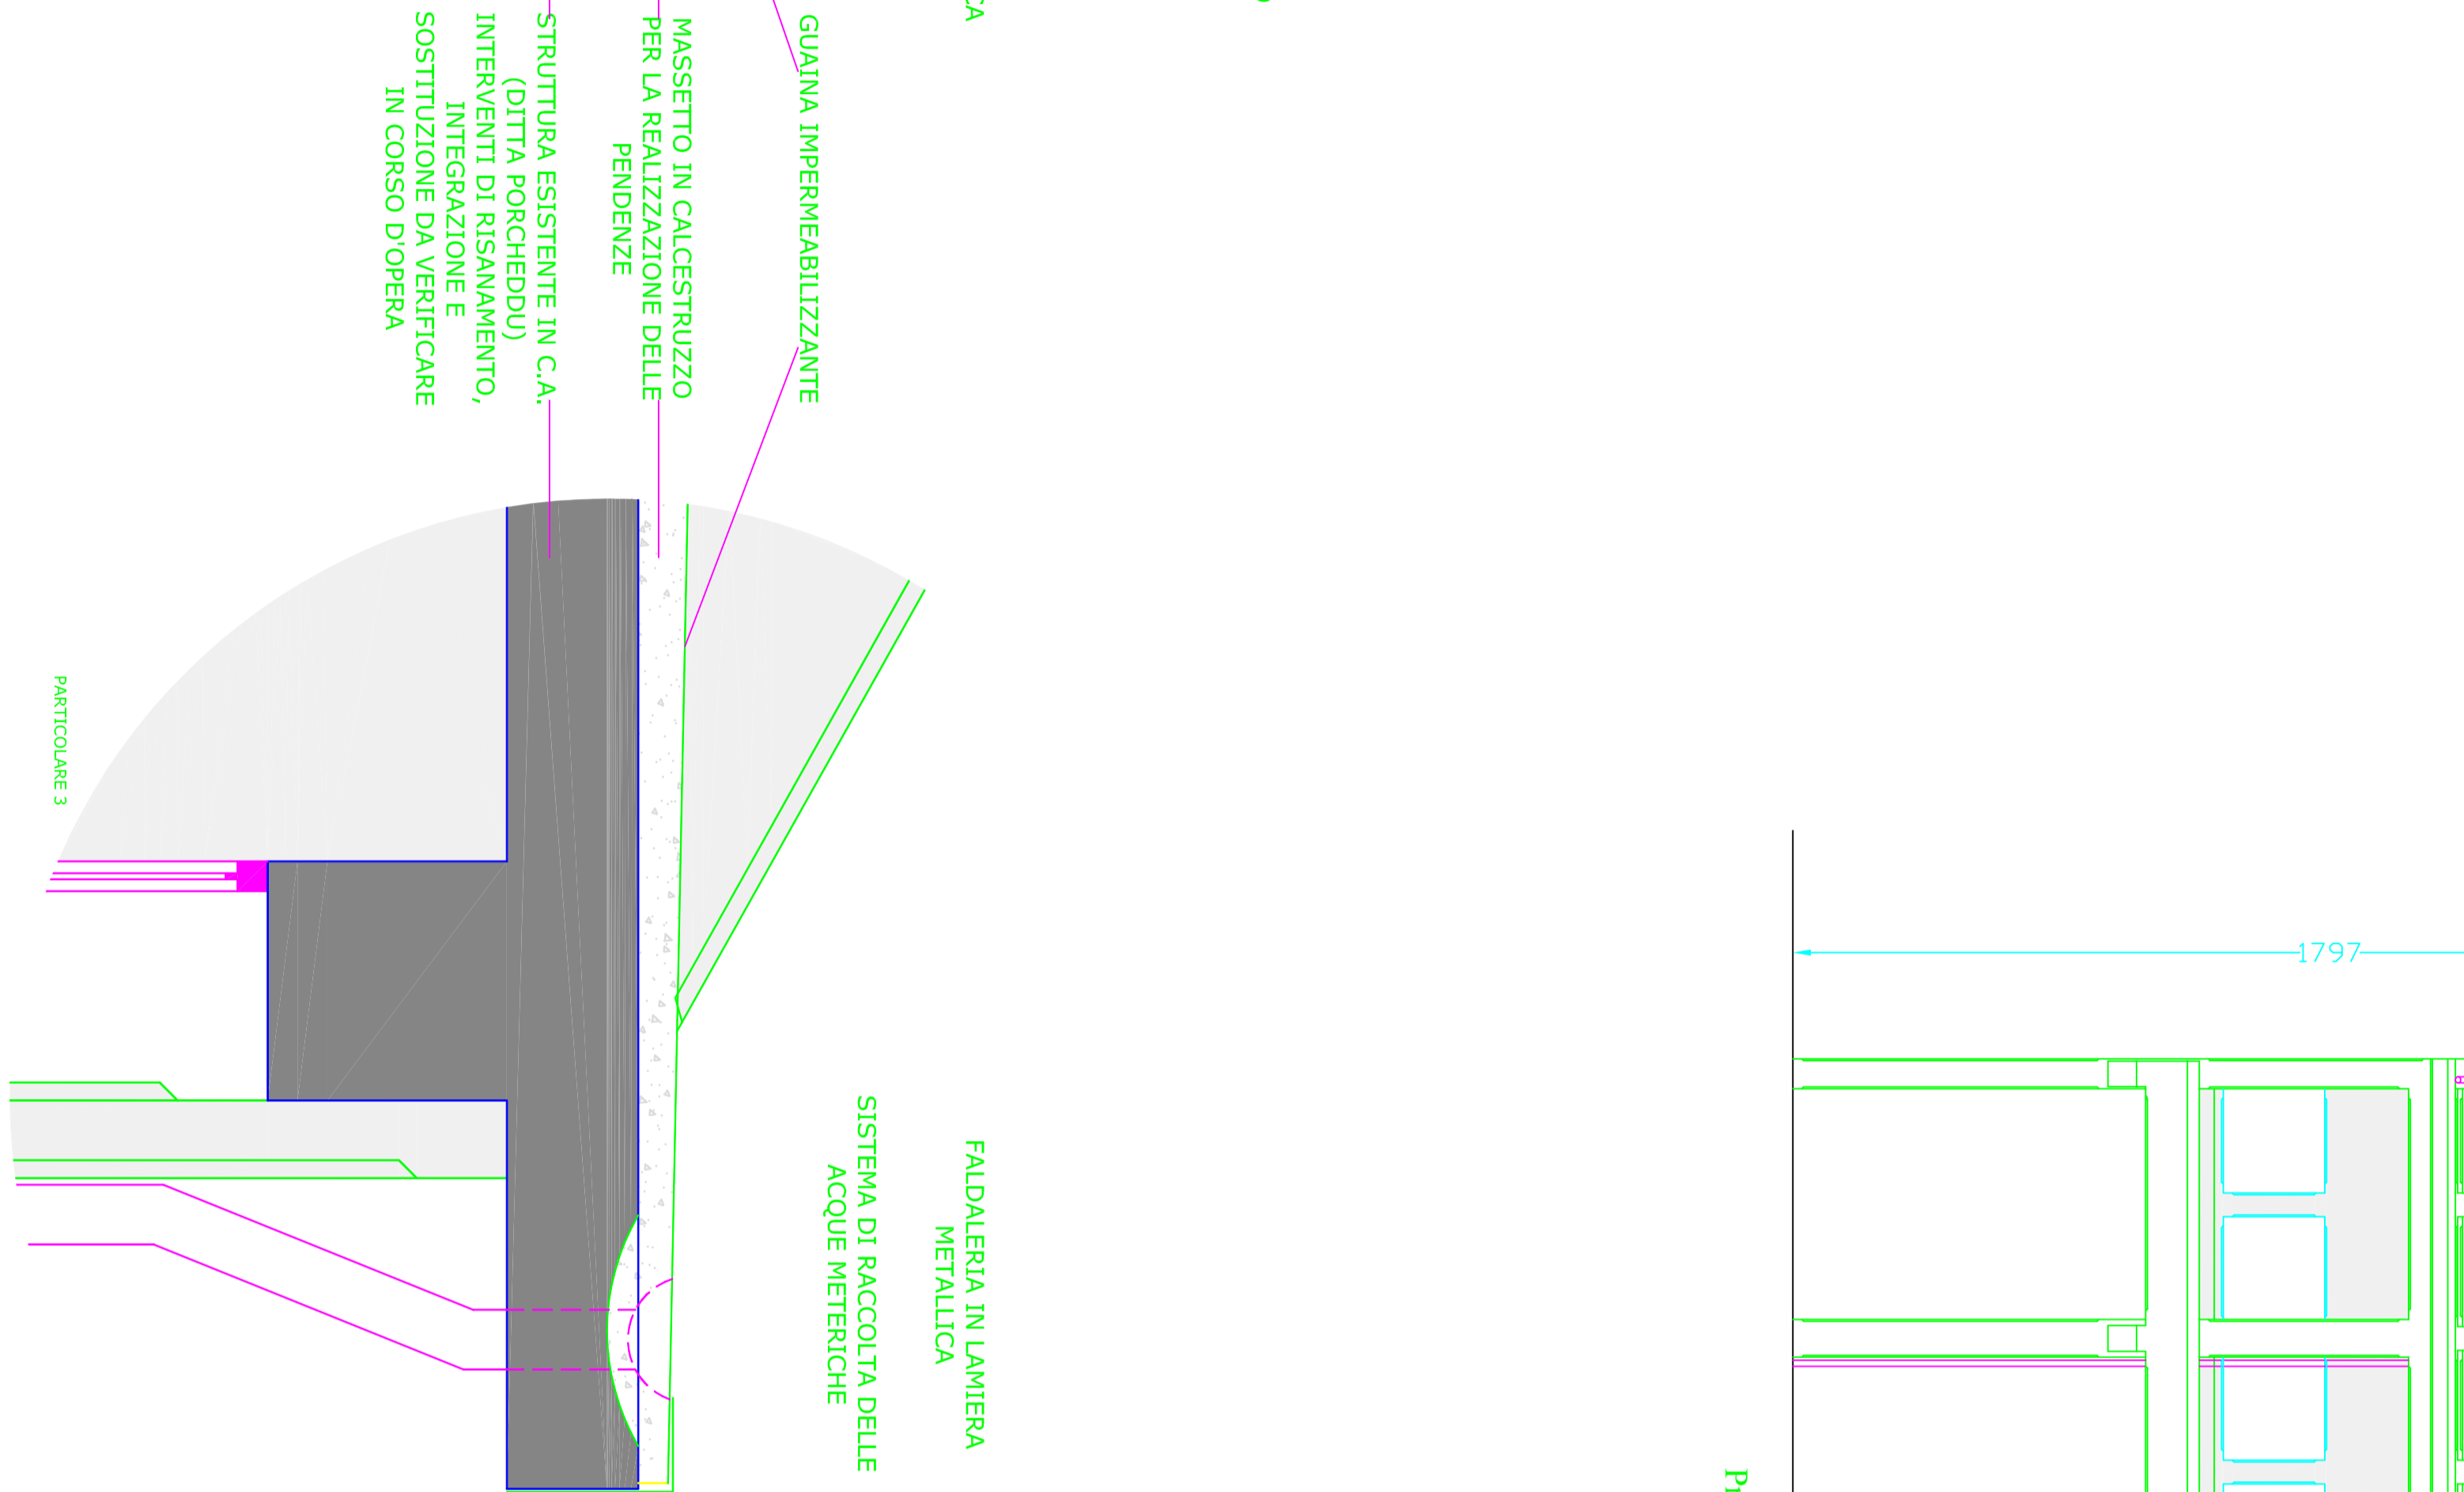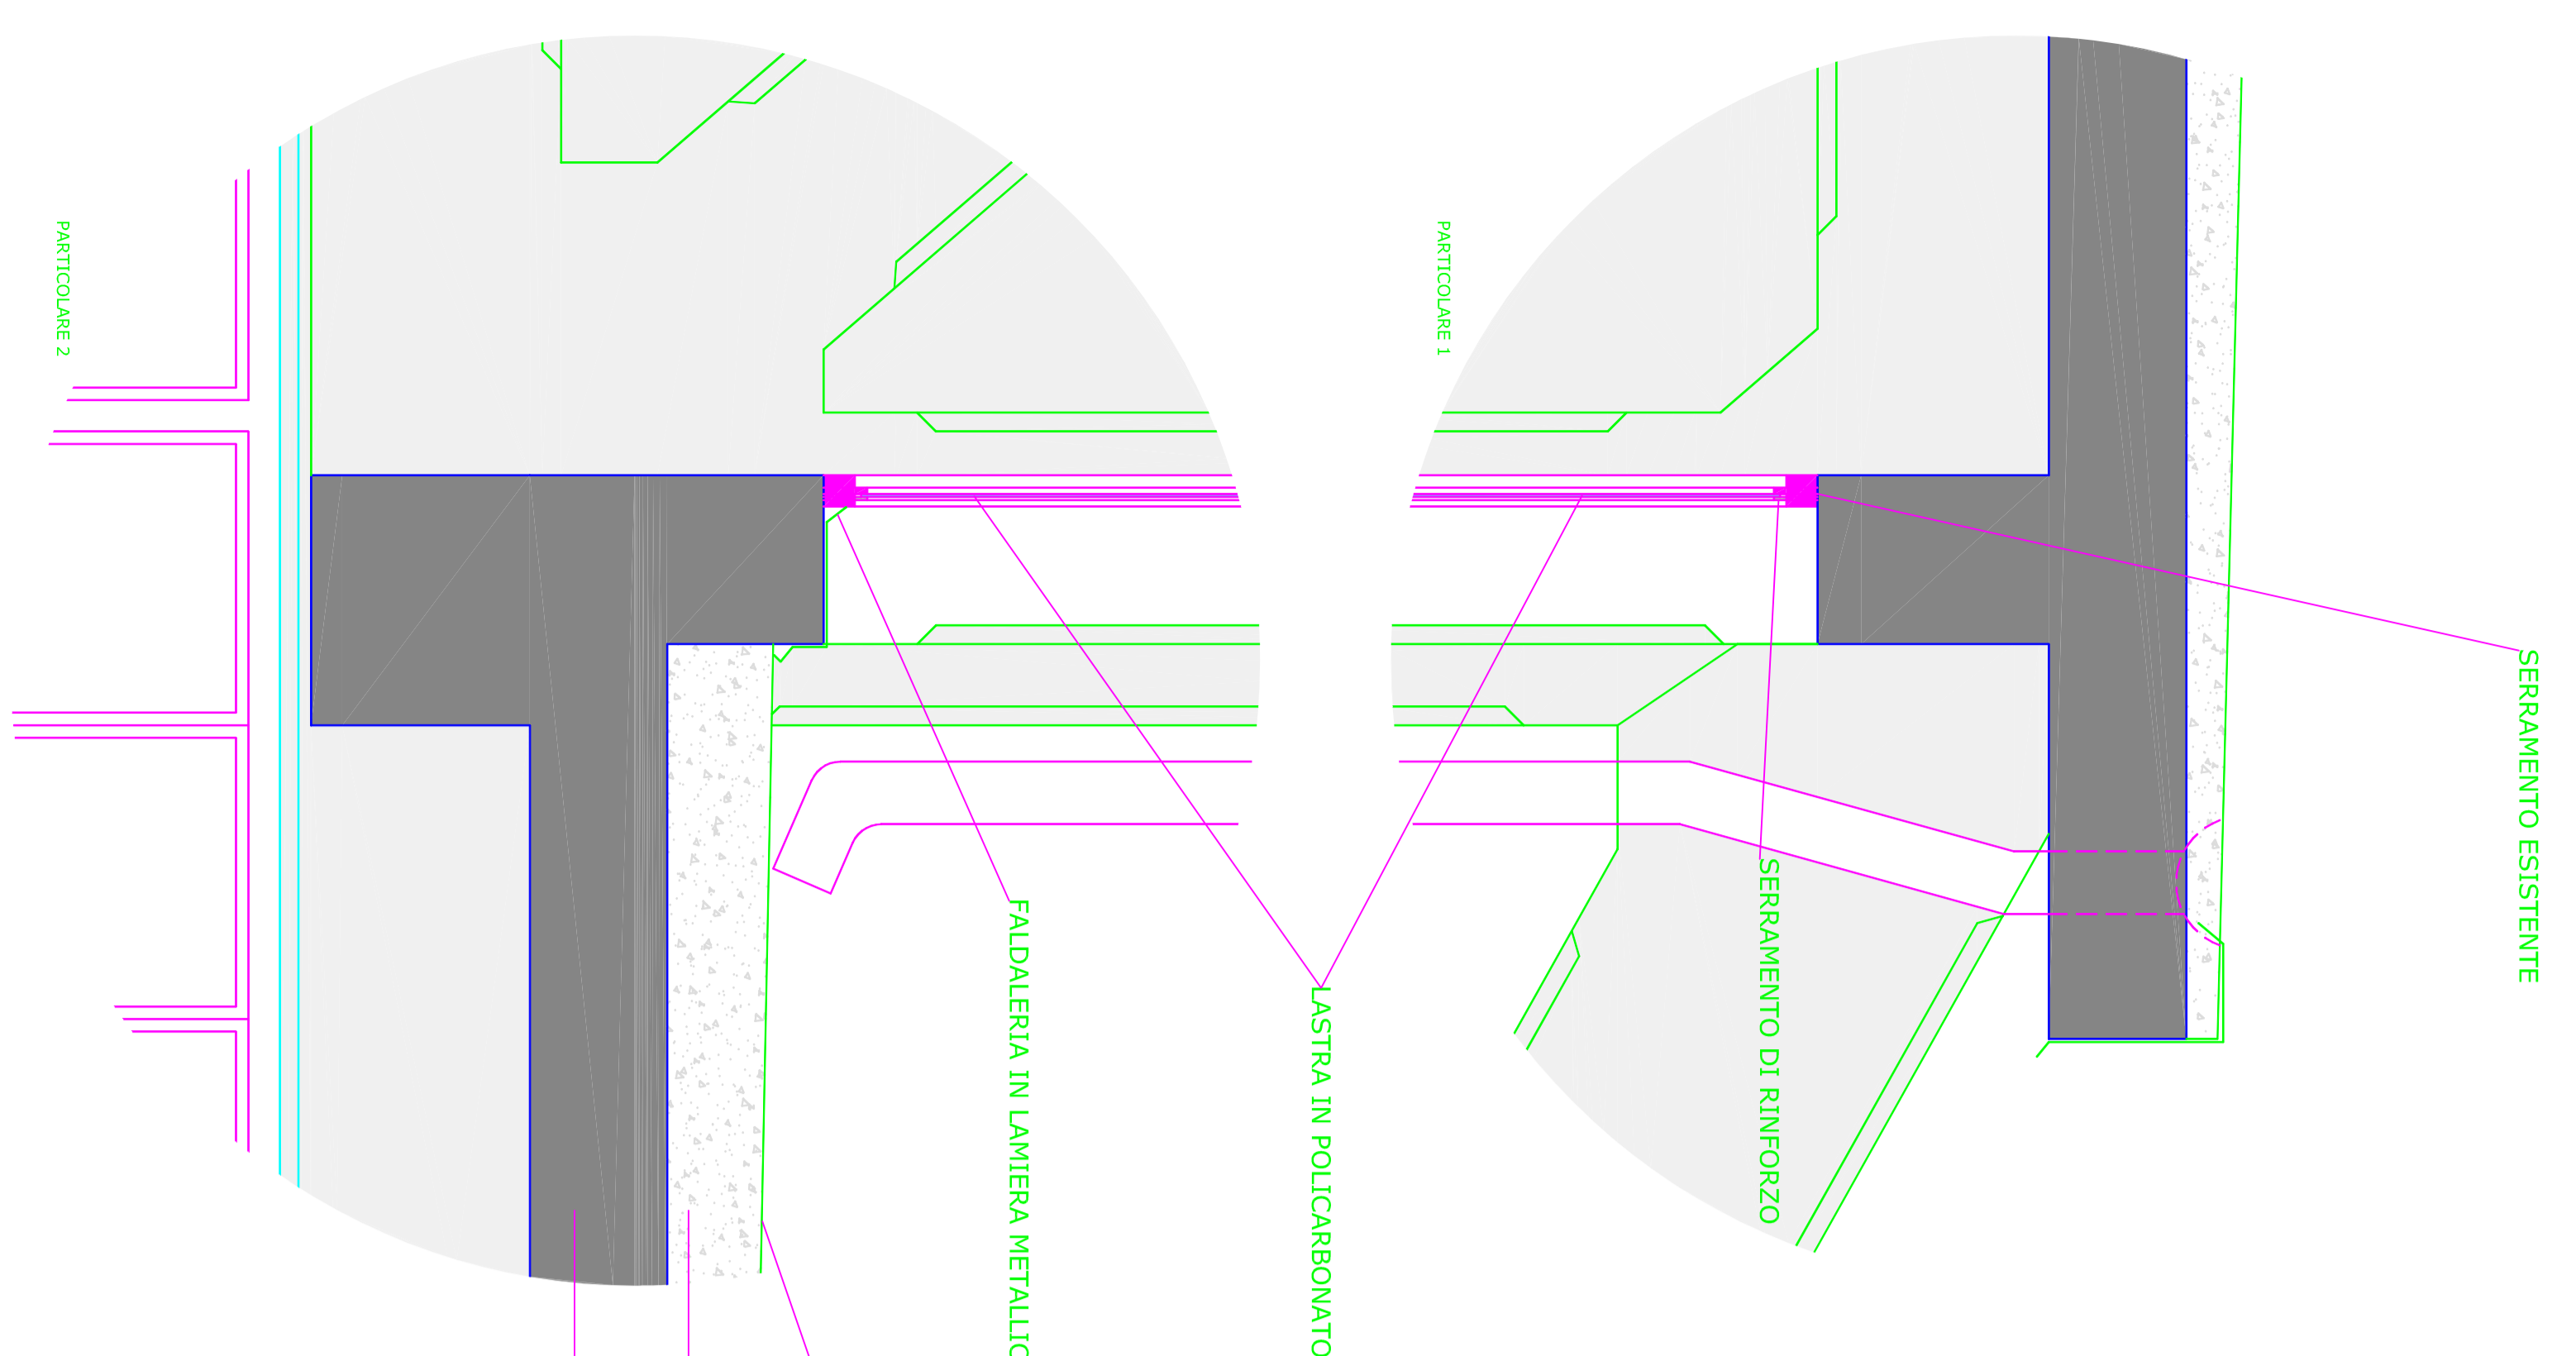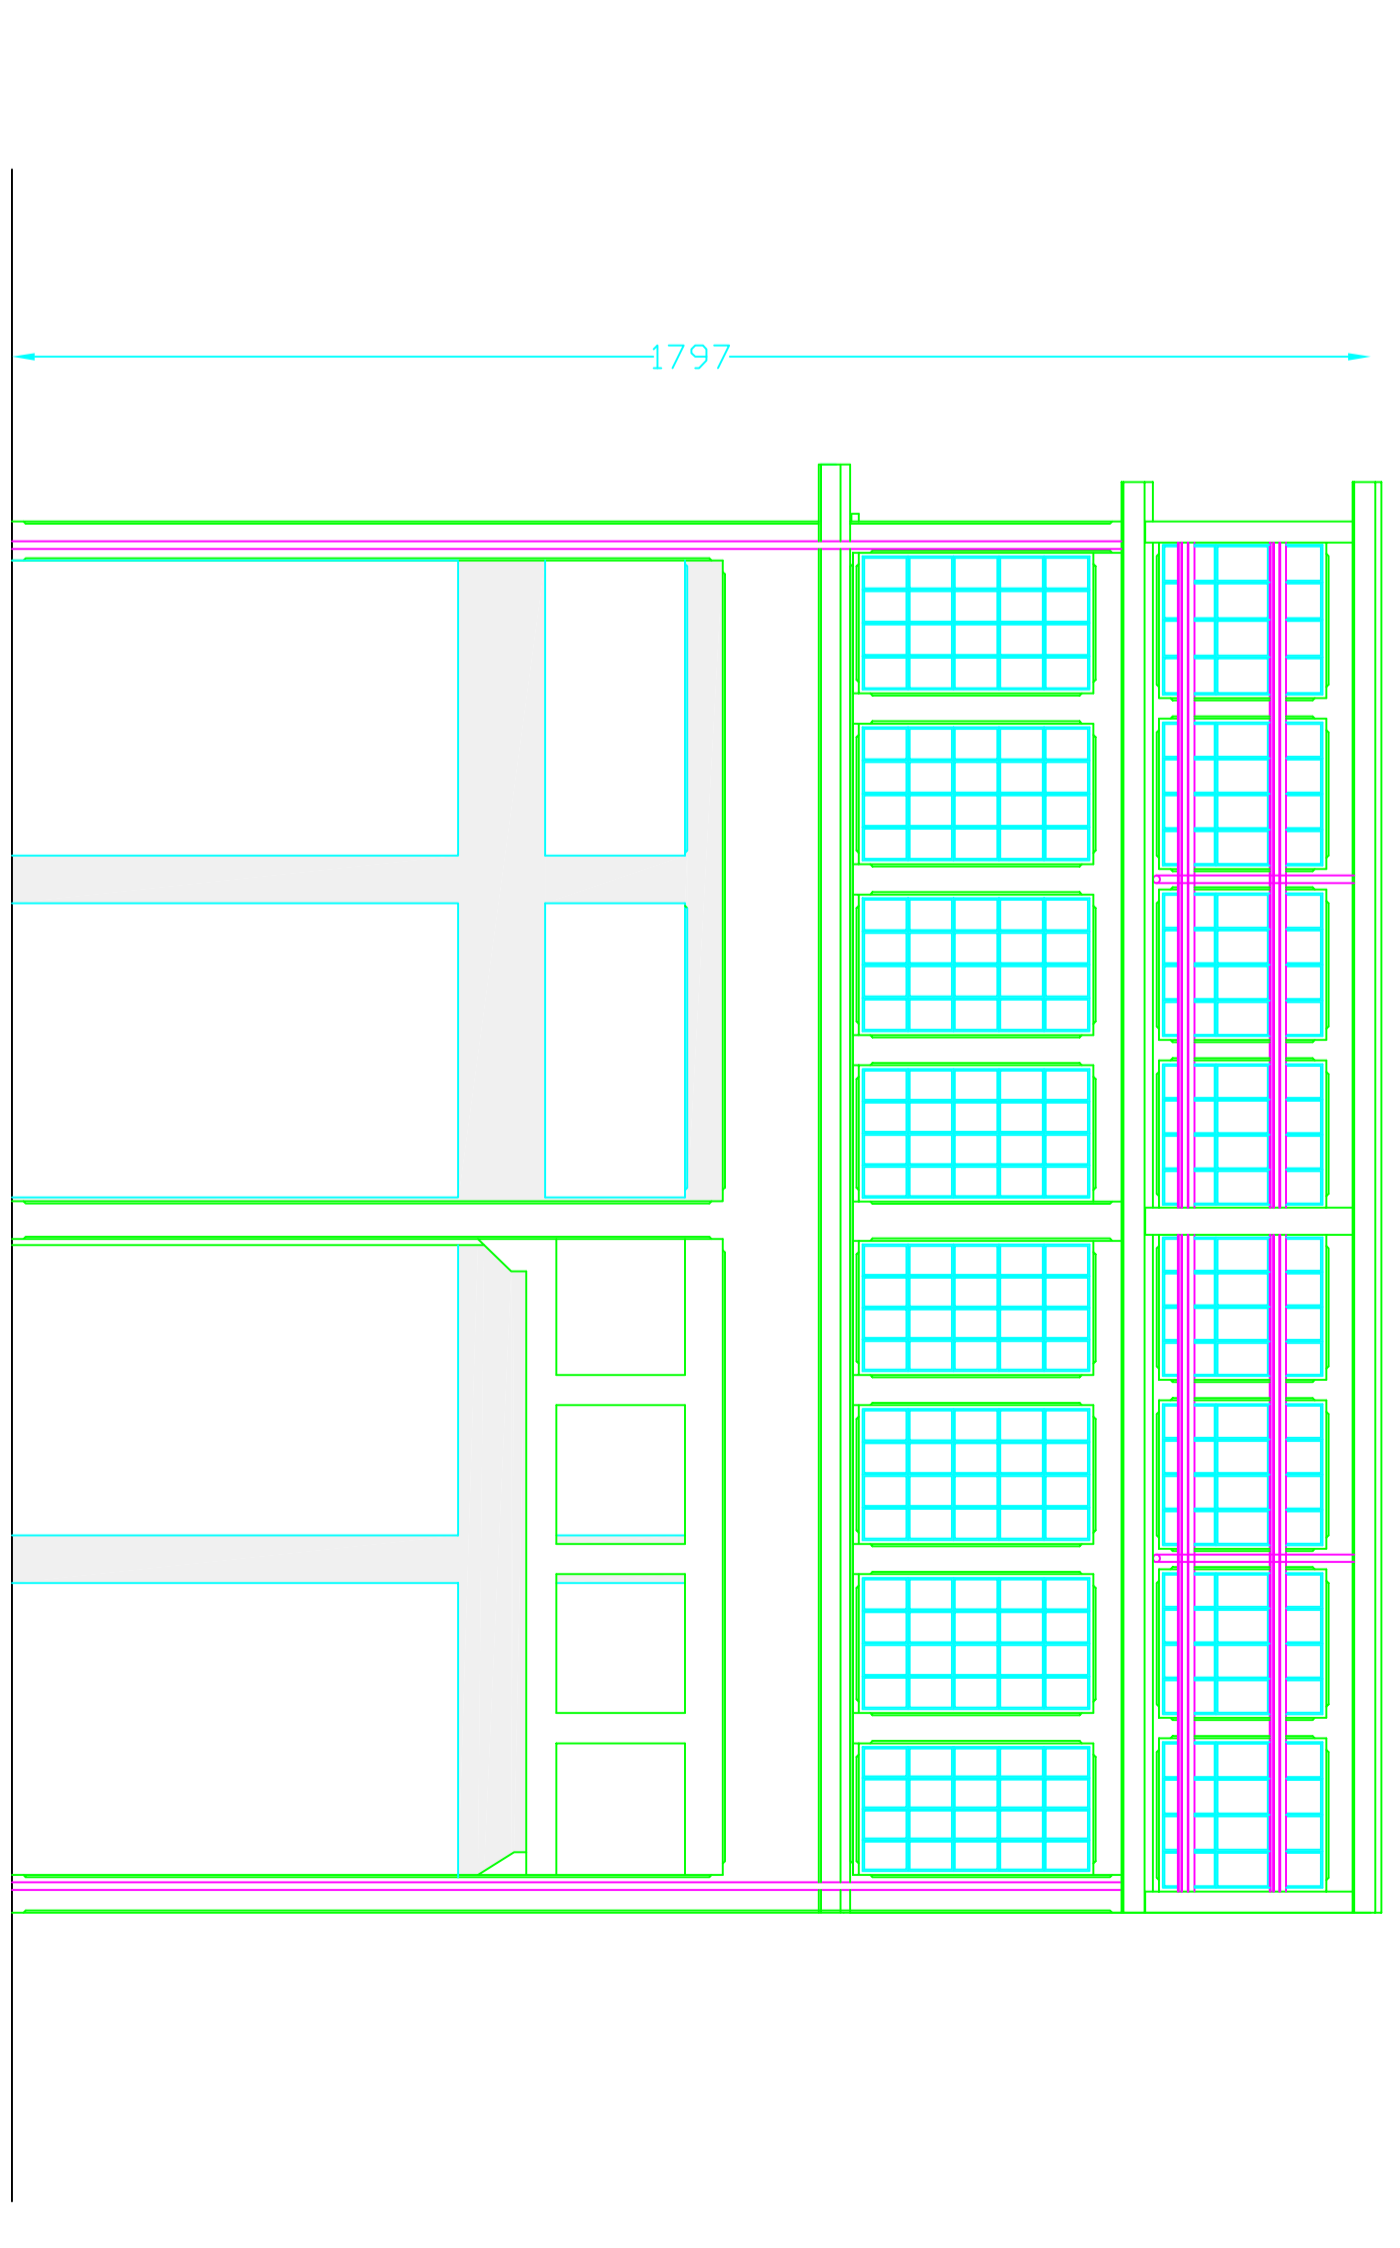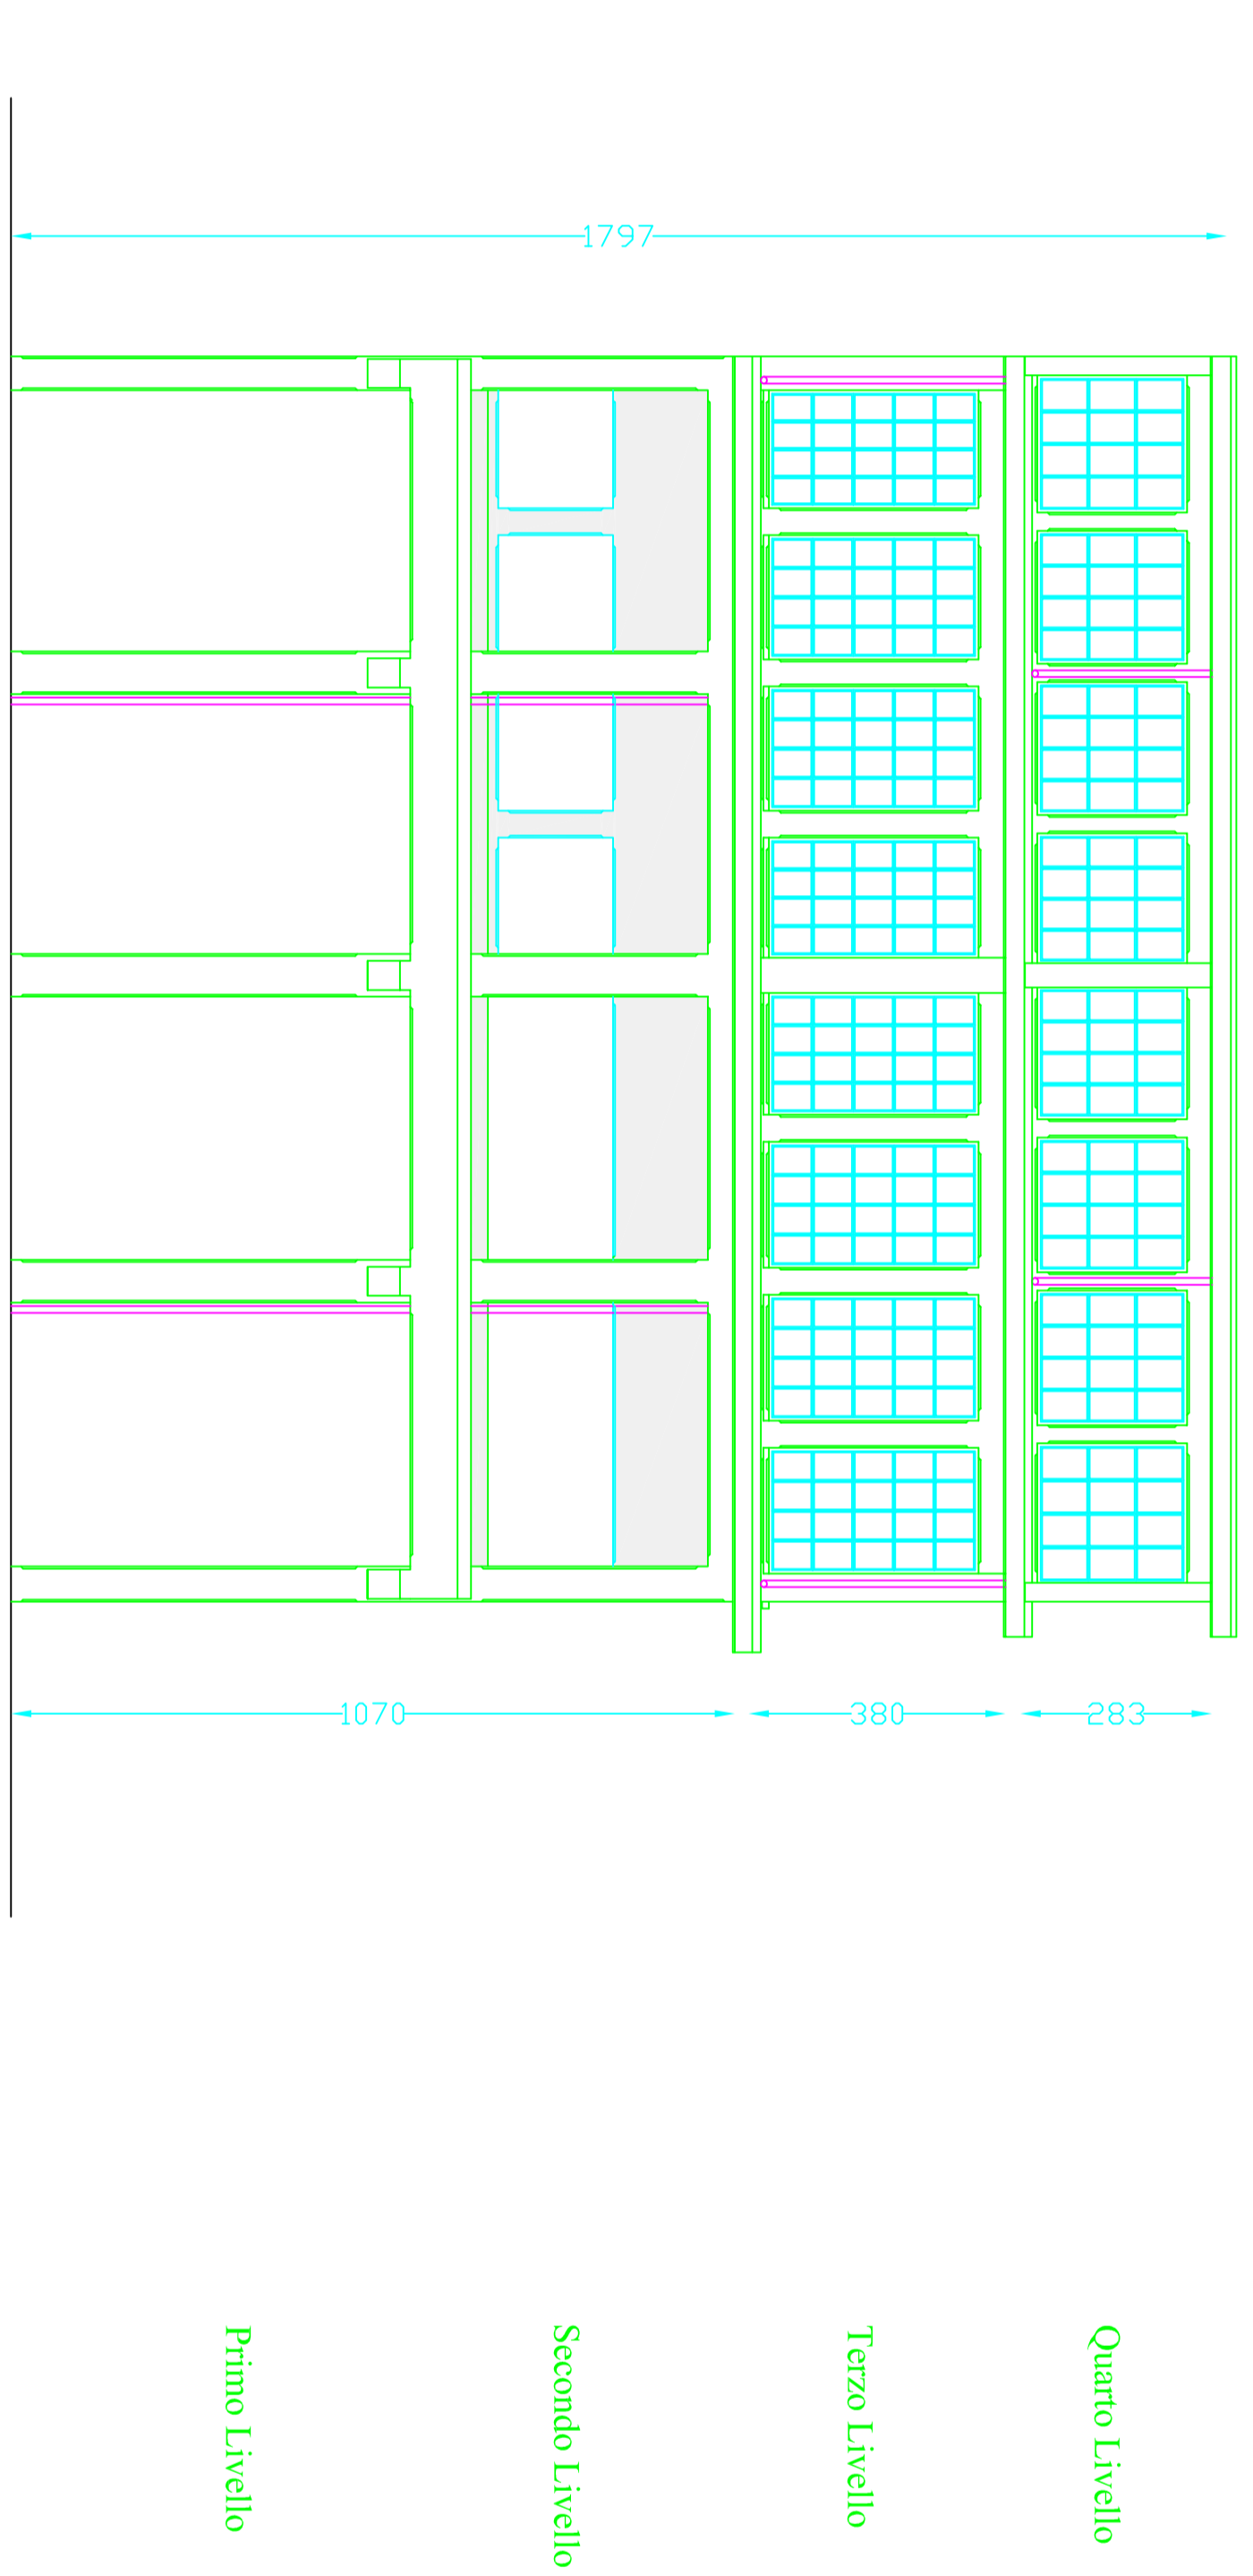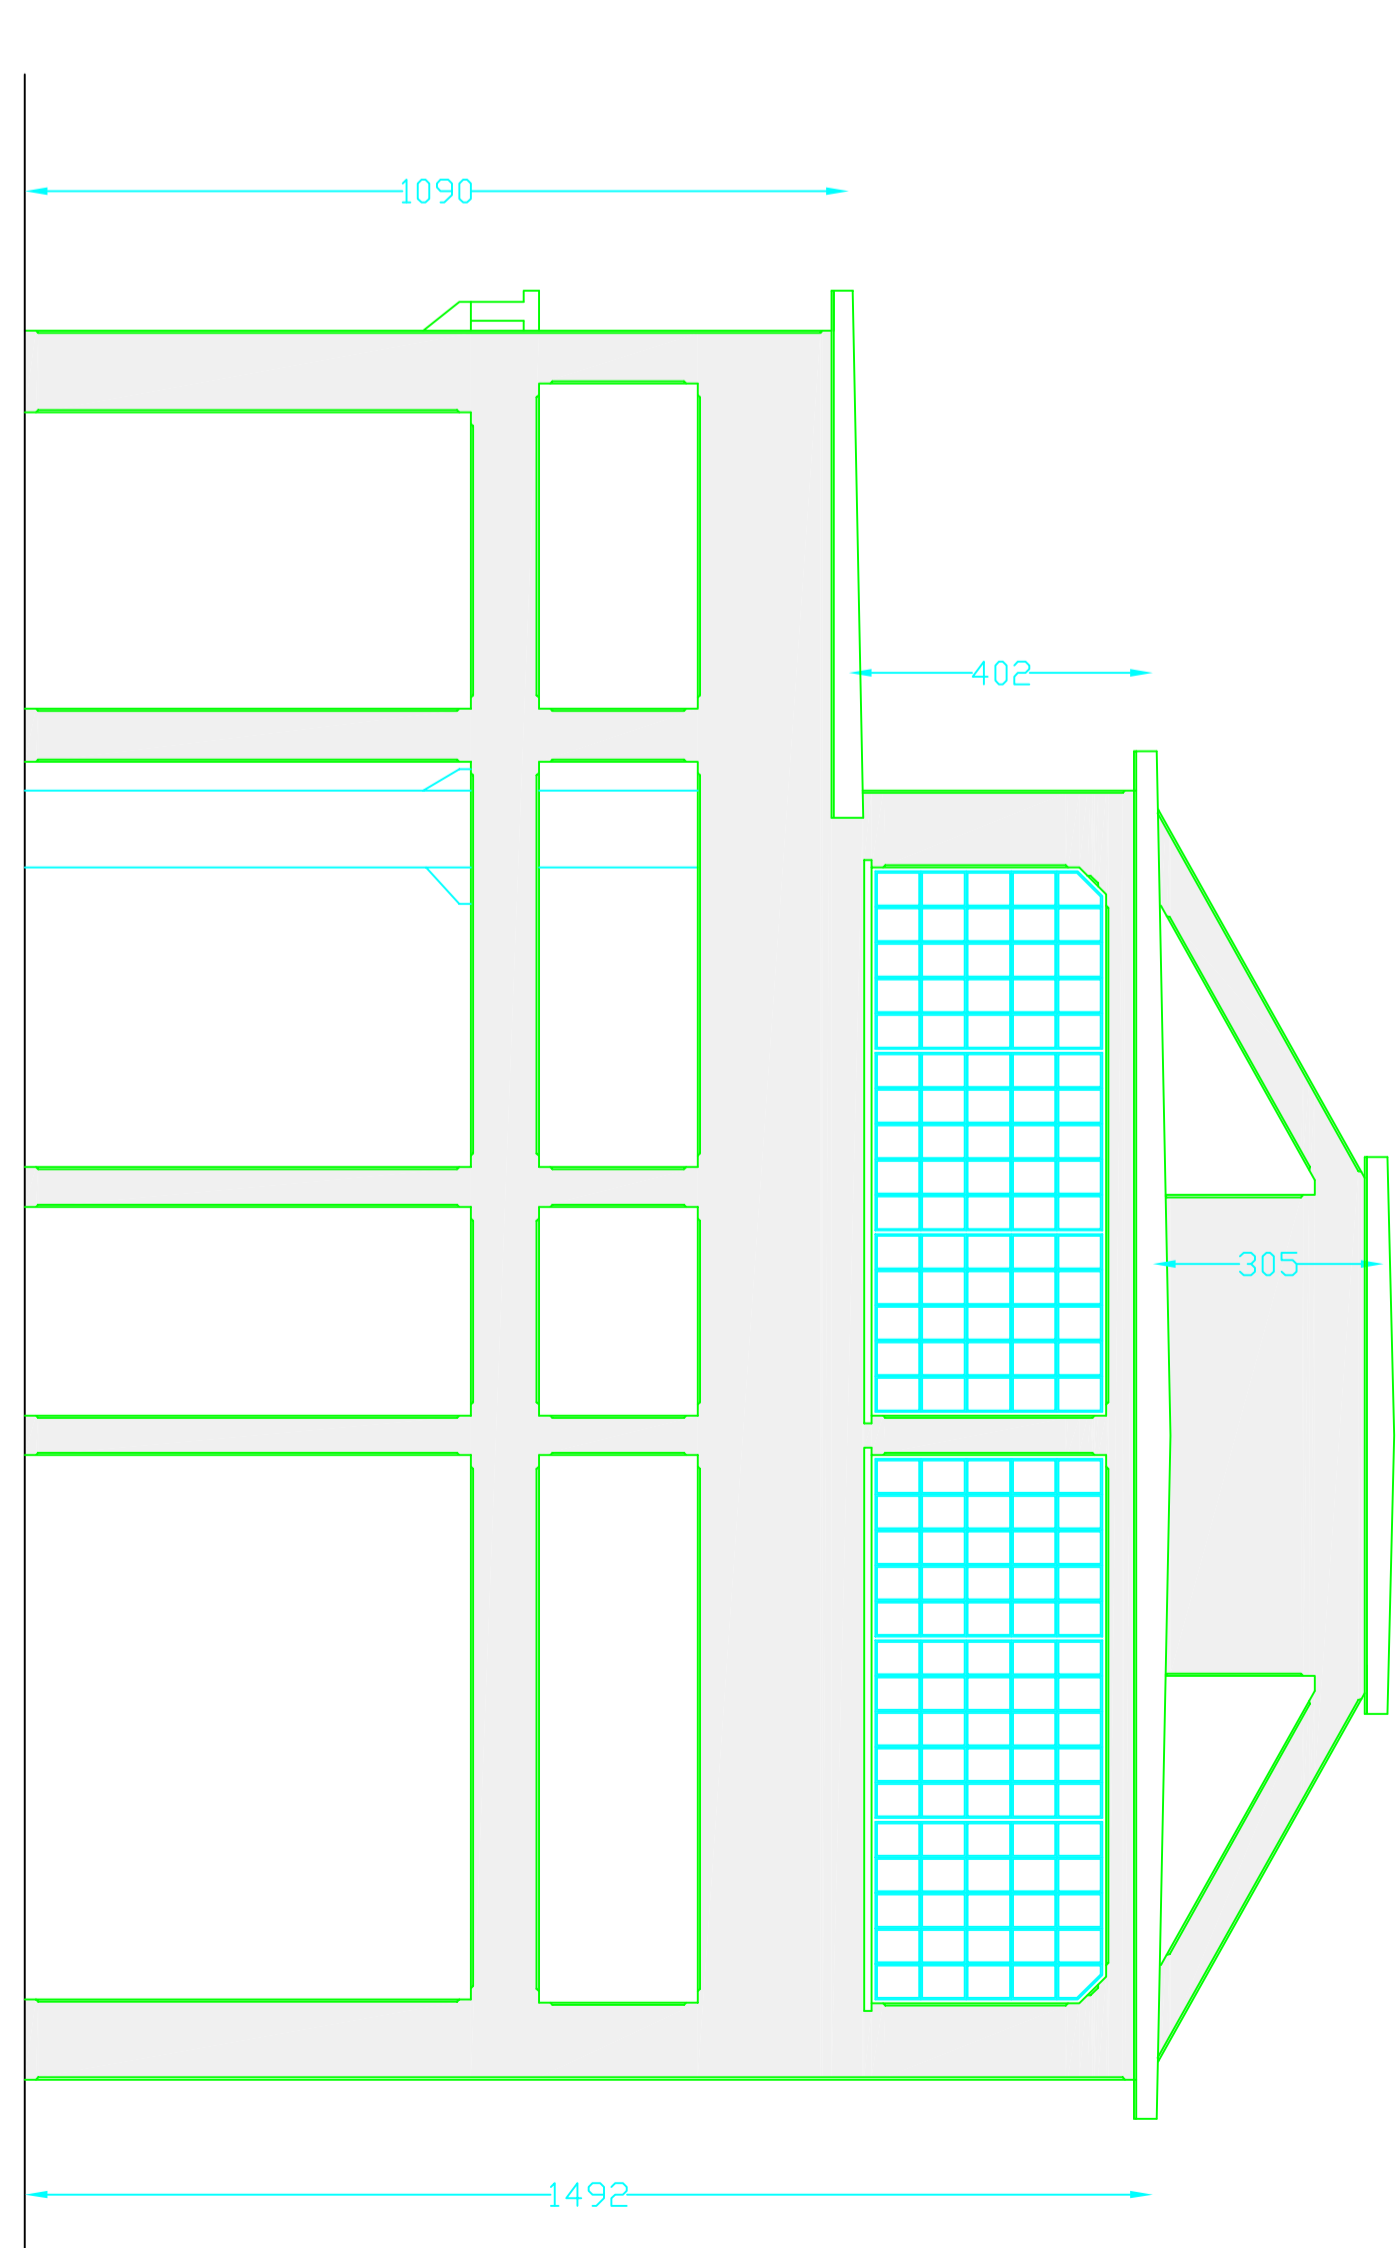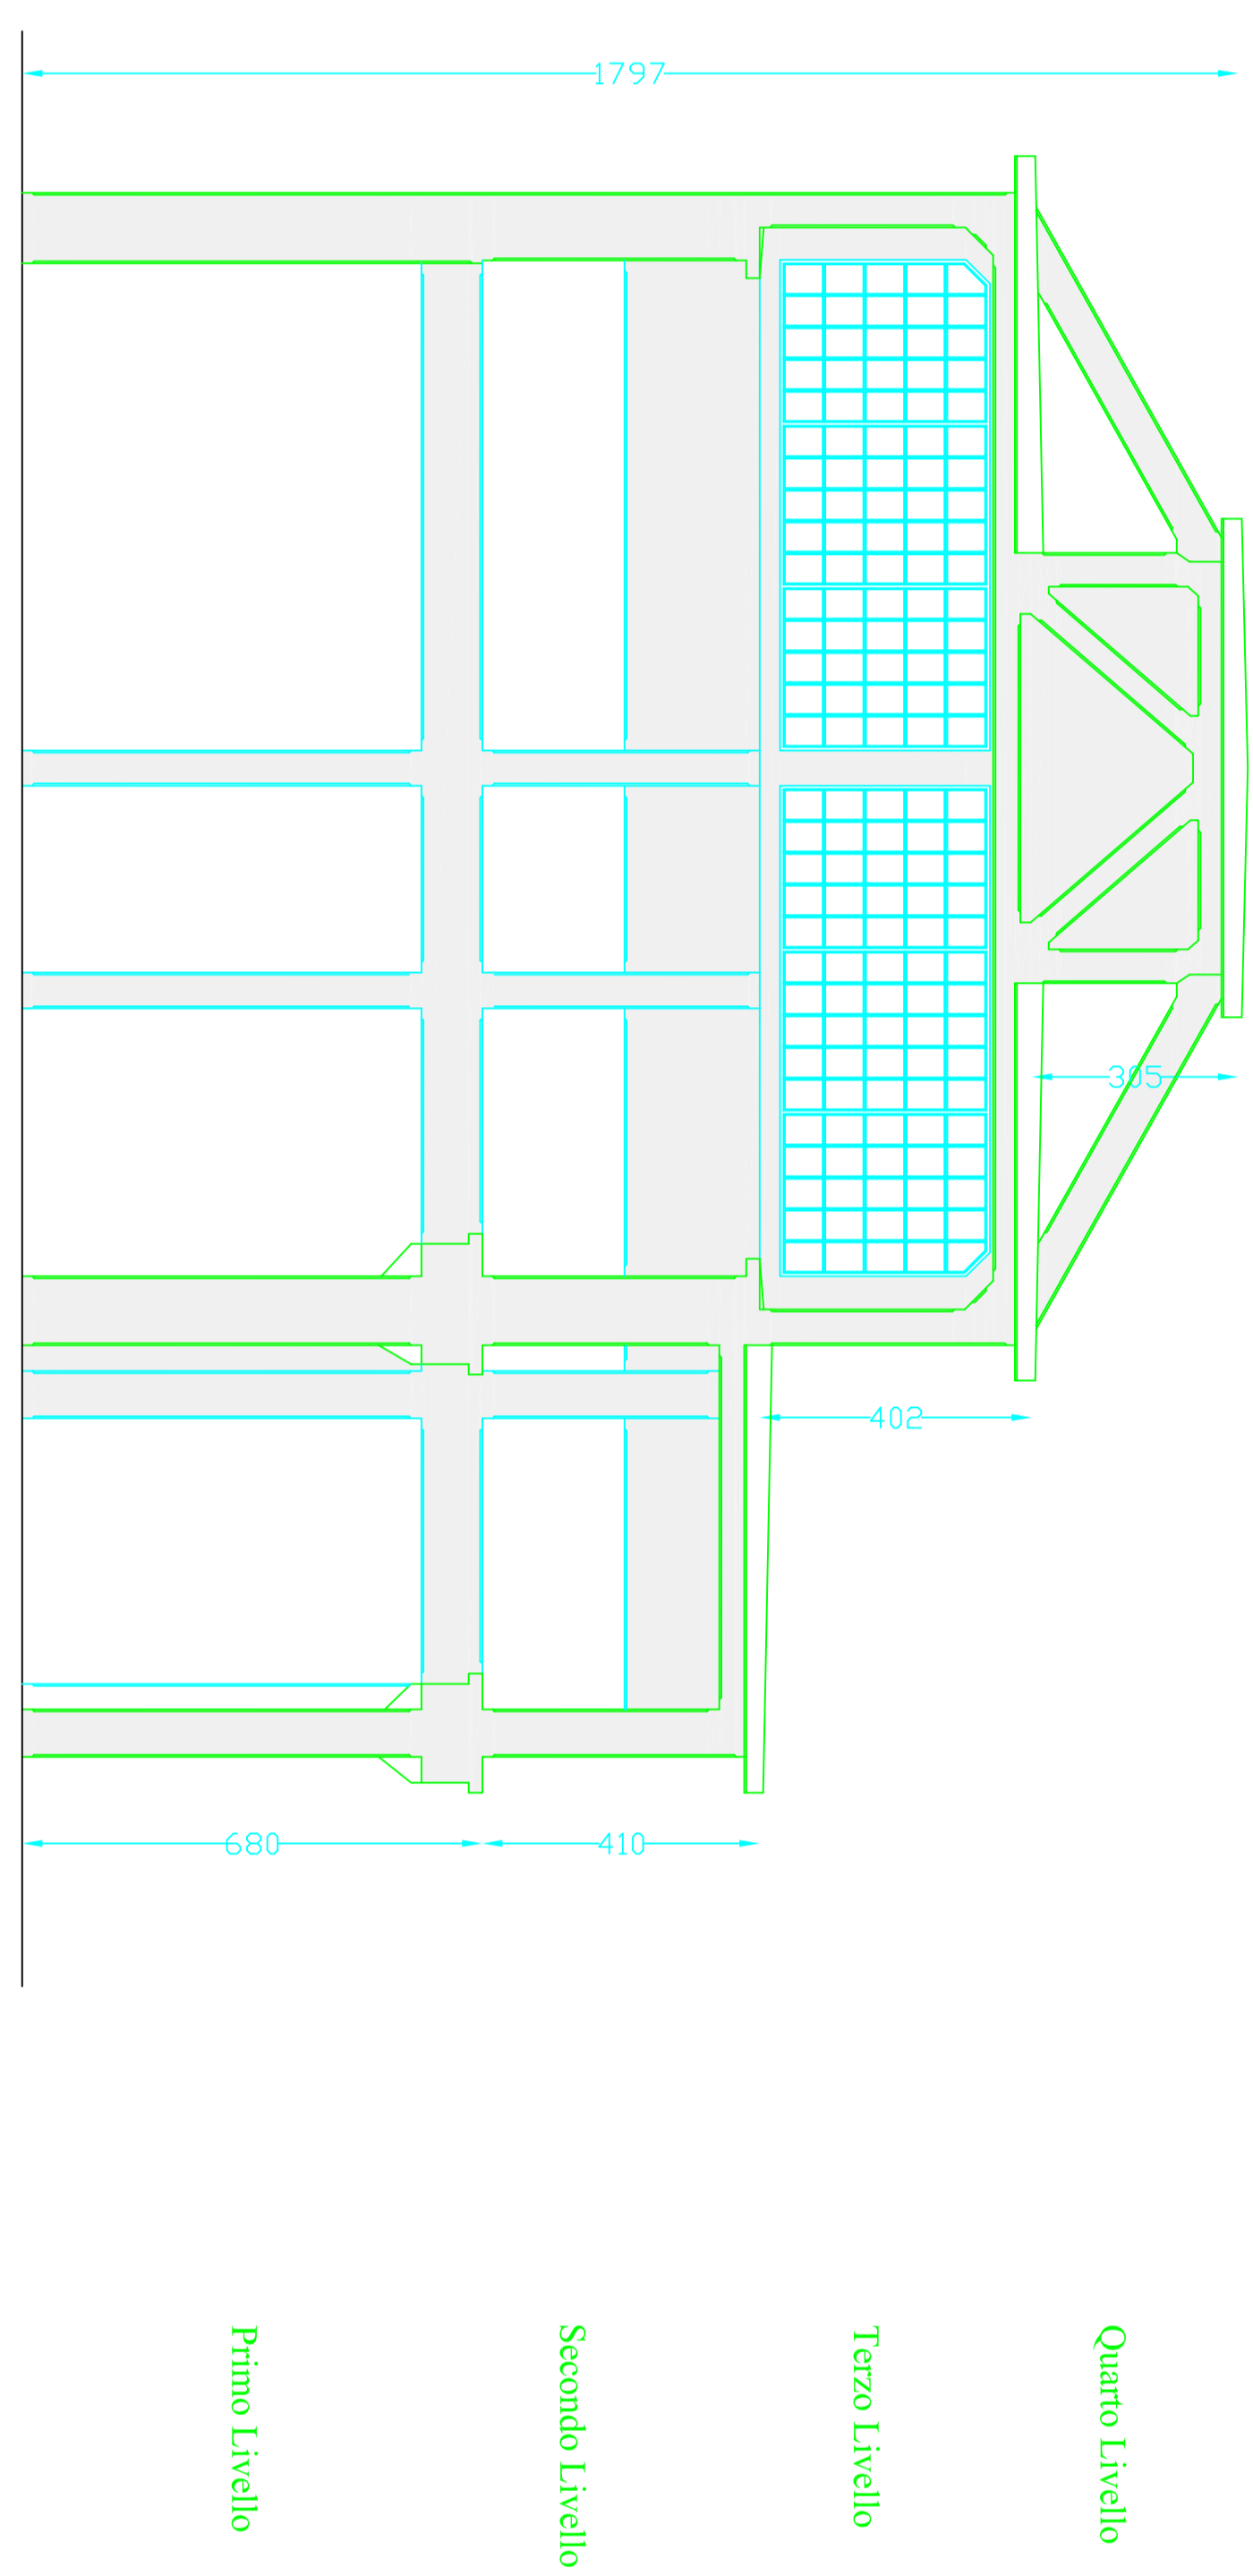

SCALA 1:100