




CITTA' DI TORINO

VICEDIREZIONE GENERALE SERVIZI TECNICI

Divisione Servizi Tecnici per l'edilizia Abitativa per le Grandi Opere e del Verde Pubblico
Settore Grandi Opere del Verde

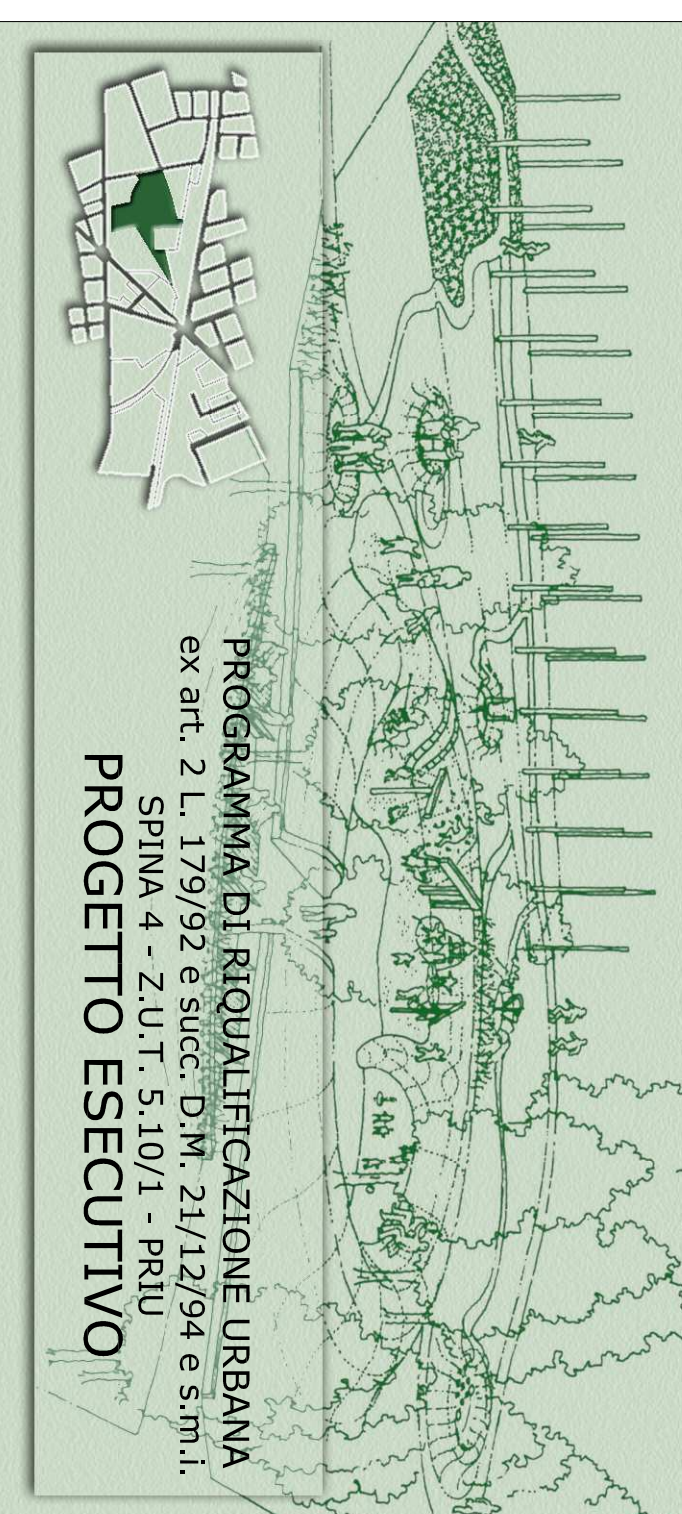

PROGRAMMA DI RIQUALIFICAZIONE URBANA
ex art. 2 L. 179/92 e succ. D.M. 21/12/94 e s.m.i.
SPINA 4 - Z.U.T. 5.10/1 - PRU
PROGETTO ESECUTIVO

TAV. S 09-b

data
30/04/10
scala
1:500

MURO DOCK'S DORA

Progetto di ripristino

PROGETTISTI :

arch. Piergiorgio AMERIO

ing. Flavio AQUILANO

arch. Ferruccio CAPTANI

p.a. Giovanni BASSUSSO

SETTORE TECNICO

GRUPPO OPERATIVO VERDE PUBBLICO

IL RESPONSABILE DEL PROCEDIMENTO

ing. Claudio UNIVERSI

IL PROGETTISTA COORDINATORE

dot. Paolo MIGLIETTA

Interventi previsti:

- Tratto A-B:
1- Demolizione superfertazione in cls armato;
2- Interventi puntuali di cucci e scuoi della muratura;
3- Ripristino parziale degli intonaci esistenti.

- Tratto D-E:
1- Interventi puntuali di cucci e scuoi della muratura.

- Tratto E-F:
1- Ripristino parziale degli intonaci esistenti.

- Tratto E-H:
1- Demolizione di parti metalliche sovrastanti la muratura.

- Tratto H-N:
1- Interventi puntuali di cucci e scuoi della muratura;
2- Posa di copertura prefabbricata in cls.

- Tratto I-L:
1- Demolizione di parti metalliche sovrastanti la muratura.

- Tratto N-O:
1- Interventi puntuali di cucci e scuoi della muratura;
2- Demolizione di parti metalliche sovrastanti la muratura.

