

CITTA' DI TORINO
VICEDEGREZIONE GENERALE SERVIZI TECNICI
AMBIENTE, EDILIZIA RESIDENZIALE PUBBLICA E SPORT
 Divisione Servizi Tecnici per le Opere Edilizie e del Verde Pubblico
 Settore Servizi Tecnici Opere del Verde Pubblico

PROGRAMMA DI RIQUALIFICAZIONE URBANA
 ex art. 2 SRMA 4 - Z.U.T. S.O.11 - PRU
PROGETTO ESECUTIVO



TAV - II 01-b
 23/06/10 VARIE

SMALTIMENTO ACQUE
 BIANCHE
 Sezioni - particolari

PROGETTISTI:
 arch. Pierluigi Alfano
 Ing. Paolo Aquilino
 arch. Ferruccio Carraro
 s.a. Idemco Edilizia

IL RESPONSABILE DEL PROGETTO
 Ing. C. Giannalberti


IL PROGETTO E' COORDINATO DA
 ING. PAOLO VIGORETTI

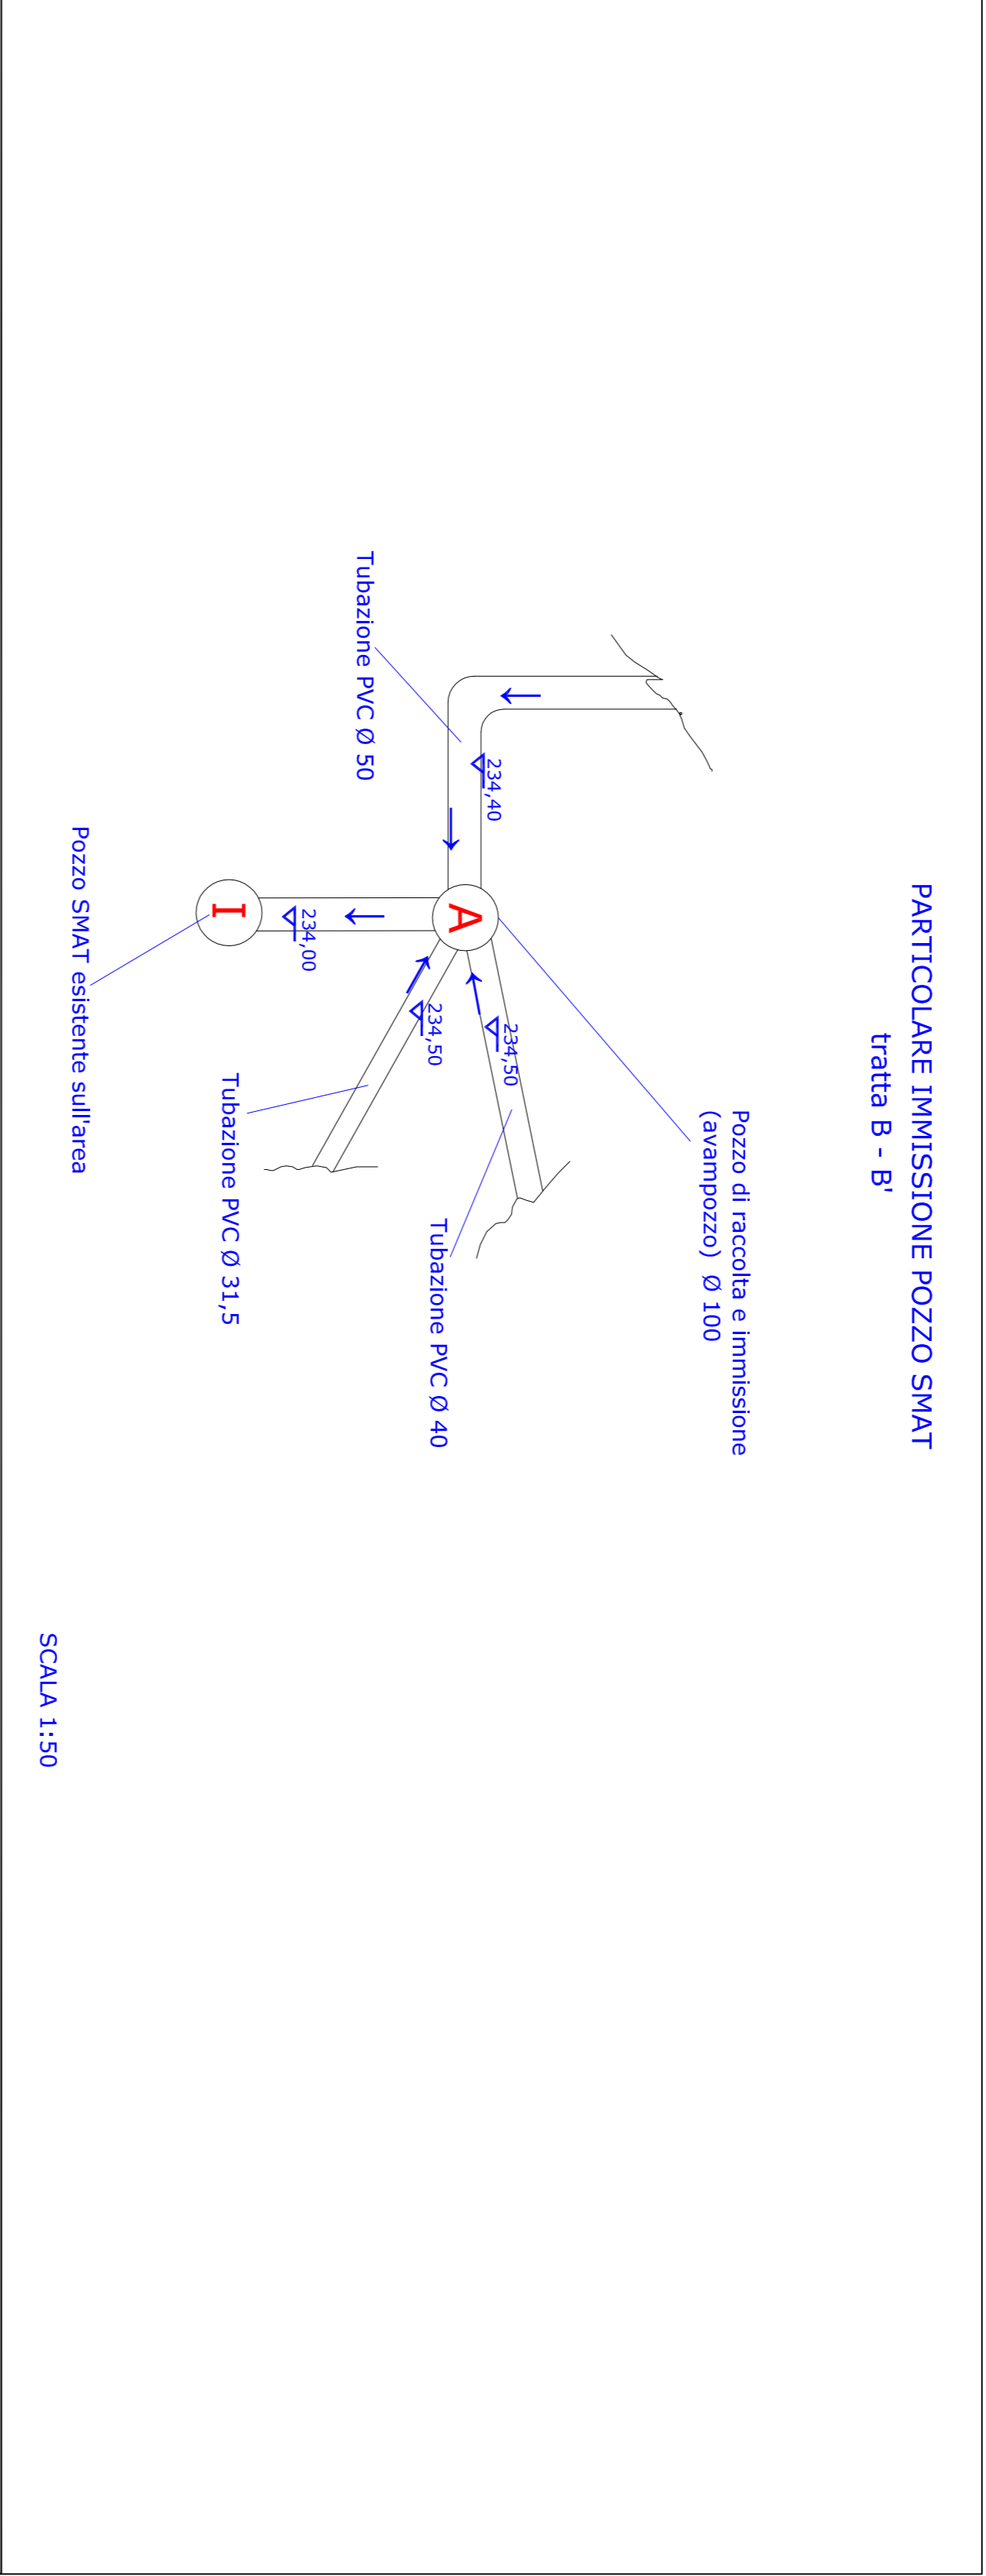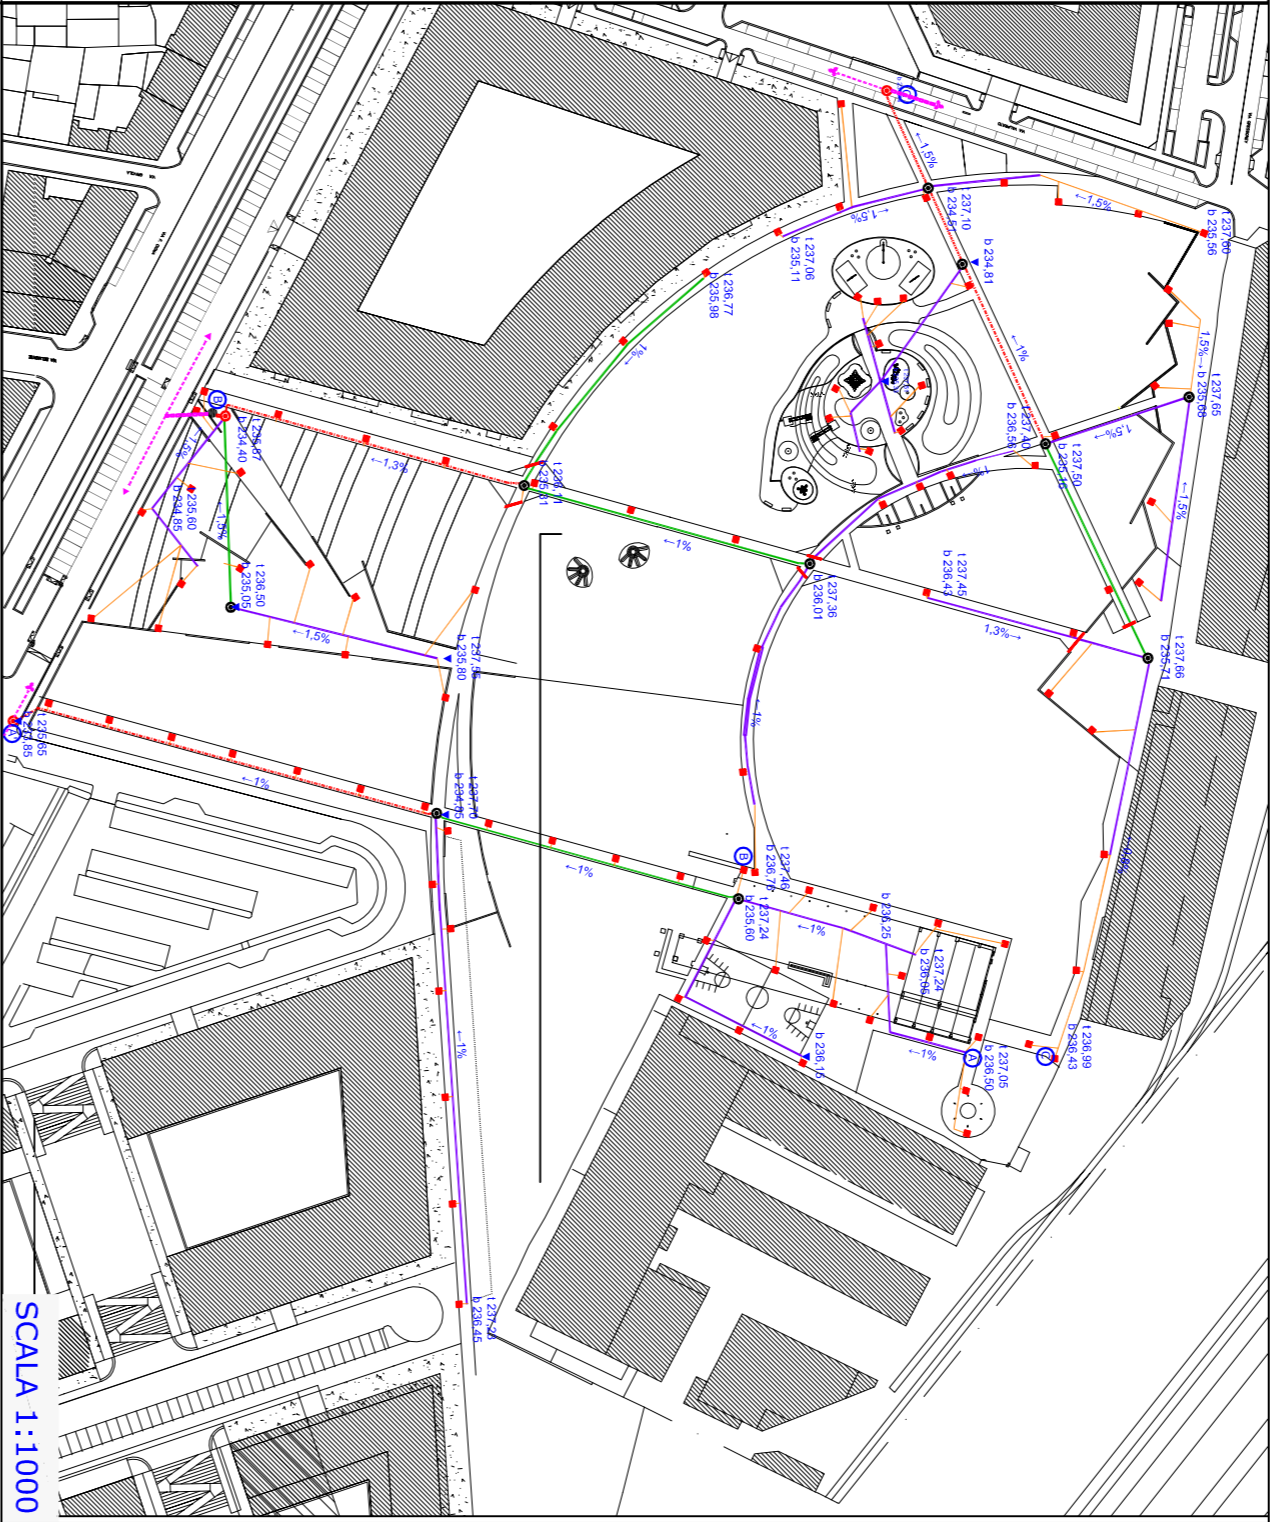


LEGENDA

- Tubazione in PVC per fognaio Ø cm. 25
- Tubazione in PVC per fognaio Ø cm. 31,5
- Tubazione in PVC per fognaio Ø cm. 40
- Tubazione in PVC per fognaio Ø cm. 50
- Collezioni fognaie: sezione di immissione
- Pozzo di immissione in Ø cm. 80
- Pozzo di allacciamento alla rete stradale in Ø cm. 100 (avampozzo)
- Pozzo di raccolta SMAT esistente
- Canaletta cm. 40 x 40 con griglia
- Canaletta con griglia
- quota terreno
- quota base tubazione

TRATTA A-A'

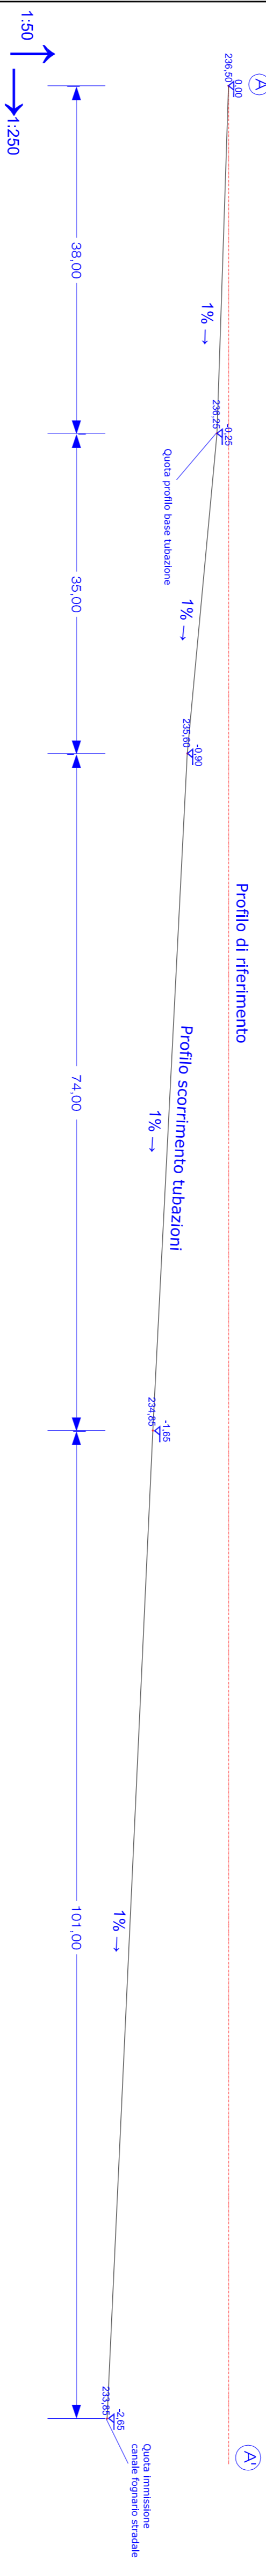

TRATTA B-B'

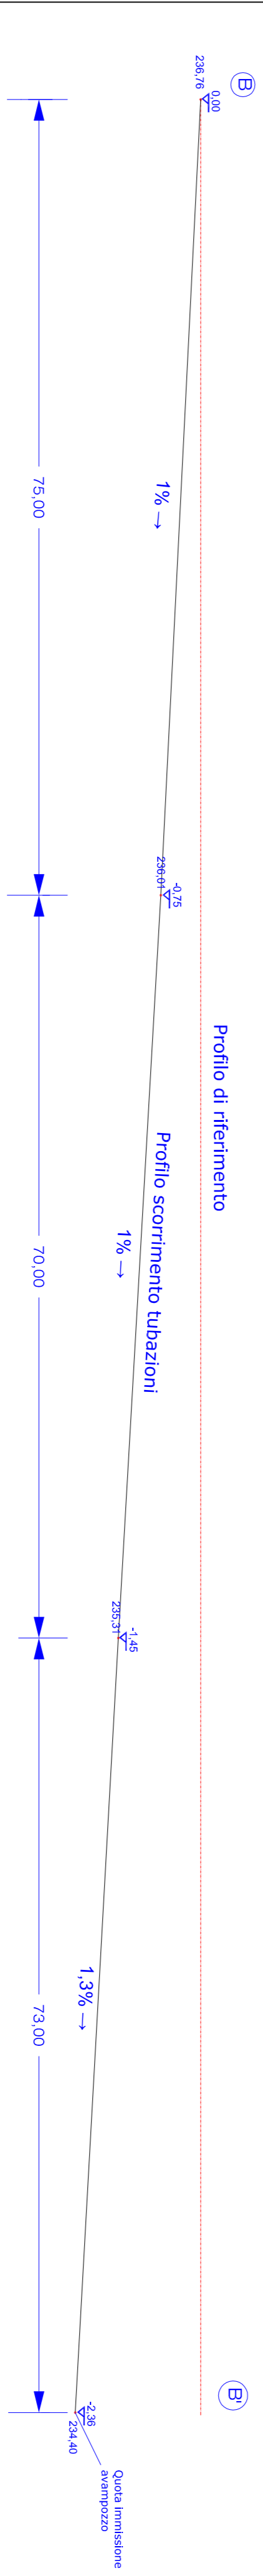

TRATTA C-C'

