

**CITTA' DI TORINO**  
 VIGILANZA AMBIENTALE E SERVIZI TECNICI  
 AMBIENTE, EDILIZIA, RESIDENZIALE E PUBBLICA E SPORT  
 Divisione Servizi Tecnici per le Grandi Opere Edilizie e del Verde Pubblico  
 Settore Tecnico Grandi Opere del Verde Pubblico

**PROGRAMMA DI RIQUALIFICAZIONE URBANA  
 ex art. 2, L. 779/92 e succ. DM. 24.12.04 e sm.li.  
 TRATTA A-A'**  
**PROGETTO ESECUTIVO**



**TAV. II 02-b**  
 DATA: 23/06/10  
 SCALE: VARIE

**SMALTIMENTO ACQUE  
 NERE**  
 Sezioni - particolari

**PROGETTISTI:**  
 arch. Francesco Maffei  
 Ing. Flavio Aquilino  
 Ing. Claudio Lambertini  
 arch. Fernando Carraro  
 Ing. Giovanni Basso

**IL RESPONSABILE DEL PROGETTO**  
 Ing. Claudio Lambertini

**IL PROGETTO E' CONSTATO**  
 dall'Arch. Francesco Maffei

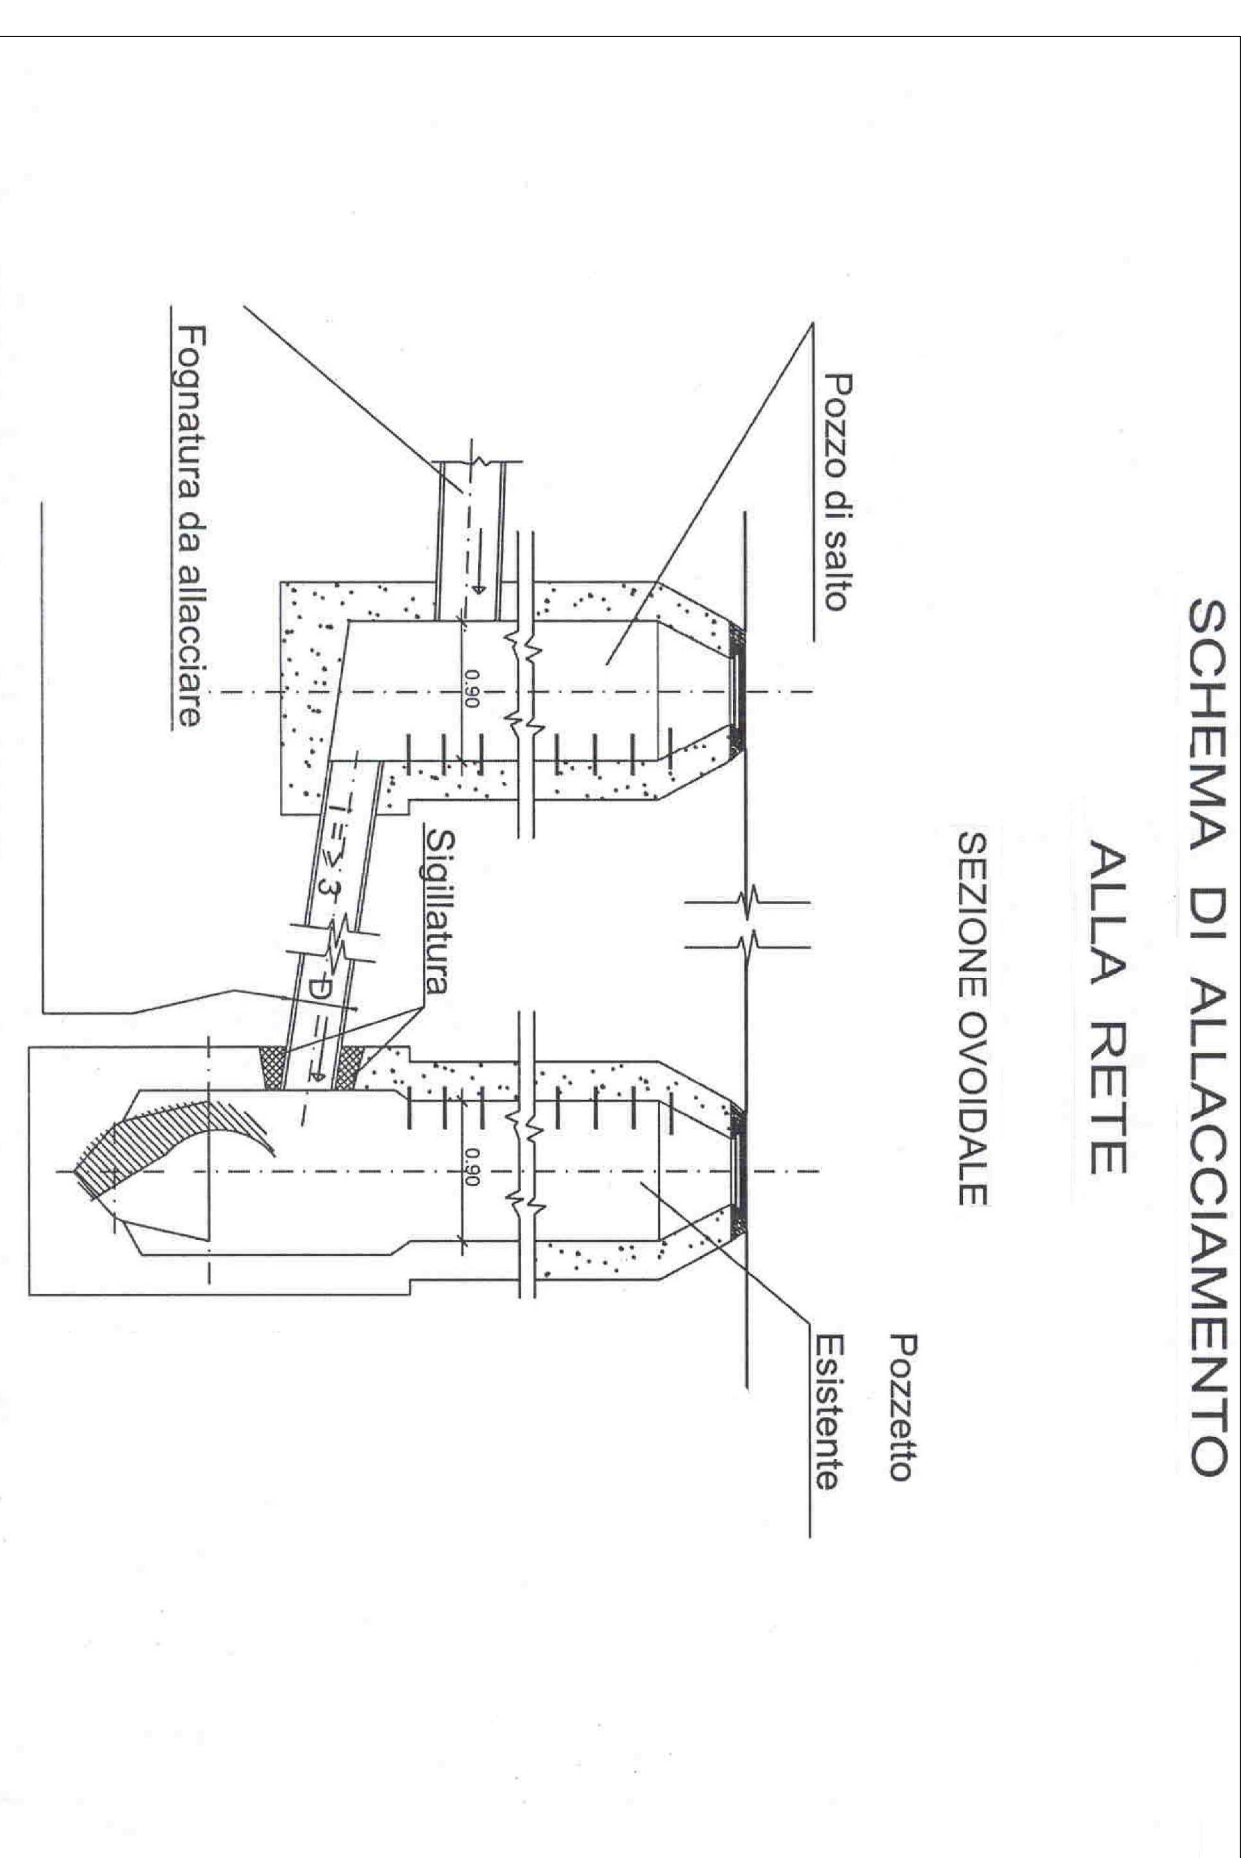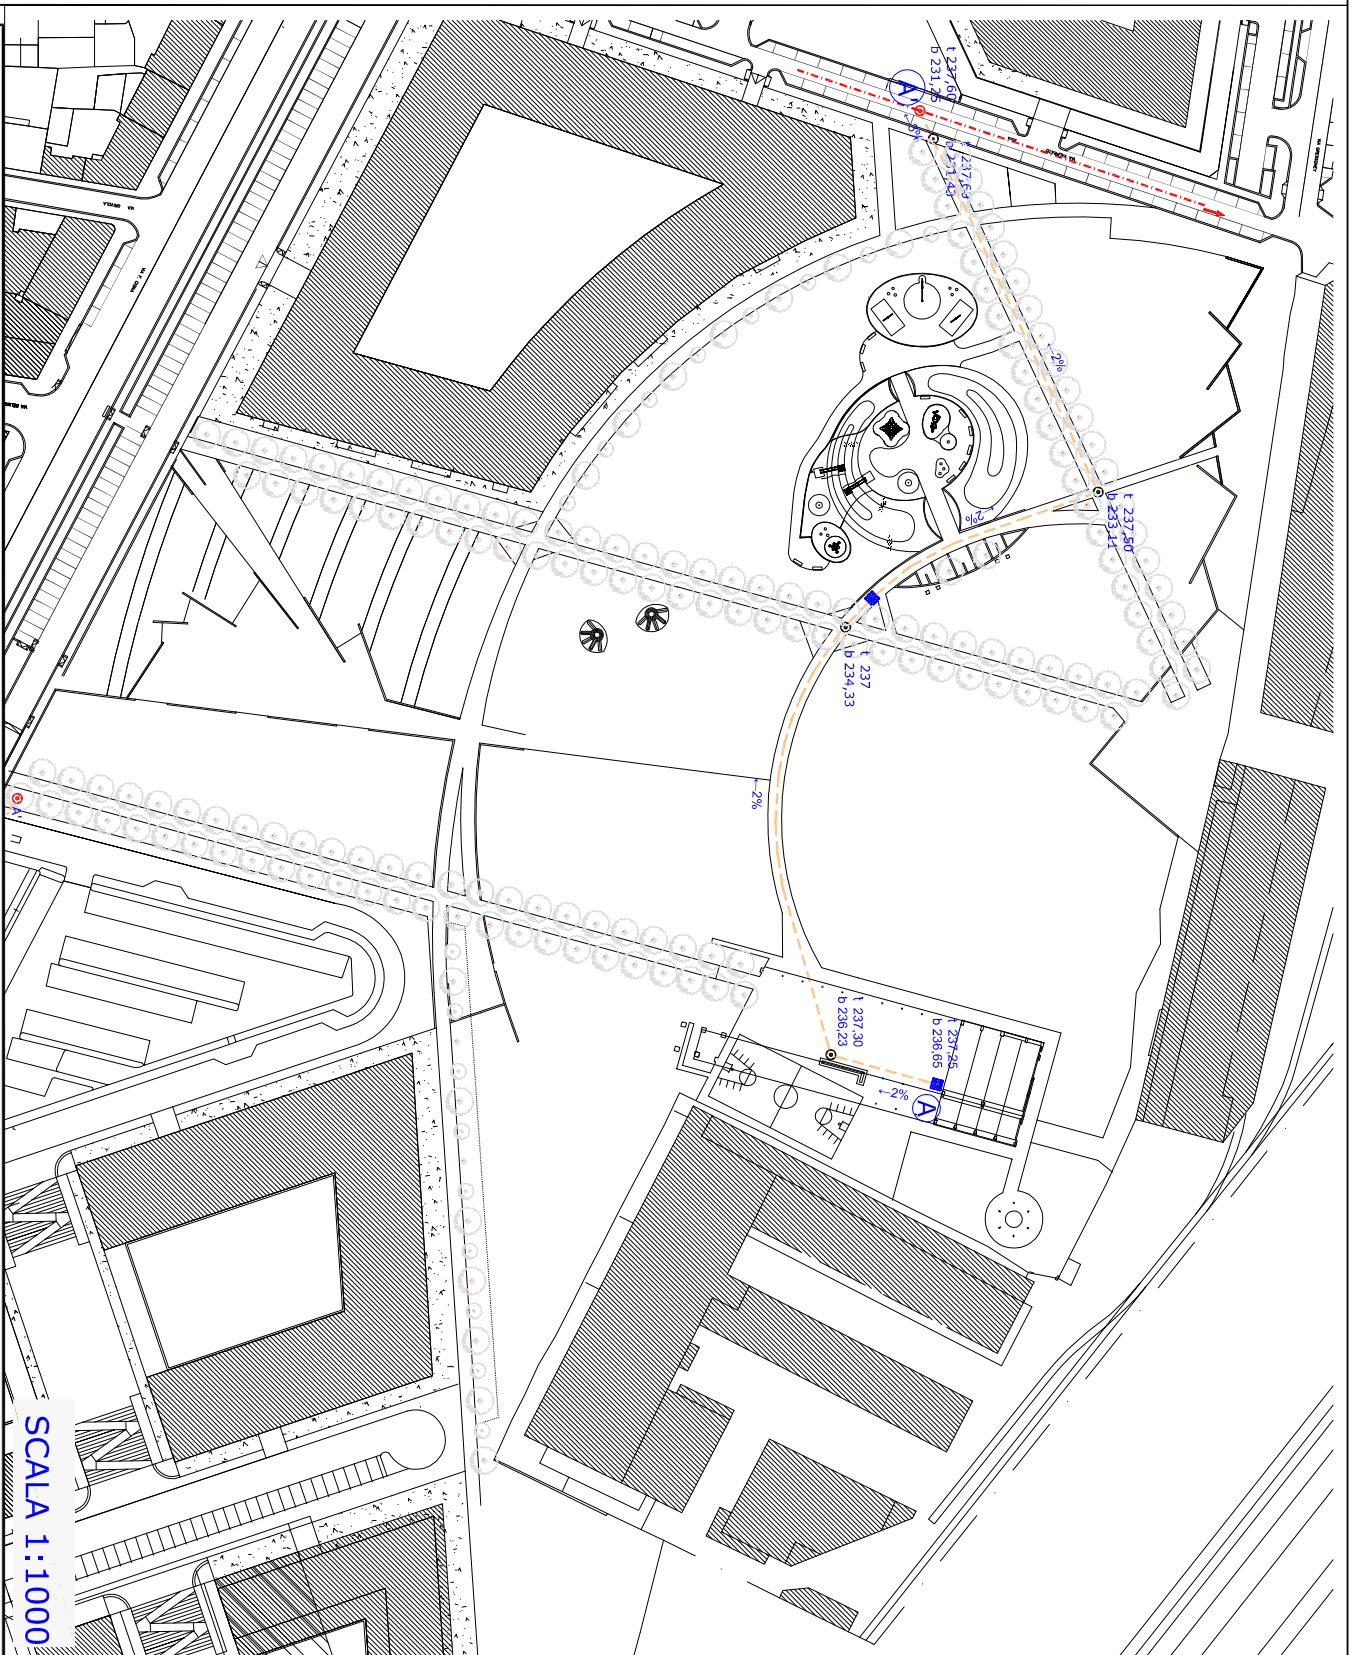

TRATTA A - A'

