

ATTREZZATURE GIOCHI


TAV. Va 01-b
15/06/10
1:50

Particolari costruttivi pavimentazioni


PROGETTISTI:
arch. Maurizio AMADIO
Ing. Flavio AQUILANO
arch. Ferruccio CANTINI
p.a. Giovanni BISSOLO

IL RESPONSABILE DEL PROGETTO
Ing. Giulio SABBATI
IL RESPONSABILE COSTRUZIONE
arch. Paolo MICELIETTA


SEZIONE A-A'
scala 1:10

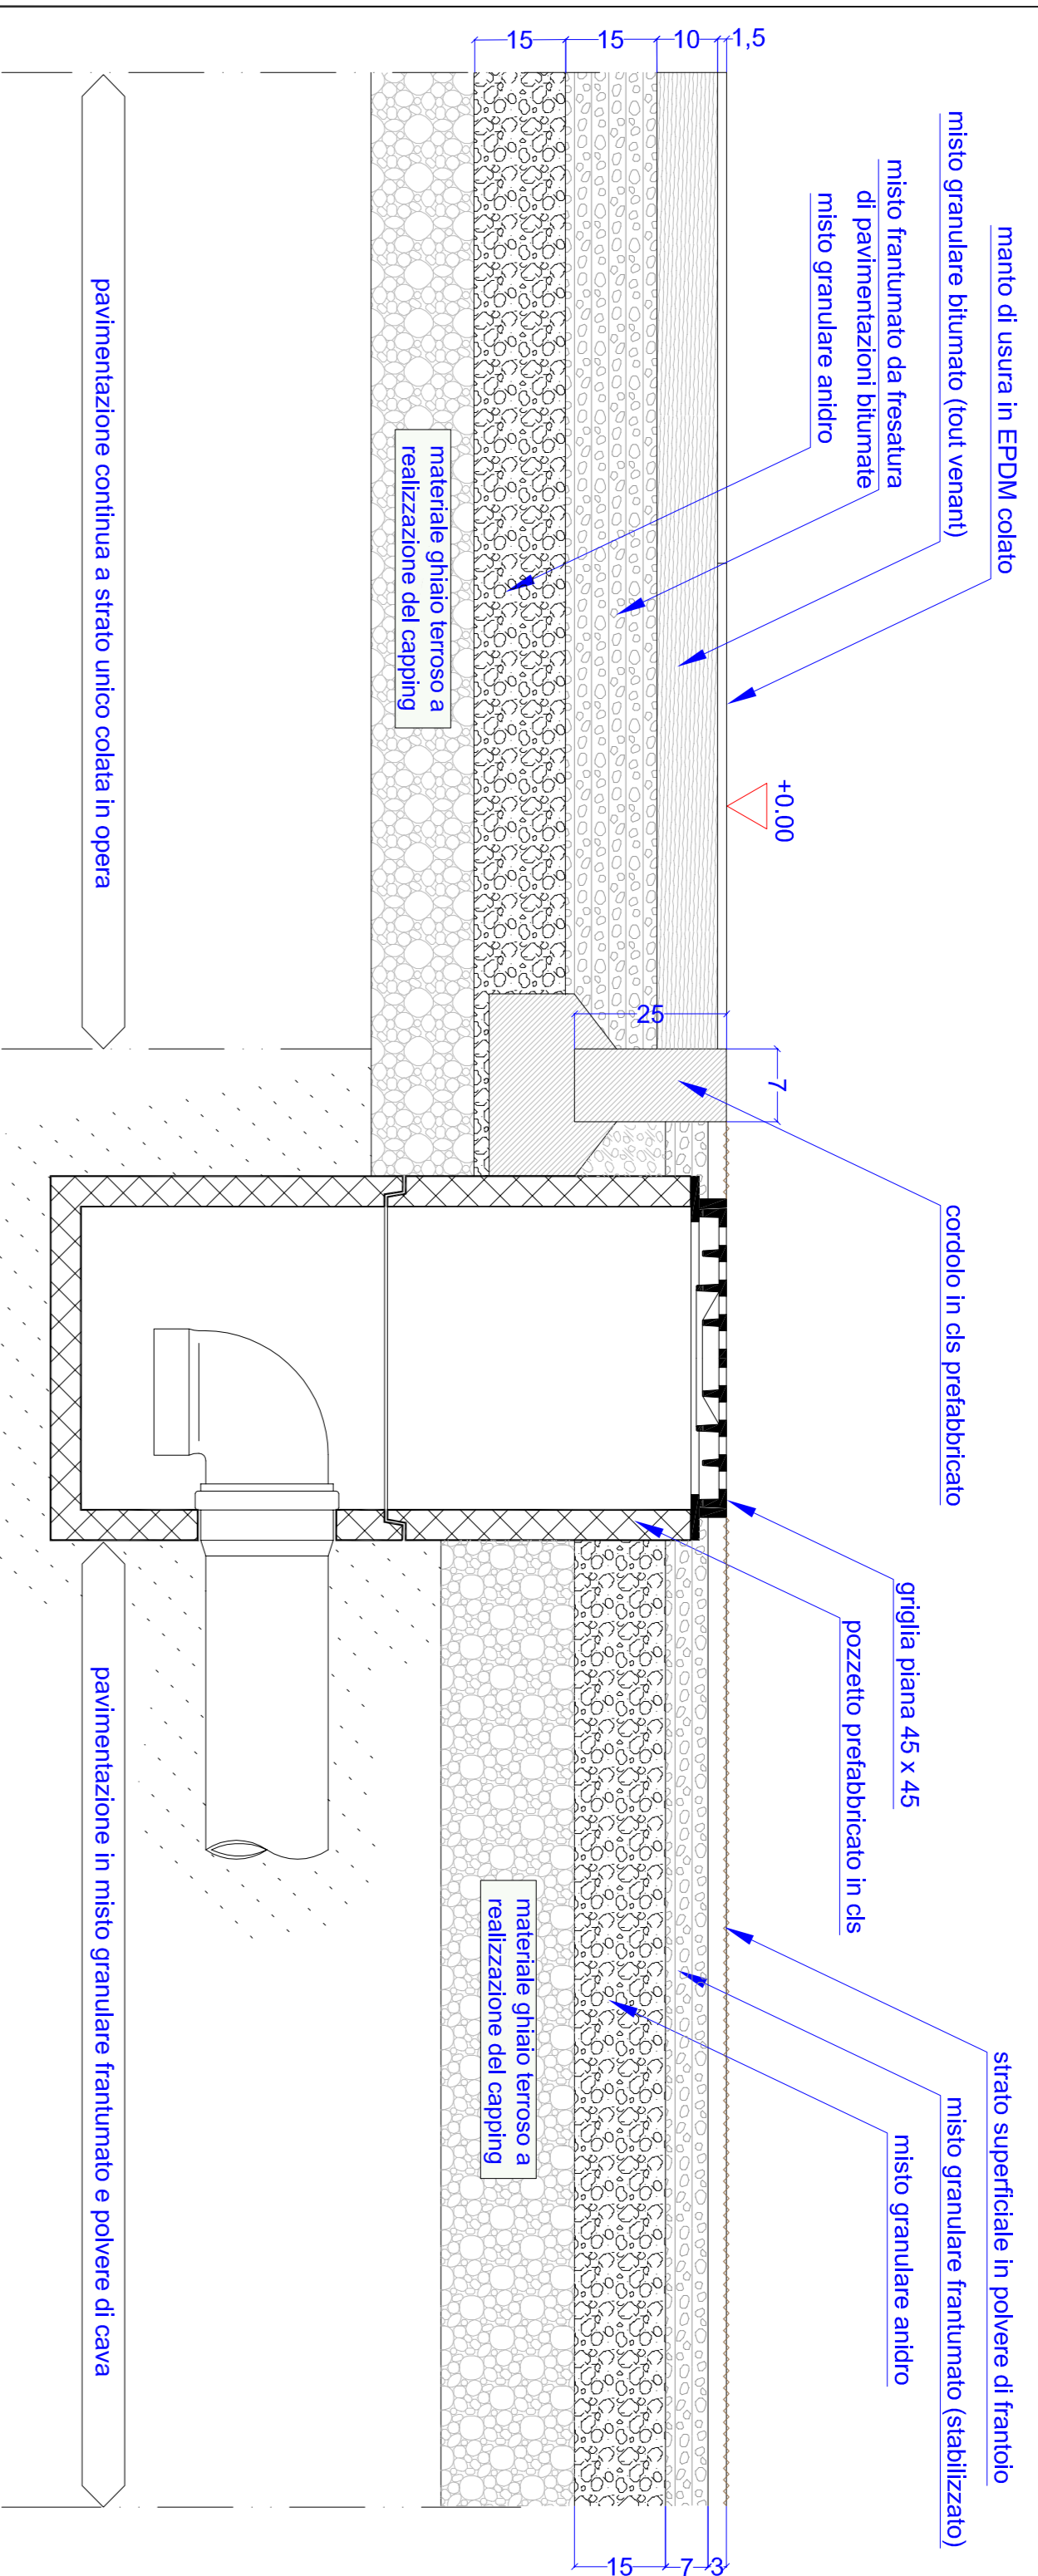


SEZIONE B-B'
scala 1:10

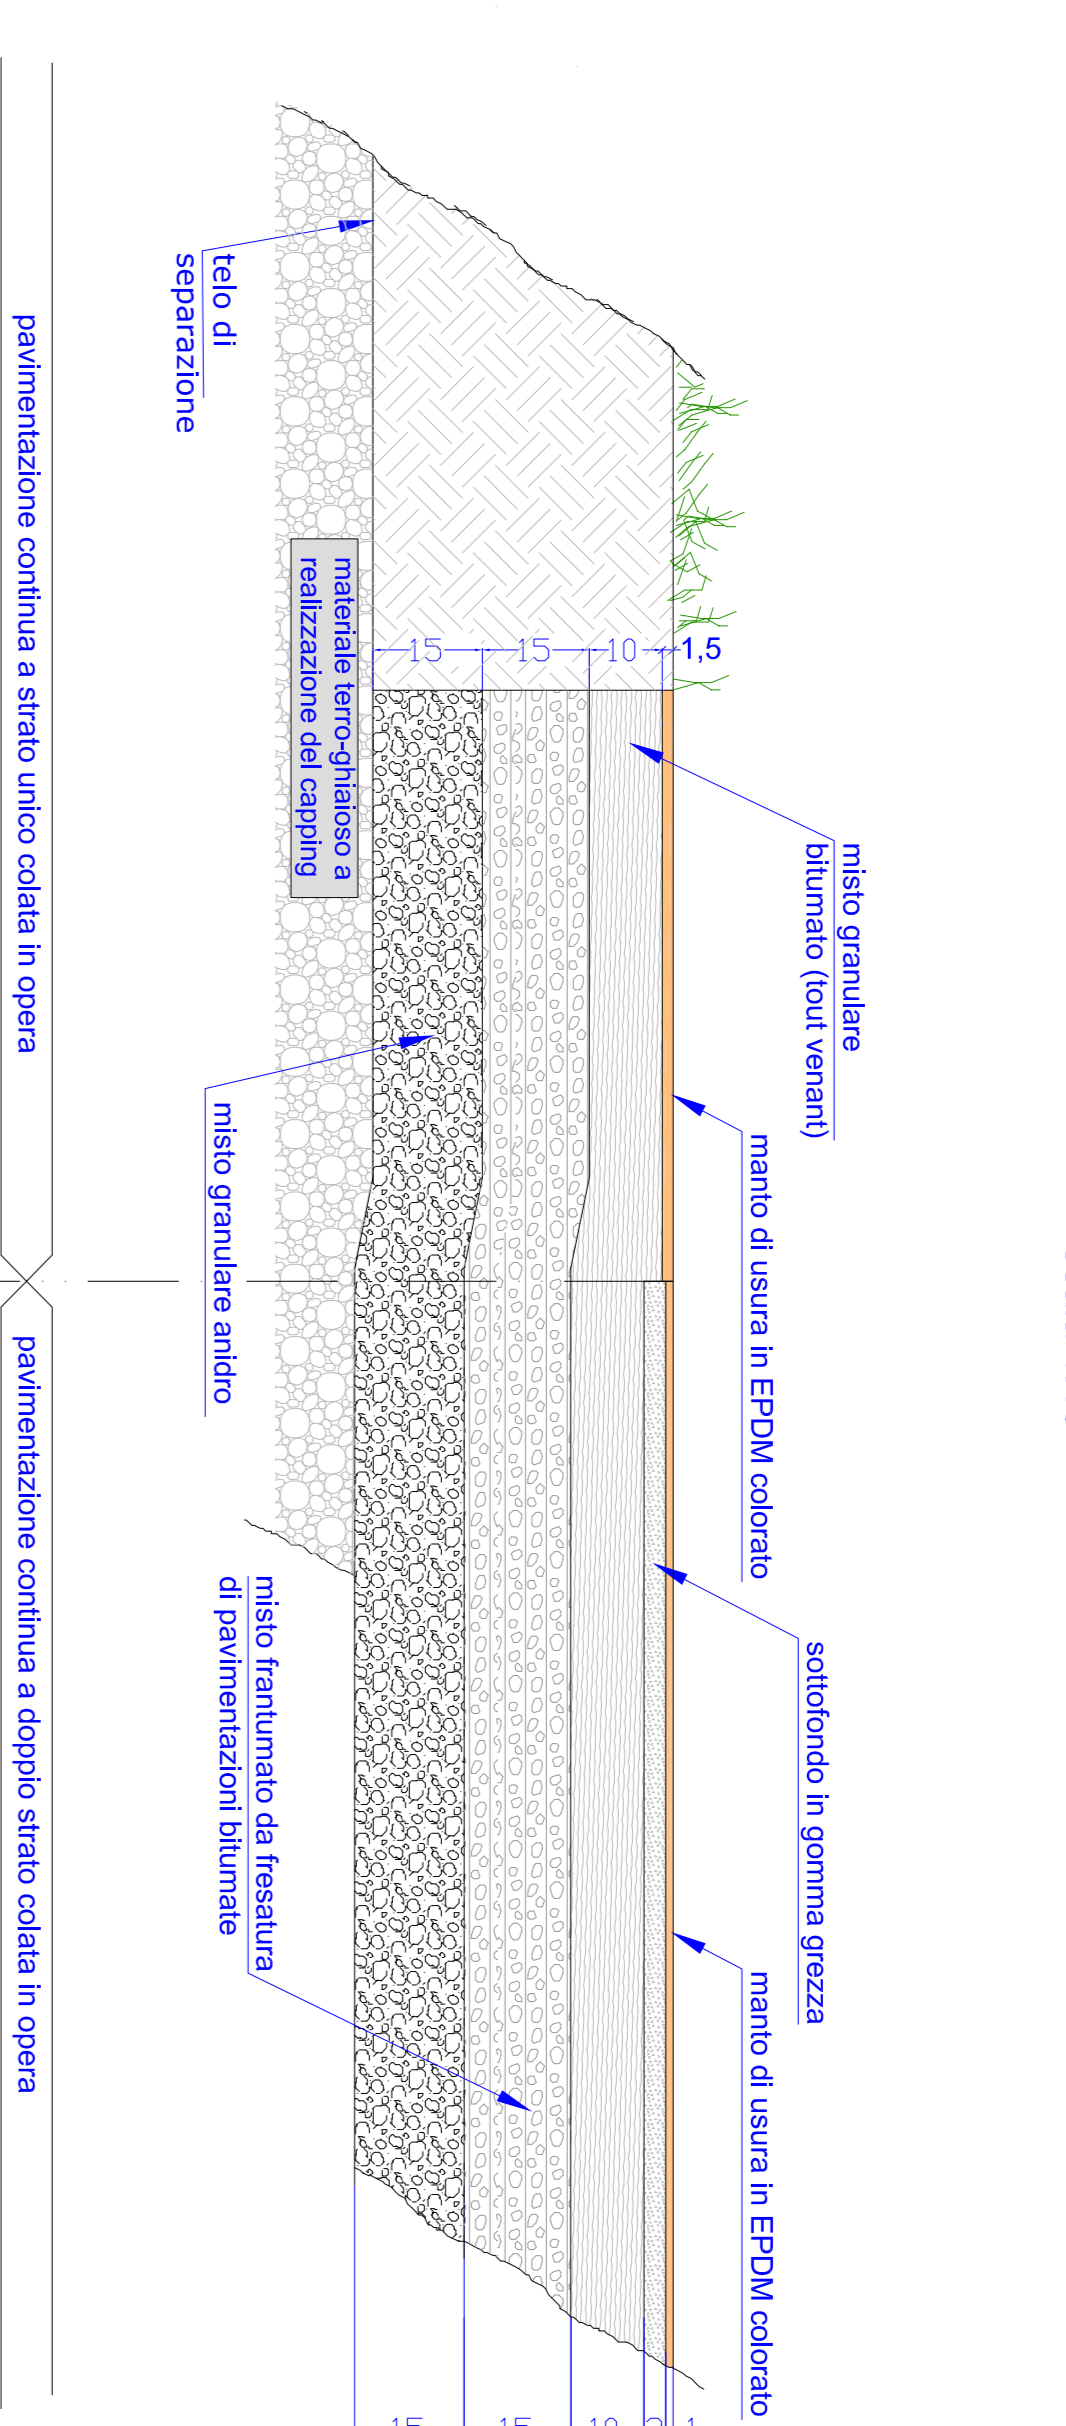

SEZIONE D-D'
scala 1:10

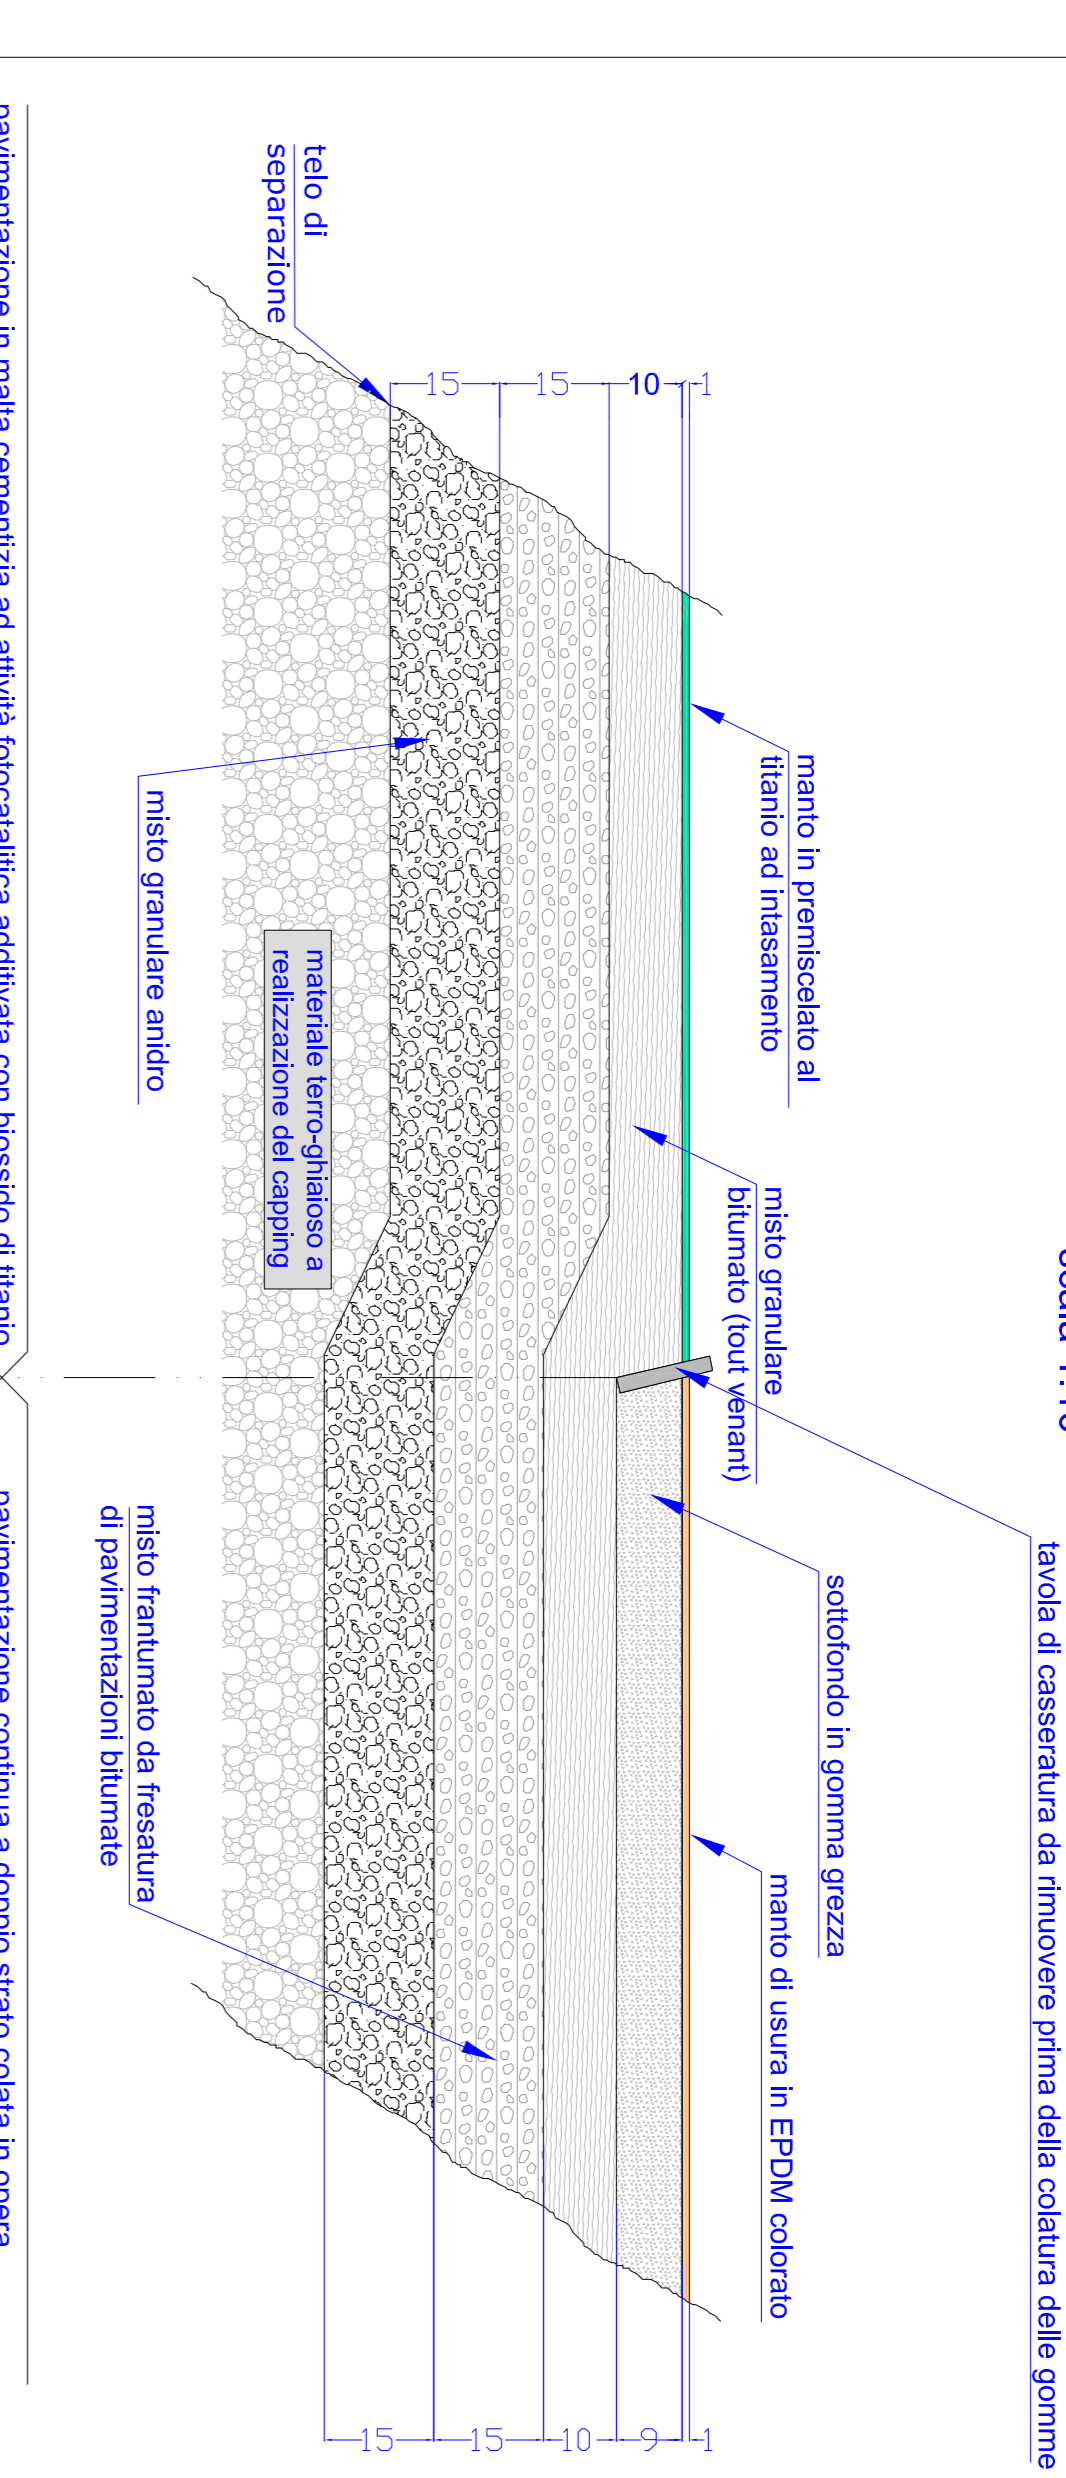

SEZIONE C-C'
particolare dell'ingresso all'area gioco A
scala 1:10

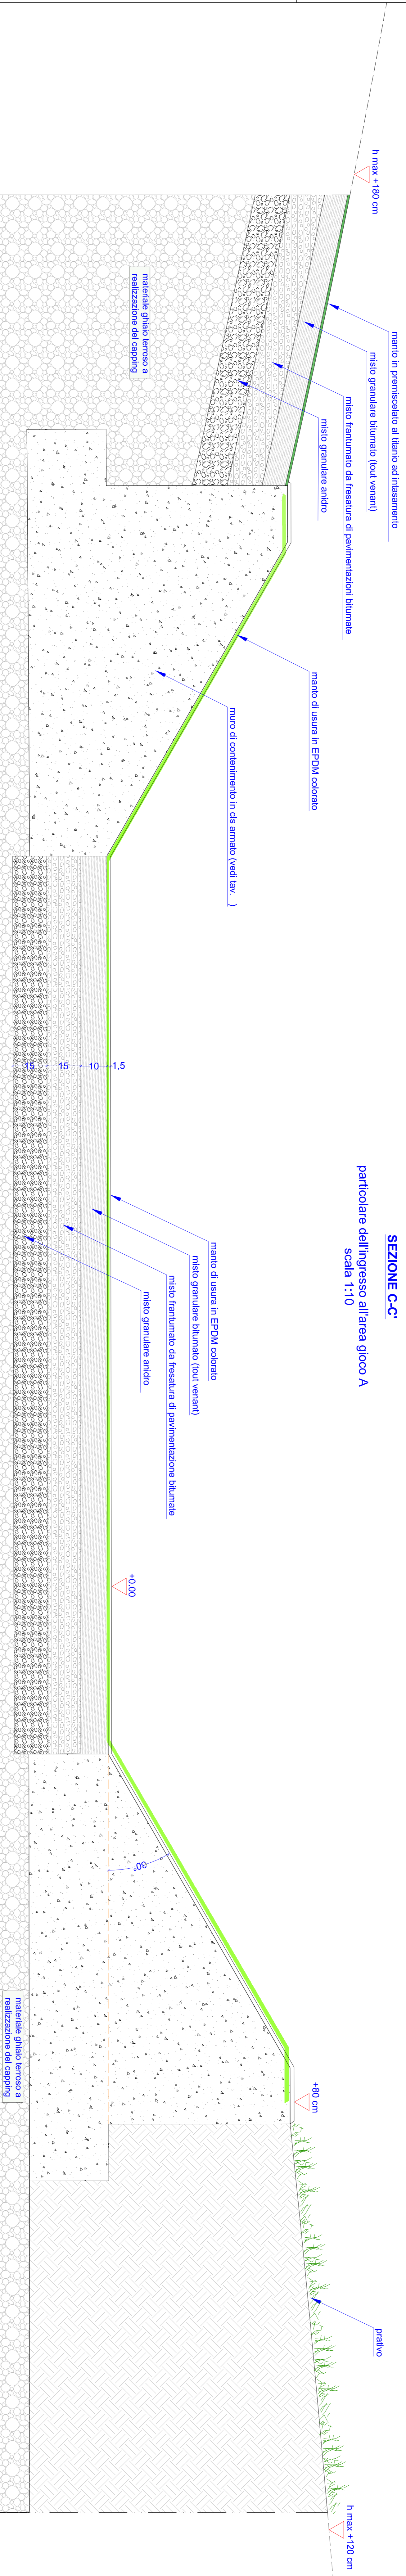

SEZIONE E-E'
Particolare del fessaggio dello scivolo da pendio
scala 1:10

