

**CITTA' DI TORINO**  
DIVISIONE SERVIZI TECNICI ED EDILIZIA PER  
I SERVIZI CULTURALI-SOCIALI-COMMERCIALI  
SETTORE GESTIONE AUTOMEZZI  
MAGAZZINI ED AUTORIMESSE


**FUORI TORINO (CHIERI)**  
**MANUTENZIONE STRAORDINARIA**  
**MAGAZZINI ED AUTORIMESSE - ANNO 2011**  
**STRADA PECETTO 34A-34B-34F-34N**  
**MAGAZZINO VERDE PUBBLICO**

Il progettista:  
Arch. Michelino PIREONE  
Collaboratori:  
Arch. Tiziana ROCCA

Il Responsabile del Procedimento  
Progettista: Ing. LAONIGRO  
Ing. LUIGI

**PROGETTO DEFINITIVO**

OGGETTO		Indic. C.I.T.	Scala
<b>PLANIMETRIA GENERALE</b>		X X X	1:1000
REV.	MODIFICAZIONE	DATA	ESPOSIZIONE
0	INIZIALE	Sett. 2011	Area: Torino Nord
1			
2			
3			
4			

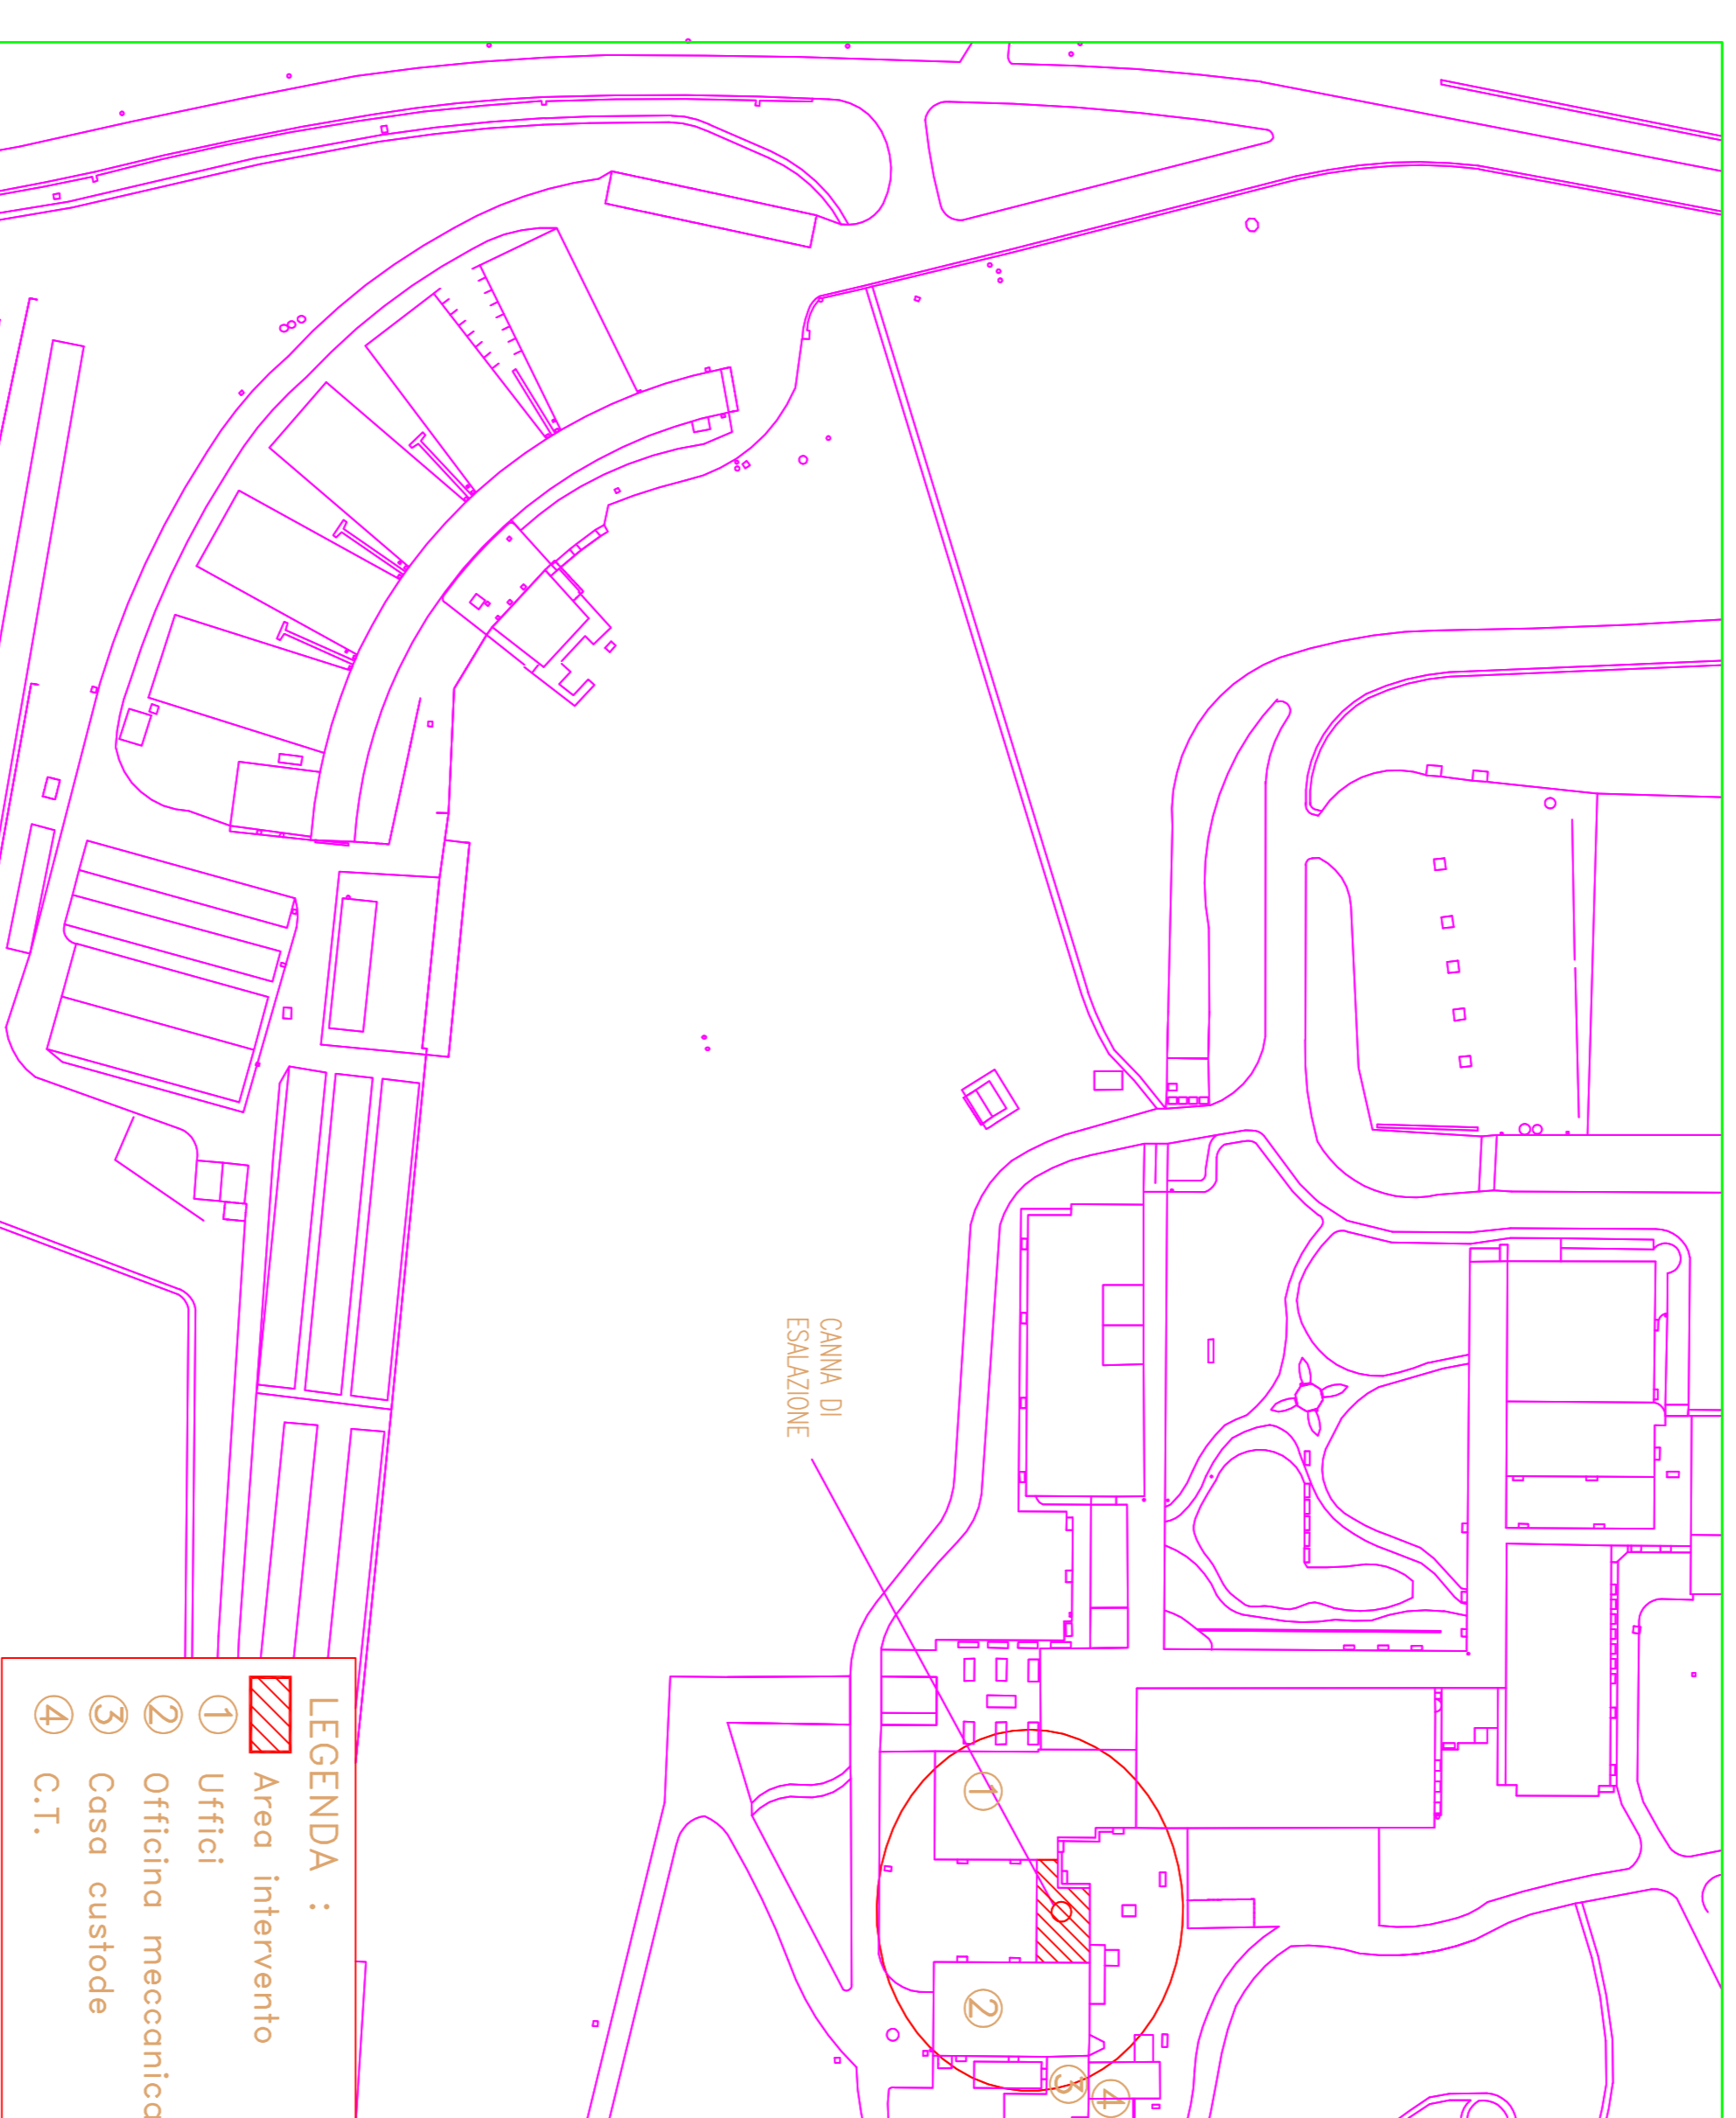

PLANIMETRIA AREA D'INTERVENTO - SCALA 1:1000

**LEGENDA :**

	Area intervento
	Utiled
	Officina meccanica
	Casa custode
	C.T.