



CITTA' DI TORINO

VICEDIREZIONE GENERALE SERVIZI TECNICI

Ambiente - Edil.Res.Pubbl. - Sport

SETTORE EDILIZIA SPORTIVA

IMPIANTO SPORTIVO - PALAZZETTO DELLO SPORT "RUFFINI"

Via Burdin 10

CIRCOSCRIZIONE 3

MANUTENZIONE STRAORDINARIA 2011

Progettista

Ing. Stefano Cordero

Ing. Gianluca COVRE

Responsabile del procedimento

Ing. Giuseppe SANTACROCE

PROGETTO DEFINITIVO

OGGETTO

IMPERMEABILIZZAZIONE COPERTURA

NOME-FILE

MS_2012\Definitivo\Tavole\Tavola_2


SCALA

VARIE

REV	MODIFICHE	DATA	DISEGNATO	CONTROLLATO
		Ottobre 2011		

ELABORATO

2

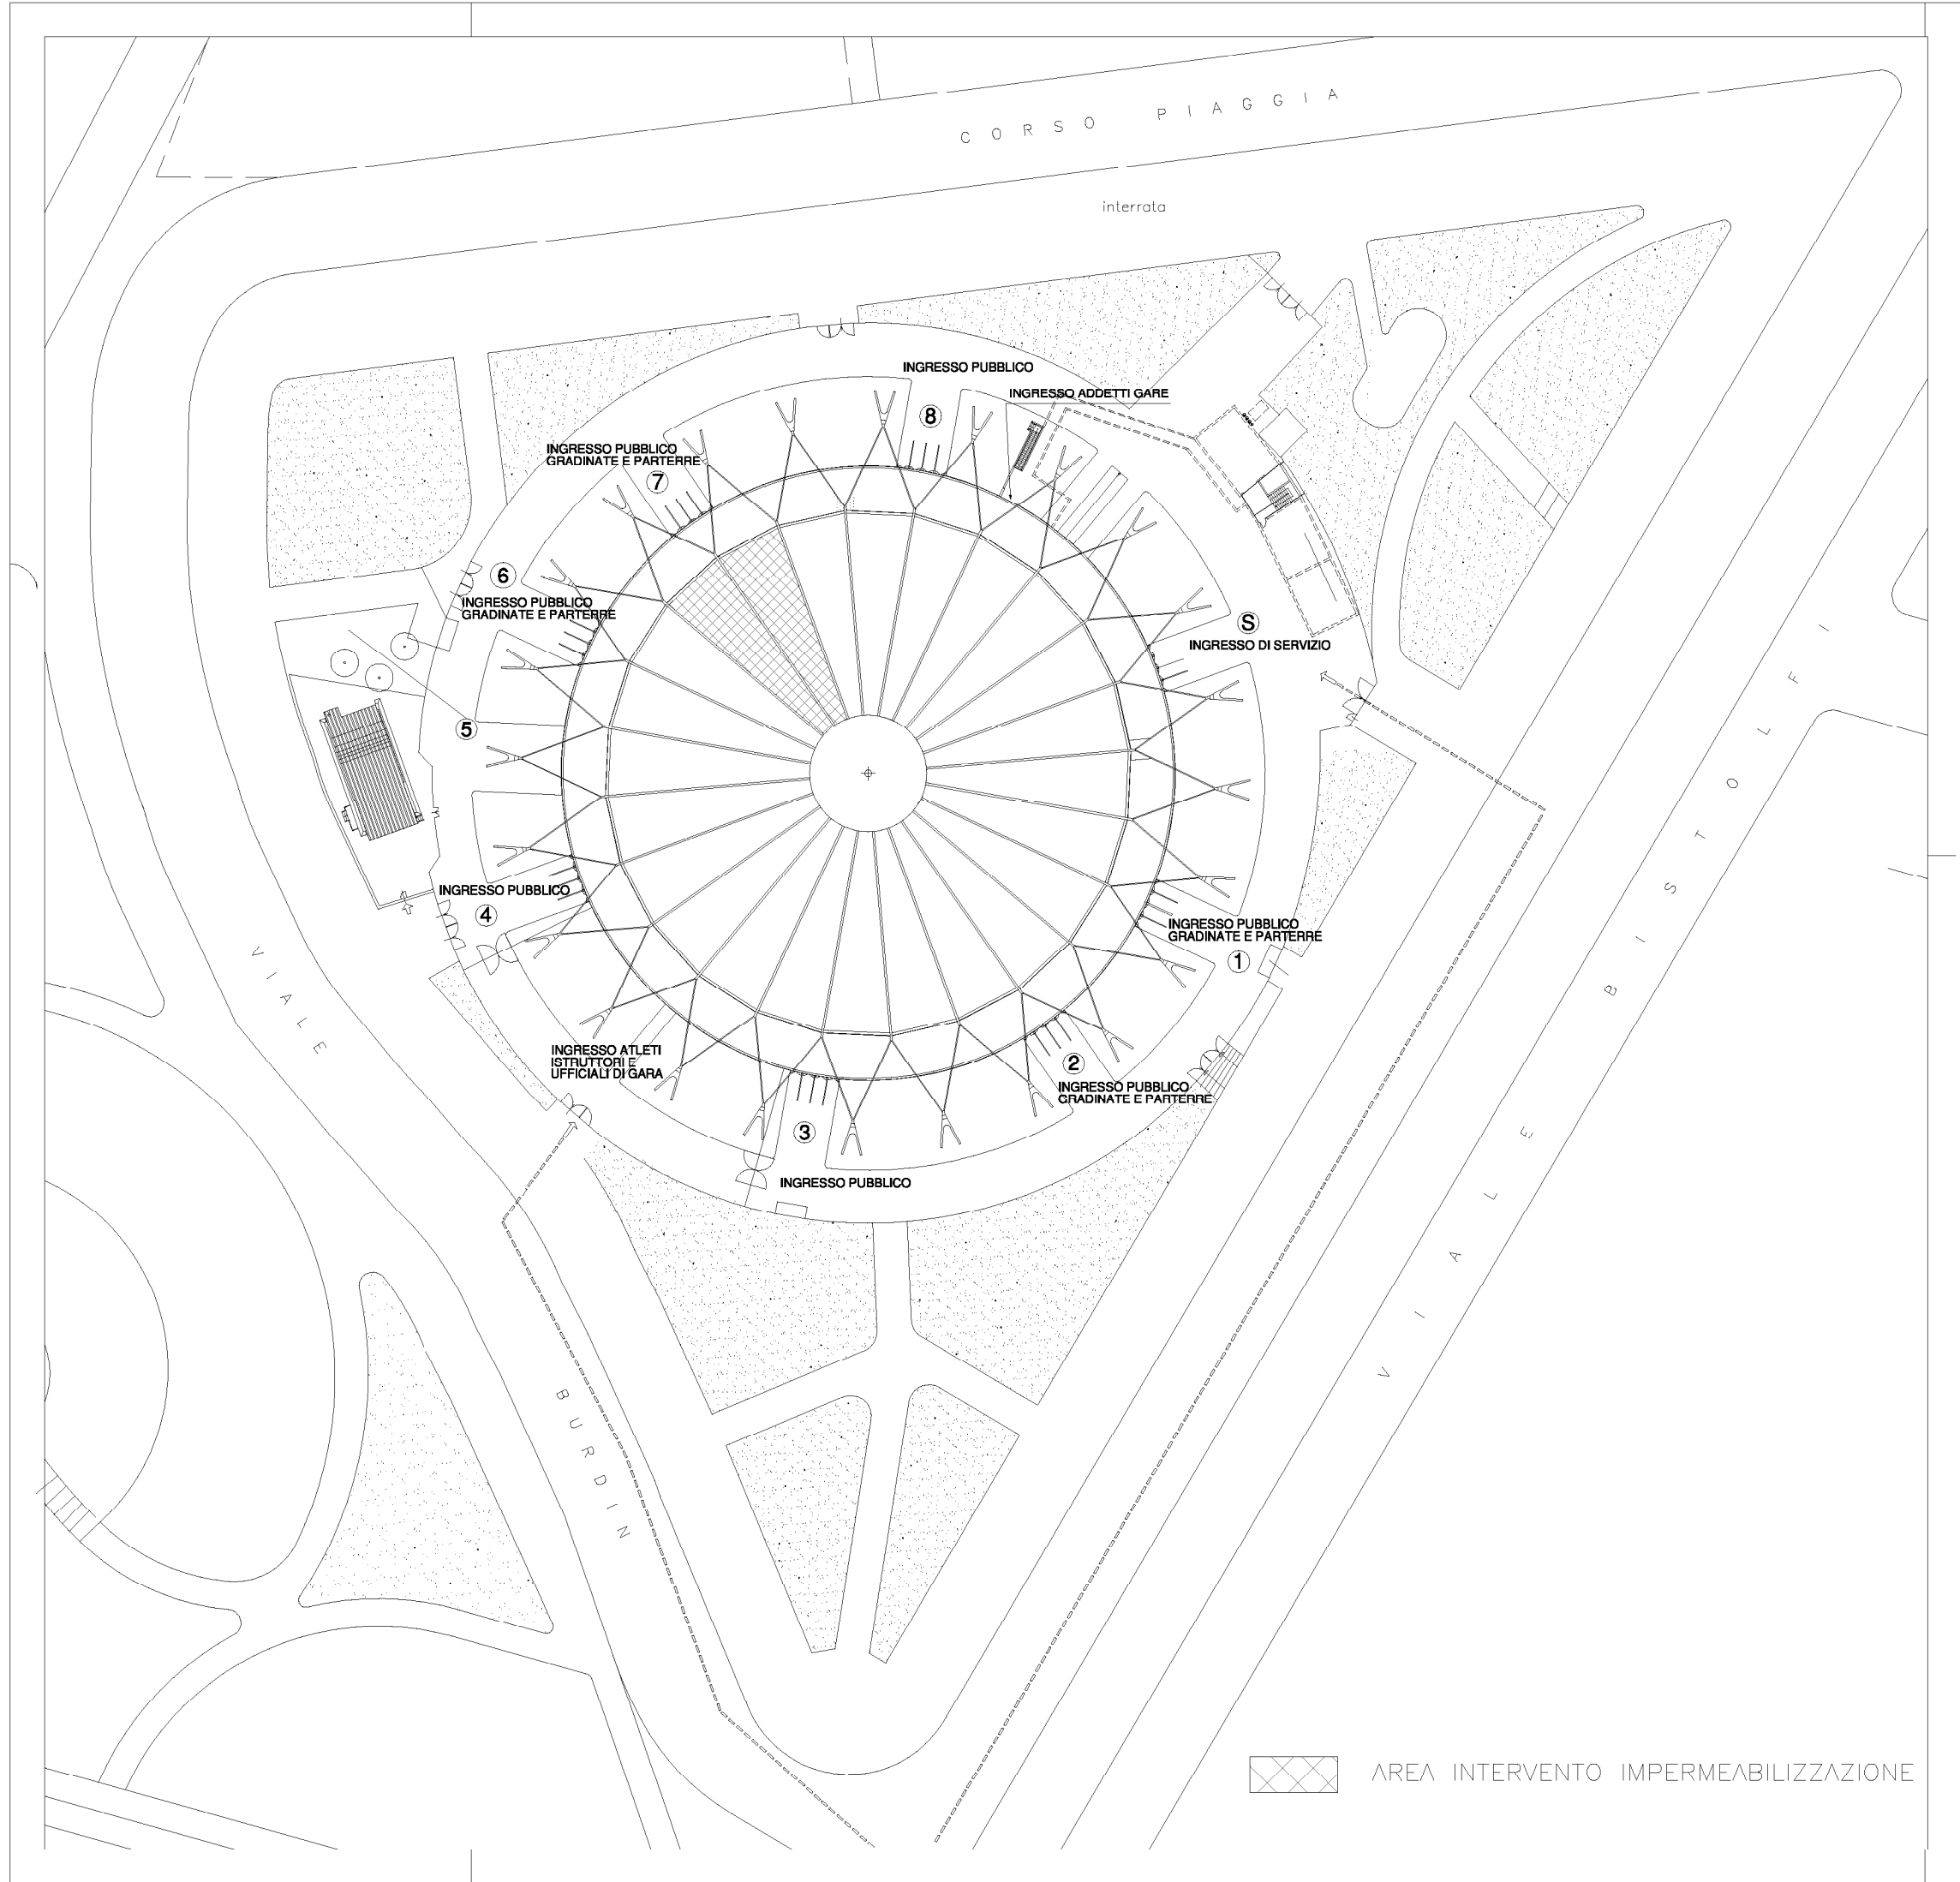

AREA INTERVENTO IMPERMEABILIZZAZIONE