



CITTA' DI TORINO

VICEDIREZIONE GENERALE SERVIZI TECNICI

Ambiente - Edil.Res.Pubbl. - Sport

SETTORE EDILIZIA SPORTIVA

IMPIANTO SPORTIVO - PALAZZETTO DELLO SPORT "RUFFINI"

Via Burdin 10

CIRCOSCRIZIONE 3

MANUTENZIONE STRAORDINARIA 2011

Progettista

Ing. Stefano Cordero
Ing. Gianluca COVRE

Stefano Cordero
Gianluca Covre

Responsabile del procedimento

Ing. Giuseppe SANTACROCE

Giuseppe Santacrocce

PROGETTO DEFINITIVO

OGGETTO

RIVESTIMENTO ANTISDRUCCIOLO

NOME-FILE

MS_2012\Definitivo\Tavole\Tavola_3

SCALA

VARIE

REV	MODIFICHE	DATA	DISEGNATO	CONTROLLATO
		Ottobre 2011		

ELABORATO

3




AREA INTERVENTO

CORSO PIAGGIA

INGRESSO CARRAIO

VIALE BURDIN

VIALE BISTOLFI

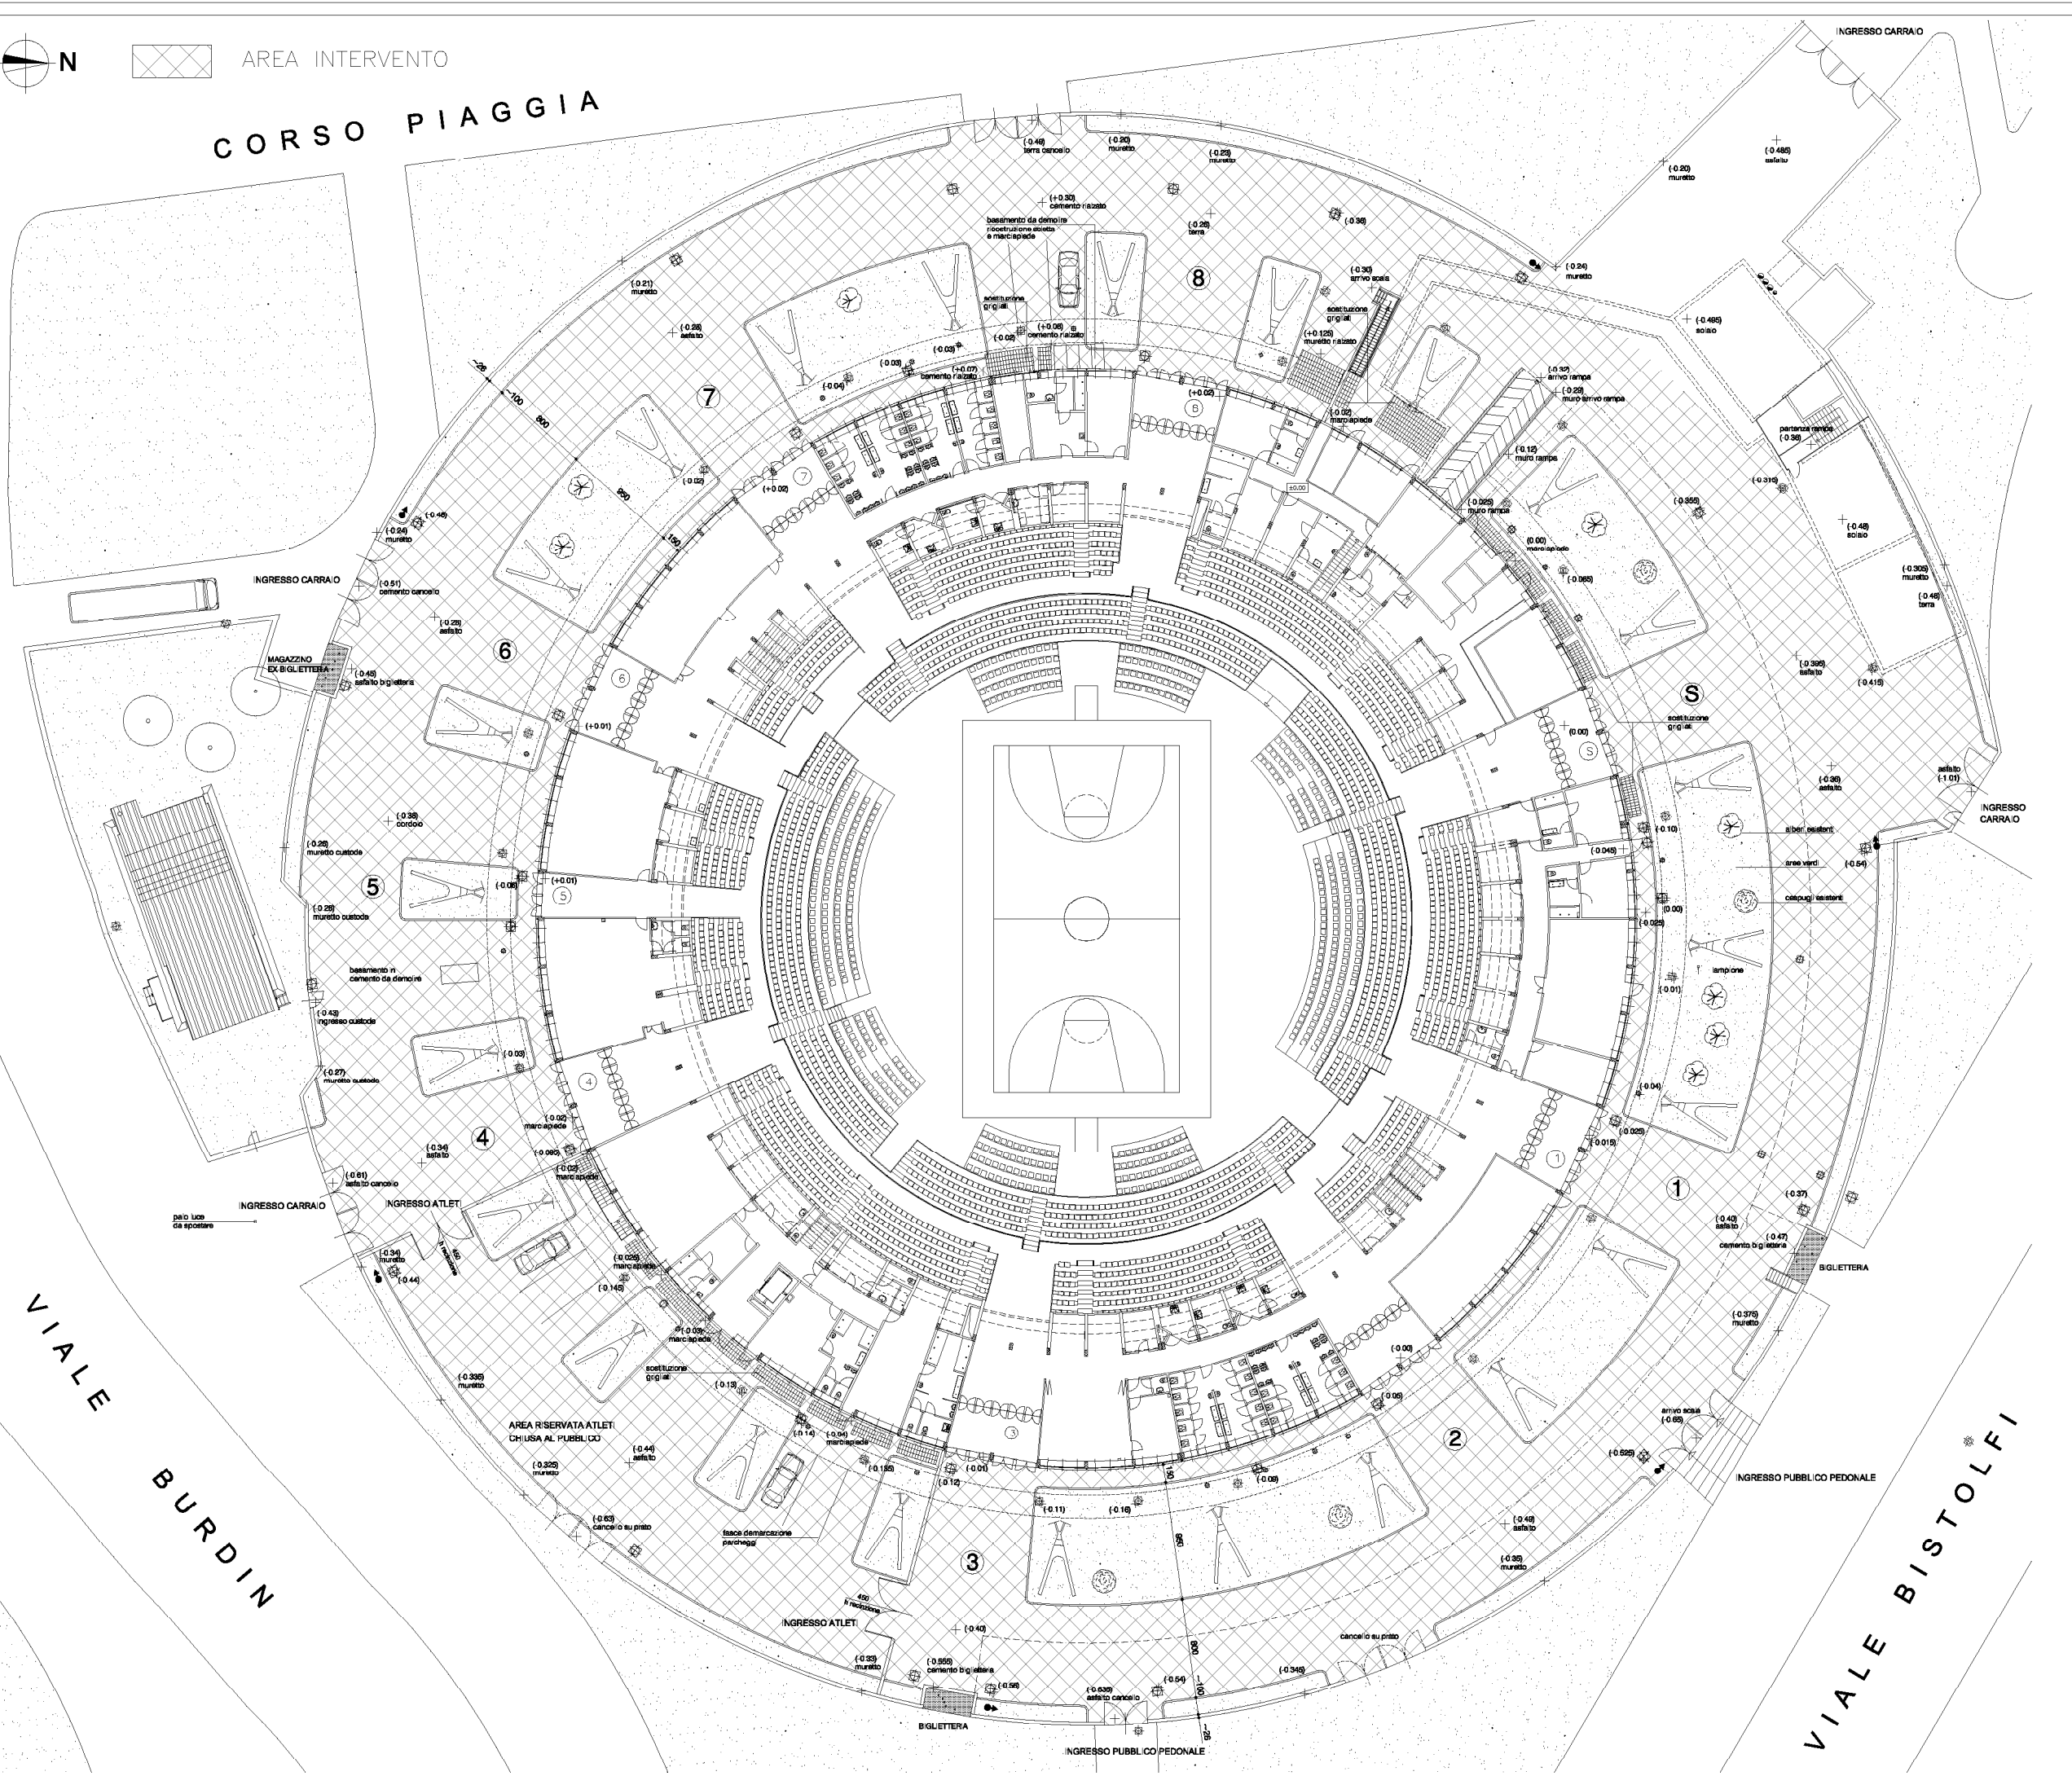

INGRESSO CARRAIO

MAGAZZINO EX B.GIUNTERA

INGRESSO CARRAIO

INGRESSO ATLET

AREA RISERVATA ATLET
CHIUSA AL PUBBLICO

INGRESSO ATLET

B.GIUNTERA

INGRESSO PUBBLICO PEDONALE

S
sostituzione
griglia

B.GIUNTERA

INGRESSO PUBBLICO PEDONALE

INGRESSO CARRAIO