



# CITTA' DI TORINO

## VICEDIREZIONE GENERALE SERVIZI TECNICI

Ambiente - Edil.Res.Pubbl. - Sport

SETTORE EDILIZIA SPORTIVA

IMPIANTO SPORTIVO - PISCINA LOMBARDIA

Corso Lombardia 95

CIRCOSCRIZIONE 5

## MANUTENZIONE STRAORDINARIA 2011

Progettista

Ing. Stefano Cordero

Ing. Gianluca COVRE

*Stefano Cordero*  
*Gianluca Covre*

Responsabile del procedimento

Ing. Giuseppe SANTAROCCE

*Giuseppe Santarocce*

## PROGETTO DEFINITIVO

OGGETTO

PAVIMENTAZIONE ESTERNA

NOME-FILE

MS\_2012\Definitivo\Tavole\Tavola\_4



SCALA

VARIE


REV	MODIFICHE	DATA	DISEGNATO	CONTROLLATO
		Ottobre 2011		

ELABORATO

4

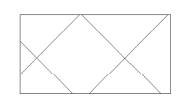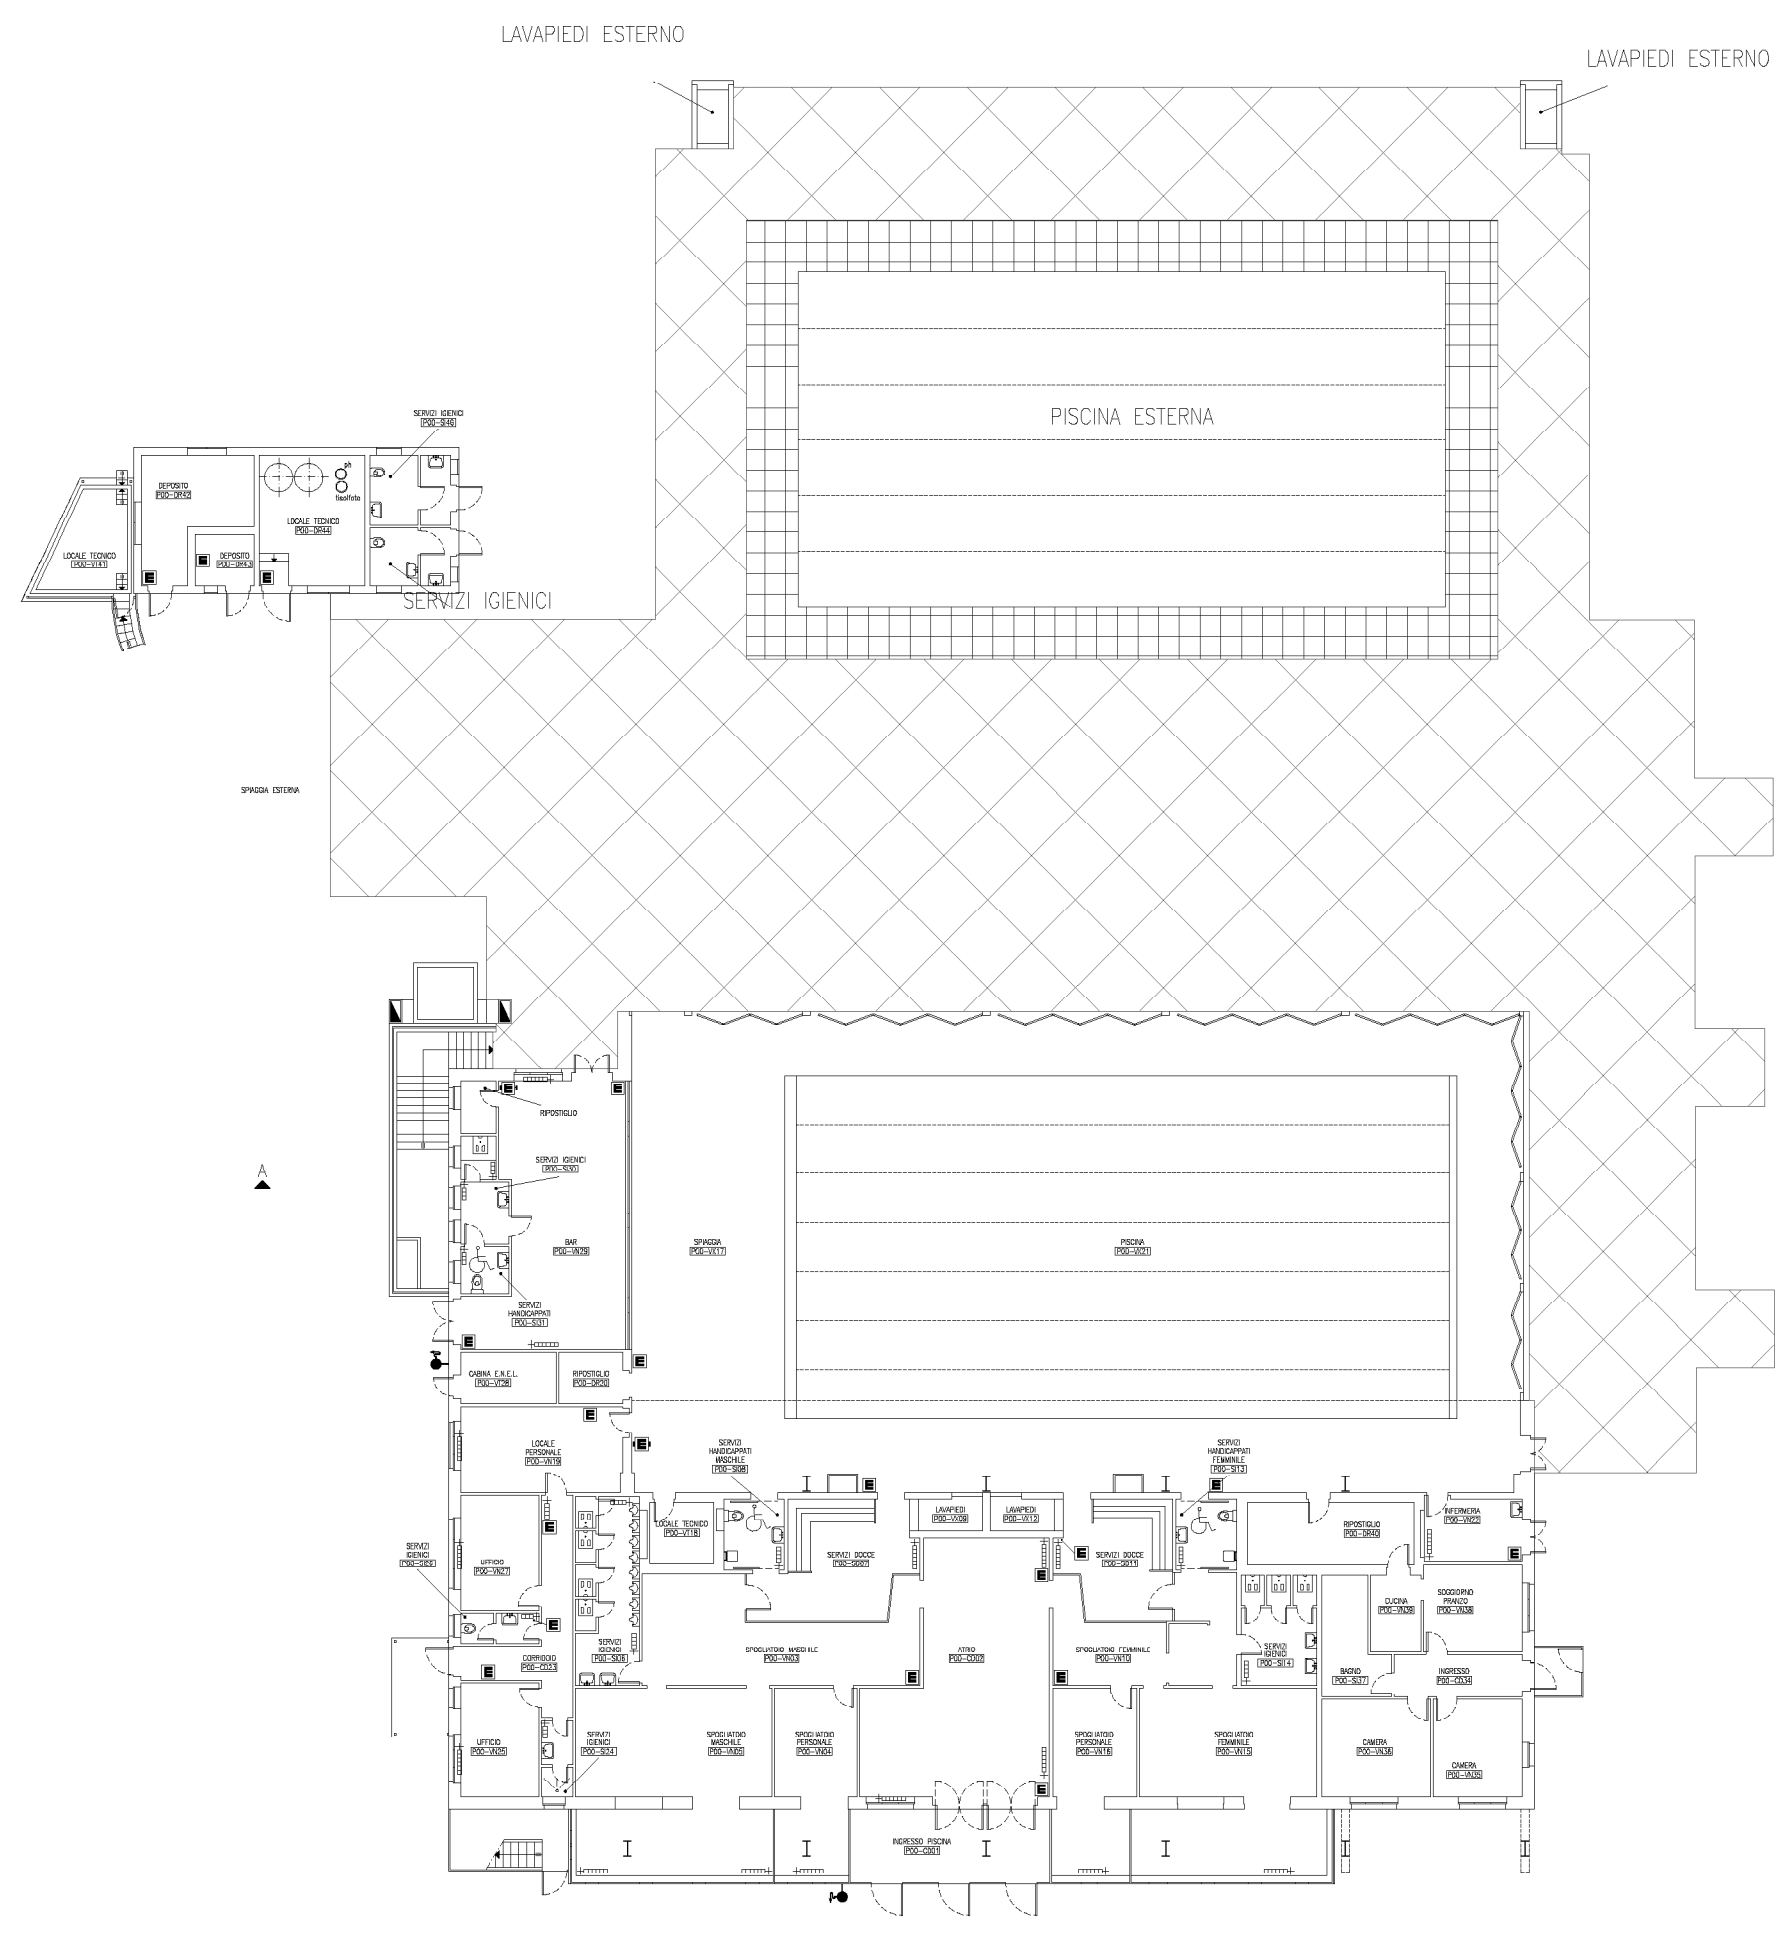

Pavimento in marmettoni di cemento

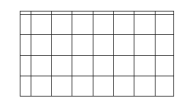

Pavimento in piastrelle di gres ceramico antiscivolo

**ELENCO TAVOLE**

- 01 Pianta topografico
- 02 Pianta piano primo interrato
- 03 Pianta piano terreno
- 04 Prospetti
- 05 Sezione A - A

**LEGENDA IMPIANTI**

- ESTINTORE PORTATILE
- ESTINTORE CARRELLATO
- IDRANTE A MURO CON TUBAZIONE FLESSIBILE
- RADIATORE
- BOCCHETTA DI RISCALDAMENTO

**LEGENDA GRAFICA**

- QUOTA ALTEZZA DA PIANO PAVIMENTO A SOFFITTO
- QUOTA ALTIMETRICA