



**RESTAURO ED ADEGUAMENTO FUNZIONALE DI PARTE DEL  
 COMPLESSO MONUMENTALE CAVOURIANO DI SANTENA**




**PROGETTO DEFINITIVO**

Responsabile Unico di Procedimento e Dirigente del Settore	Arch. Rosalba Stura
Progettisti opere architettoniche e di restauro	Ing. Flavio Aquilano Arch. Manuela Castelli Arch. Angela Fusco Arch. Cristina Volpi
Progettista opere impiantistiche	Ing. Alfonso Famà
Progettista opere della sicurezza	Dott. Gianni Chamberlando
Collaboratori opere architettoniche	Geom. Romano Rago Geom. Manuele Valcelli
Collaboratori opere impiantistiche	P.I. Marco Cocca P.I. Francesco Ferrari P.I. Maurizio Genovese
Progettista opere strutturali	Prof. Ing. Giuseppe Pistone
Progettista opere del verde	Dott. Gianmichele Cirilli
Collaboratori opere del verde	Sig. Maurizio D'Agostino Sig. Francesco Macchia
Supporto al progetto per gli aspetti storici e museografici	Dott.ssa Caterina Thellung

**PROGETTO: EX SCUDERIE - COSTRUZIONI PIANTA P1**

Scala elaborato	Scala plot	Emissione	Revisione	Disegnatore	PA10
1:100	1:10	Aprile 2011	Ottobre 2011		

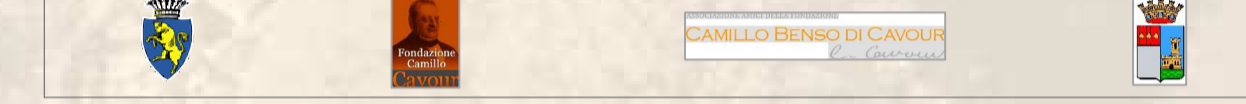


**COSTRUZIONI ED INSTALLAZIONI**

**DESCRIZIONE INTERVENTI  
 DI NUOVA REALIZZAZIONE**

N.B.  
 Si evidenzia che tutte le quote altimetriche e planimetriche devono essere verificate sul posto.

**LOCALE SOTTOTETTO  
 MANICA DI INGRESSO - LATO NORD**

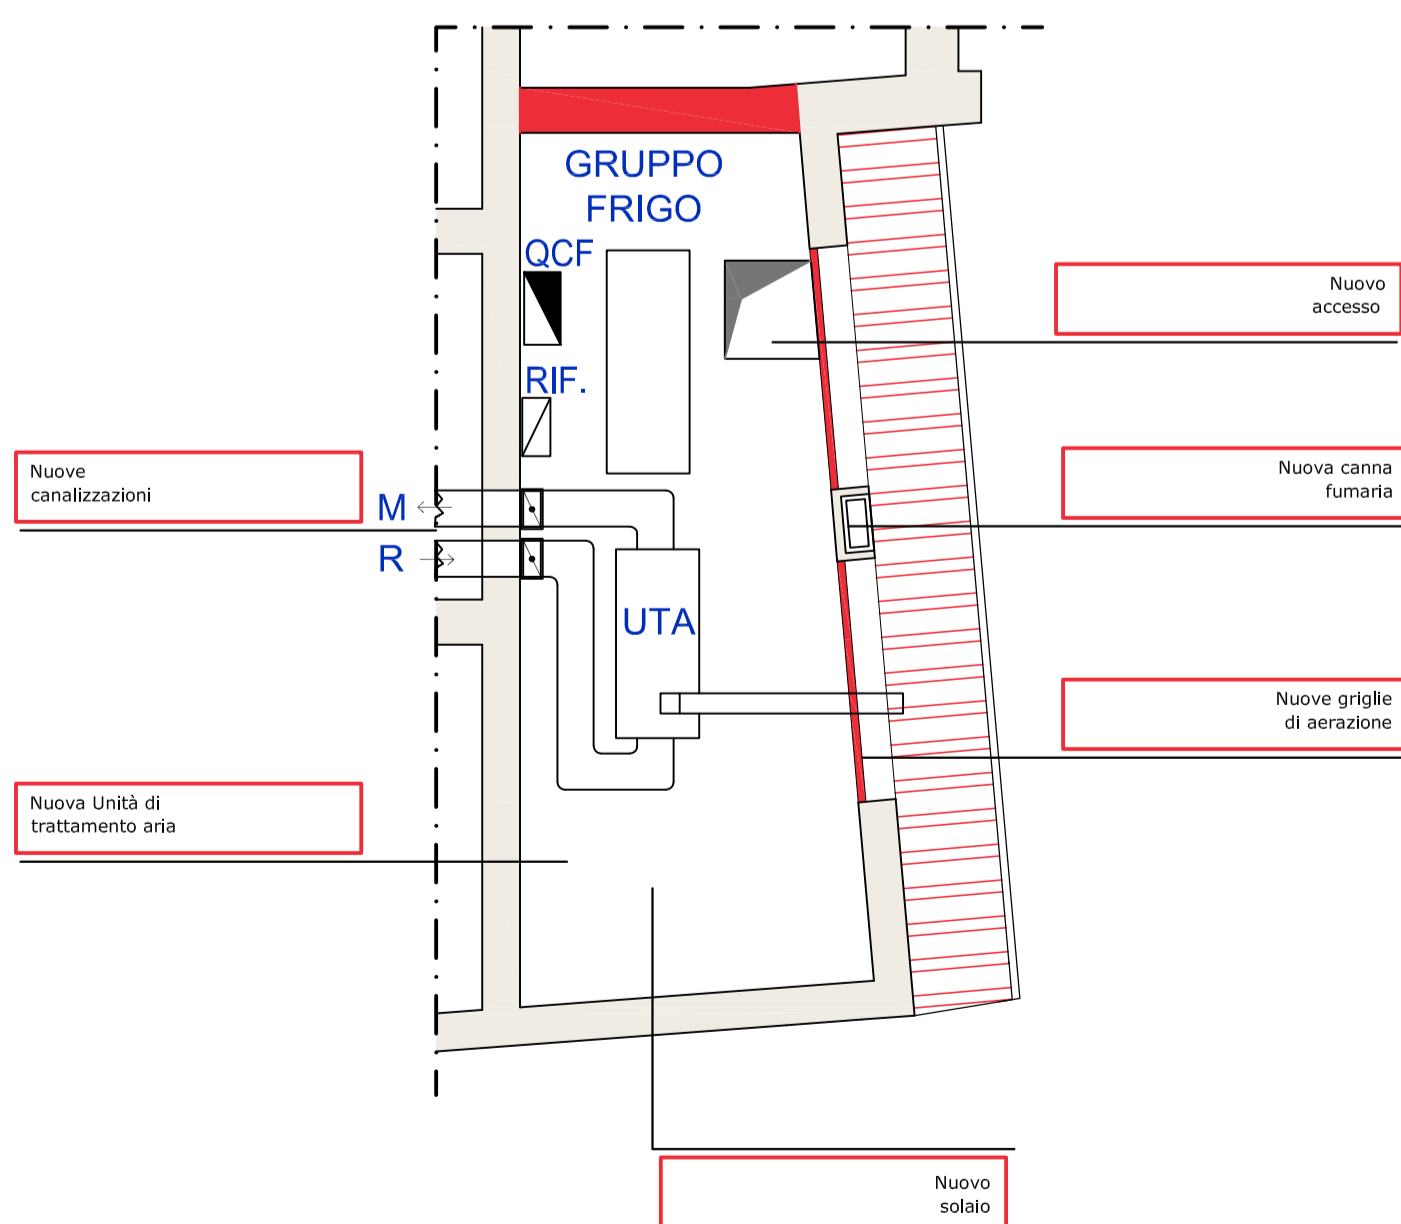

**NB**  
**MANICA LATO PARCO**  
 Gli interventi di finitura (tramezzature, bagni, pavimenti, sottofondi, intonaci di finitura e serramenti interni, terminali degli impianti) sono puramente indicativi, in quanto sono esclusi dall'intervento.

