CITTA' DI TORINO
Divisione Servizi Tecnici ed Edilizia per i Servizi Culturali-Sociali-Commerciali
SETTORE EDIFICI PER LA CULTURA
Polo Corso Duca degli Abruzzi 24 - 10129 Torino

RESTAURO ED ADEGUAMENTO FUNZIONALE DI PARTE DEL COMPLESSO MONUMENTALE CAVOURIANO DI SANTENA

PROGETTO DEFINITIVO

Responsabile Unico di Procedimento e Dirigente del Settore	Arch. Rosalba Stura
Progettisti opere architettoniche e di restauro	Ing. Flavio Aquilano Arch. Manuela Castelli Arch. Angela Fusco Arch. Cristina Volpi
Progettista opere impiantistiche	Ing. Alfonso Famà
Progettista opere della sicurezza	Dott. Gianni Chiamberlando
Collaboratori opere architettoniche	Geom. Romano Rago Geom. Manuele Valorelli
Collaboratori opere impiantistiche	P.I. Marco Cocca P.I. Francesco Ferrari P.I. Maurizio Genovese
Progettista opere strutturali	Prof. Ing. Giuseppe Pistone
Progettista opere del verde	Dott. Giannnichele Cirulli
Collaboratori opere del verde	Sig. Maurizio D'Agostino Sig. Francesco Macchia
Supporto al progetto per gli aspetti storici e museografici	Dott.ssa Caterina Theilung

EX SCUDERIE

I.M. IMPIANTO IDRICO-SANITARIO SCARICHI ALTIMETRICO

Scala elaborato	Scala plot	Emissione	Revisione	Disegnatore	
1:100	1:10	Maggio 2011	Ottobre 2011	P.I. F. FERRARI	T05-04P

LEGENDA

	Ammortizzatore idropneumatico di sovrapressione (anticolpo d'ariete) del tipo precostruito con sacco a carico di azoto dislocato in posizione ispezionabile ed antigelo
	Tubazione acqua fredda
	Tubazione acqua calda
	Tubazione ricircolo acqua calda
	Colonna montante Scarichi
	Colonna montante Impianti Idrici
	Tubazione scarico acque usate (lavabi)
	Tubazione scarico acque usate e nere
	Terminale di ventilazione scarichi
	Piletta di scarico
	Valvola d'intercettazione
	Rubinetti miscelatori a scelta del committente

Impianti di Scarico

Le pendenze minime adottabili per le varie diramazioni di scarico sono:
- diramazioni d'allacciamento degli apparecchi: p >= 1,5%;
- collettori di acque usate: p>= 1,5%;
- fognature interrate: p>= 1,5%;

I diametri minimi sono:
- lavabo: diam. 50 mm
- piatto doccia: diam. 50 mm
- bidet: diam. 50 mm
- vaso : diam. 90 mm
- lavastoviglie: diam 50 mm
- lavatrice: diam. 50 mm-
- colonna montante: diam. 110 mm
- collettore interrato: diam. 150 mm

Tubazioni in PVC - PN 10
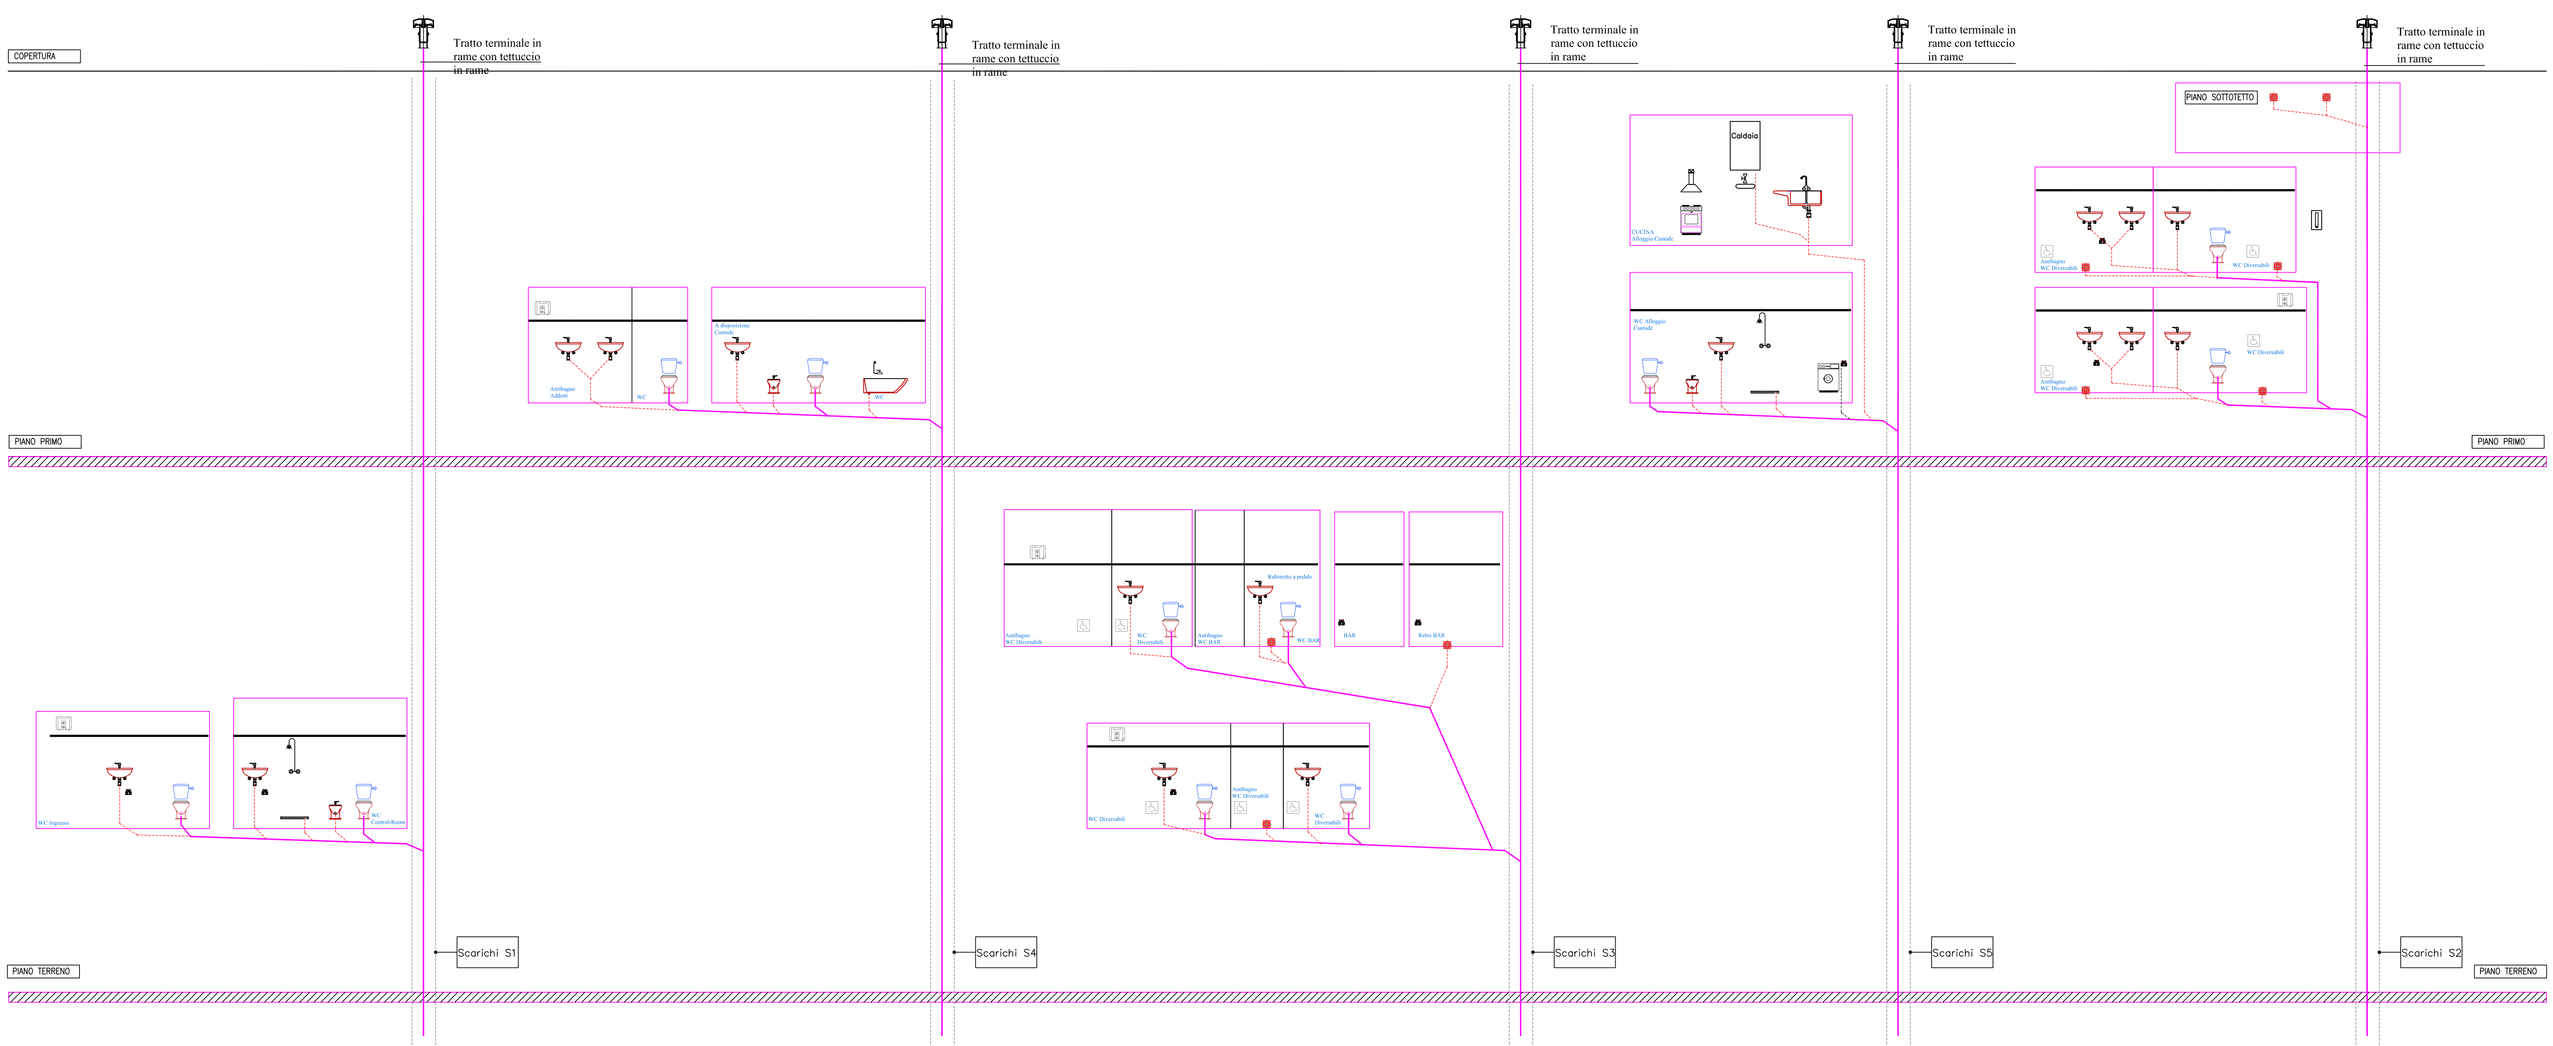
Occorrerà realizzare anche gli scarichi della condensa dei fan-coil a piano terra ed a piano primo e per la UTA a piano sottotetto.