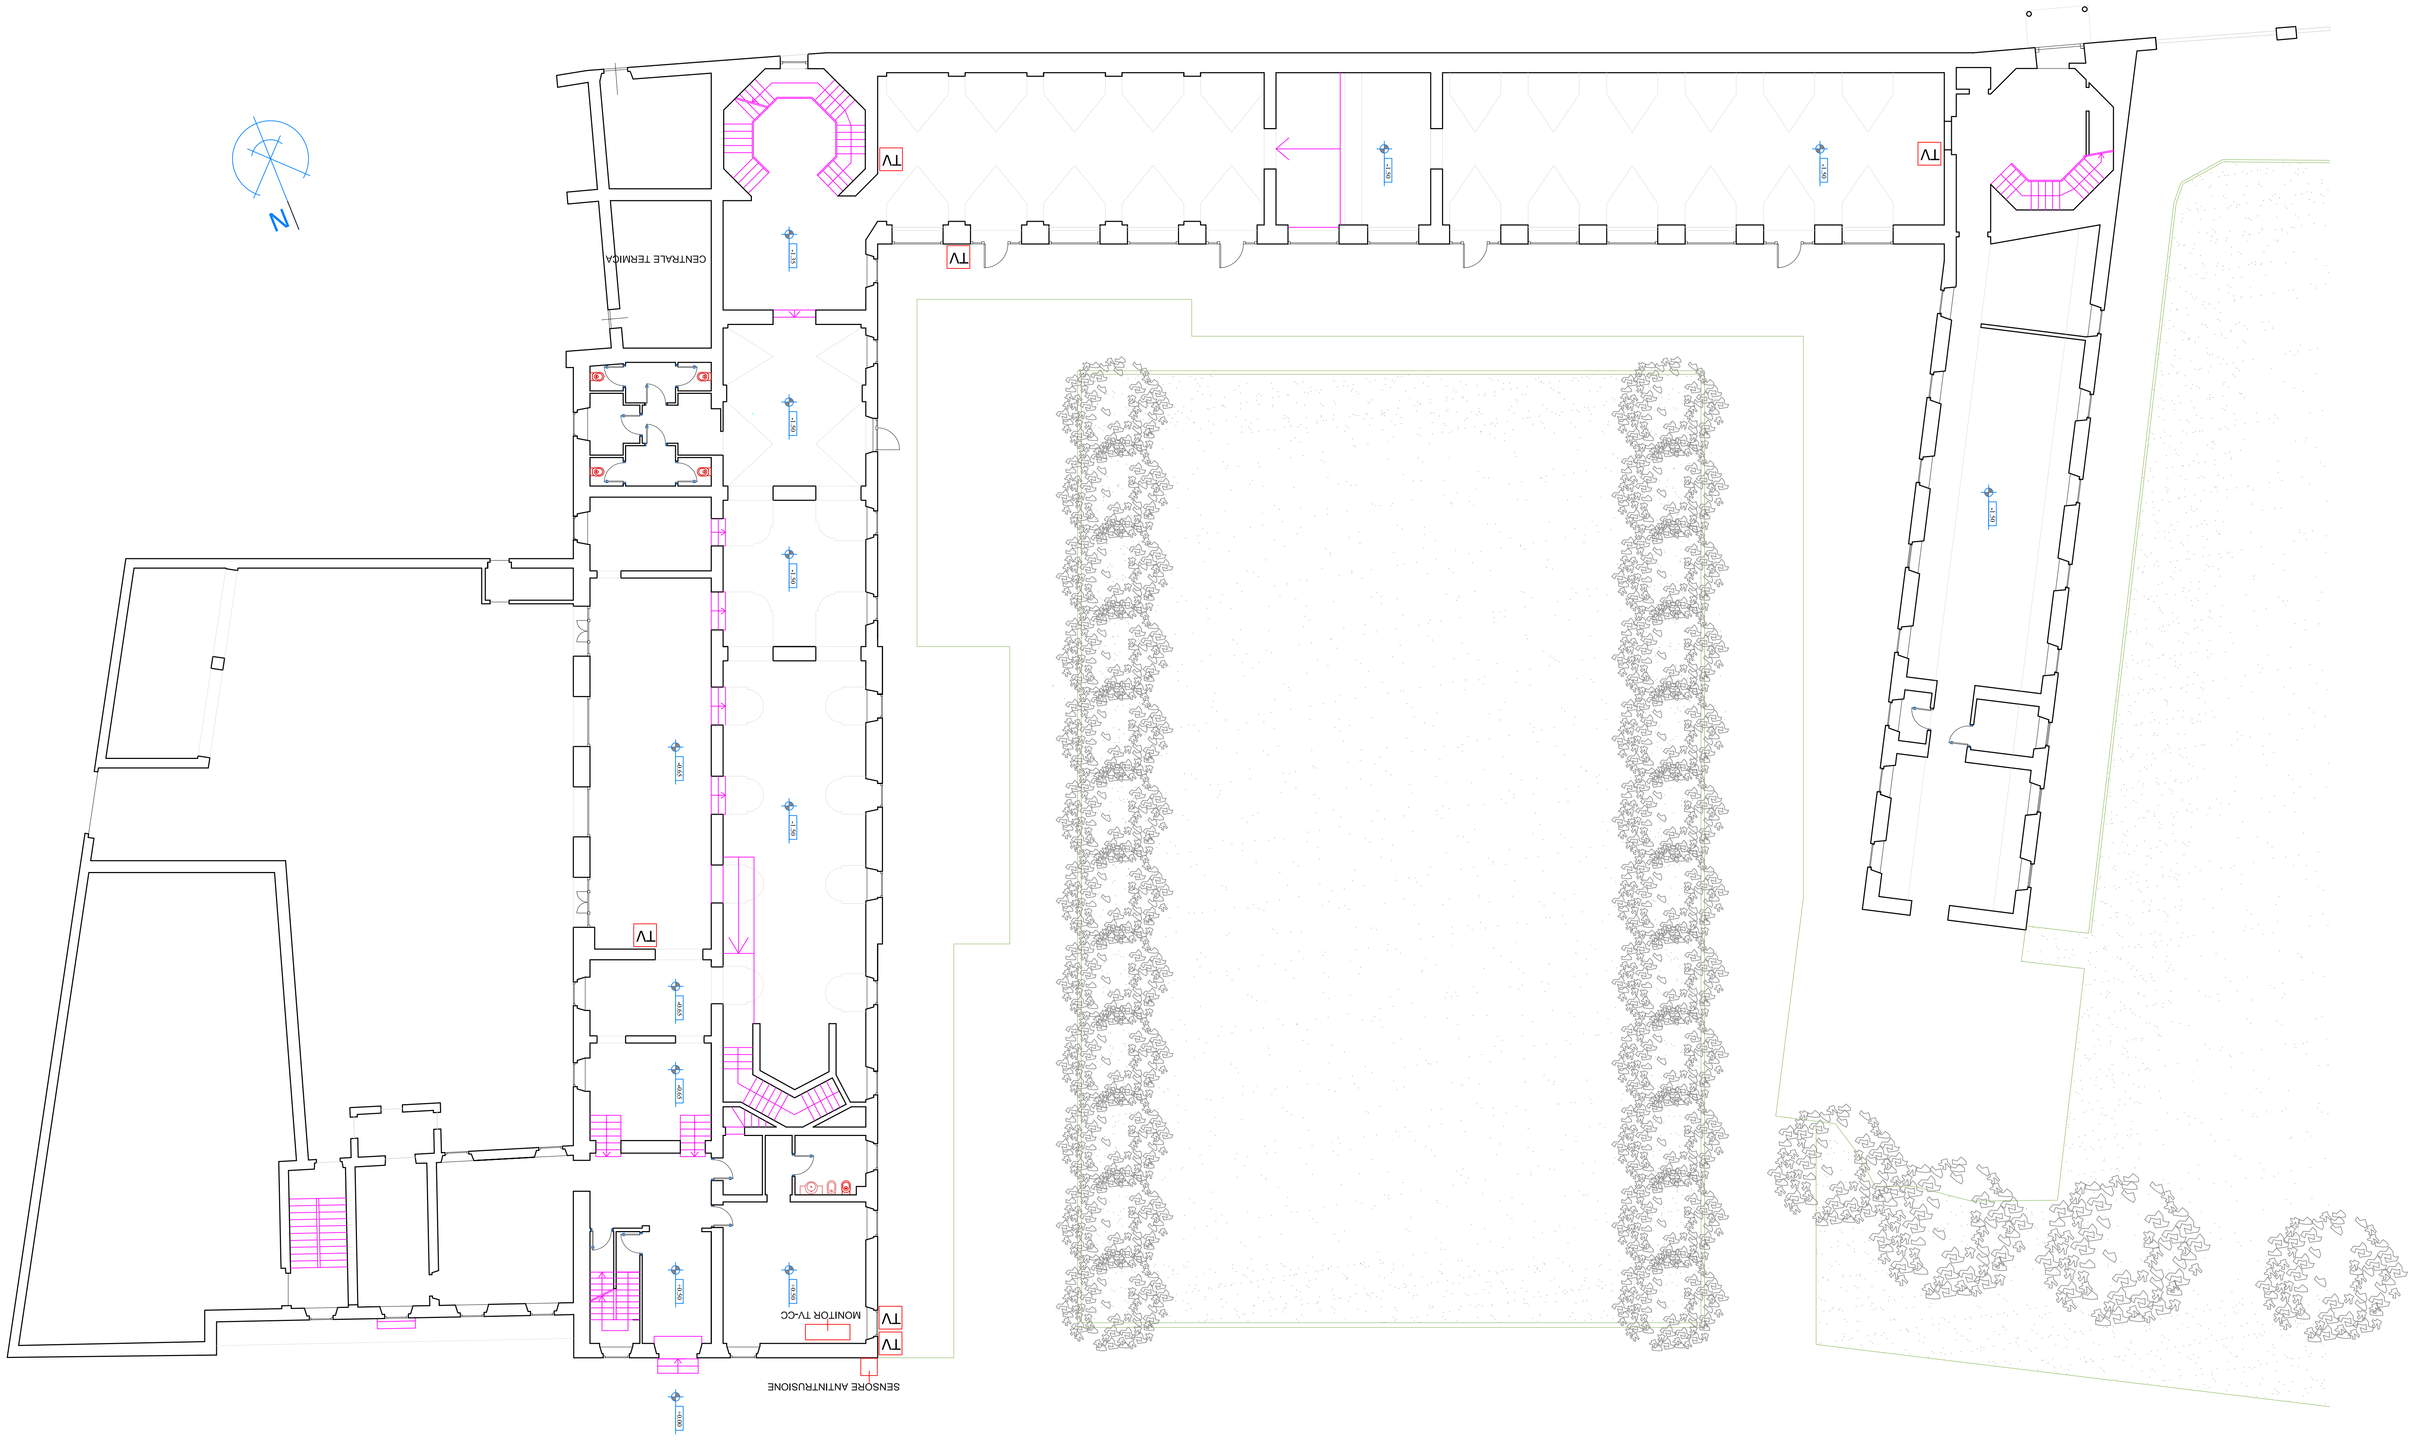

CITTA' DI TORINO
Direzione Servizi Tecnici ed Edilizia per i Servizi Culturali-Sociali-Commerciali
SETTORE EDIFICI PER LA CULTURA
P.zza Corpus Domini 1/26

RESTAURO ED ADEGUAMENTO FUNZIONALE DI PARTE DEL COMPLESSO MONUMENTALE CAVOURIANO DI SANTENA

STATO DI FATTO

Responsabile Unico di Procedimento e Dirigente del Settore	Arch. Rosalba Spura
Progettisti opere architettoniche e di restauro	Ing. Flavio Aquilino Arch. Manuela Castelli Arch. Angela Fusco Arch. Cristina Vogli
Progettista opere impiantistiche	Ing. Alfonso Farina
Progettista opere della sicurezza	Dott. Claudio Chiamberlando
Collaboratori opere architettoniche	Geom. Romano Rago Geom. Manuele Valcelli
Collaboratori opere impiantistiche	P.I. Marco Ceccia P.I. Francesco Ferrari P.I. Maurizio Cimmese
Progettista opere strutturali	Prof. Ing. Giuseppe Pistone
Progettista opere del verde	Dott. Gianmichele Cirulli
Collaboratori opere del verde	Sig. Maurizio D'Agostino Sig. Francesco Macchia
Supporto al progetto per gli aspetti storici e museografici	Dott.ssa Caterina Thelaing

EX SCUDERIE - PIANTA PIANO TERRA
RILIEVO IMPIANTI TV-CC

Scala elaborato	Scala fgbr	Emissione	Revisione	Disegnatore
1:100	1:10	Aprile 2011	Ottobre 2011	P.I. F. FERRARI

CONSULTO DISEGNO DI CONCORSO

E07-01R