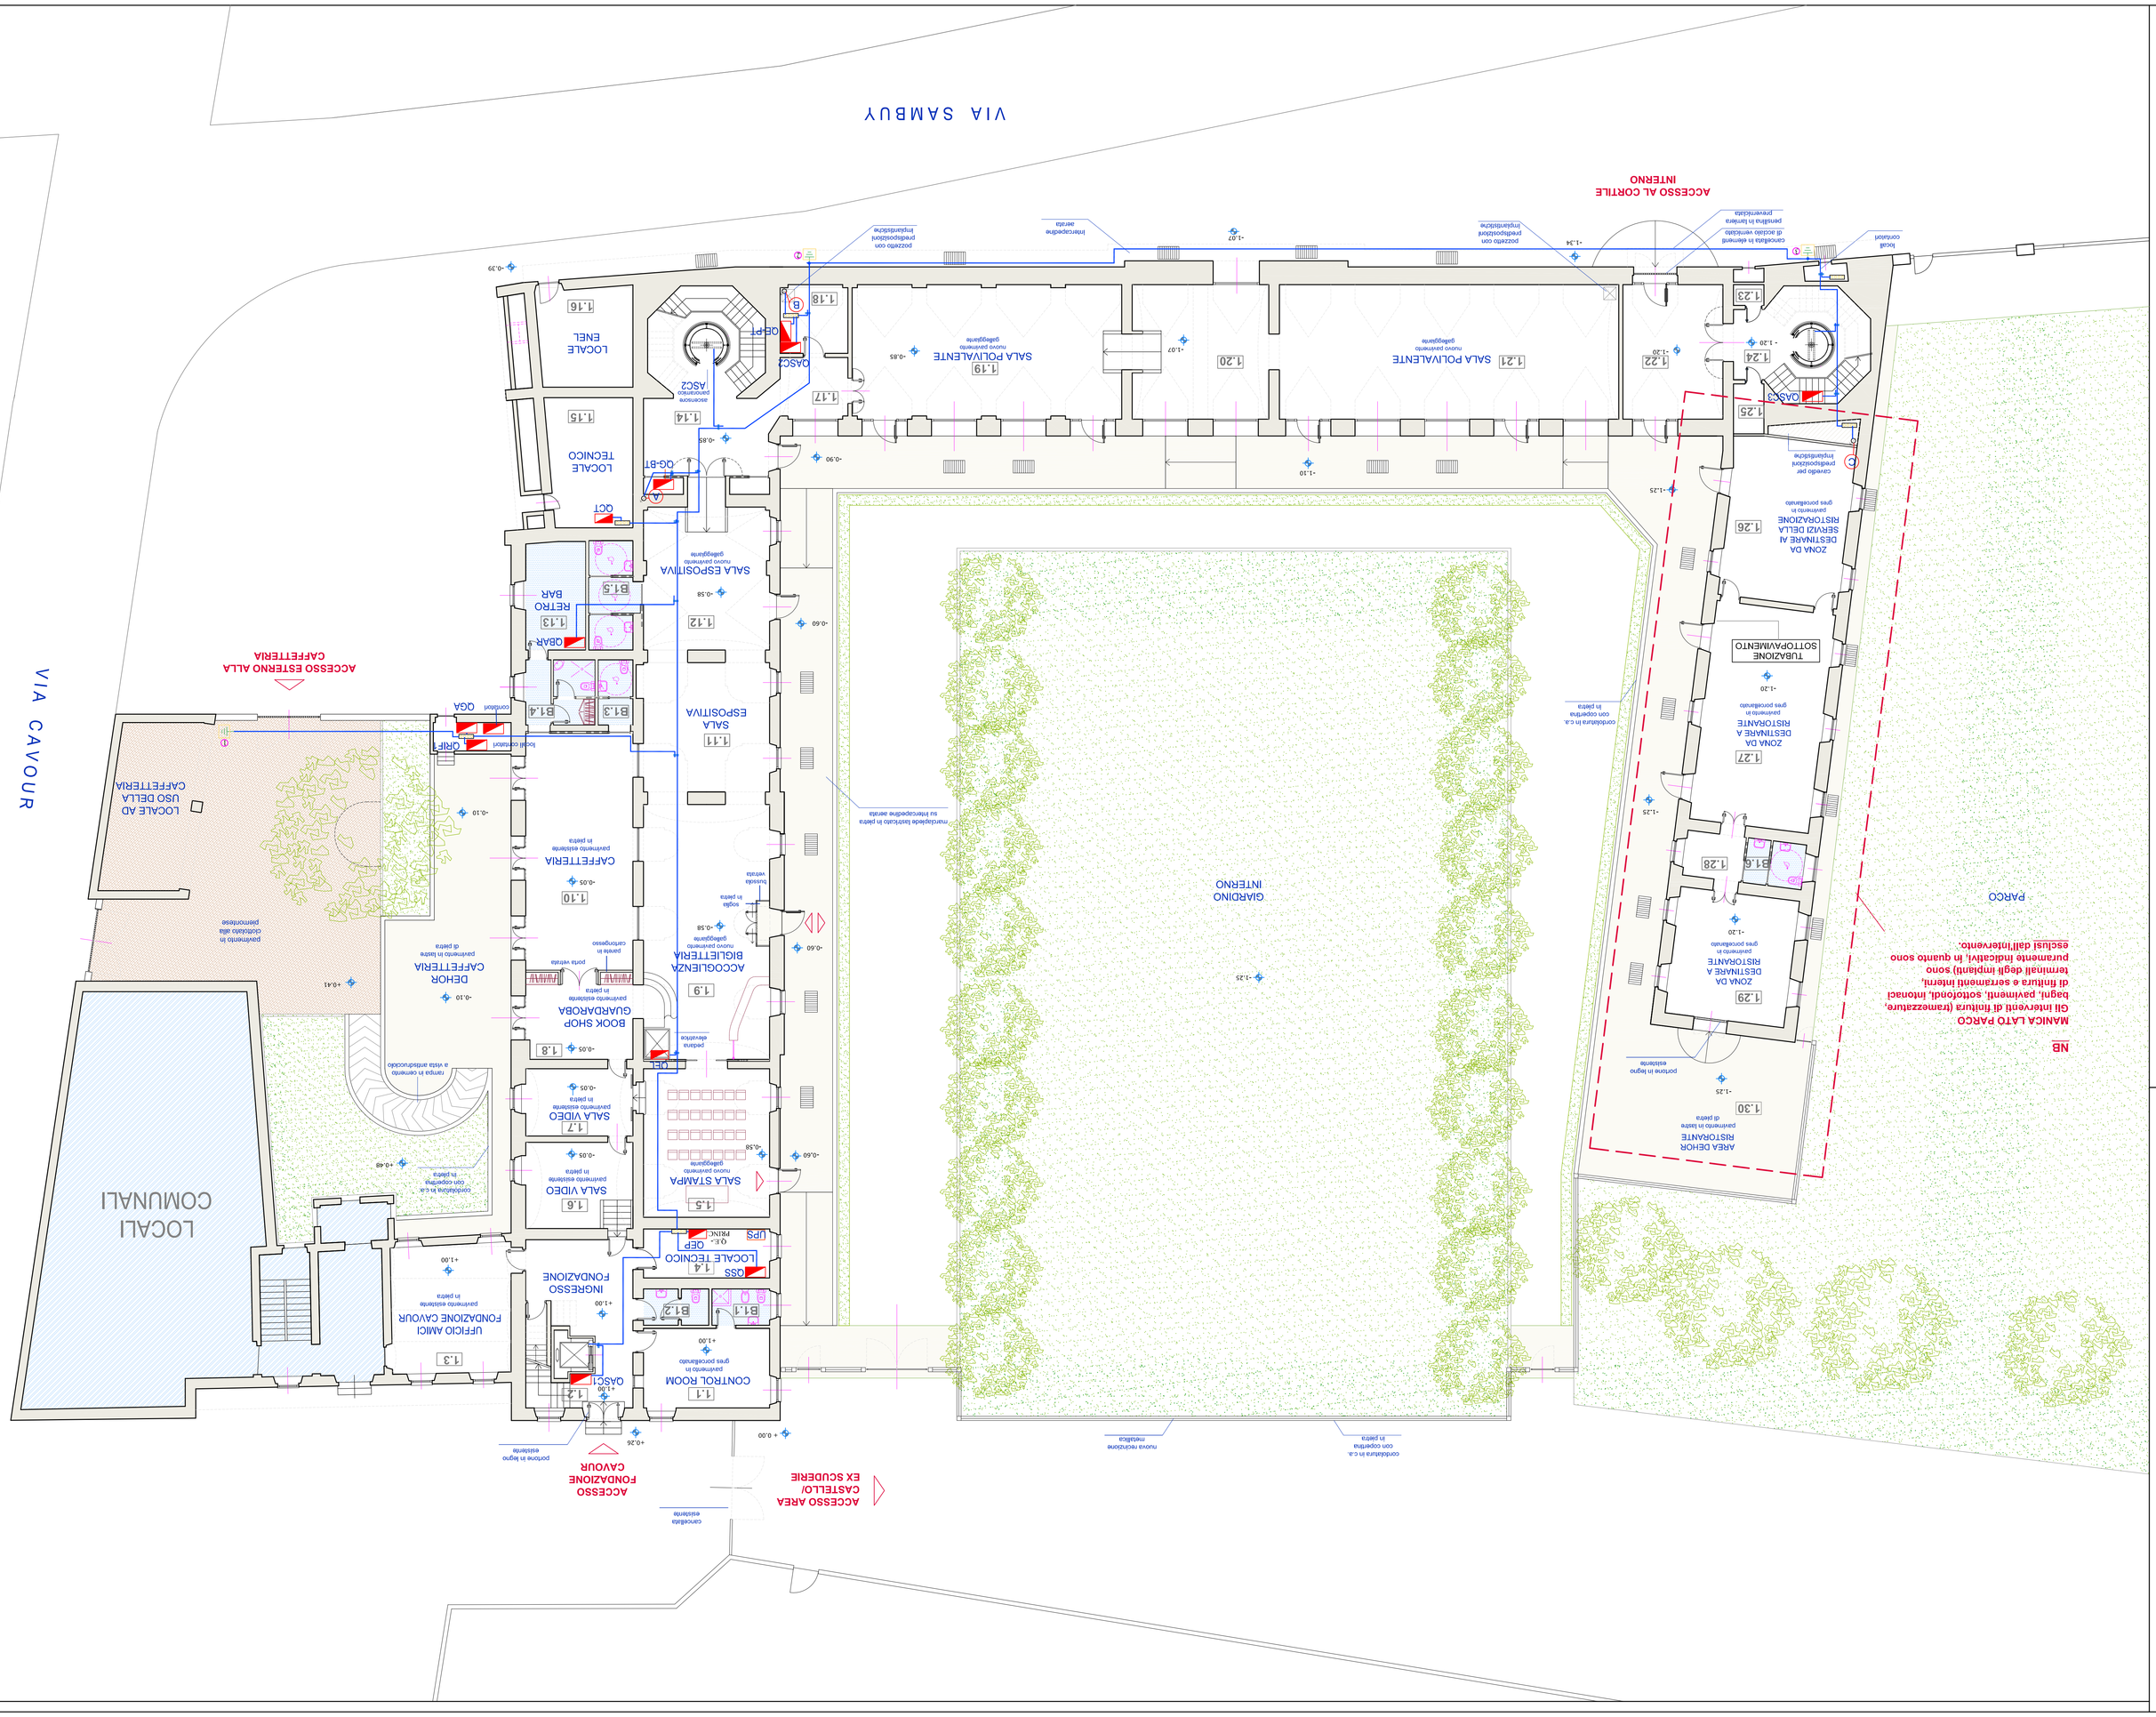

NB

MANICA LATO PARCO
Gli interventi di finitura (tramezzature, bagni, pavimenti, sottofondi, intonaci di finitura e serramenti interni, termini degli impianti) sono puramente indicativi, in quanto sono esclusi dall'intervento.

LEGENDA

	DISPENSORE A PICCHETTO ISPEZIONABILE
	DISPENSORE A PICCHETTO NON ISPEZIONABILE
	COLLETTORE PRINCIPALE DI TERRA
	DISPENSORE ORIZZONTALE IN CORDA DI RAME NUDA DI SEZIONE 95mm² INTERRATO A 50-60 cm
	CONDUTTORI DI PROTEZIONE E DI TERRA

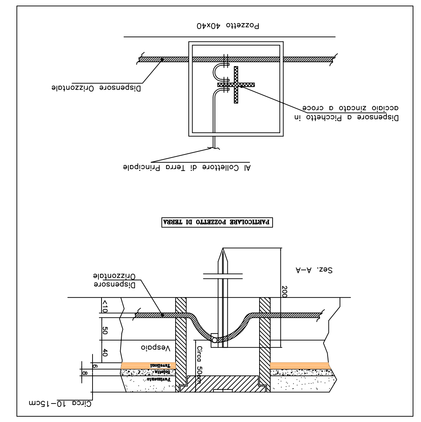

CITTA' DI TORINO
Divisione Servizi Tecnici ed Edilizia per i Servizi Culturali-Sociali-Commerciali
SETTORE EDIFICI PER LA CULTURA
Piazza Corpus Domini 1/E

RESTAURO ED ADEGUAMENTO FUNZIONALE DI PARTE DEL COMPLESSO MONUMENTALE CAVOURIANO DI SANTENA

PROGETTO DEFINITIVO

Responsabile Unico di Procedimento e Dirigente del Settore	Arch. Rosalba Stura
Progettisti opere architettoniche e di restauro	Ing. Flavio Aquilano Arch. Manuela Castelli Arch. Angela Fusco Arch. Cristina Volpi
Progettista opere impiantistiche	Ing. Alfonso Famà
Progettista opere della sicurezza	Dott. Claire Chamberlando
Collaboratori opere architettoniche	Geom. Romano Rago Geom. Manuele Valcelli
Collaboratori opere impiantistiche	P.I. Marco Cocca P.I. Francesco Ferrari P.I. Maurizio Genovese
Progettista opere strutturali	Prof. Ing. Giuseppe Pistone
Progettista opere del verde	Dott. Giannichele Cirulli
Collaboratori opere del verde	Sig. Maurizio D'Agostino Sig. Francesco Macchia
Supporto al progetto per gli aspetti storici e museografici	Dott.ssa Caterina Thelling

EX SCUDERIE - PIANTA PIANO TERRA
PLANIMETRIA IMPIANTO DI TERRA

Scala elaborato	Scala plot	Emissione	Revisione	Disegnatore	
1:100	1:10	Maggio 2011	Ottobre 2011	P.I. F. FERRARI	E01-03P