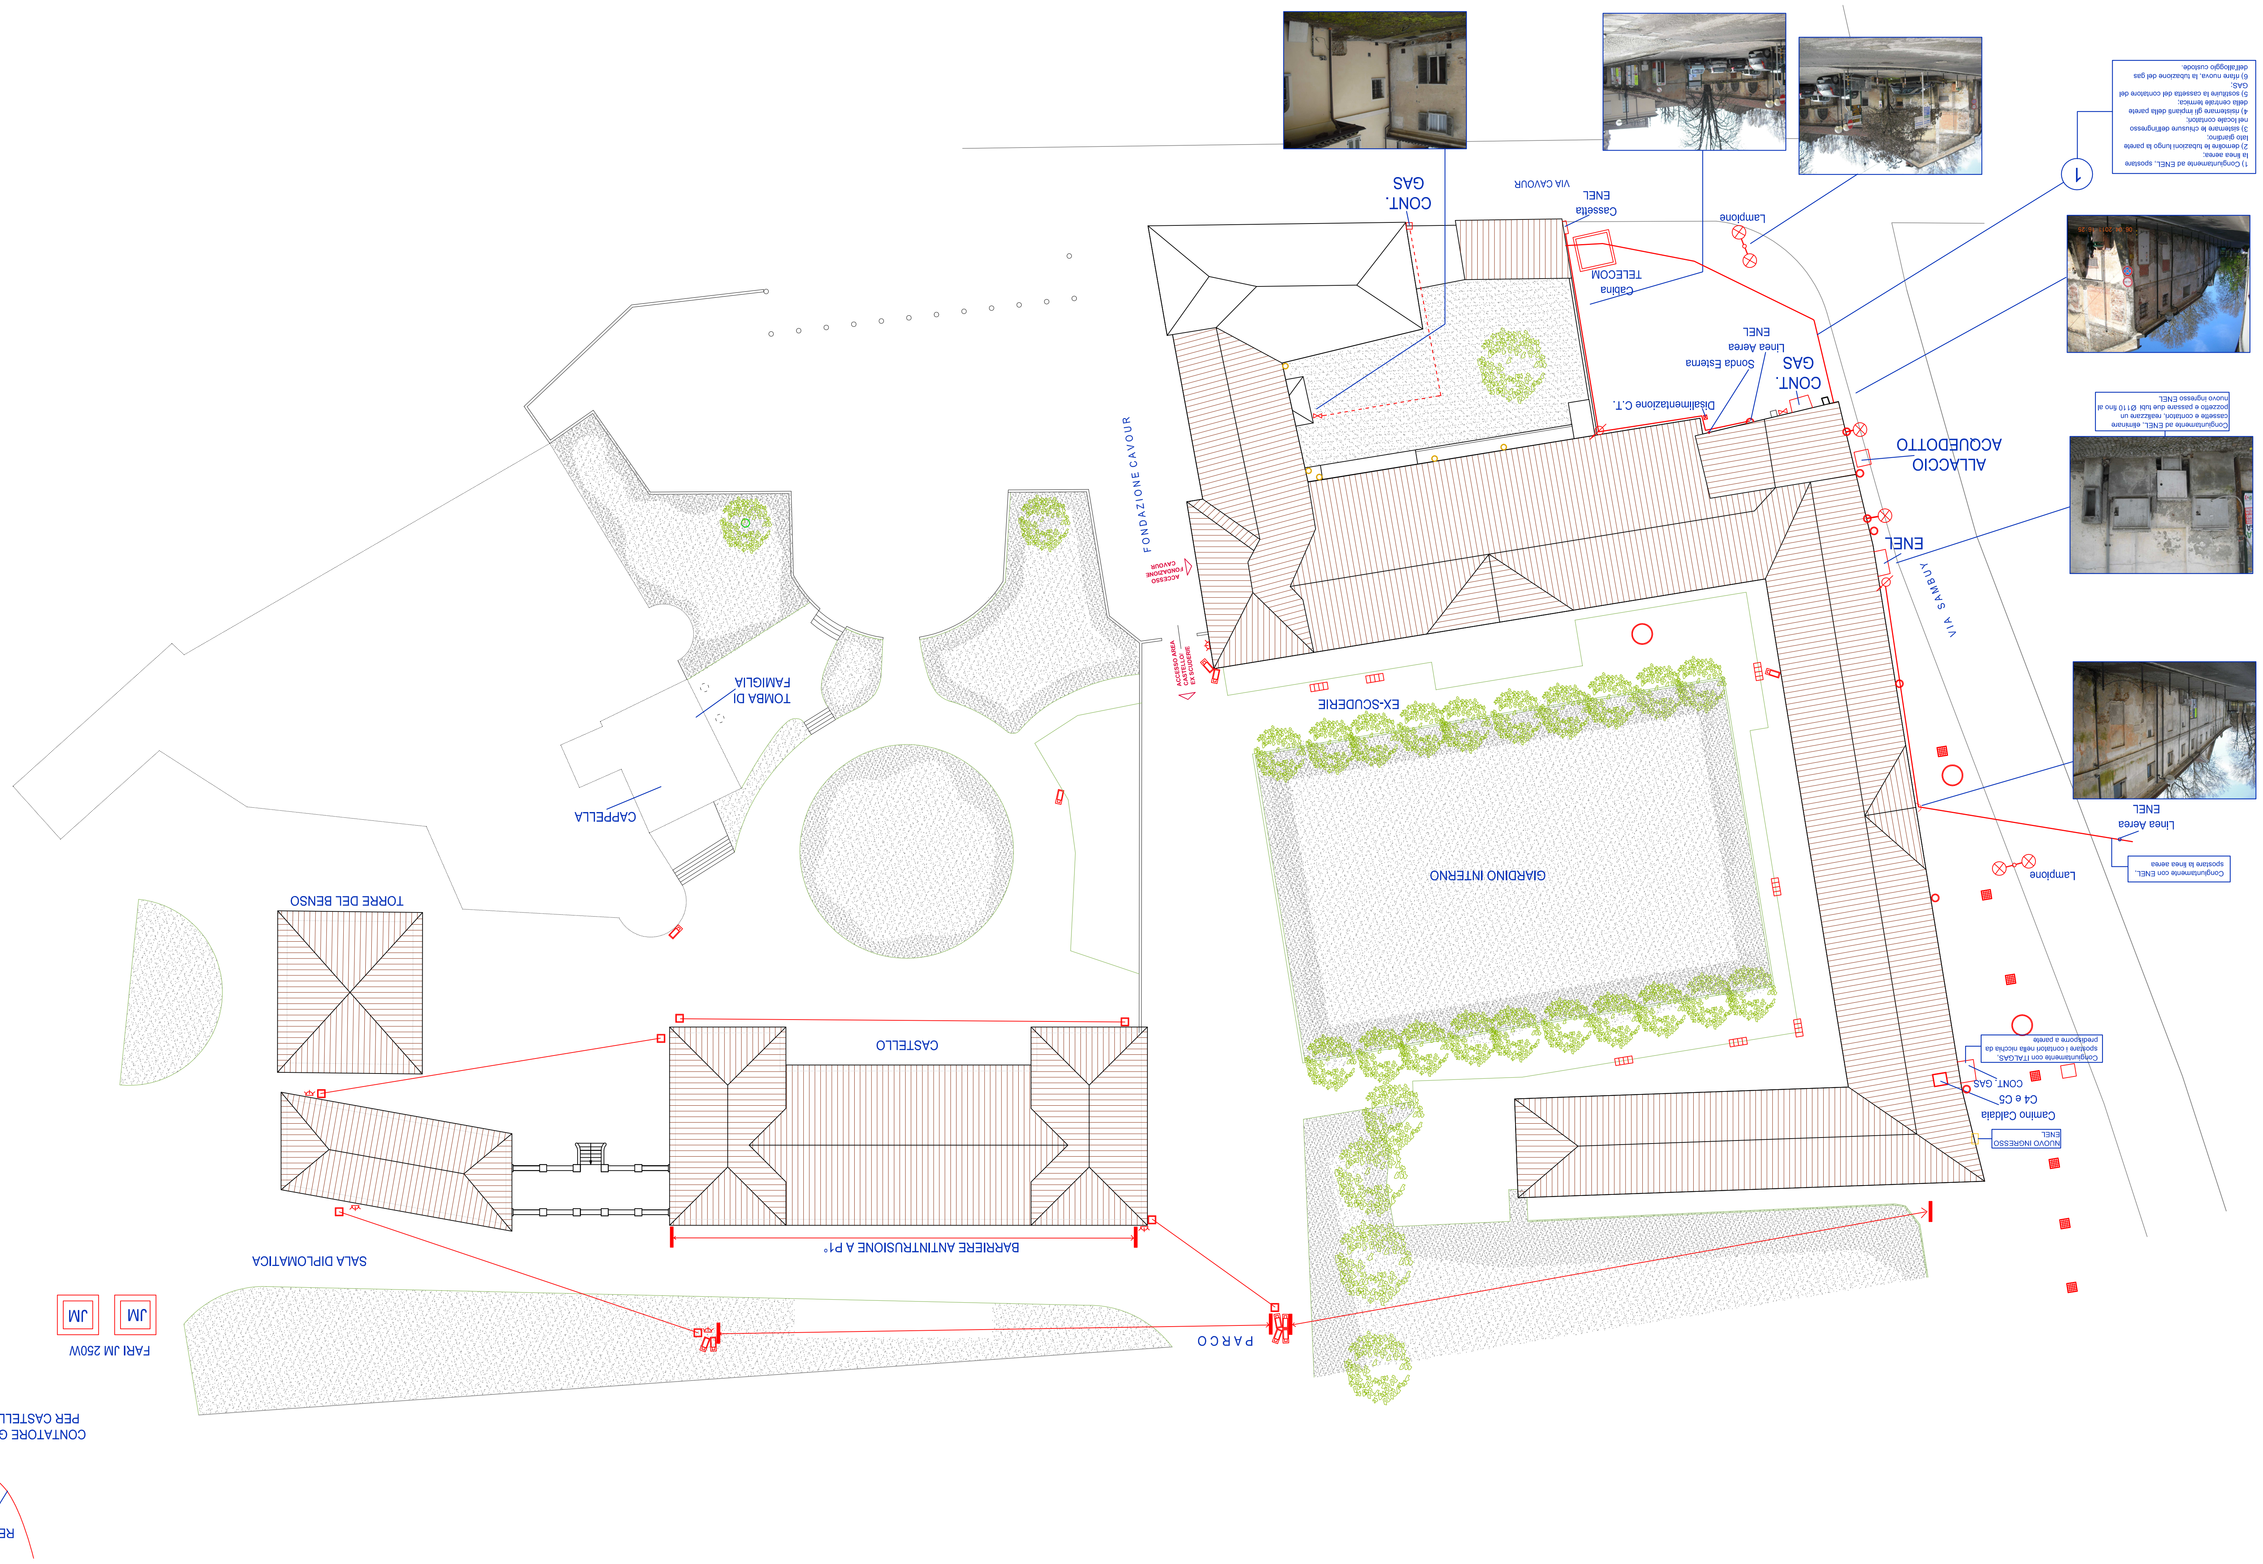

1) Congiuntamente ad ENEL, spostare la linea aerea;
2) demolire la tubazioni lungo la parete lato giardino;
3) sezionare le chiusure dell'impianto nel locale consorzio;
4) rilasciare gli impianti della parete ENEL;
5) sezionare la cassetta del contatore del gas dell'alloggio custode.

TV TELECAMERA

TELECAMERA PER ESTERNO

BARRIERA ANTINTRUSIONE

BARRIERA ANTINTRUSIONE

SENSORE ANTINTRUSIONE

TELECAMERE: 4 PER IL PARCO
4 PER IL CASTELLO (ESTERNO)
11 PER IL CASTELLO (INTERNO)
3 PER LE SCUDERIE (ESTERNO)
3 PER LE SCUDERIE (INTERNO)

CAVITOIE 40X40

CAVITOIE

VALVOLE D'INTERCETTAZIONE GAS

PLUVIALI

Congiuntamente ad ENEL eliminare
cassette e contatori, realizzare un
nuovo impianto ENEL

Congiuntamente con ENEL
spostare il contatore da 0'10 fino al
nuovo impianto ENEL

CITTA' DI TORINO
Direzione Servizi Tecnici ed Edilizia per i Servizi Culturali-Sociali-Commerciali
SETTORE EDIFICI PER LA CULTURA
Piazza Cesare Augusto 7/7/8

RESTAURO ED ADEGUAMENTO FUNZIONALE DI PARTE DEL COMPLESSO MONUMENTALE CAVOURIANO DI SANTENA

PROGETTO DEFINITIVO

Responsabile Unico di Procedimento e Direttore dei Lavori	Arch. Rosalba Saura
Progettisti opere architettoniche e di restauro	Ing. Flavio Aquilino Arch. Angela Lucio Capelli Arch. Manuela Lovera Arch. Cristina Vogli
Progettista opere impiantistiche	Ing. Alfonso Fama
Progettista opere della sicurezza	Dott. Claire Chamberlando
Collaboratori opere architettoniche	Geom. Simona Rapa Geom. Maurizio Valelli
Collaboratori opere impiantistiche	P.I. Marco Cocca P.I. Maurizio Cimonese
Progettista opere strutturali	Prof. Ing. Giuseppe Pitone
Progettista opere del verde	Dott. Giancarlo Chiaia
Collaboratori opere del verde	Sig. Maurizio D'Agostino Sig. Francesco Macchia
Supporto al progetto per gli aspetti storici e museografici	Dott.ssa Caterina Theburg

PLANIMETRIA GENERALE DEL COMPLESSO
IMPIANTI ESTERNI

Scala elaborato	Scala plot	Emissione	Revisione	Disegnatore
1:100	1:10	Maggio 2011	Ottobre 2011	P.I. F. FERRARO

E02-01P

ARCHITETTURA CONTEMPORANEA