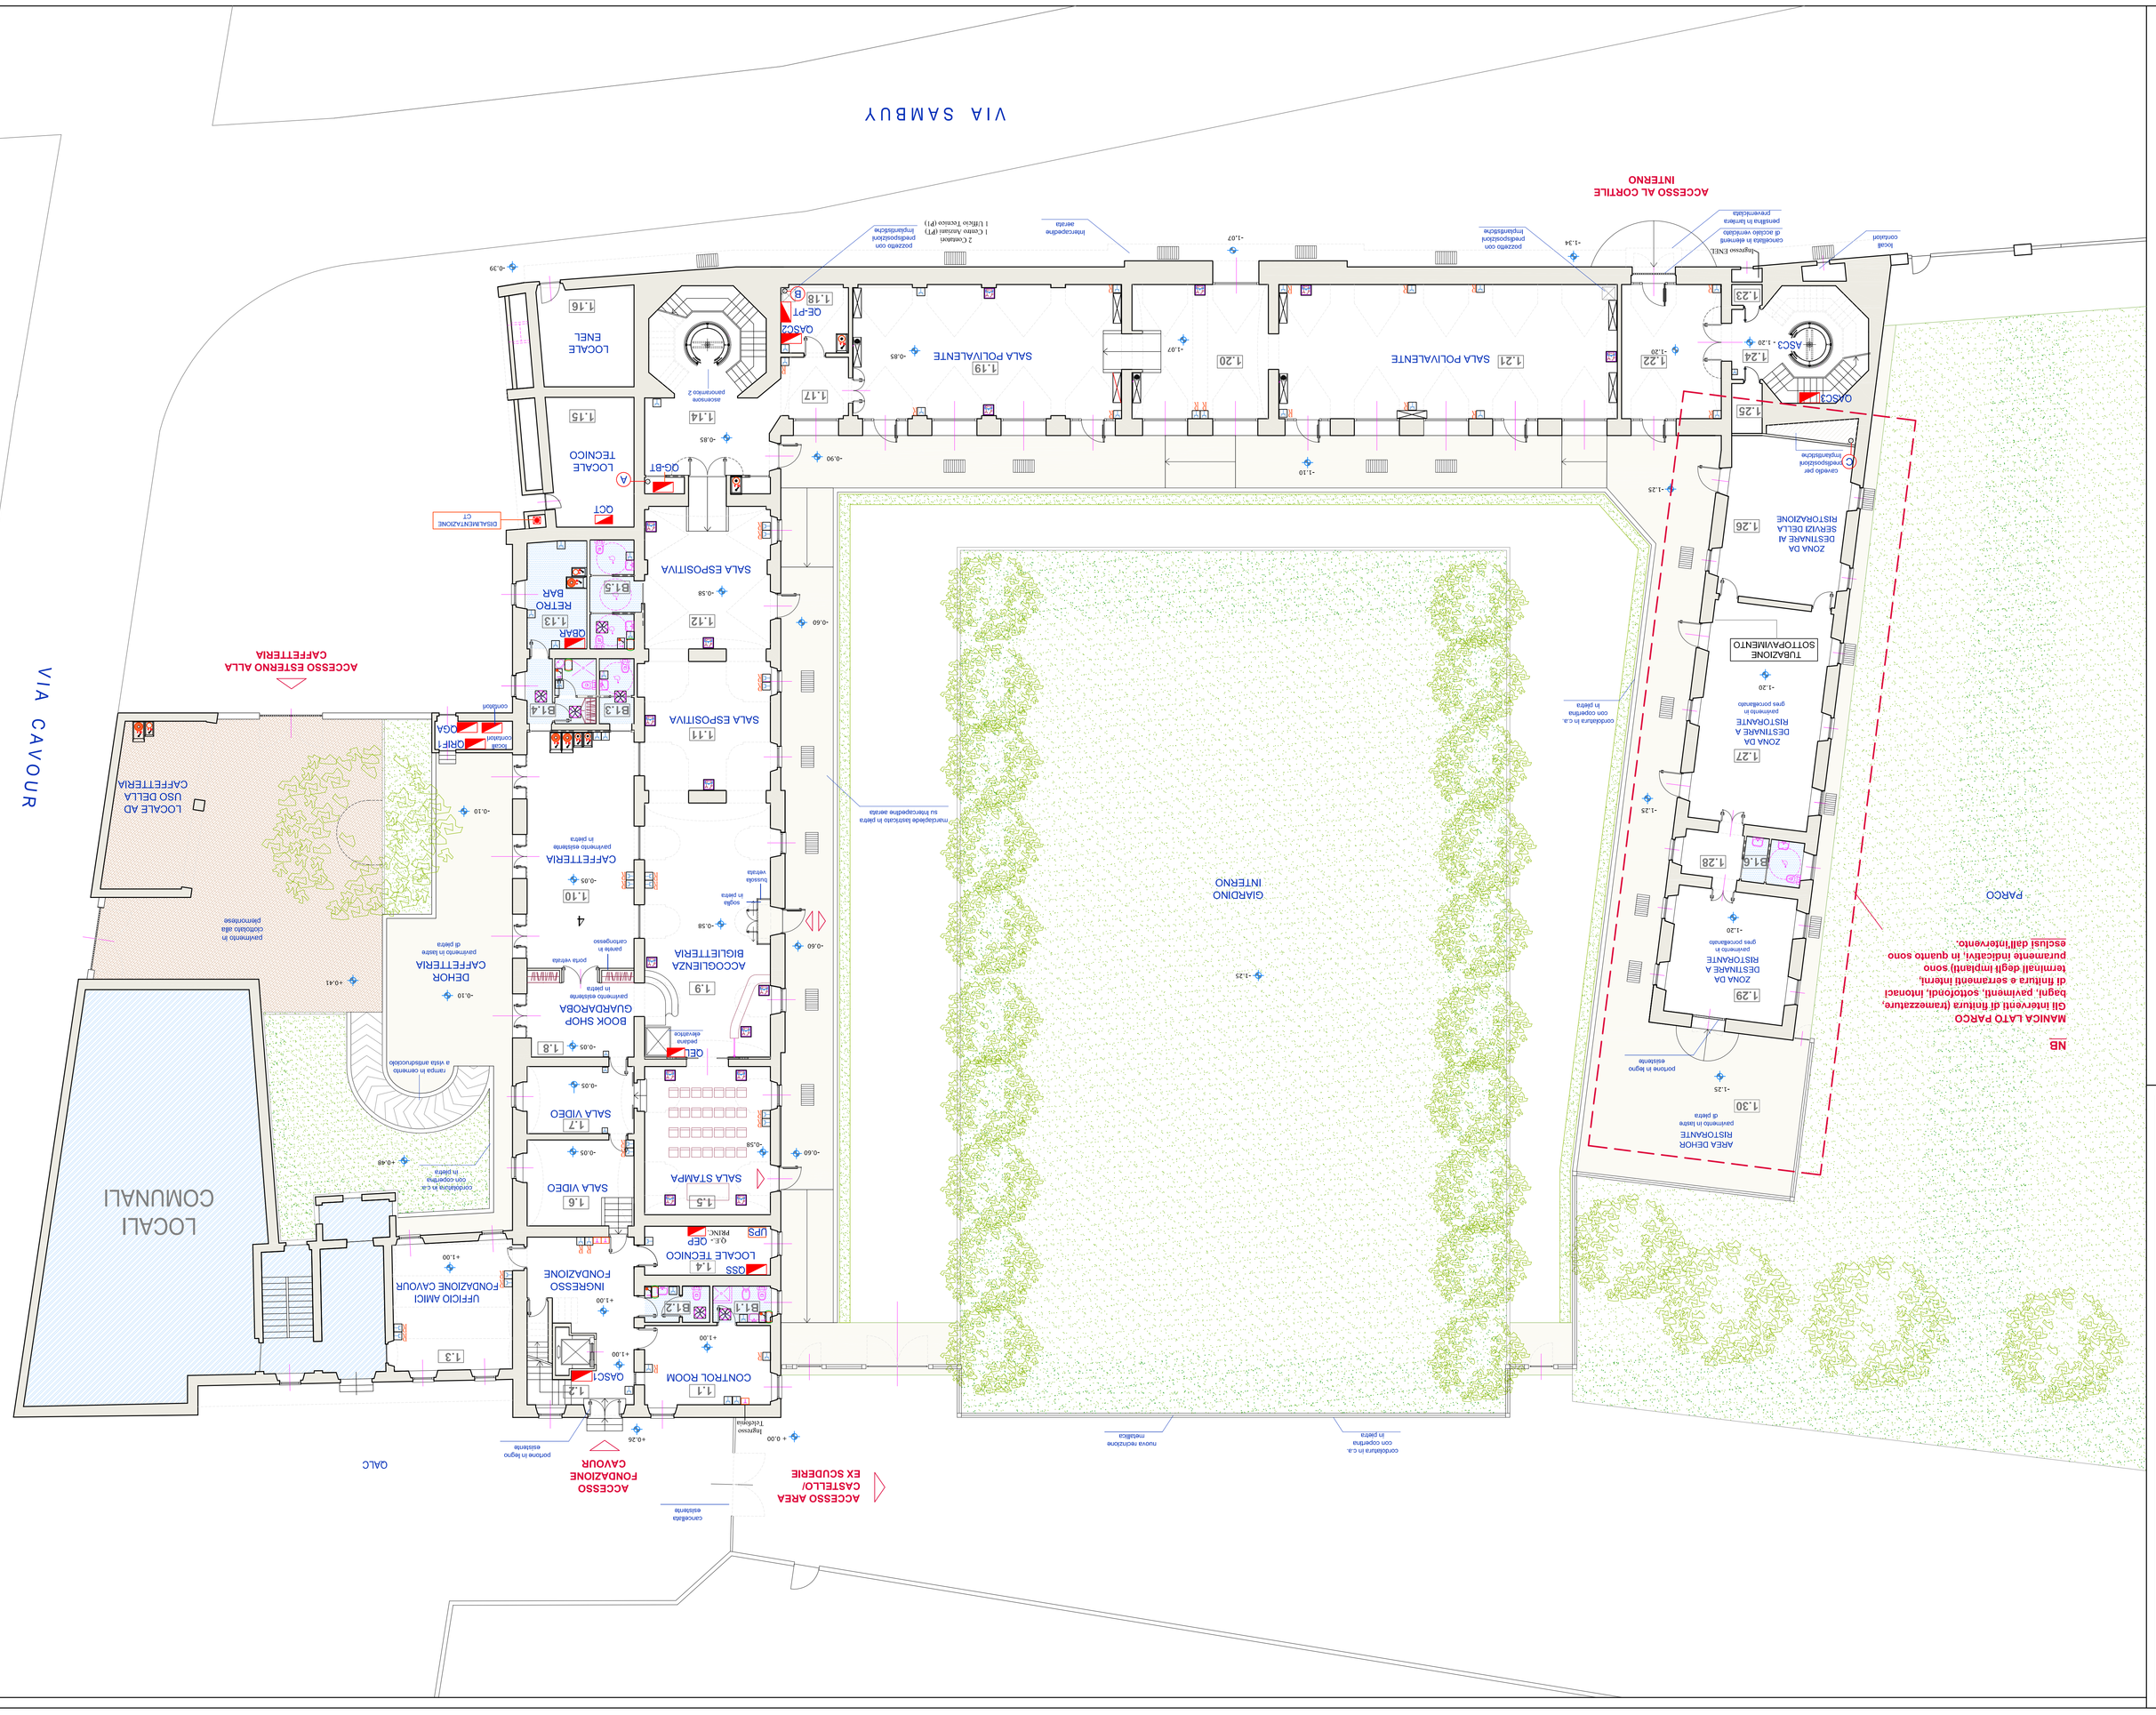

NB

MANICA LATO PARCO
Gli interventi di finitura (tramezzature, bagni, pavimenti, sottofondi, intonaci di finitura e serramenti interni, temporaneamente indicativi, sono puramente indicativi in quanto sono oggetti dall'intervento.

PRESE FM COSTituita da MT AUT CH4 PRESA 10/16 SCHKO + 18PRESA + PREDISPOSIZIONE PER TELEFONI

PRESE ESISTENTI CHE RIMANGONO

PRESE TELEFONICA

INTERRUTTORE AUTOMATICO C10

QUADRO ELETTRICO

Gruppo Interbytine Bipolare e presa FM posti dentro cassetta IP55 per dipolar elettrico

BOLLE

Gruppo Presa Rappresentato con Quantità di radiotermostato costituito da interfaccia magneto-termica 16A + 1 presa UNEL 16A+T + 1 Bipresa 10/16 +1 predisposizione per Presa Telef. e Dati

PRESE FM 10/16 ALLOGGIO O/STOCE

PRESE FM COMUNANTA 10/16 ALLOGGIO O/STOCE

PRESE TELEFONICA ALLOGGIO O/STOCE

PRESE TV ALLOGGIO O/STOCE

MODULO TONO POSTO ALTIMENO CON MONITOR

ESTRATTORE ARIA WC

Presa CEE 16 A – 3fase (4P+T)

Presa CEE 32 A – 3fase (4P+T)

Pulsante disalimentazione CENTRALE TERMICA

NOTA:
il quadro elettrico principale esistente va ruotato di 90°

Fan-Coil Esistente tipo: Sabiana 2 tubi VS92-MN/43
provvisto di vasca/tta per scarico condensa
e senza regolazione

Responsabile Unico di Procedimento e Dirigente del Settore	Arch. Sonia Sura
Progettisti opere architettoniche e di restauro	Ing. Fulvio Adalino Arch. Manuela Cantù Arch. Angela Fazio Arch. Cristina Vogi
Progettista opere impiantistiche	Ing. Alfonso Fanà
Progettista opere della sicurezza	Dott. Gianni Chiamberlando
Collaboratori opere architettoniche	Geom. Romeo Ago Geom. Manuela Valelli
Collaboratori opere impiantistiche	P.I. Mario Cocca P.I. Francesco Ferrari P.I. Maurizio Genovese
Progettista opere strutturali	Prof. Ing. Giuseppe Pistone
Progettista opere del verde	Dott. Giannicchie Cirulli
Collaboratori opere del verde	Sig. Maurizio D'Agostino Sig. Francesco Macchia
Supporto al progetto per gli aspetti storici e museografici	Dott.ssa Caterina Theiling

EX SCUDERIE - PIANTA PIANO TERRA
IMPIANTO FM TELEFONIA-DATI e FAN-COIL

Scala elaborato	Data	Emissione	Revisione	Disegnatore	
1:100	1:10	Maggio 2011	Ottobre 2011	P.I. F. FERRARI	E04-01P

PROGETTO DEFINITIVO

RESTAURO ED ADEGUAMENTO FUNZIONALE DI PARTE DEL COMPLESSO MONUMENTALE CAVOURIANO DI SANTENA

CITTA' DI TORINO
Direzione Servizi Tecnici ed Edilizia per i Servizi Culturali-Sociali-Commerciali
SETTORE EDIFICI PER LA CULTURA
Piazza Carlo Felice 1/2/3