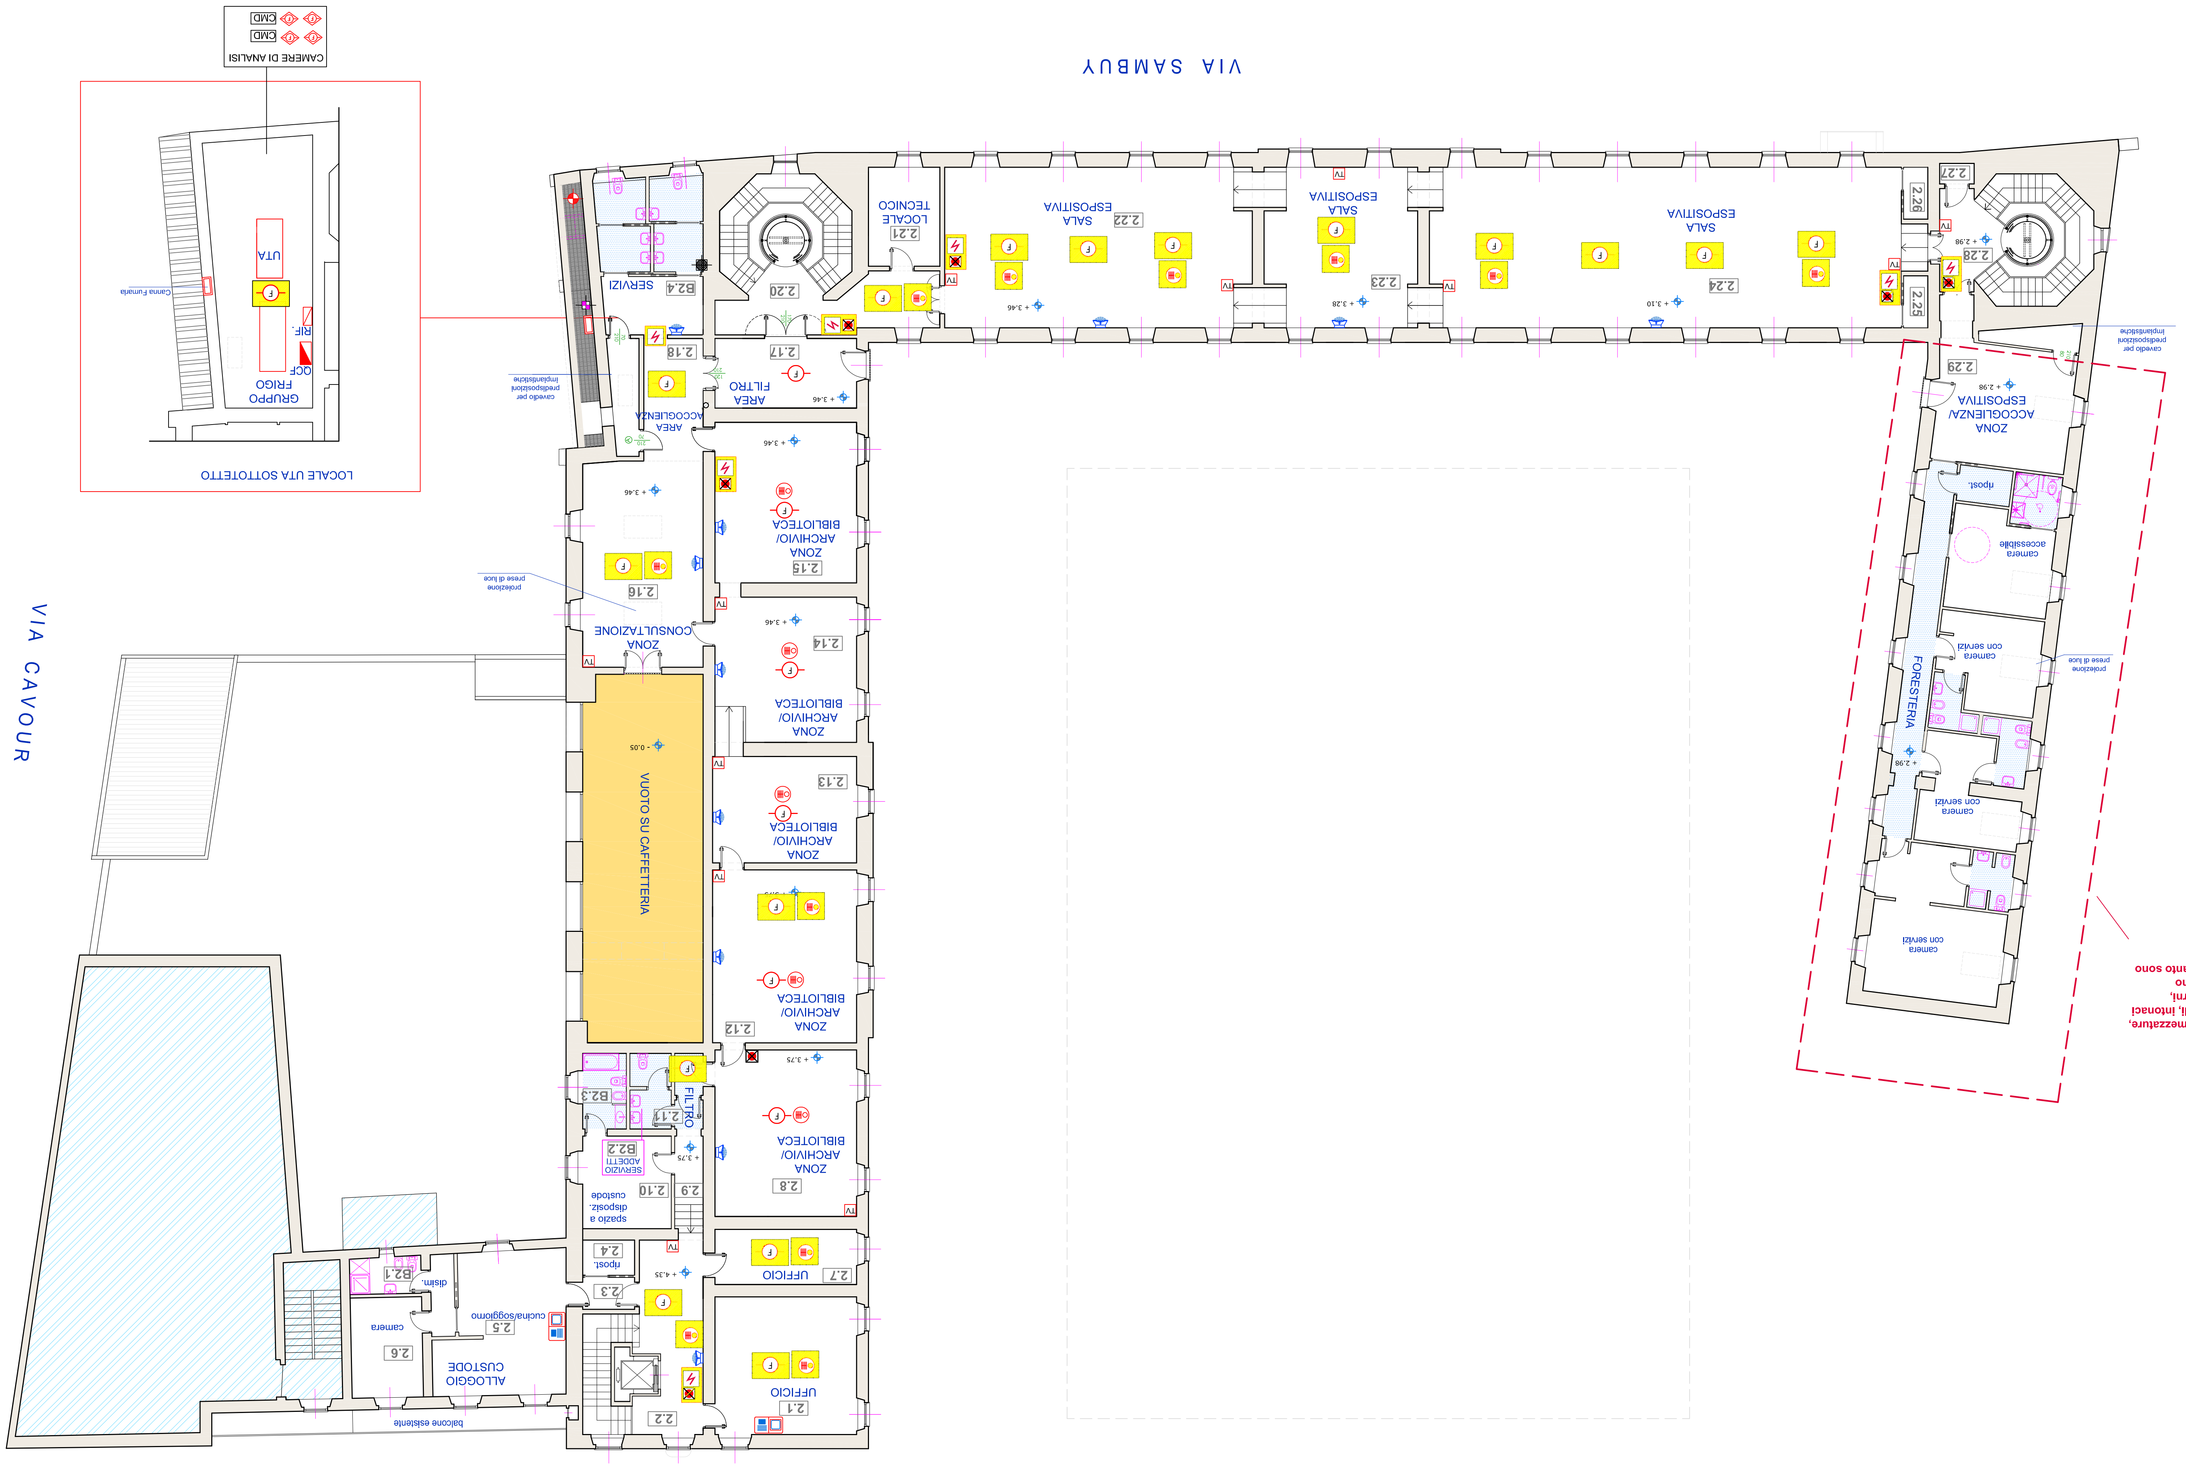

NB

MANICA LATO PARCO
Gli interventi di finitura (tramezzature, bagni, pavimenti, sottofondi, intonaci terminali degli impianti) sono puramente indicativi, in quanto sono esclusi dall'intervento.

LEGENDA DEI SIMBOLI

- (RD) RIVELATORE OTTICO DI FUMO PUNTIFORME
- PULSANTE MANUALE SOTTOSTANTE
- Sgangio di Alimentazione
- Pulsante di disattivazione sistema sirene
- Tromba per attivazione sistema sirene
- SIGNEREA D'ALLARME
- INDICATORE ANTINTRUSIONE VOLUMETRICO
- DIFFUSORE SONORO A PARETE
- CENTRALE ANTINTRUSIONE
- CENTRALE RIVELAZIONE FUMI (CONTROLLA ANCHE LA WLLA)
- TELECAMERA
- MODO/TORNO POSTO ALTEZZEMO CON MONITOR
- MODO/TORNO POSTO ALTEZZEMO CON TELECAMERA

NOTA:
Posto di nuovi rilevatori fumo, pulsanti per la rilevazione fumi, segnali di allarme e rilevatori antintrusione.

NOTA:
dell'impianto TVCC è prevista la implementazione, dove mancano, delle Telecamere E' prevista inoltre la fornitura e posa dell'impianto di diffusione sonora, collegato alla centralina della Rilevazione Fumi, con diffusori sonori a parete

NOTE:
Le porte della zona Archivio, devono essere munite di bocchette di transito.

CITTA' DI TORINO
Direzione Servizi Tecnici ed Edilizia per i Servizi Culturali-Sociali-Commerciali
Area Opere Edili E.T.C

SETTORE EDIFICI PER LA CULTURA

RESTAURO ED ADEGUAMENTO FUNZIONALE DI PARTE DEL COMPLESSO MONUMENTALE CAVOURIANO DI SANTENA

PROGETTO DEFINITIVO

Responsabile Unico di Procedimento e Direttore del Settore	Arch. Rosalba Sura
Progettisti opere architettoniche e di restauro	Ing. Flavio Aquilino Arch. Manuela Castelli Arch. Angela Russo Arch. Cristina Volpi
Progettista opere impiantistiche	Ing. Alfonso Fanti.
Progettista opere della sicurezza	Dott. Ciuini Chiarbellando
Collaboratori opere architettoniche	Geom. Romano Rapp Geom. Manuela Valelli
Collaboratori opere impiantistiche	P.I. Marco Cocca P.I. Francesco Ferrari P.I. Maurizio Genovese
Progettista opere strutturali	Prof. Ing. Giuseppe Pitone
Progettista opere del verde	Dott. Giannichele Calà
Collaboratori opere del verde	Sig. Maurizio D'Agostino Sig. Francesco Macchia
Supporto al progetto per gli aspetti storici e museografici	Dott.ssa Caterina Tharlaing

EX SCUDERIE - PIANTA PIANO PRIMO
IMPIANTI SPECIALI

Scala elaborato	Scala plot	Emissione	Revisione	Disegnatore	
1:100	1:10	Maggio 2011	Ottobre 2011	P.I. F. FERRARI	E06-02P

COMMITTENTE