CITTA' DI TORINO

VICE DIREZIONE GENERALE SERVIZI TECNICI, AMBIENTE, EDILIZIA RESIDENZIALE PUBBLICA E SPORT

SETTORE EDIFICI MUNICIPALI

MANUTENZIONE STRAORDINARIA DIFFUSA 2011
CIRCOSCRIZIONI 1–10

C.5 VIA STRADELLA N° 192

Il Progettista:
MAFFIOTTO arch. Giovanni

Collaboratori:
GIACOMINI geom. Federico
MARANO geom. Fulvio
PIREDDA geom. Fabrizio

Il Responsabile del Procedimento e Dirigente del Settore Edifici Municipali
SARDI arch. Dario

Impiantisti:
ALBERTINETTI p.i. Uliano

PROGETTO DEFINITIVO

OGGETTO
ESTRATTO CARTA TECNICA, FOTOGRAFIE, PLANIMETRIA GENERALE, PARTICOLARE ESECUTIVO RECINZIONE

NOME–FILE: fbl00010 | Scala Plot: 1=30 | RIFERIMENTO: 0000 | SCALA: 1:100

ELABORATO: 2

REV	MODIFICHE	DATA	DISEGNATORE
0	EMISSIONE	SETT. 2011	GIACOMINI geom. Federico
1			
2			
3			
4			
5			

CARTA TECNICA

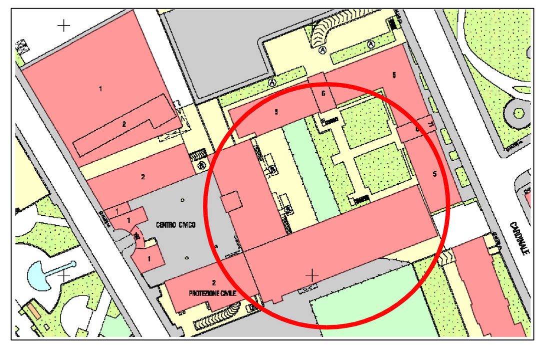

FOTOGRAFIA

AREA ESTERNA

DEMOLIZIONI

- PULIZIA DELL'AREA PRIMA DELL'INIZIO DELLE LAVORAZIONI
- SCAVO PER FONDAZIONE NUOVA RECINZIONE

RIPRISTINI

- NUOVA RECINZIONE CON : MURETTO IN C.A. ELEMENTI METALLICI CON MAGLIA E DISEGNO UGUALE ALLA RECINZIONE ESISTENTE CON INSERIMENTO DI N° 2 PASSI CARRAI
- PREDISPOSIZIONE CAVIDOTTO AI NUOVI CANCELLI
- RIPRISTINO D'ASFALTO LUNGO LA NUOVA RECINZIONE

PLANIMETRIA GENERALE

limite di confine tra la Città di Torino e la soc. Carige
◆ T1–T2–T3–T4
nuova recinzione a carico della Città di Torino

PARTICOLARE SCALA 1:10

N.B.: STRUTTURA INTERAMENTE VERNICIATA COLOR FERRO MICACEO COME L'ESISTENTE

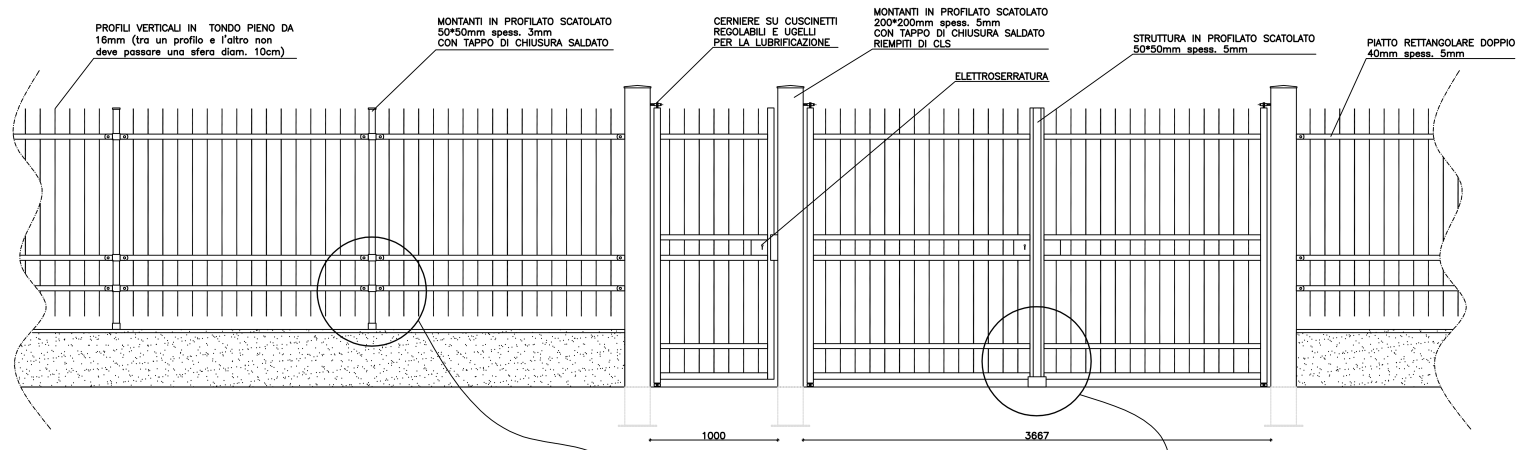

FOTOGRAFIA

RECINZIONE ESISTENTE

DETTAGLIO SCALA 1:5

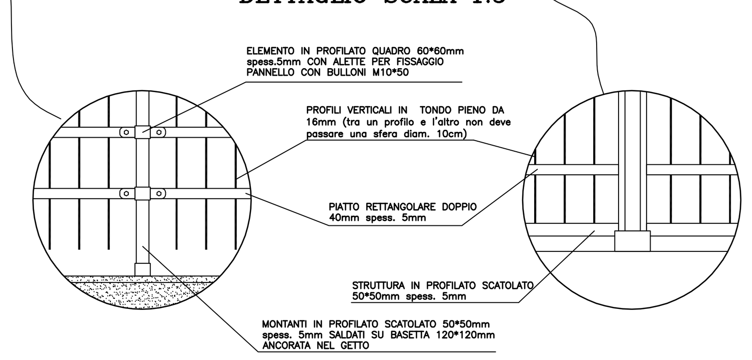

PARTICOLARE RECINZIONE SCALA 1:5

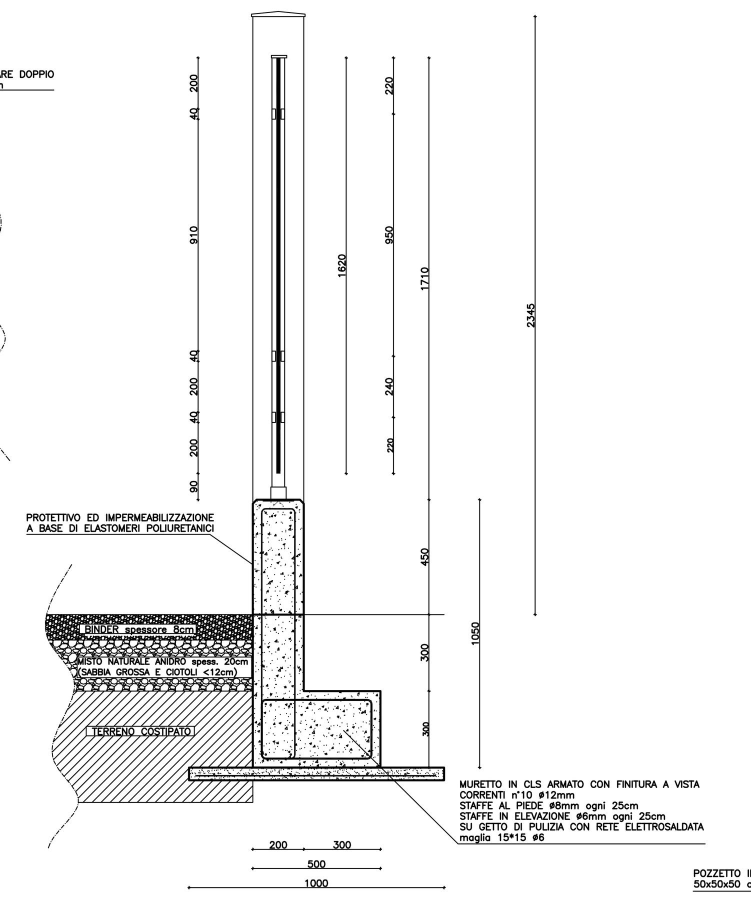
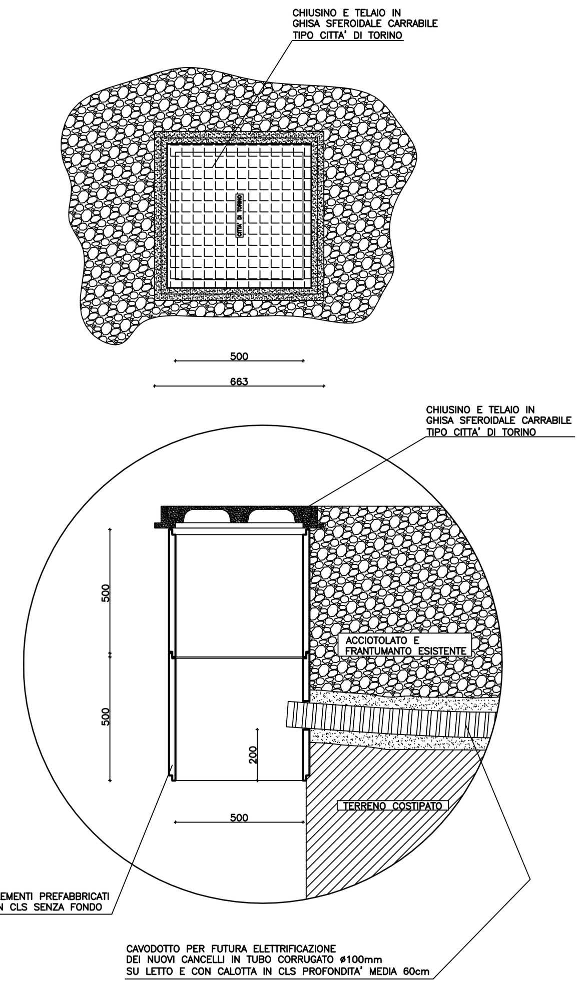
PARTICOLARE CAVIDOTTO SCALA 1:5