CITTA' DI TORINO

VICE DIREZIONE GENERALE SERVIZI TECNICI, AMBIENTE, EDILIZIA RESIDENZIALE PUBBLICA E SPORT

SETTORE EDIFICI MUNICIPALI

MANUTENZIONE STRAORDINARIA DIFFUSA 2011
CIRCOSCRIZIONI 1–10

C.7 CORSO CASALE,212

Il Progettista:
MAFFIOTTO arch. Giovanni

Collaboratori:
GIACOMINI geom. Federico
MARANO geom. Fulvio
PIREDDA geom. Fabrizio

Il Responsabile del Procedimento
e Dirigente del Settore
Edifici Municipali
SARDI arch. Dario

Impiantisti:
ALBERTINETTI p.i. Uliano

PROGETTO DEFINITIVO

OGGETTO

ESTRATTO CARTA TECNICA, FOTOGRAFIE, PIANTA COPERTURA, PARTICOLARI

NOME-FILE fbl00010 | Scala Plot 1=10

RIFERIMENTO 0000

SCALA VARIE

REV	MODIFICHE	DATA	DISEGNATORE
0	EMISSIONE	OTT. 2011	MARANO geom. Fulvio
1			
2			
3			
4			
5			

ELABORATO 4.2

FOTOGRAFIA

COPERTURA LATO CORSO CASALE

FOTOGRAFIA

COPERTURA LATO VIA BOCCACCIO

DEMOLIZIONI

-RIMOZIONE MANTO DI COPERTURA IN TEGOLE MARSIGLIESI
-RIMOZIONE PICCOLA ORDITURA
-RIMOZIONE EVENTUALE GROSSA ORDITURA AMMALORATA.

RIPRISTINI

-POSA GROSSA ORDITURA
-POSA PANNELLO ISOLANTE COMPRESA PICCOLA ORDITURA
-POSIZIONAMENTO NUOVO MANTO DI COPERTURA
-REVISIONE FALDALERIA ESISTENTE

PIANTA COPERTURE Scala 1:100

VIA BOCCACCIO

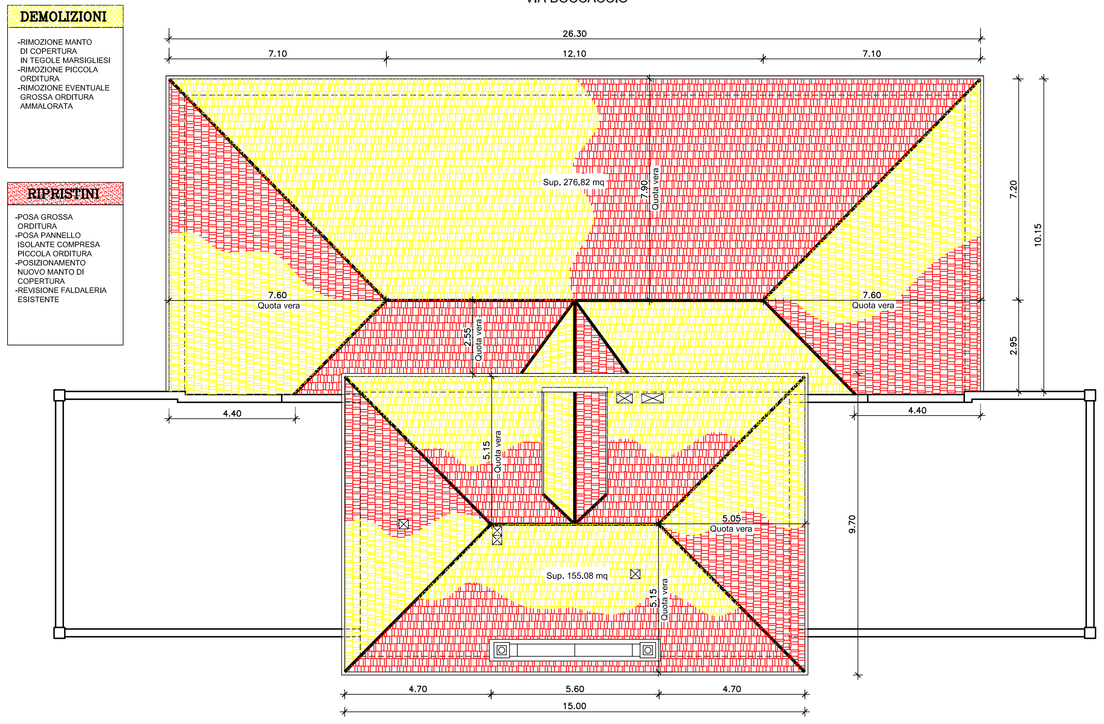

CORSO CASALE 212

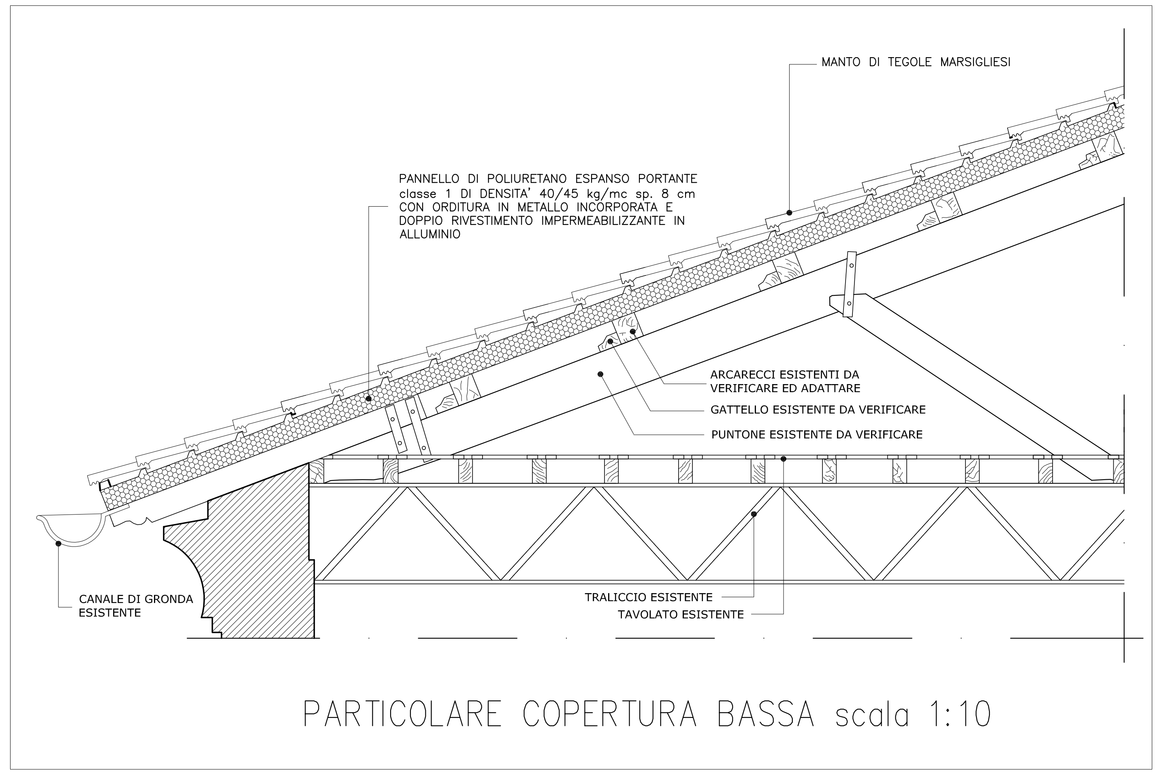

PARTICOLARE COPERTURA BASSA scala 1:10