


**INTERVENTI URGENTI SU SCARPATE  
 E SEDIMI STRADE COLLINARI  
 LOTTO 5**


PROGETTO : <b>DEFINITIVO</b>	ELABORATO : <b>SETTEMBRE 2011</b>	TAVOLA : <b>2</b>	SCALE : <b>Varie</b>
PROGETTISTI OPERE STRUTTURALI : Ing. Salvatore FALLO Ing. Antonio MOLLO	REVISIONE : <b>01/11</b>	PROGETTISTA : Ing. Giovanna COBELLU	RESPONSABILE DEL PROCESSIONAMENTO : Ing. Giorgio MARENCO
DIRETTORE DELLA DIREZIONE SOLO Ing. Roberto BERRASIO			
DIRETTORE DELLA DIVISIONE INFRASTRUTTURE E MOBILITÀ Ing. Sergio BONIZZO			

Planimetria area d'intervento strada Pecetto presso civ. 218

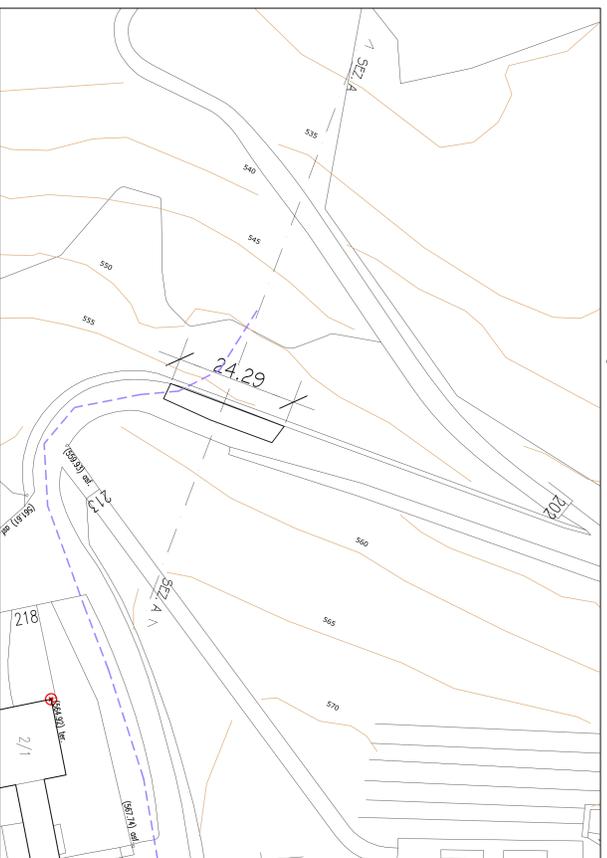


scala 1:500

Sezione A - A strada Pecetto presso 218

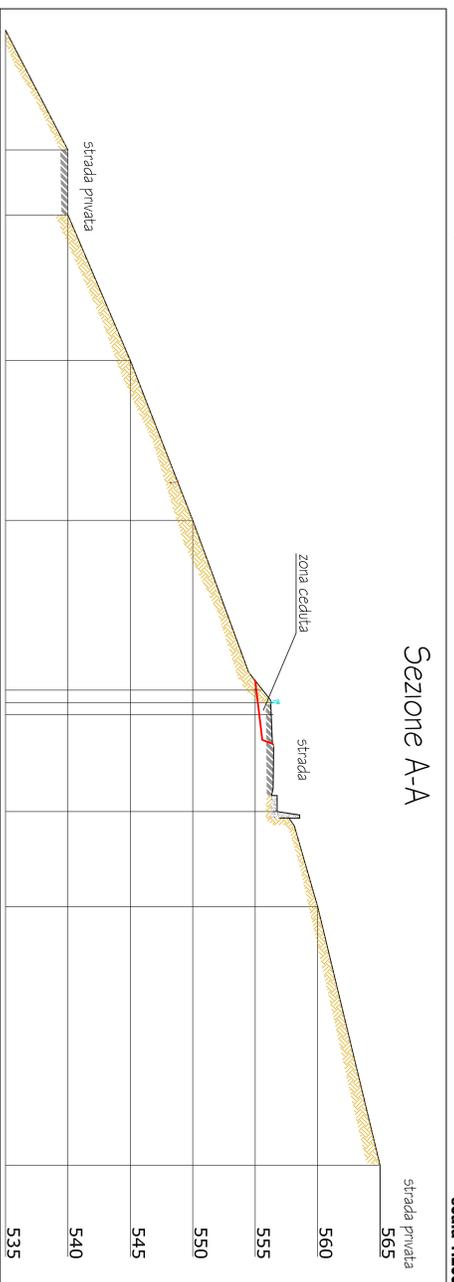


scala 1:200

Planimetria di progetto

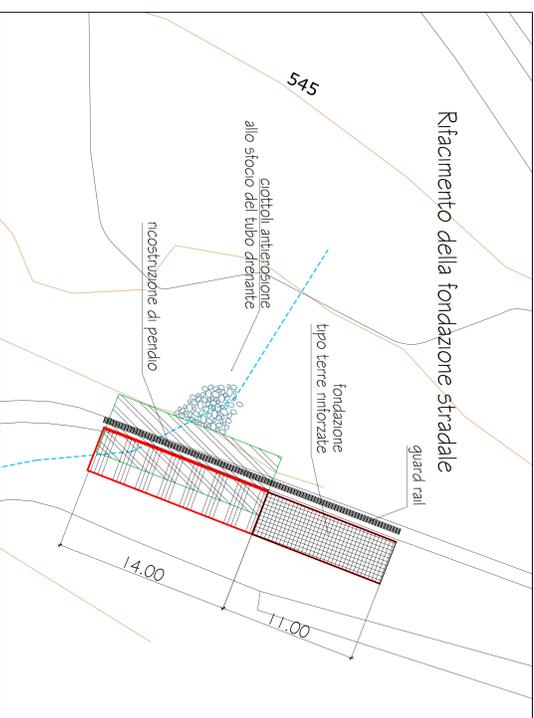


scala 1:200

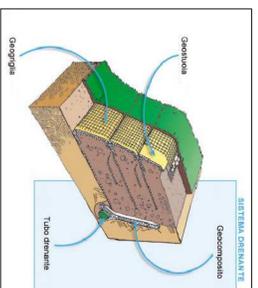

scala 1:50

Sezione di progetto - ricostruzione di pendio

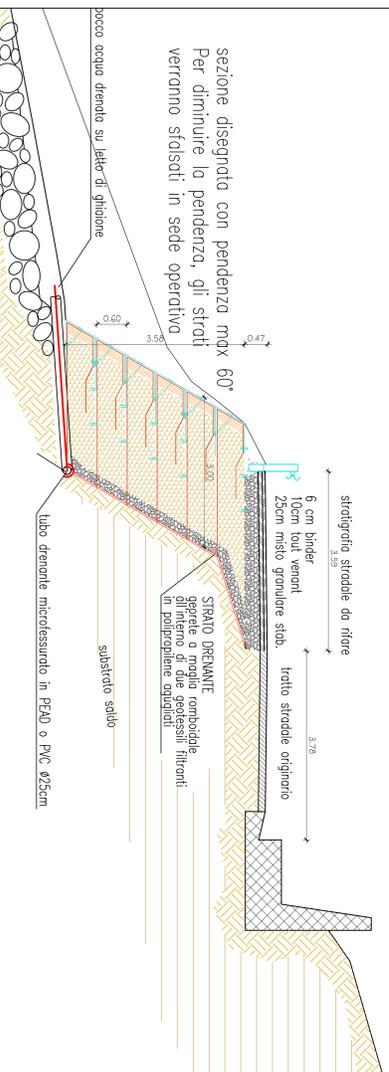


Particolare




scala 1:10

Sezione di progetto  
 fondazione stradale tipo terra rinforzata

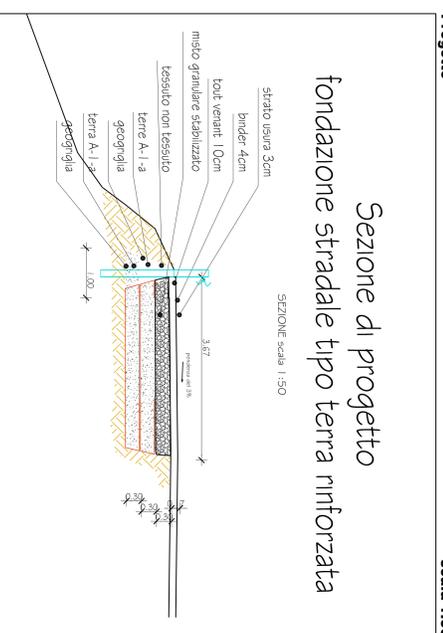


scala 1:50

Stato di fatto

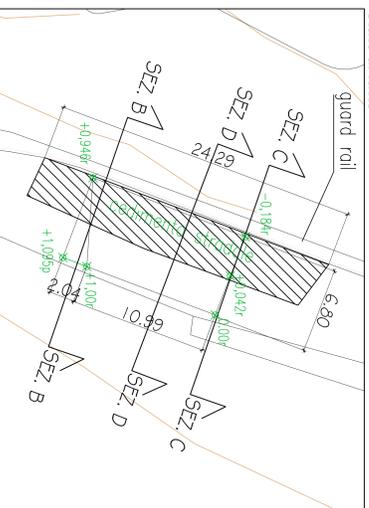


scala 1:200

Stato di fatto - Sezioni

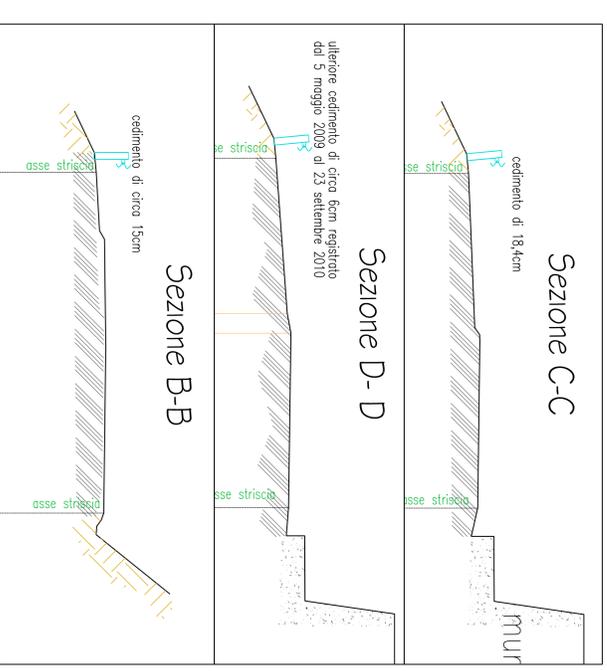

scala 1:50

Corsi d'acqua presenti nell'area

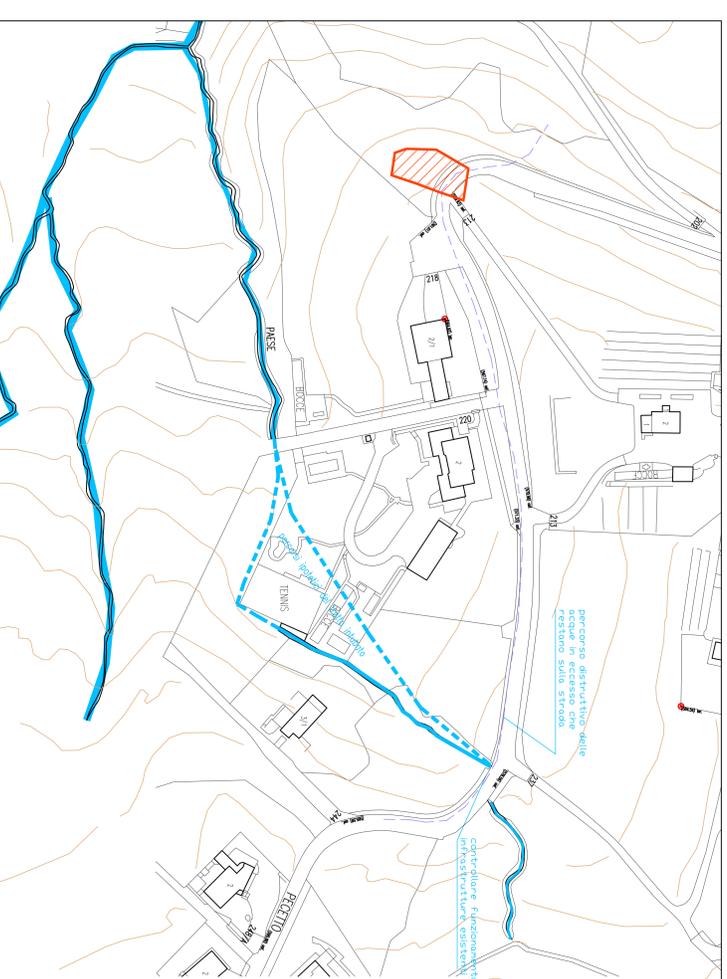

scala 1:1000