

Allegato

CITTÀ DI TORINO
DIVISIONE INFRASTRUTTURE E MOBILITÀ
SETTORE SIOLO PUBBLICO NUOVE OPERE


INTERVENTI URGENTI SU SCARPATE E SEDIMI STRADE COLLINARI LOTTO 5

PROGETTO : DEFINITIVO	ELABORATO :
DATA : SETTEMBRE 2011	GRUPPO DI LAVORO : Ing. Sanatore Falato Ing. Antonio Mollo
TAVOLA : 3	REVISIONE : 01/11
SCALE : varie	PROGETTISTA : Ing. Giovanni Corbelli
RESPONSABILE DEL PROCEDIMENTO : Ing. Giorgio Marengo	DIRETTORE DELLA DIVISIONE INFRASTRUTTURE E MOBILITÀ Ing. Bieglie Buruzzo




A Planimetria area d'intervento e sottoservizi civ. 74bis

scala 1:100

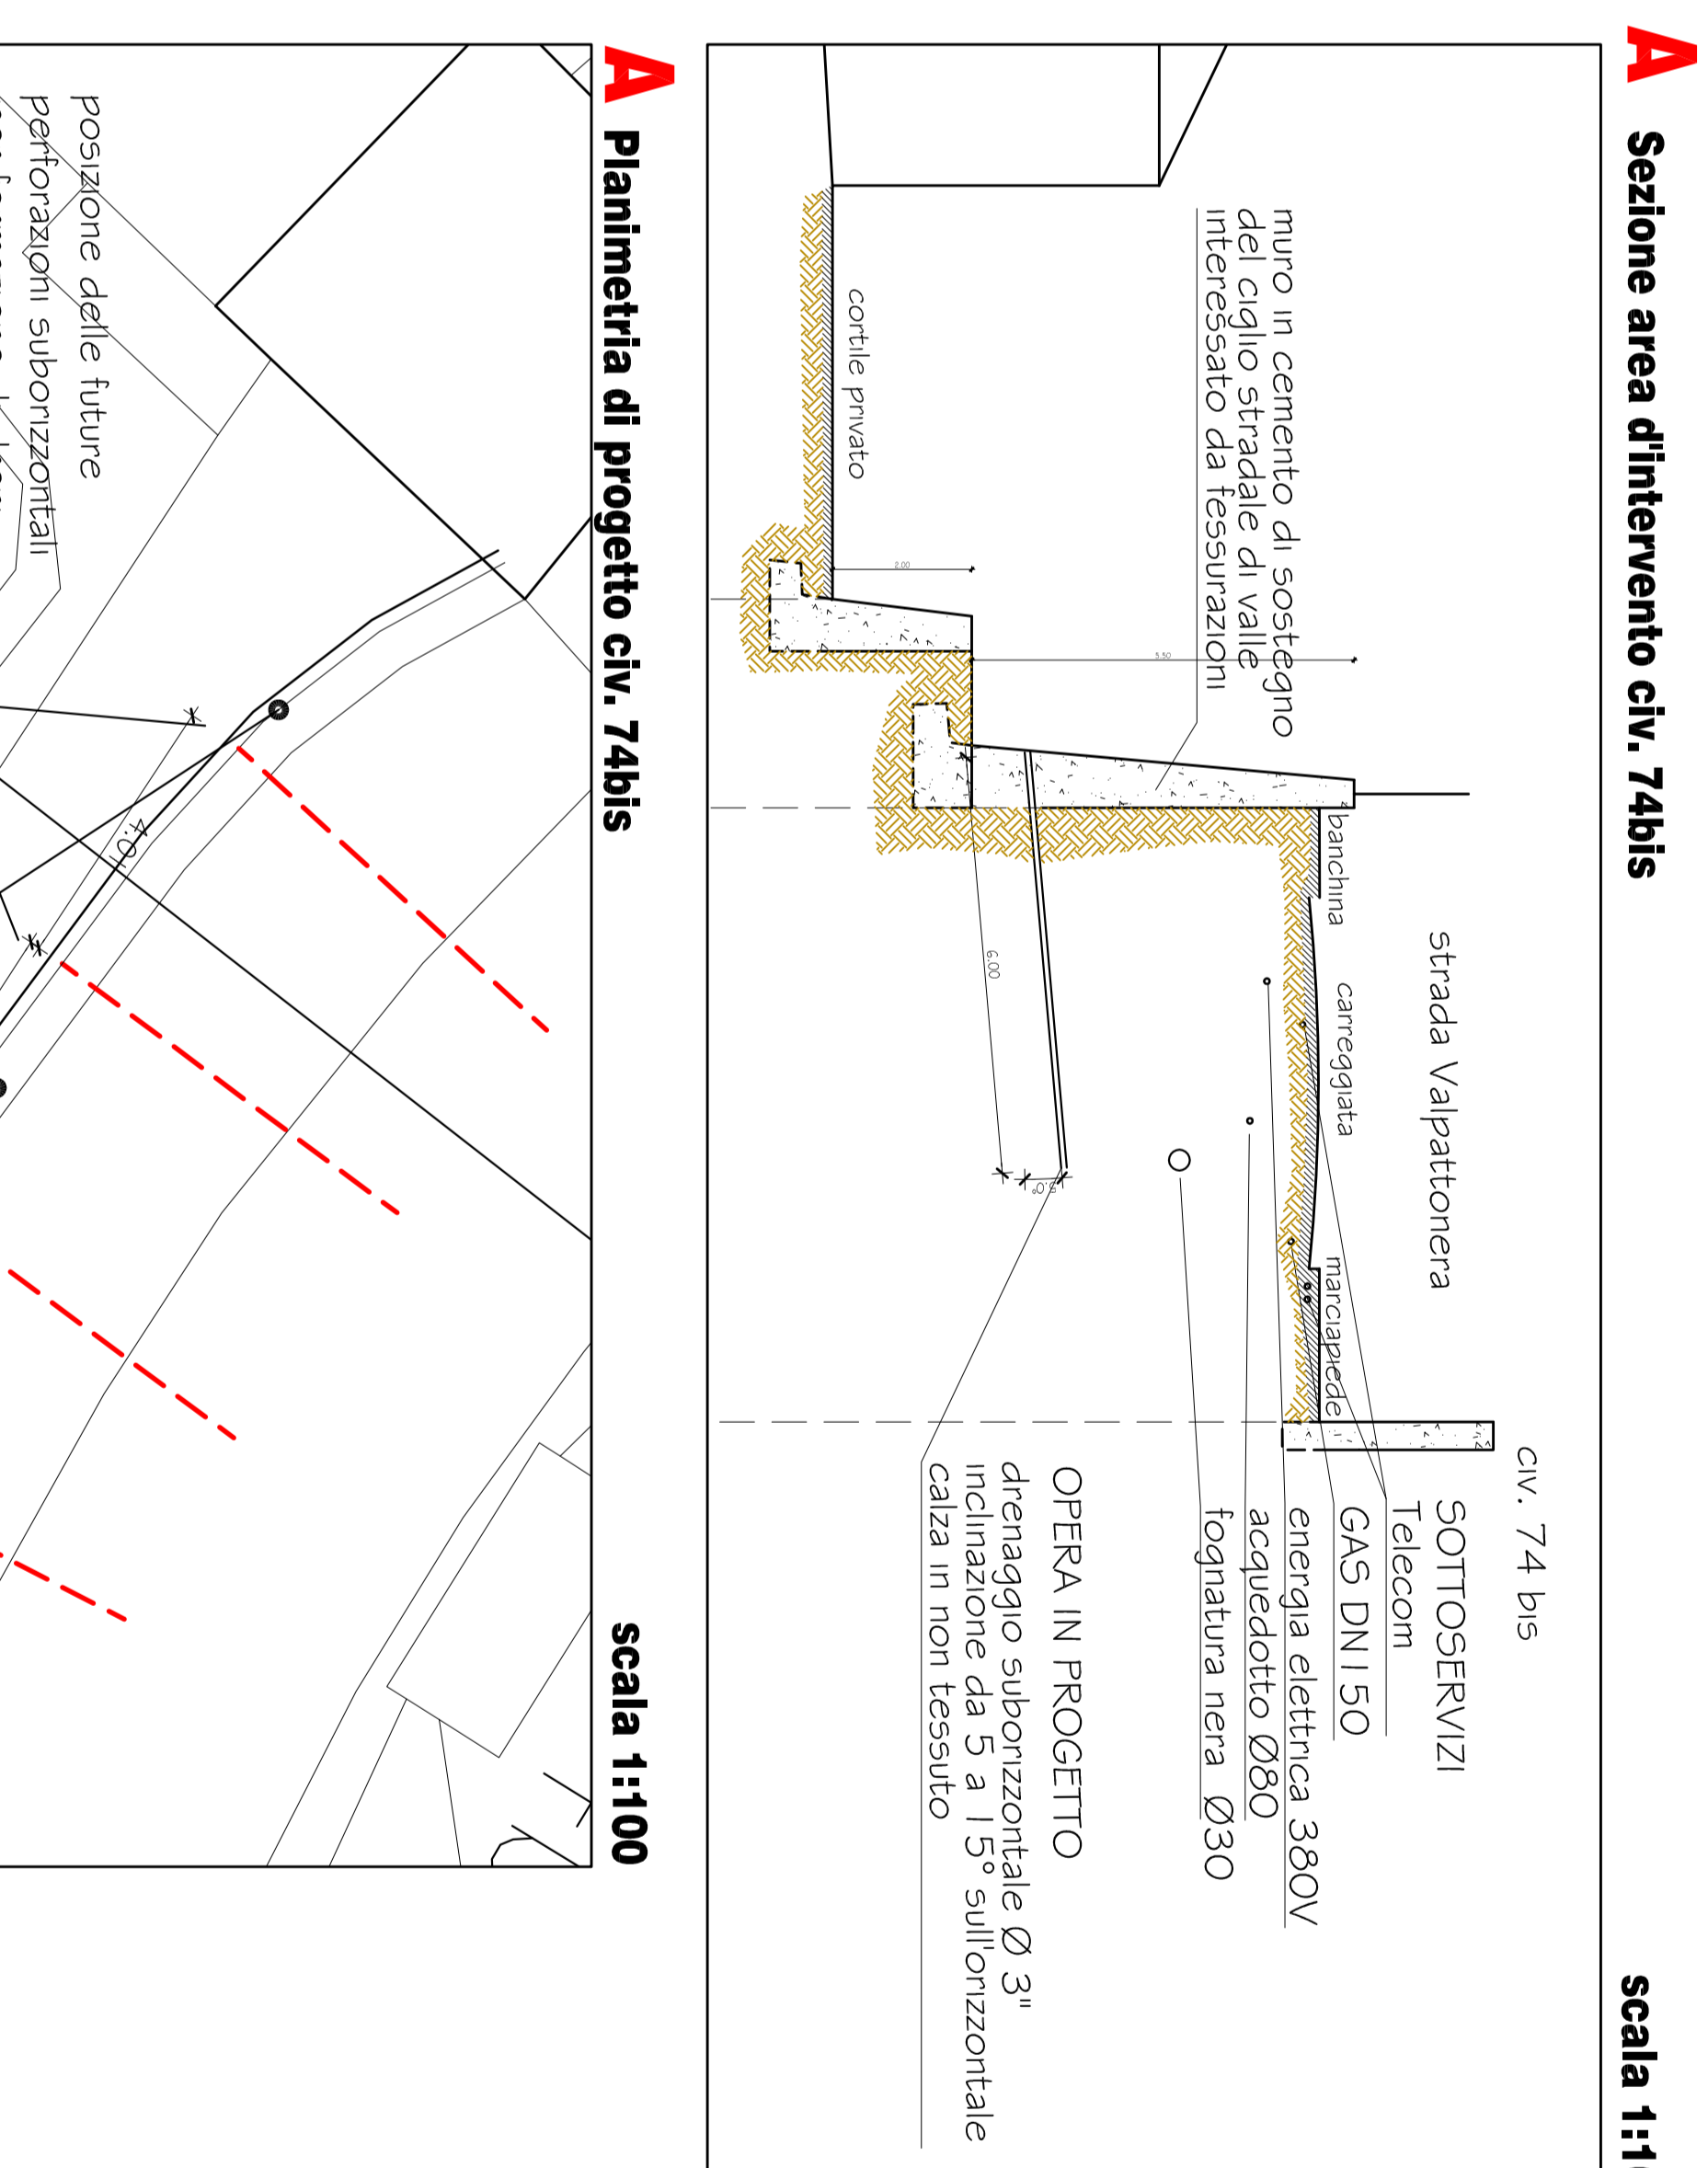


A Sezione area d'intervento civ. 74bis

scala 1:100

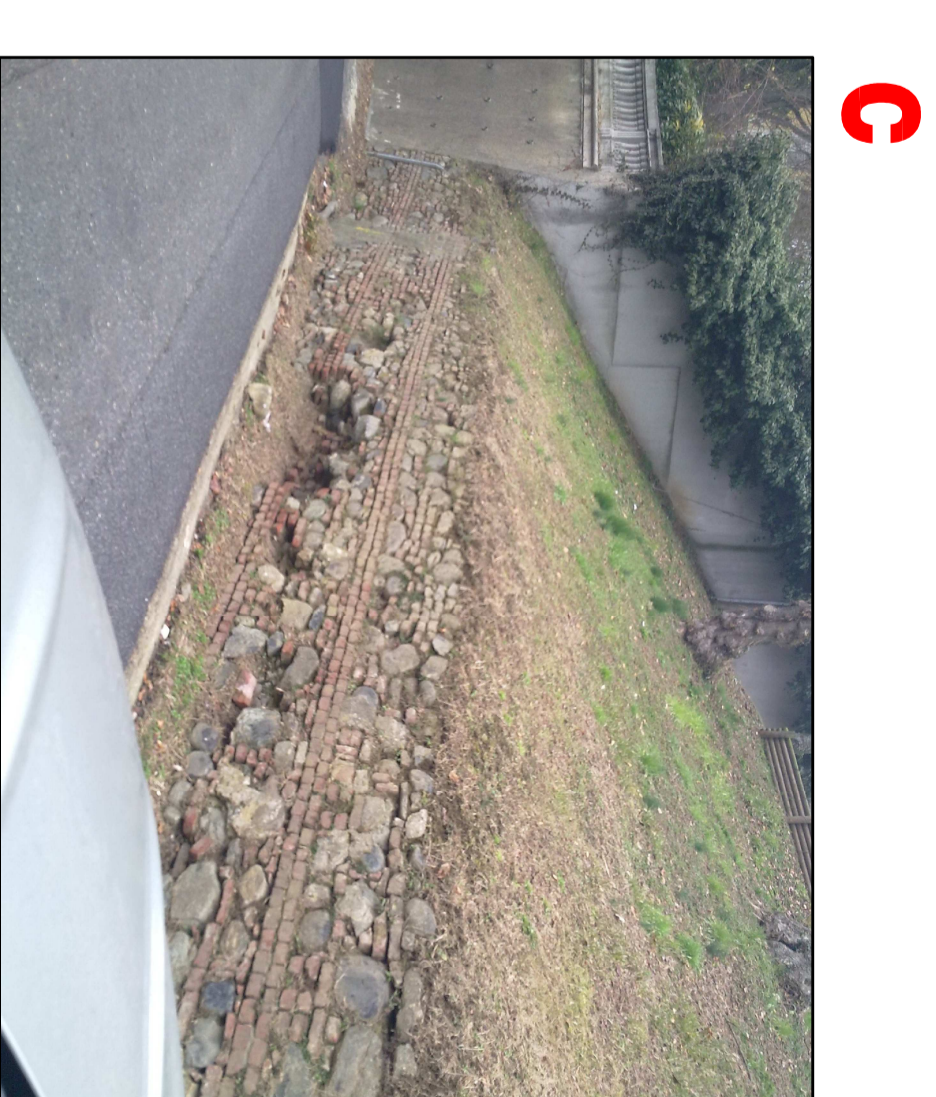


C

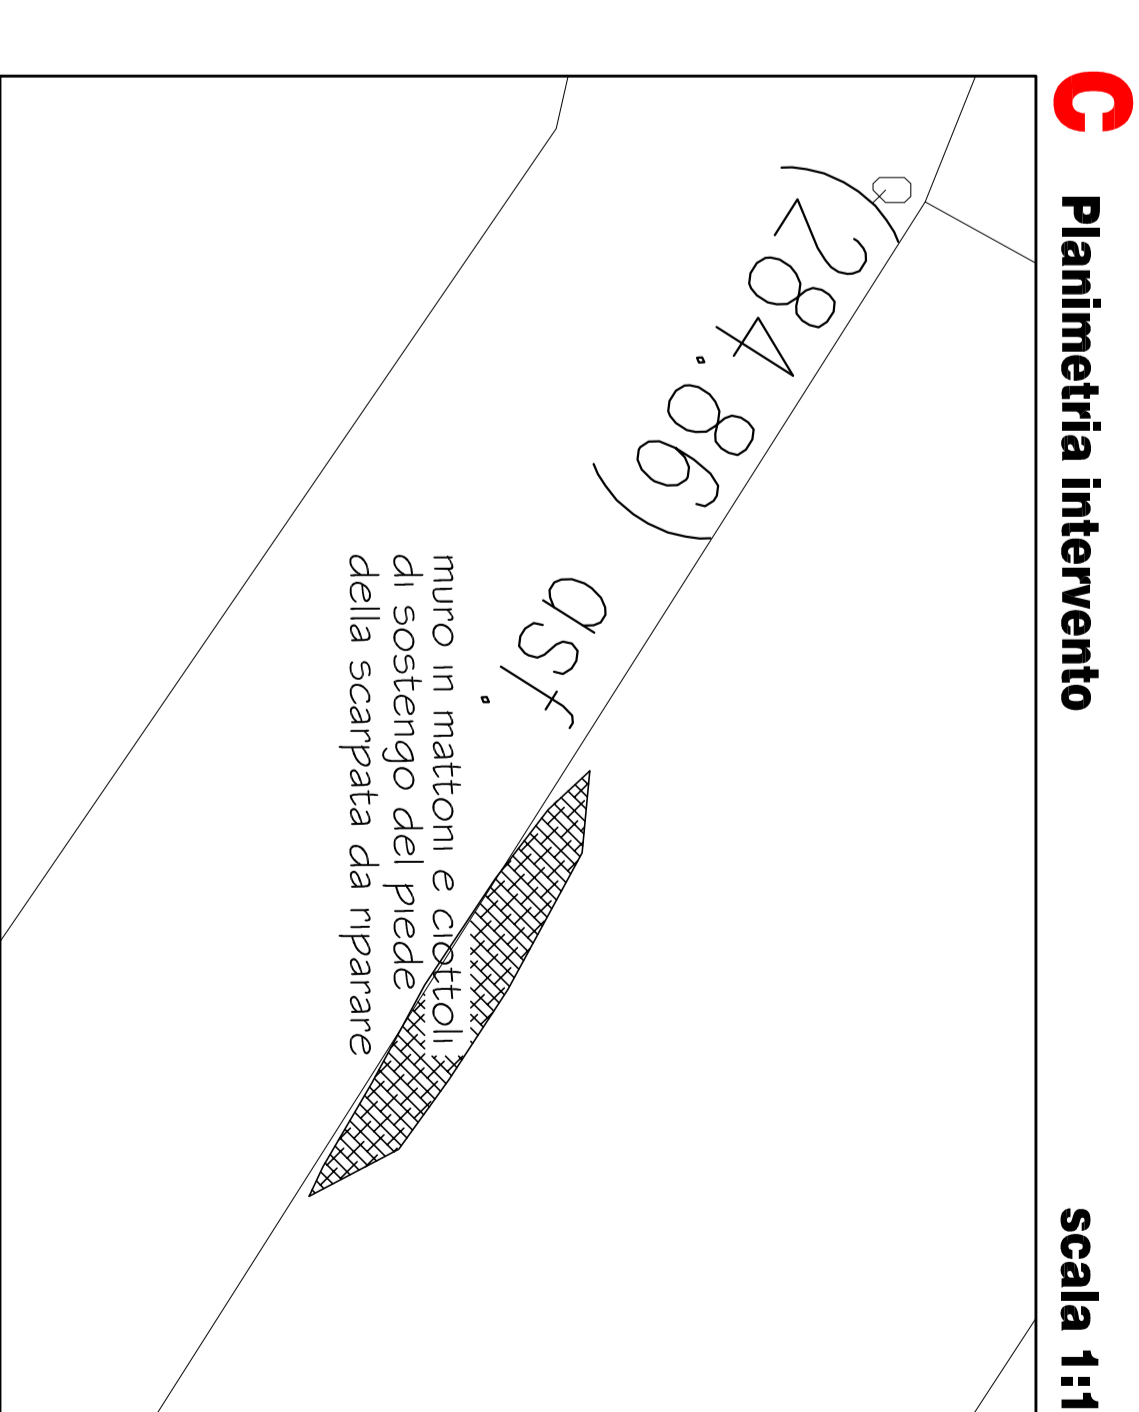

C Planimetria intervento

scala 1:100

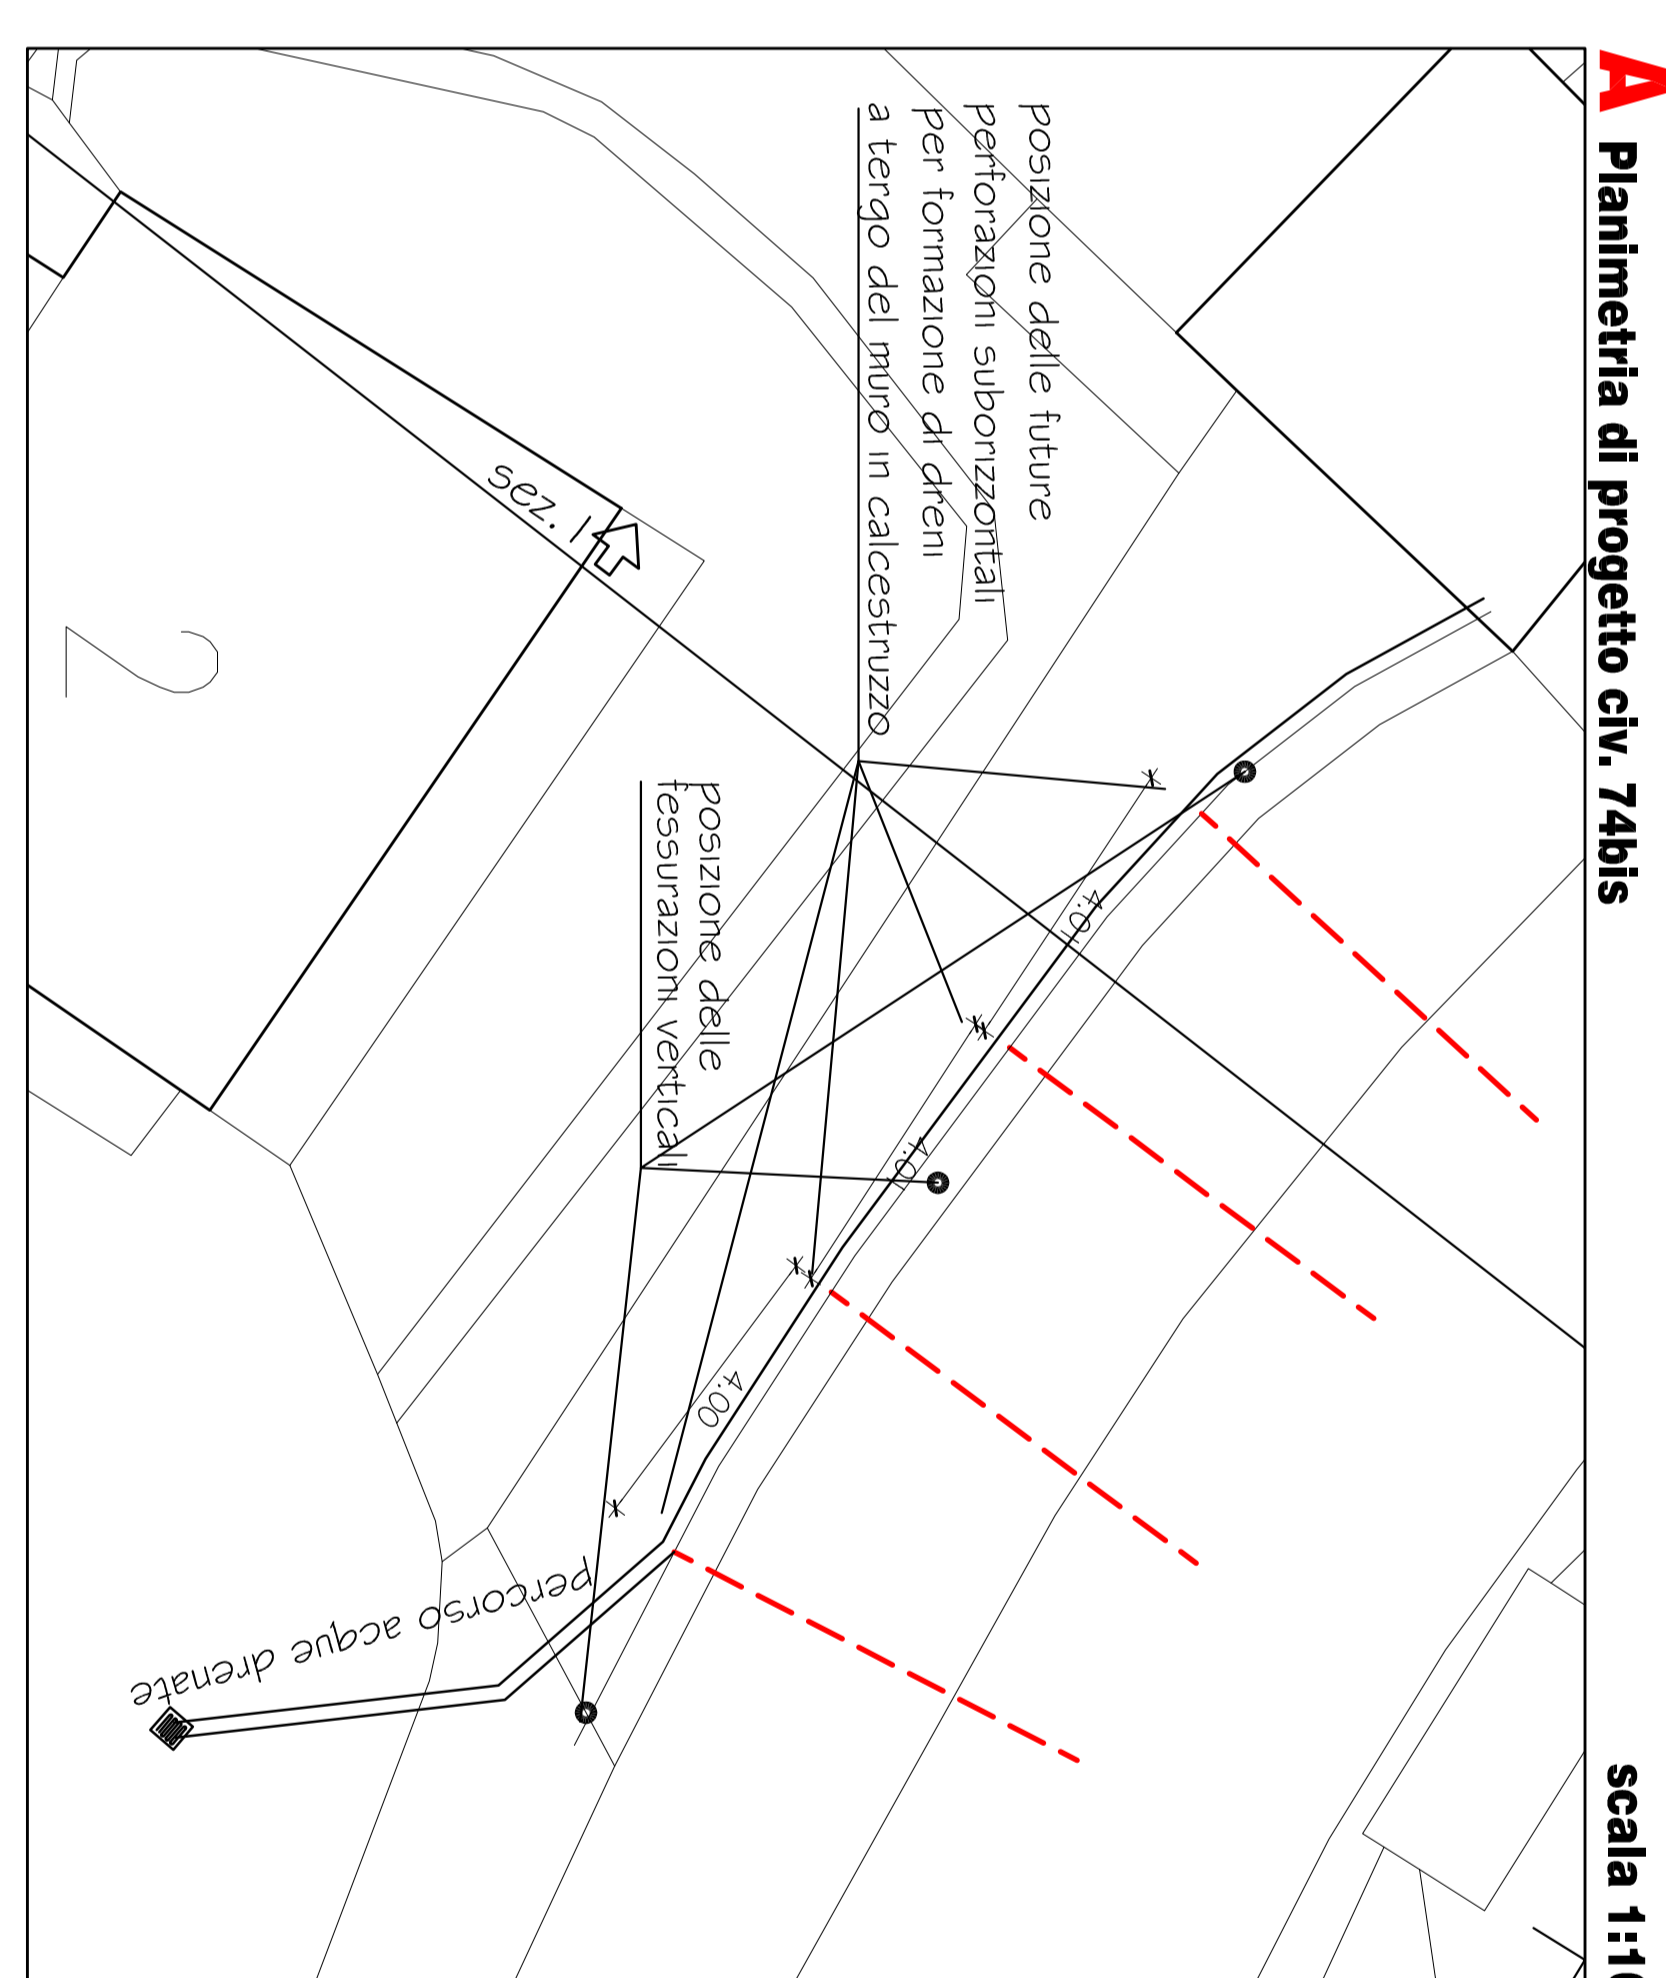

A Planimetria di progetto civ. 74bis

scala 1:100



A Vista dal civ 74bis




A Vista dal cortile del civ. XXV Aprile 117




B Planimetria area d'intervento pressi civ. 58

scala 1:200

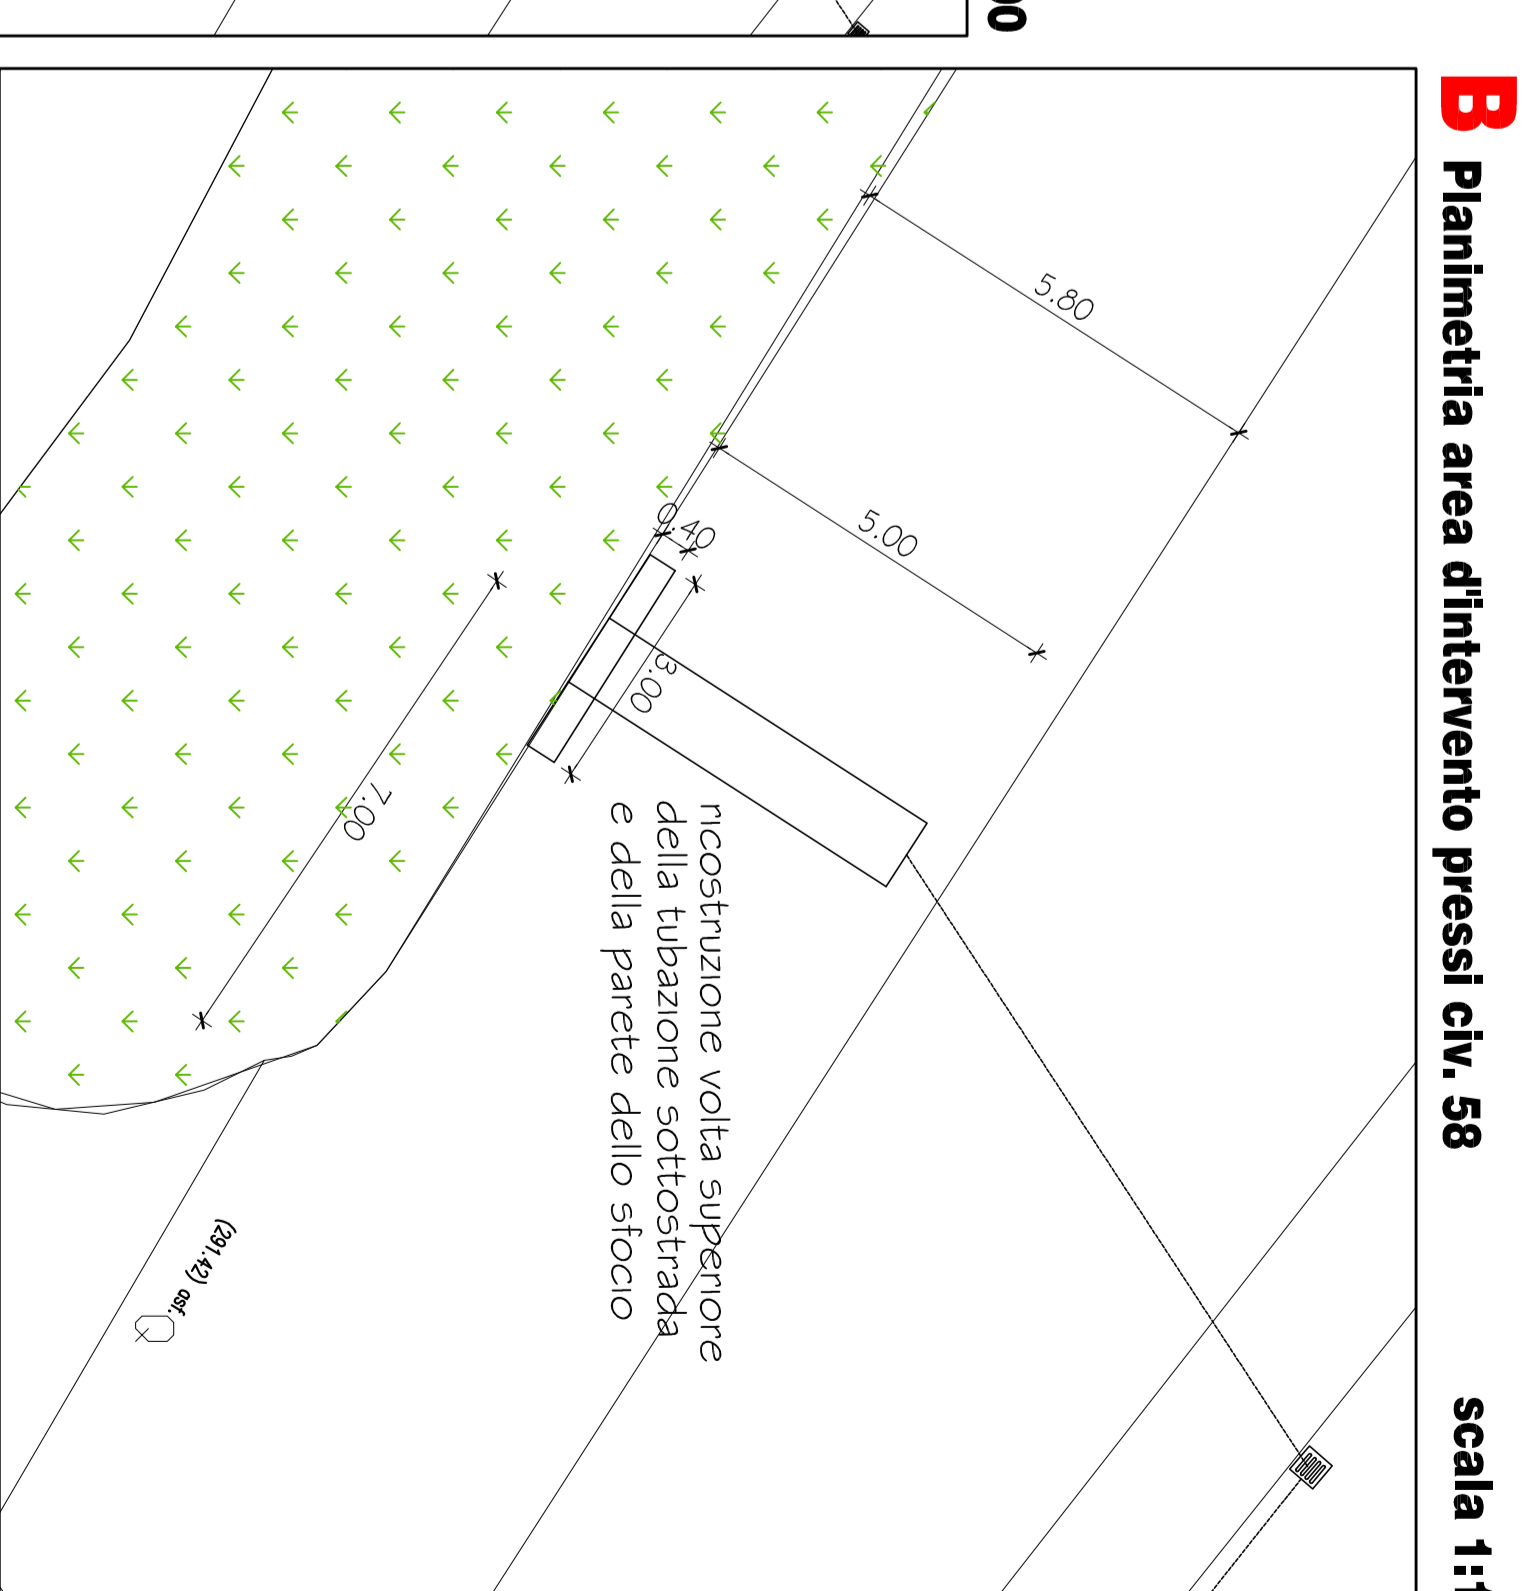


B Planimetria area d'intervento pressi civ. 58

scala 1:100

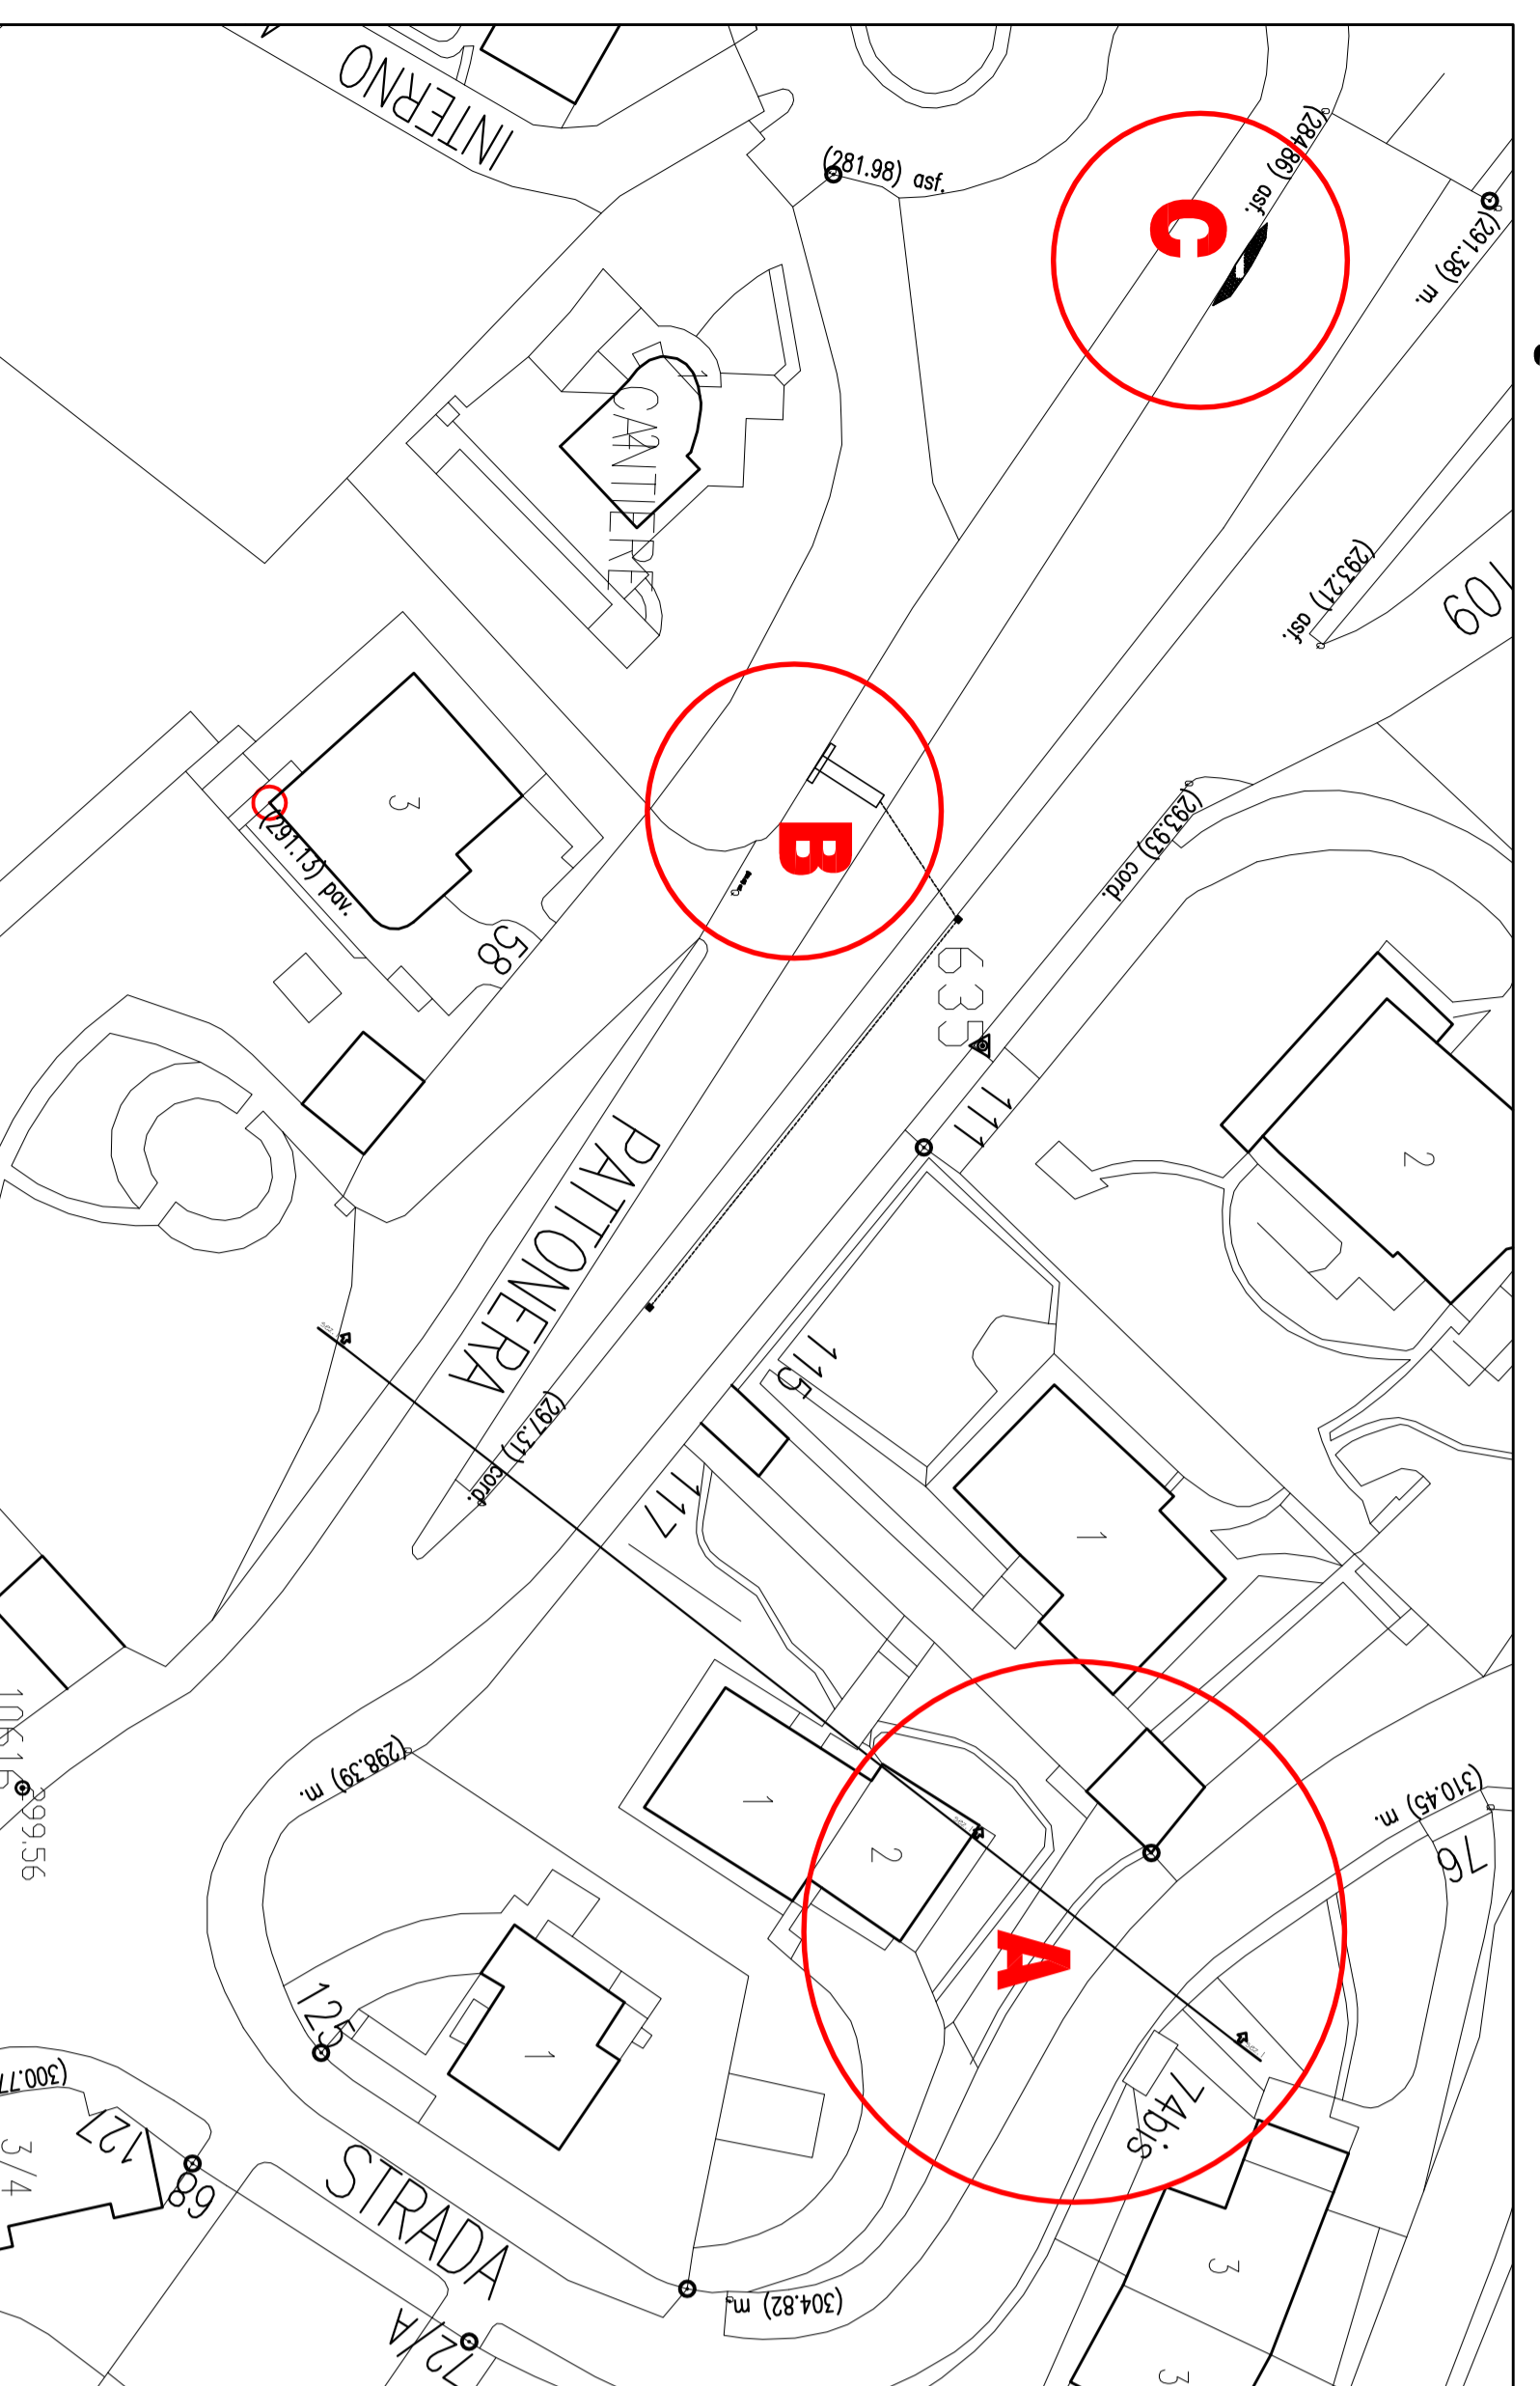

Ubicazione degli interventi civ. 58 e 74bis

scala 1:500

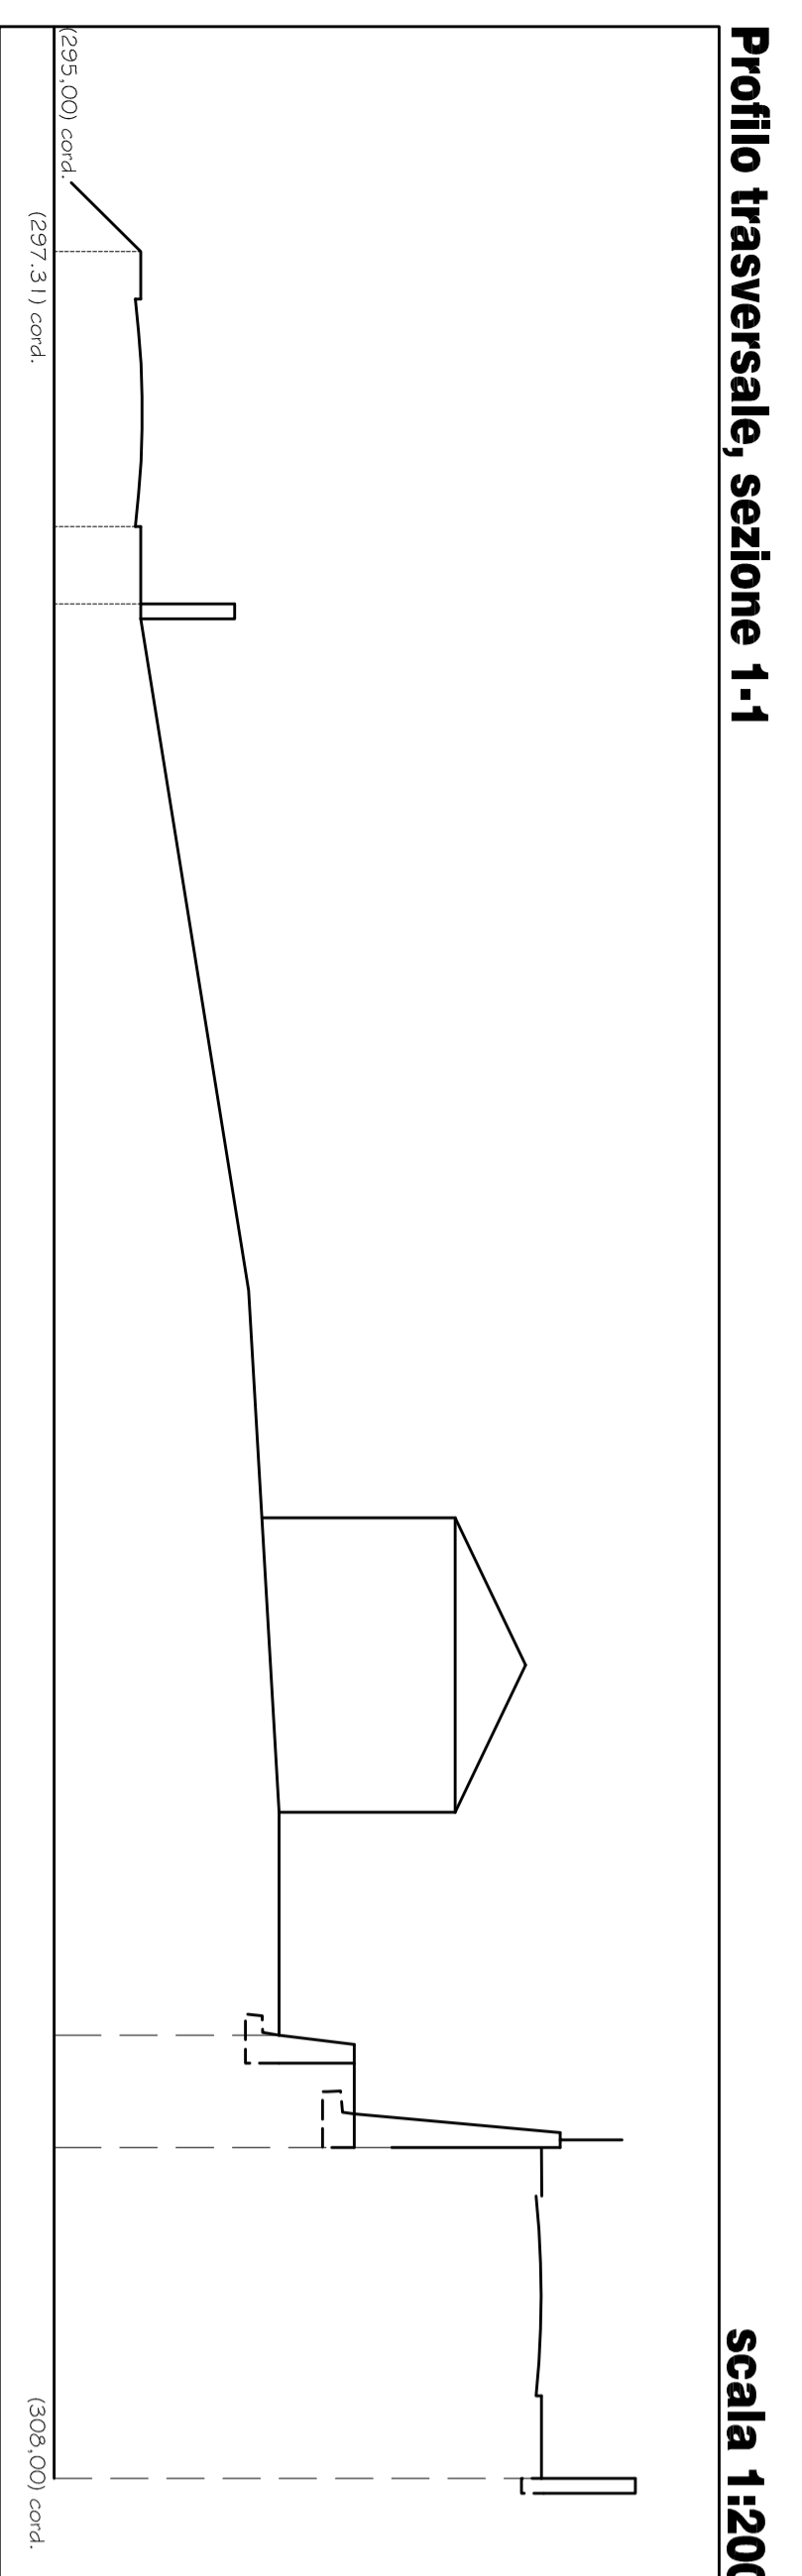


Profilo trasversale, sezione 1-1

scala 1:200



B Vista pressi civ. 58

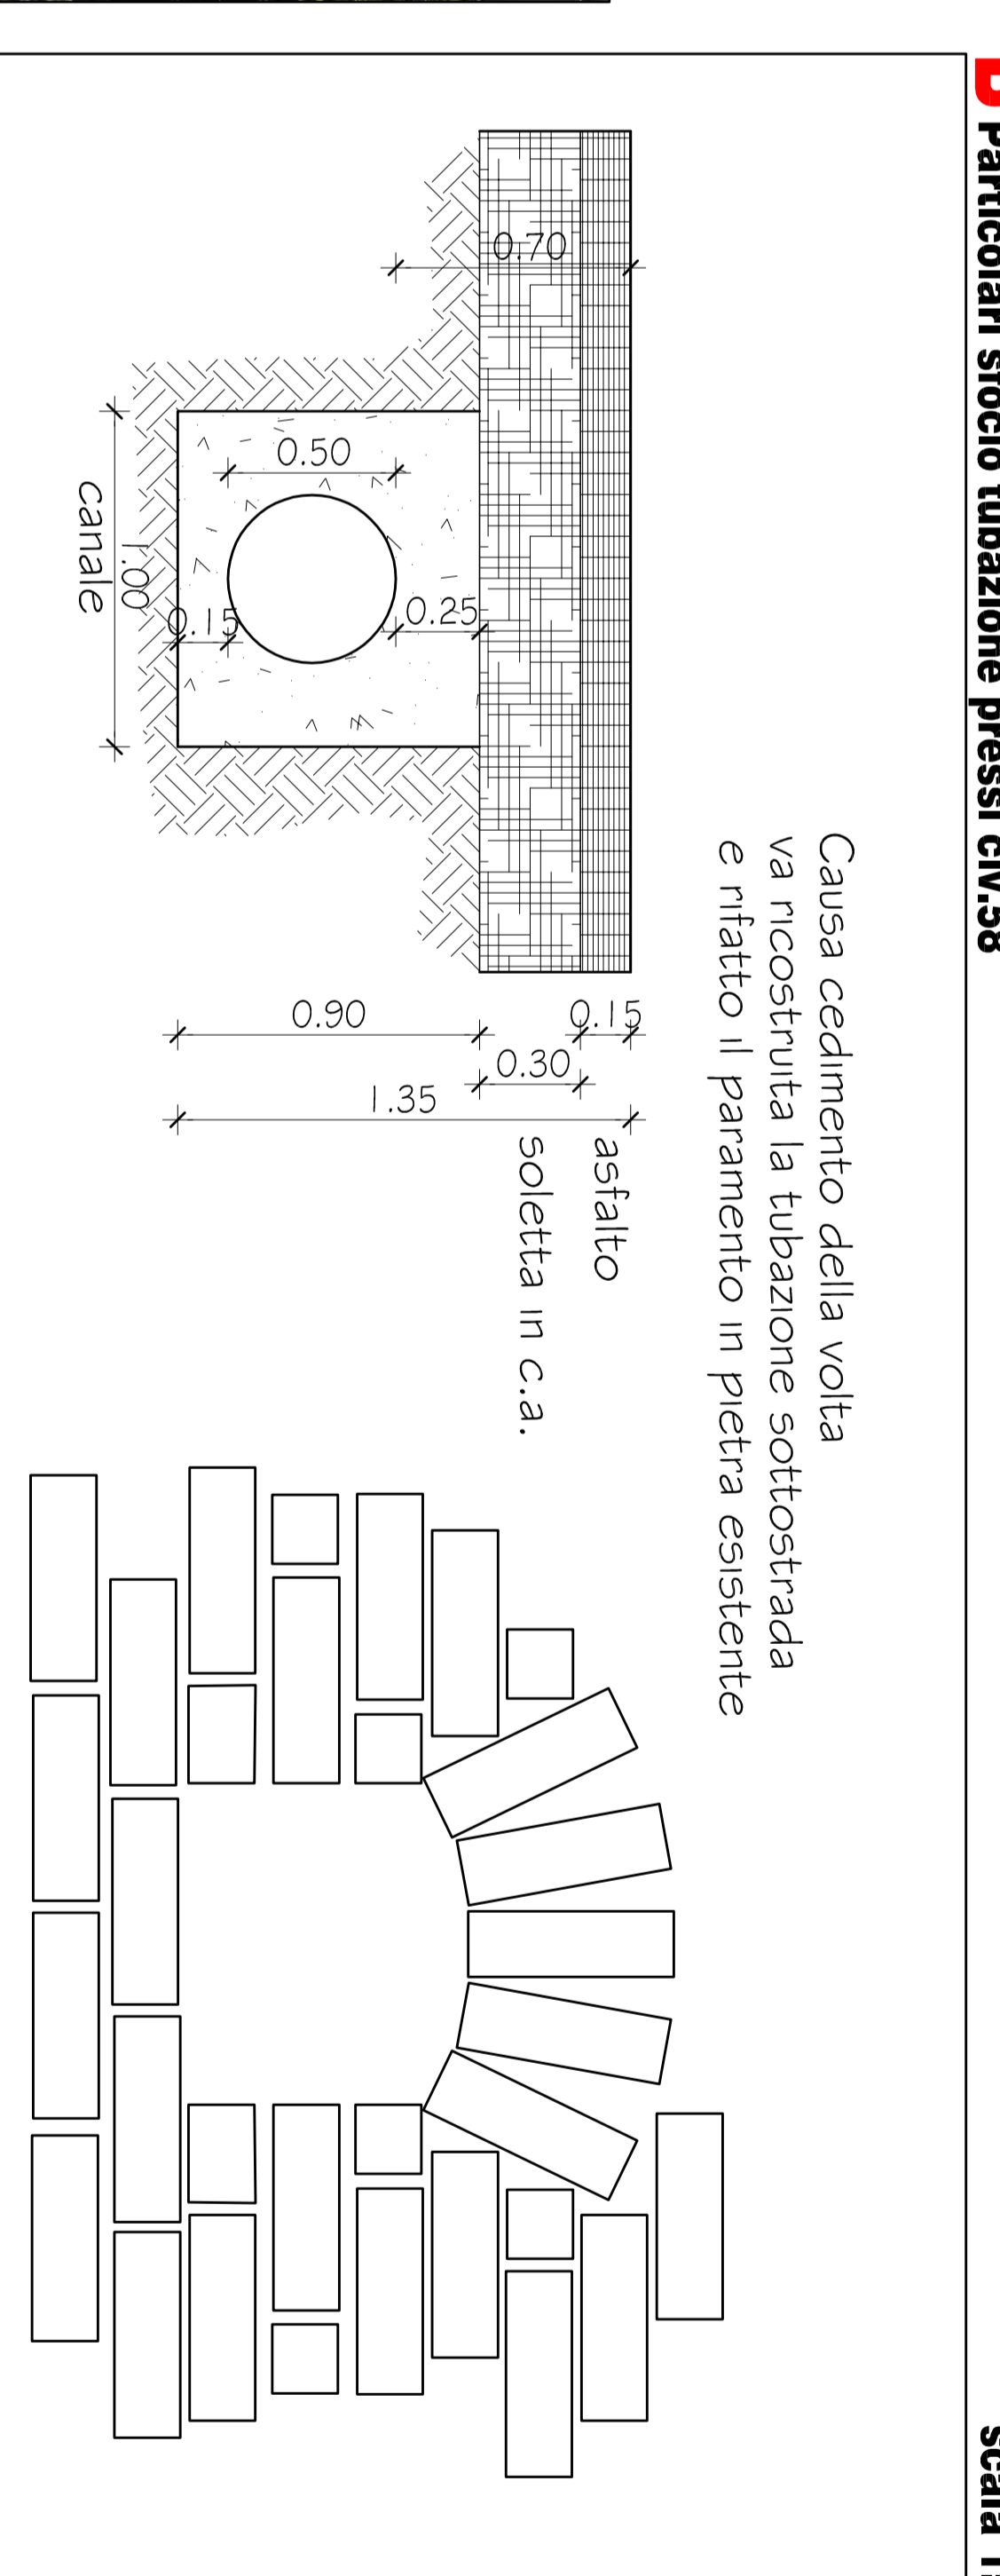

B Particolari stioco tubazione pressi civ. 58

scala 1:200

Causa cedimento della volta
va ricostruita la tubazione sottostrada
e rifatto il paramento in pietra esistente

