



Allegato

CITTÀ DI TORINO

DIVISIONE INFRASTRUTTURE E MOBILITÀ

DIREZIONE SUOLO

SETTORE PONTI E VIE D'ACQUA

# INTERVENTI URGENTI SU SCARPATE E SEDIMI STRADE COLLINARI LOTTO 5

PROGETTO :  
**DEFINITIVO**  
LABORATO :  
**via Tonco - cortile "Oasi santa Chiara"**  
DATA :  
**SETTEMBRE 2011**  
Stato di fatto

PROGETTISTI OPERE STRUTTURALI :  
Ing. Salvatore FALBO  
Ing. Antonio MOLLO

TAVOLA : 4 A

REVISIONE : giu'11

SCALE : Varie

PROGETTISTA :

Ing. Giovanna COBELLI

RESPONSABILE DEL PROCEDIMENTO :


Ing. Giorgio MARENGO

DIRETTORE DELLA DIREZIONE SUOLO  
Ing. Roberto BERTASIO

DIRETTORE DELLA DIVISIONE INFRASTRUTTURE E MOBILITÀ  
Ing. Biagio BURDIZZO


## Planimetria area d'intervento

scala 1:200

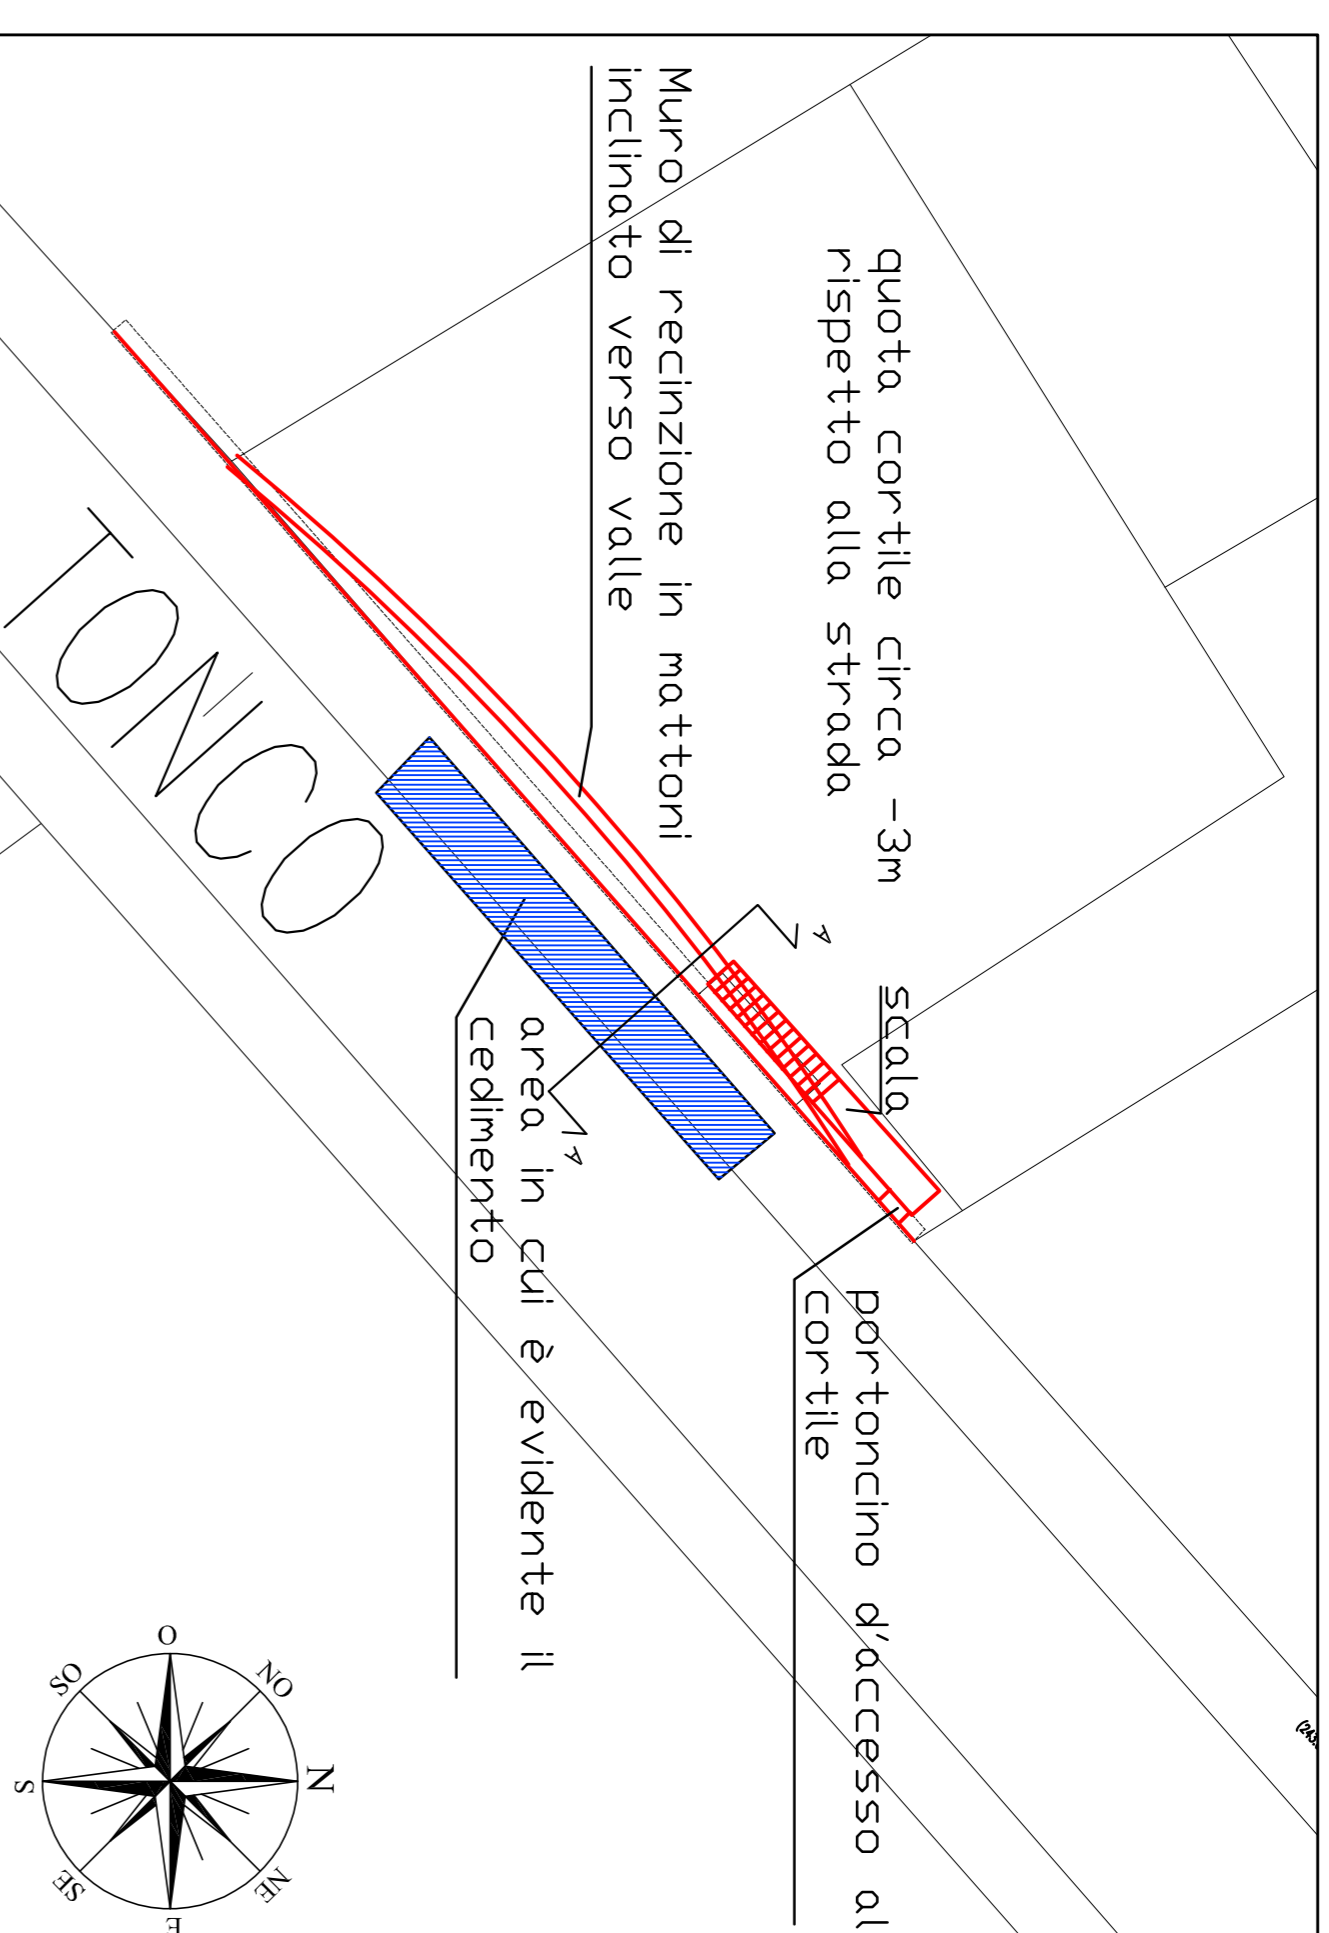


## Sezione A-A

scala 1:100

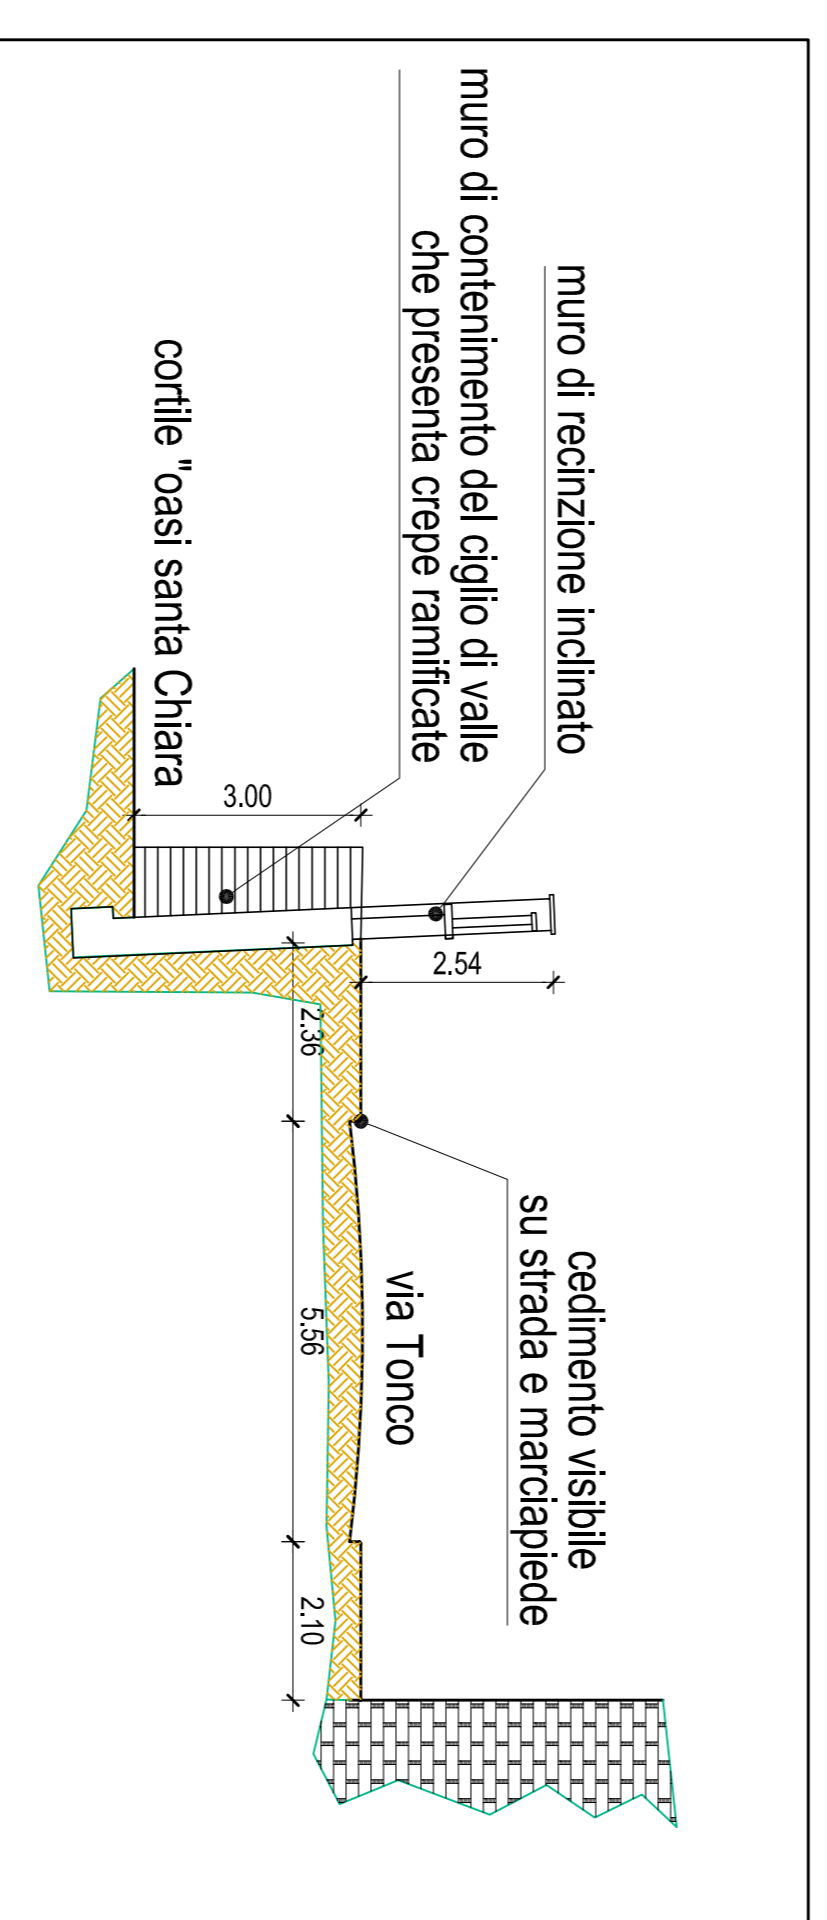

## Prospetto muro di recinzione esistente

scala 1:20

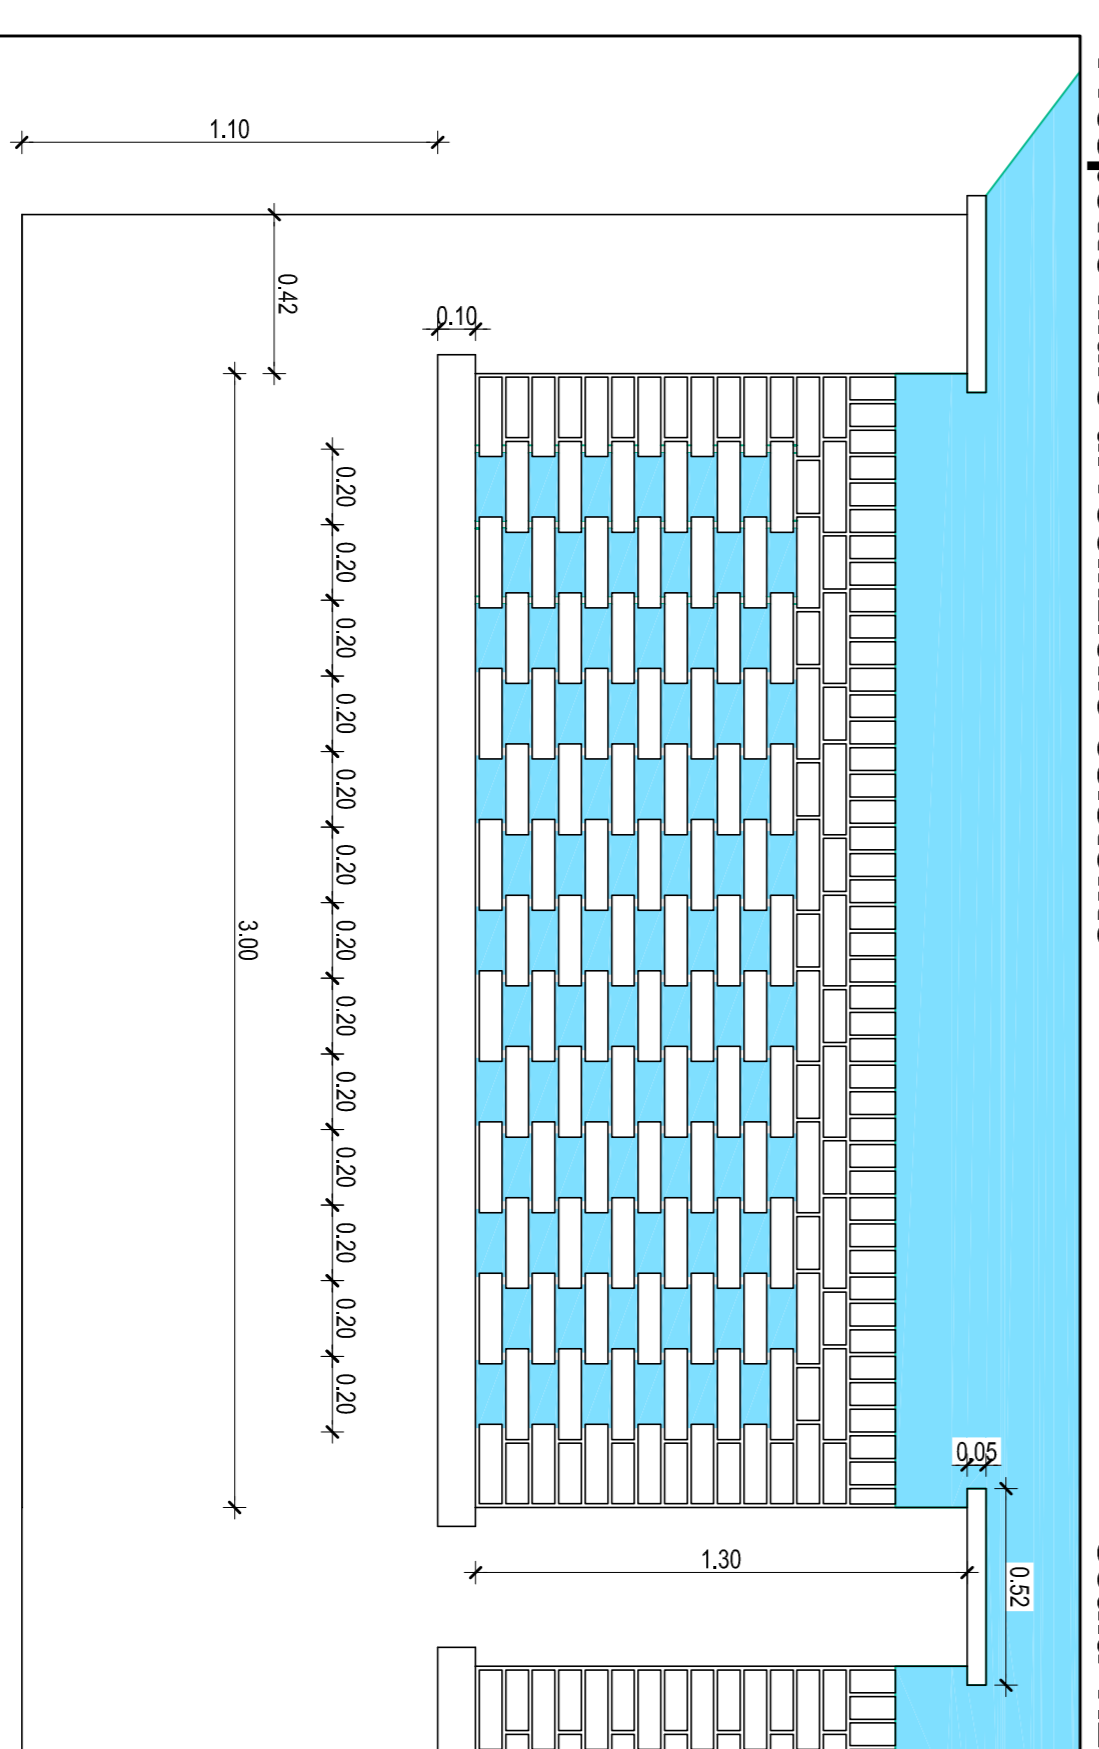

Vista dalla strada



Vista dal cortile

