



Allegato

CITTÀ DI TORINO
DIVISIONE INFRASTRUTTURE E MOBILITÀ
DIREZIONE S.U.O.C.

SETTORE PONTE E VIE D'ACQUA

INTERVENTI URGENTI SU SCARPATE E SEDIMI STRADE COLLINARI LOTTO 5

PROGETTO :
DEFINITIVO
DATA :
SETTEMBRE 2011
Progetto
ELABORATO :
via Tonco - cortile "Oasi santa Chiara"


PROGETTISTI OPERE STRUTTURALI :
Ing. Salvatore FALBO
Ing. Antonio MOLLO

PROGETTISTA :
Ing. Gianluca COBELLU


RESPONSABILE DEL PROCEDIMENTO :
Ing. Giorgio MARINCO

DIRETTORE DELLA DIREZIONE S.U.O.C.
Ing. Roberto BERTASIO
DIRETTORE DELLA DIVISIONE INFRASTRUTTURE E MOBILITÀ
Ing. Biagio BURINZIO


Planimetria di progetto

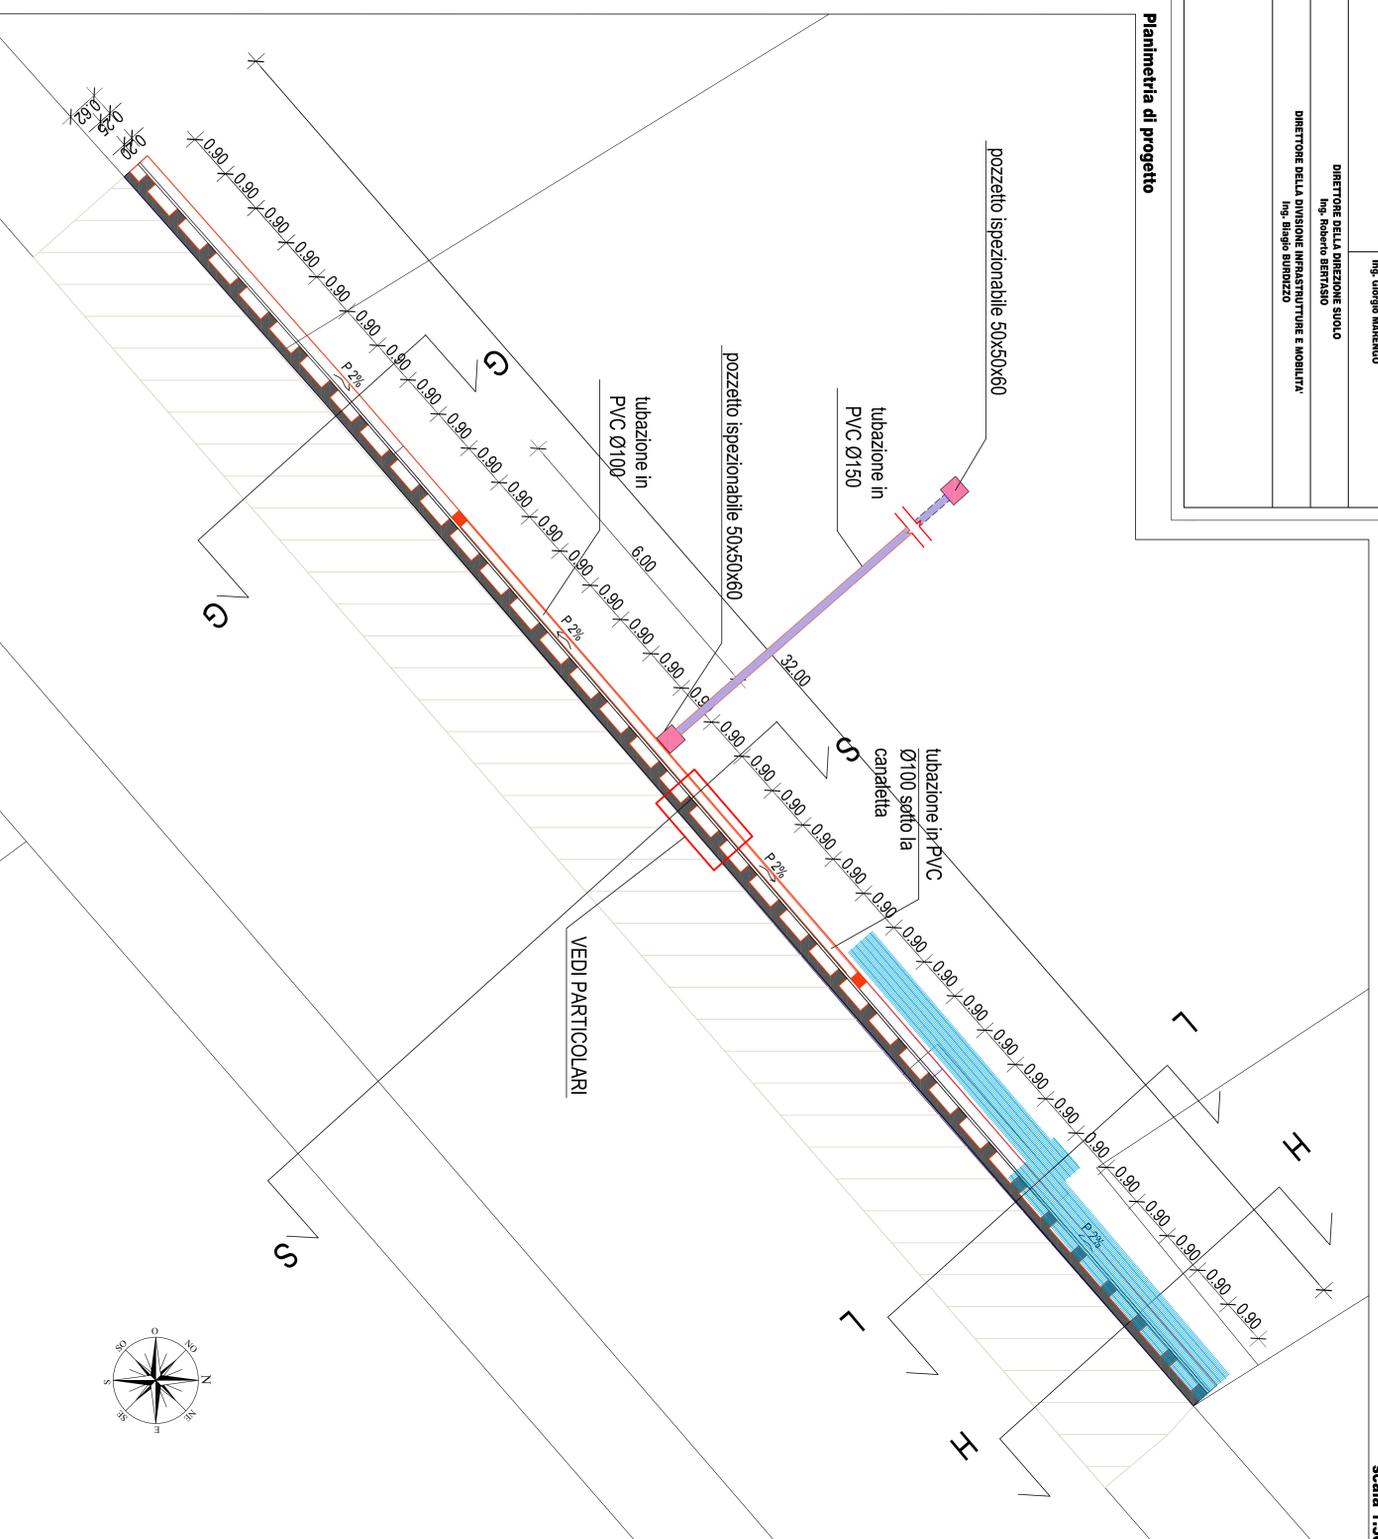


Prima fase: trivellazioni per posa profilati e tubi dreno
scala 1:20

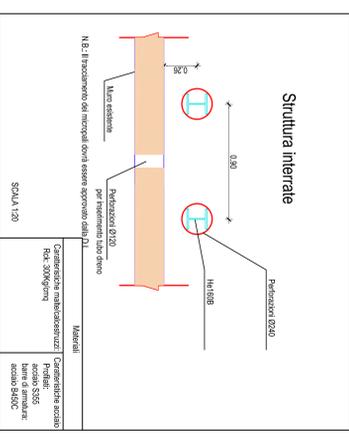

Terza fase: posa armatura e casseri
scala 1:20

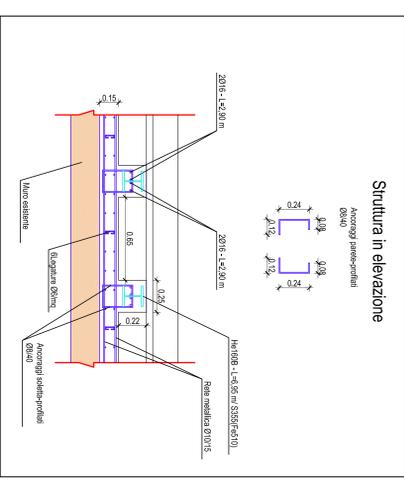


Sezione S-S
scala 1:50

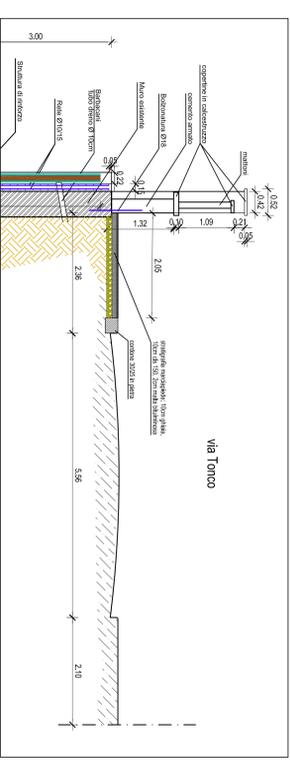

scala 1:50

Sezione G-G

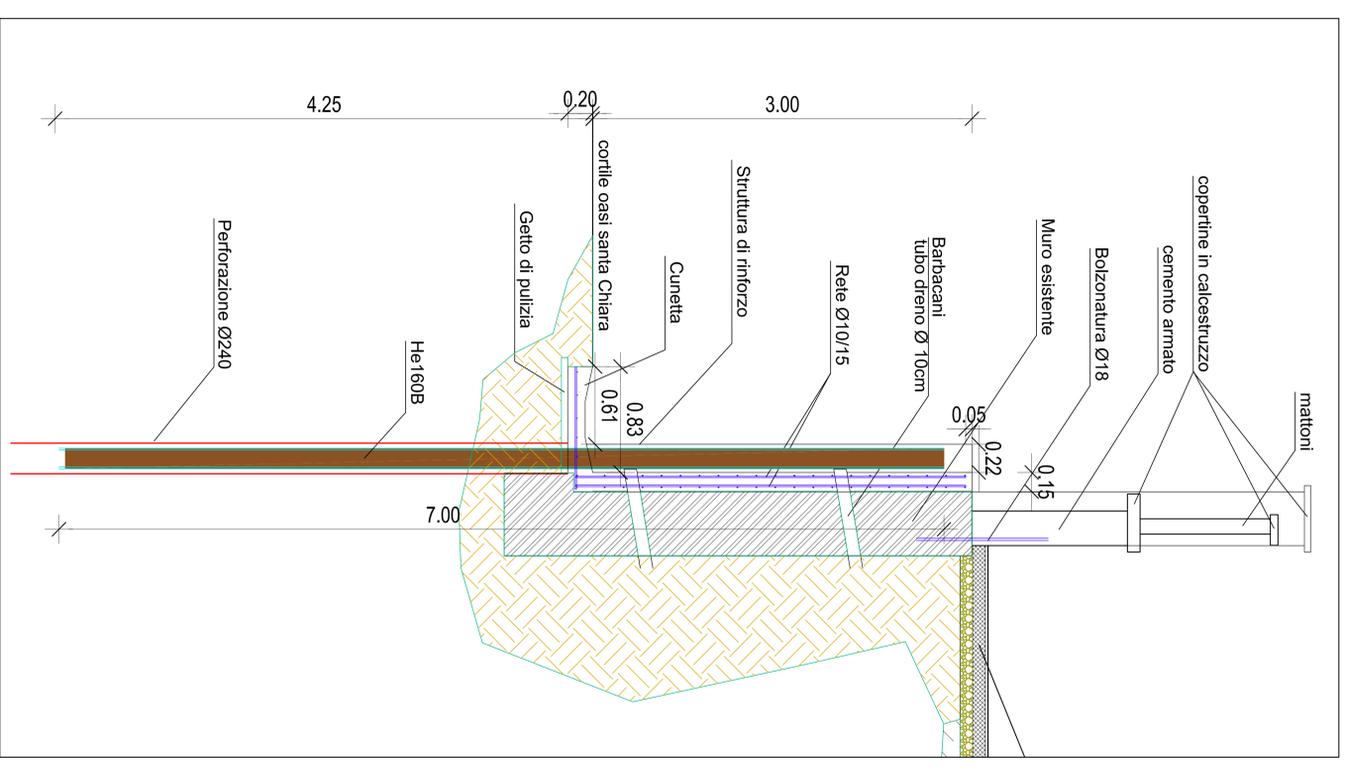

scala 1:20