



Allegato


CITTA' DI TORINO  
DIVISIONE INFRASTRUTTURE E MOBILITA'  
DIREZIONE SUCIO  
SETTORE PONTI E VIE D'ACQUA

# INTERVENTI URGENTI SU SCARPATE E SEDIMI STRADE COLLINARI LOTTO 5

PROGETTO - DEFINITIVO	ELABORATO:	TAOLA 1 - 4 G	SCALE: Varie
DATA: SETTEMBRE 2011	Via Tonco - cortile "Oasi santa Chiara"	REVISIONE: 21/04/11	
PROGETTISTI OPERE STRUTTURALI: Ing. Salvatore FALLO Ing. Antonio MOLLO	PROGETTISTA: Ing. Giovanni COBELLI	RESPONSABILE DEL PROCEDIMENTO: Ing. Giorgio MARENCO	
DIRETTORE DELLA DIREZIONE SUOLO Ing. Roberto BERTASIO			
DIRETTORE DELLA DIVISIONE INFRASTRUTTURE E MOBILITA' Ing. Diego SUDROZZO			


Scala metallica

scala 1:50

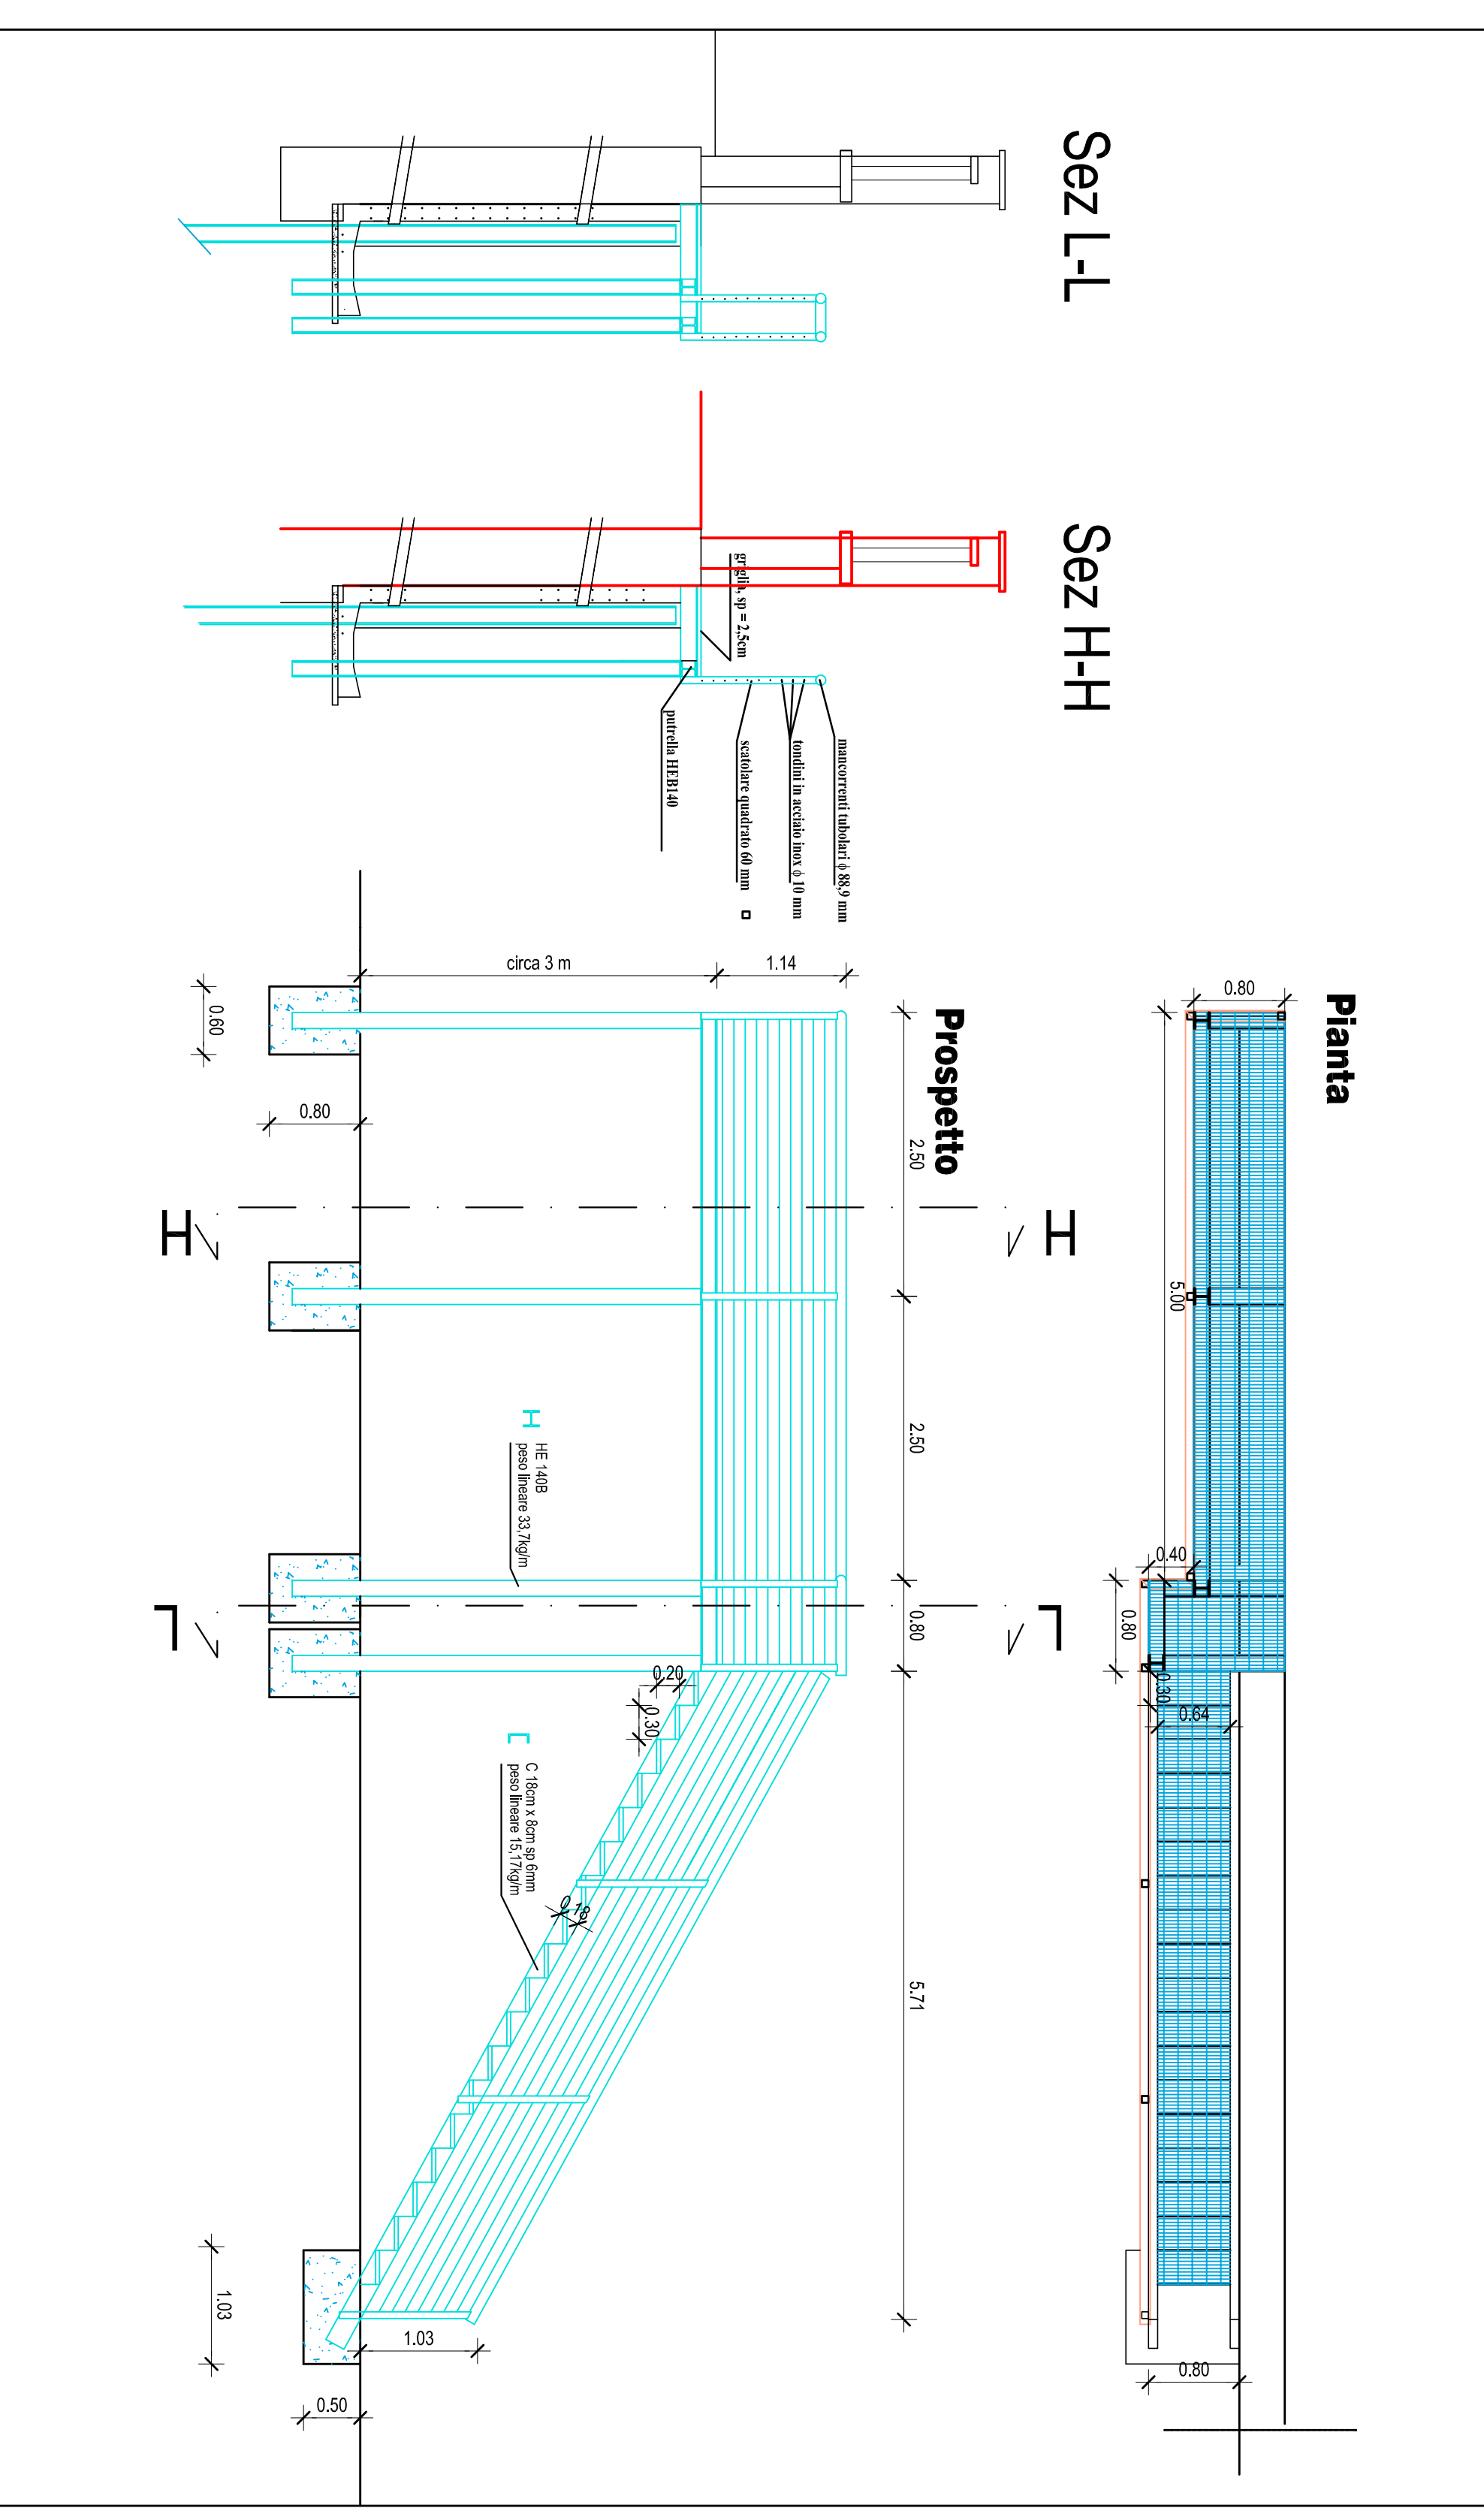


Dettagli

scala 1:20

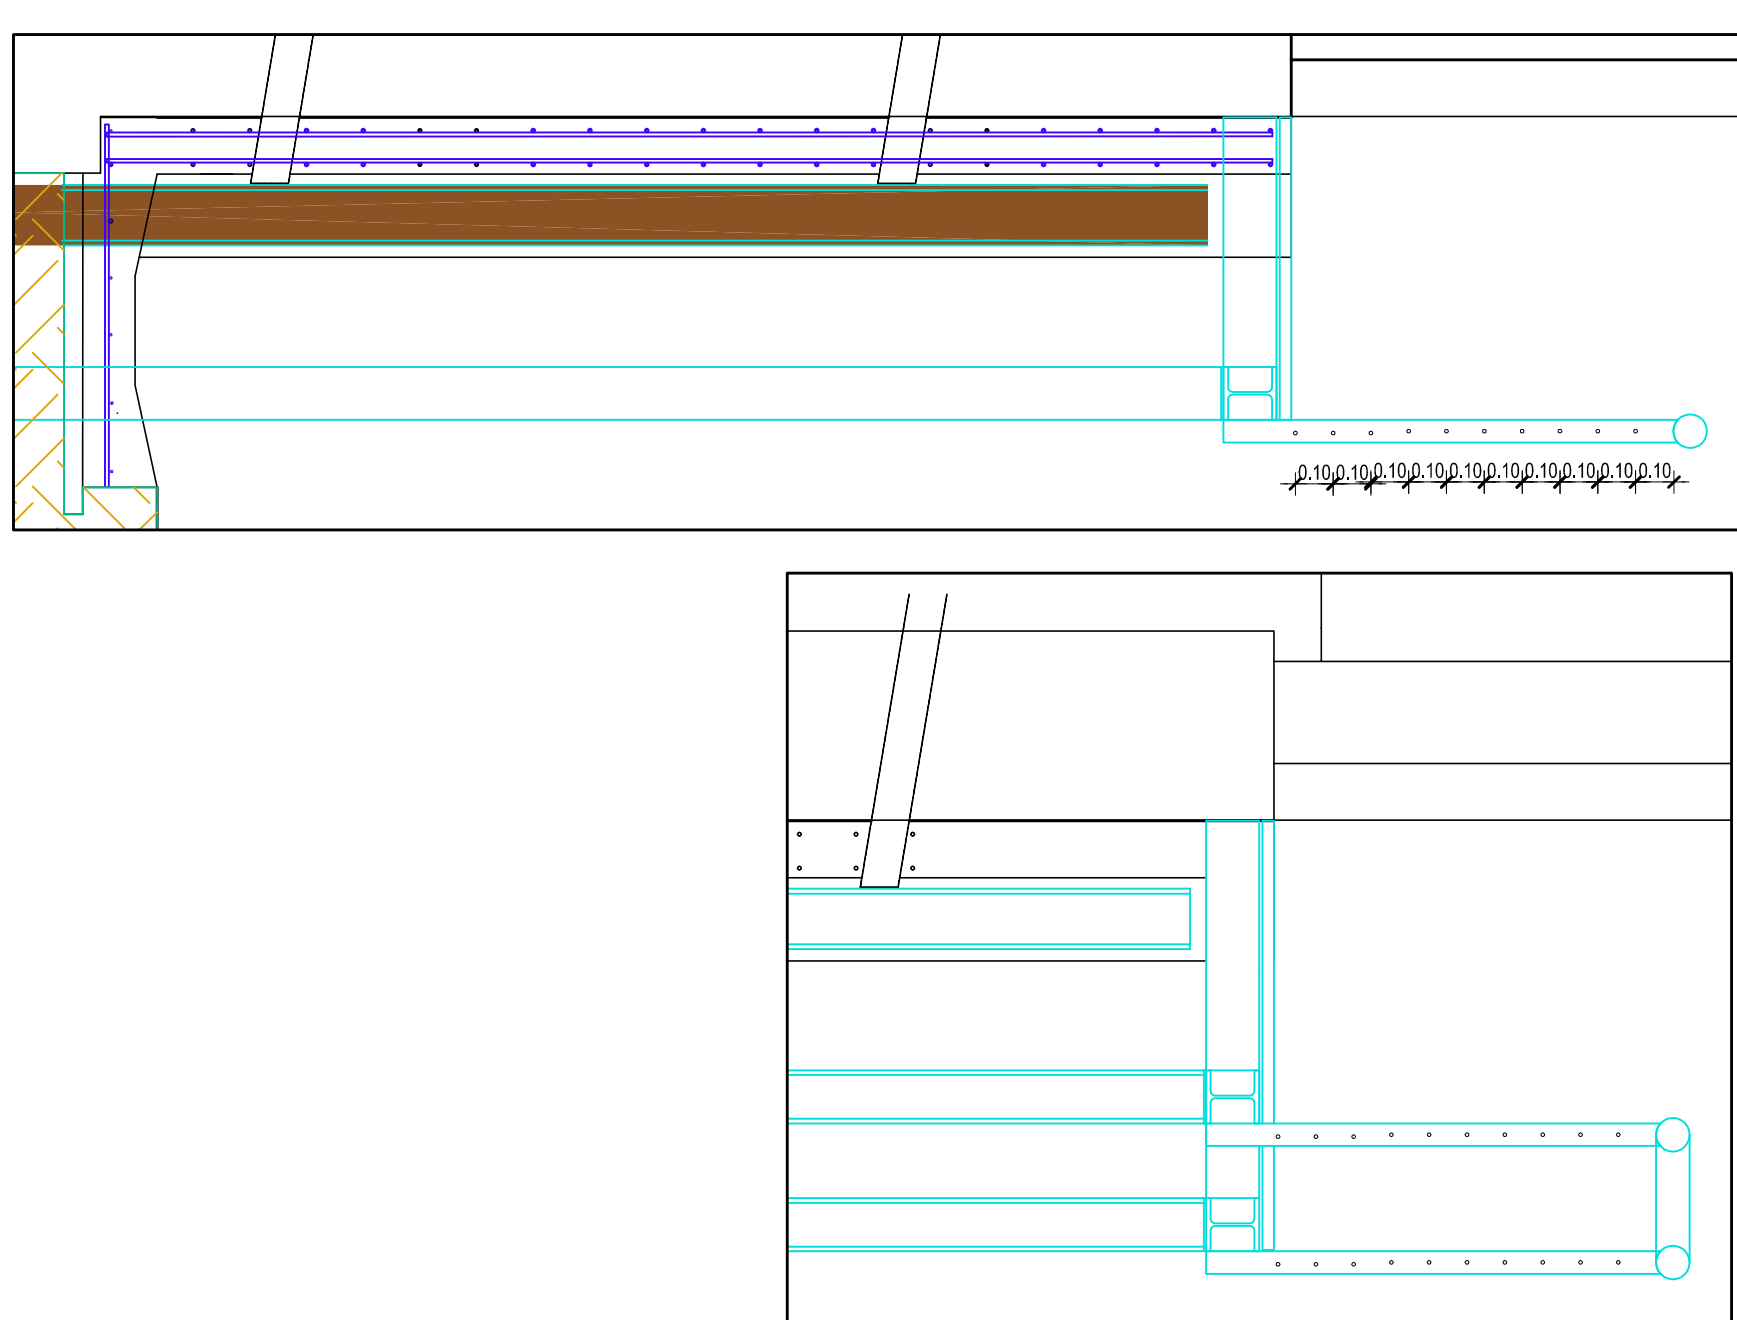


Prospetto muro di recinzione esistente

scala 1:50

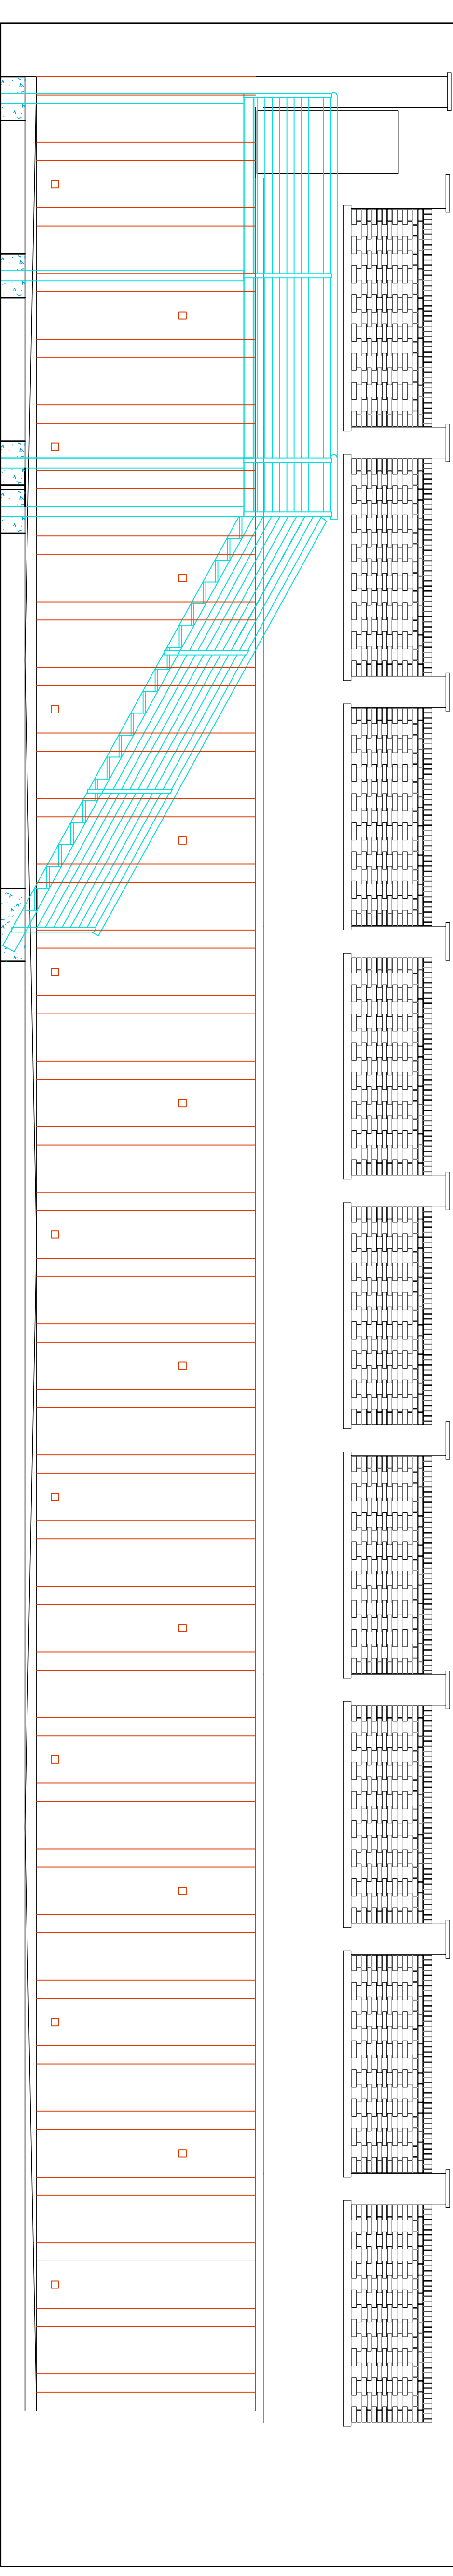

Seconda fase: costruzione canaletta di raccolta dell'acqua proveniente dai barbacani

scala 1:50

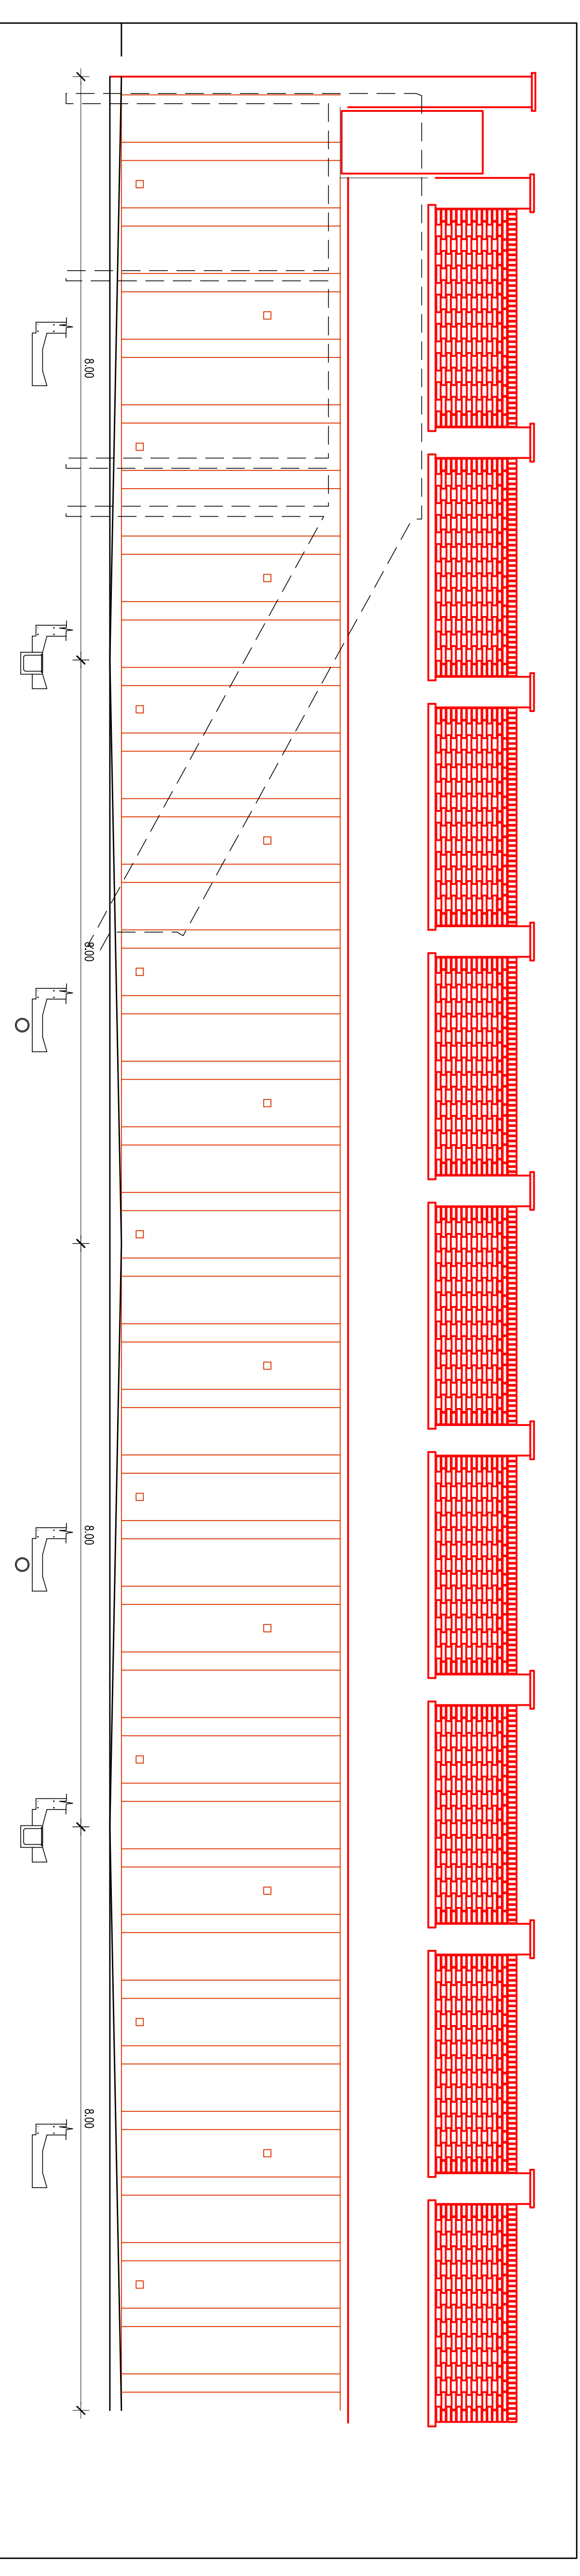

Pianta

scala 1:50

