



Allegato

**CITTÀ DI TORINO**

DIVISIONE INFRASTRUTTURE E MOBILITÀ  
DIREZIONE STOLO

SETTORE PONTI E VIE D'ACQUA

# INTERVENTI URGENTI SU SCARPATE E SEDIMI STRADE COLLINARI LOTTO 5

PROGETTO :  
**DEFINITIVO**

DATA :  
**SETTEMBRE 2011**

ELABORATO :  
**strada Fenestrelle 195**

PROGETTISTI OPERE STRUTTURALI :

Ing. Salvatore FALBO  
Ing. Antonio MOLLO

TAVOLA : 8

REVISIONE : ott11

SCALE : Varie

PROGETTISTA :

Ing. Giovanna COBELLI

RESPONSABILE DEL PROCEDIMENTO :


Ing. Giorgio MARENGO

DIRETTORE DELLA DIREZIONE STOLO

Ing. Roberto BERTASIO

DIRETTORE DELLA DIVISIONE INFRASTRUTTURE E MOBILITÀ

Ing. Biagio BURDIZZO

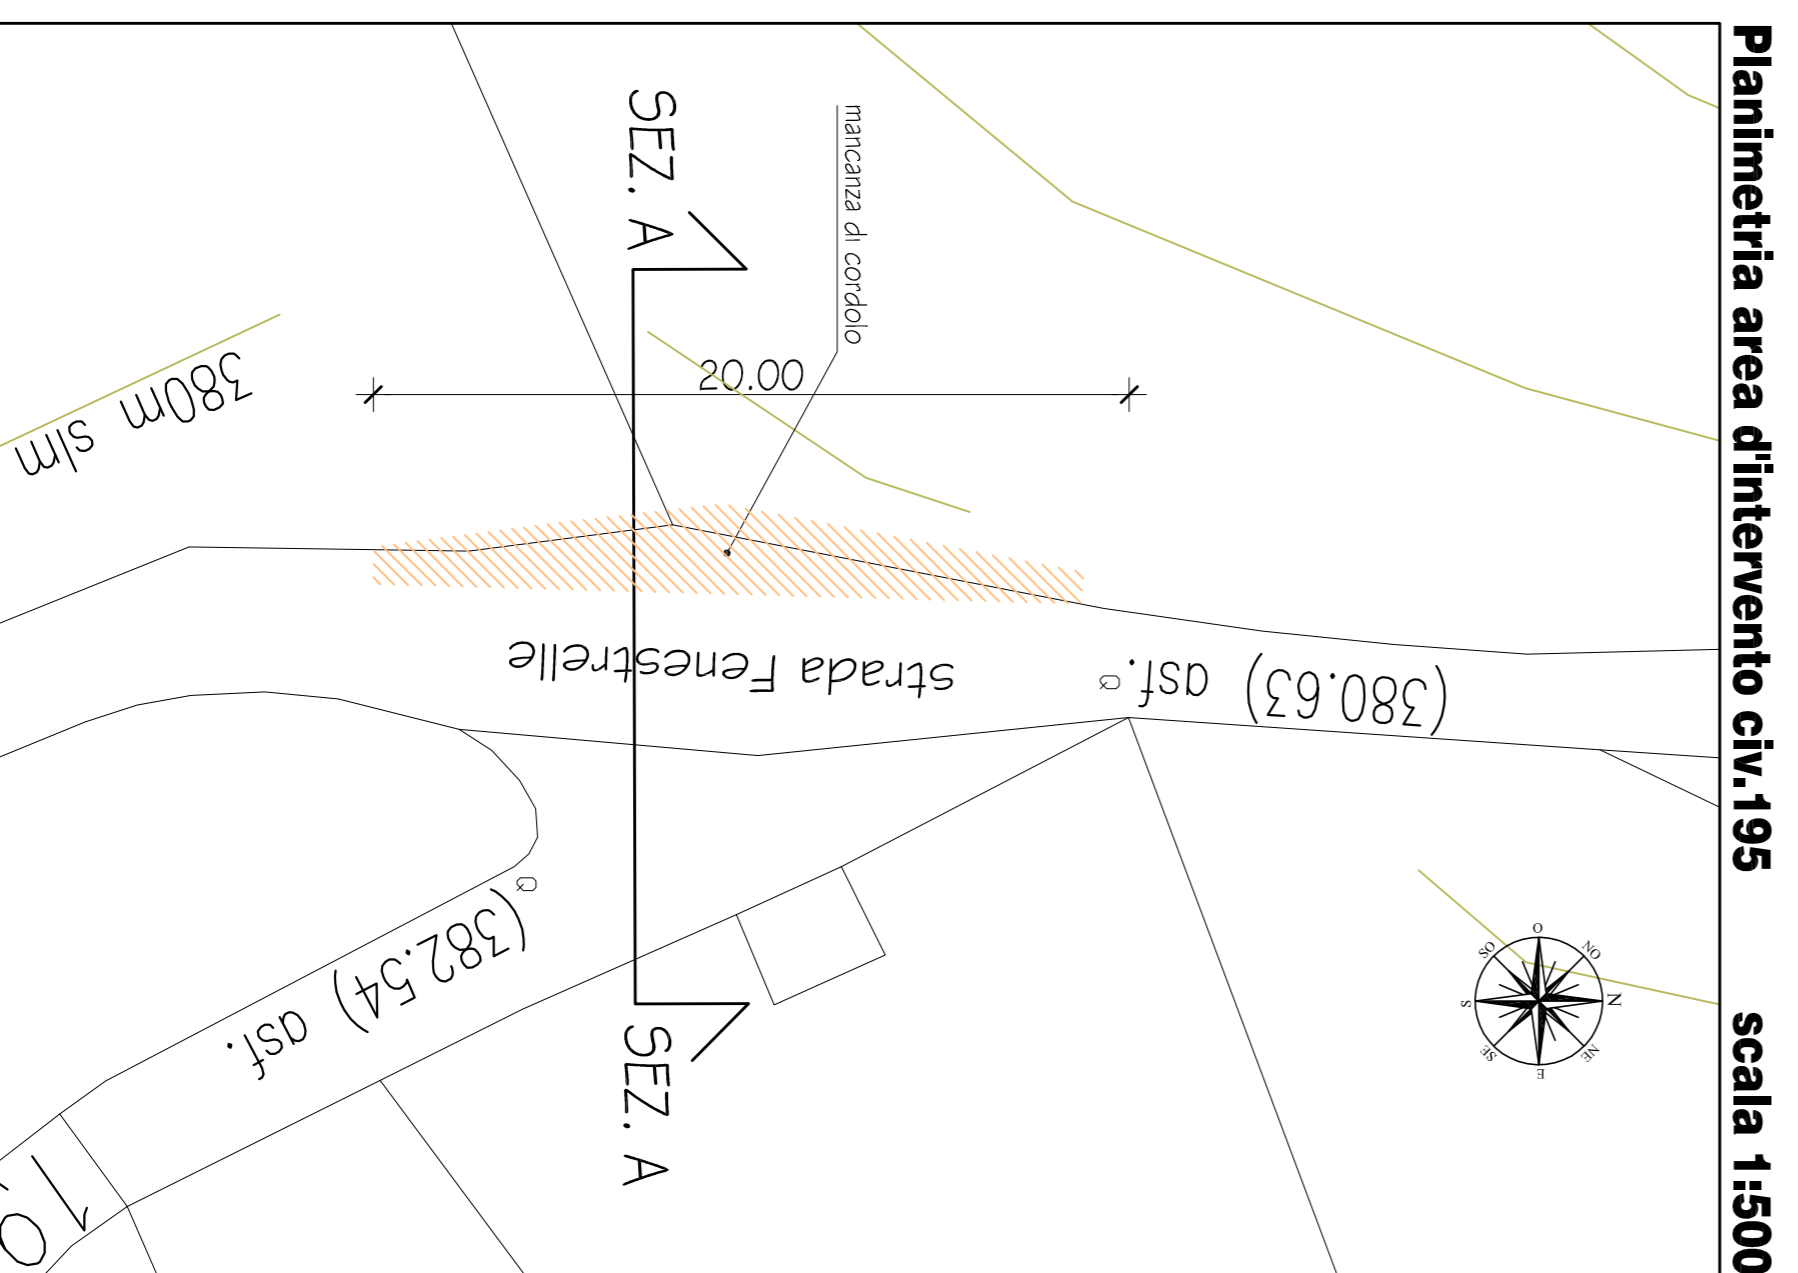

Planimetria area d'intervento civ.195


scala 1:500

L'area oggetto d'intervento




Particolari del cordolo

scala 1:20

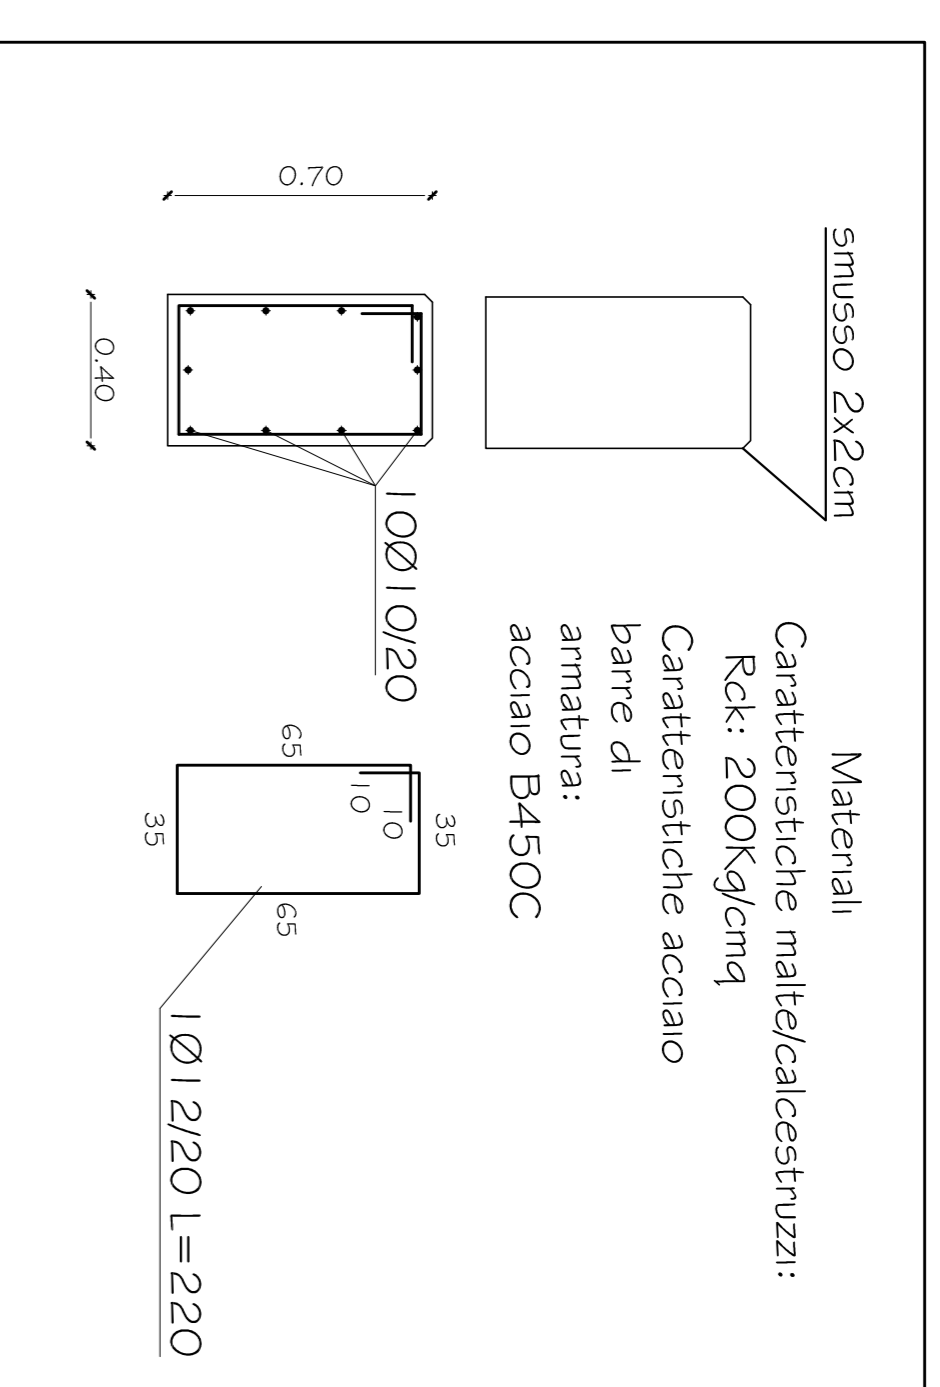

Sezione della strada

scala 1:50

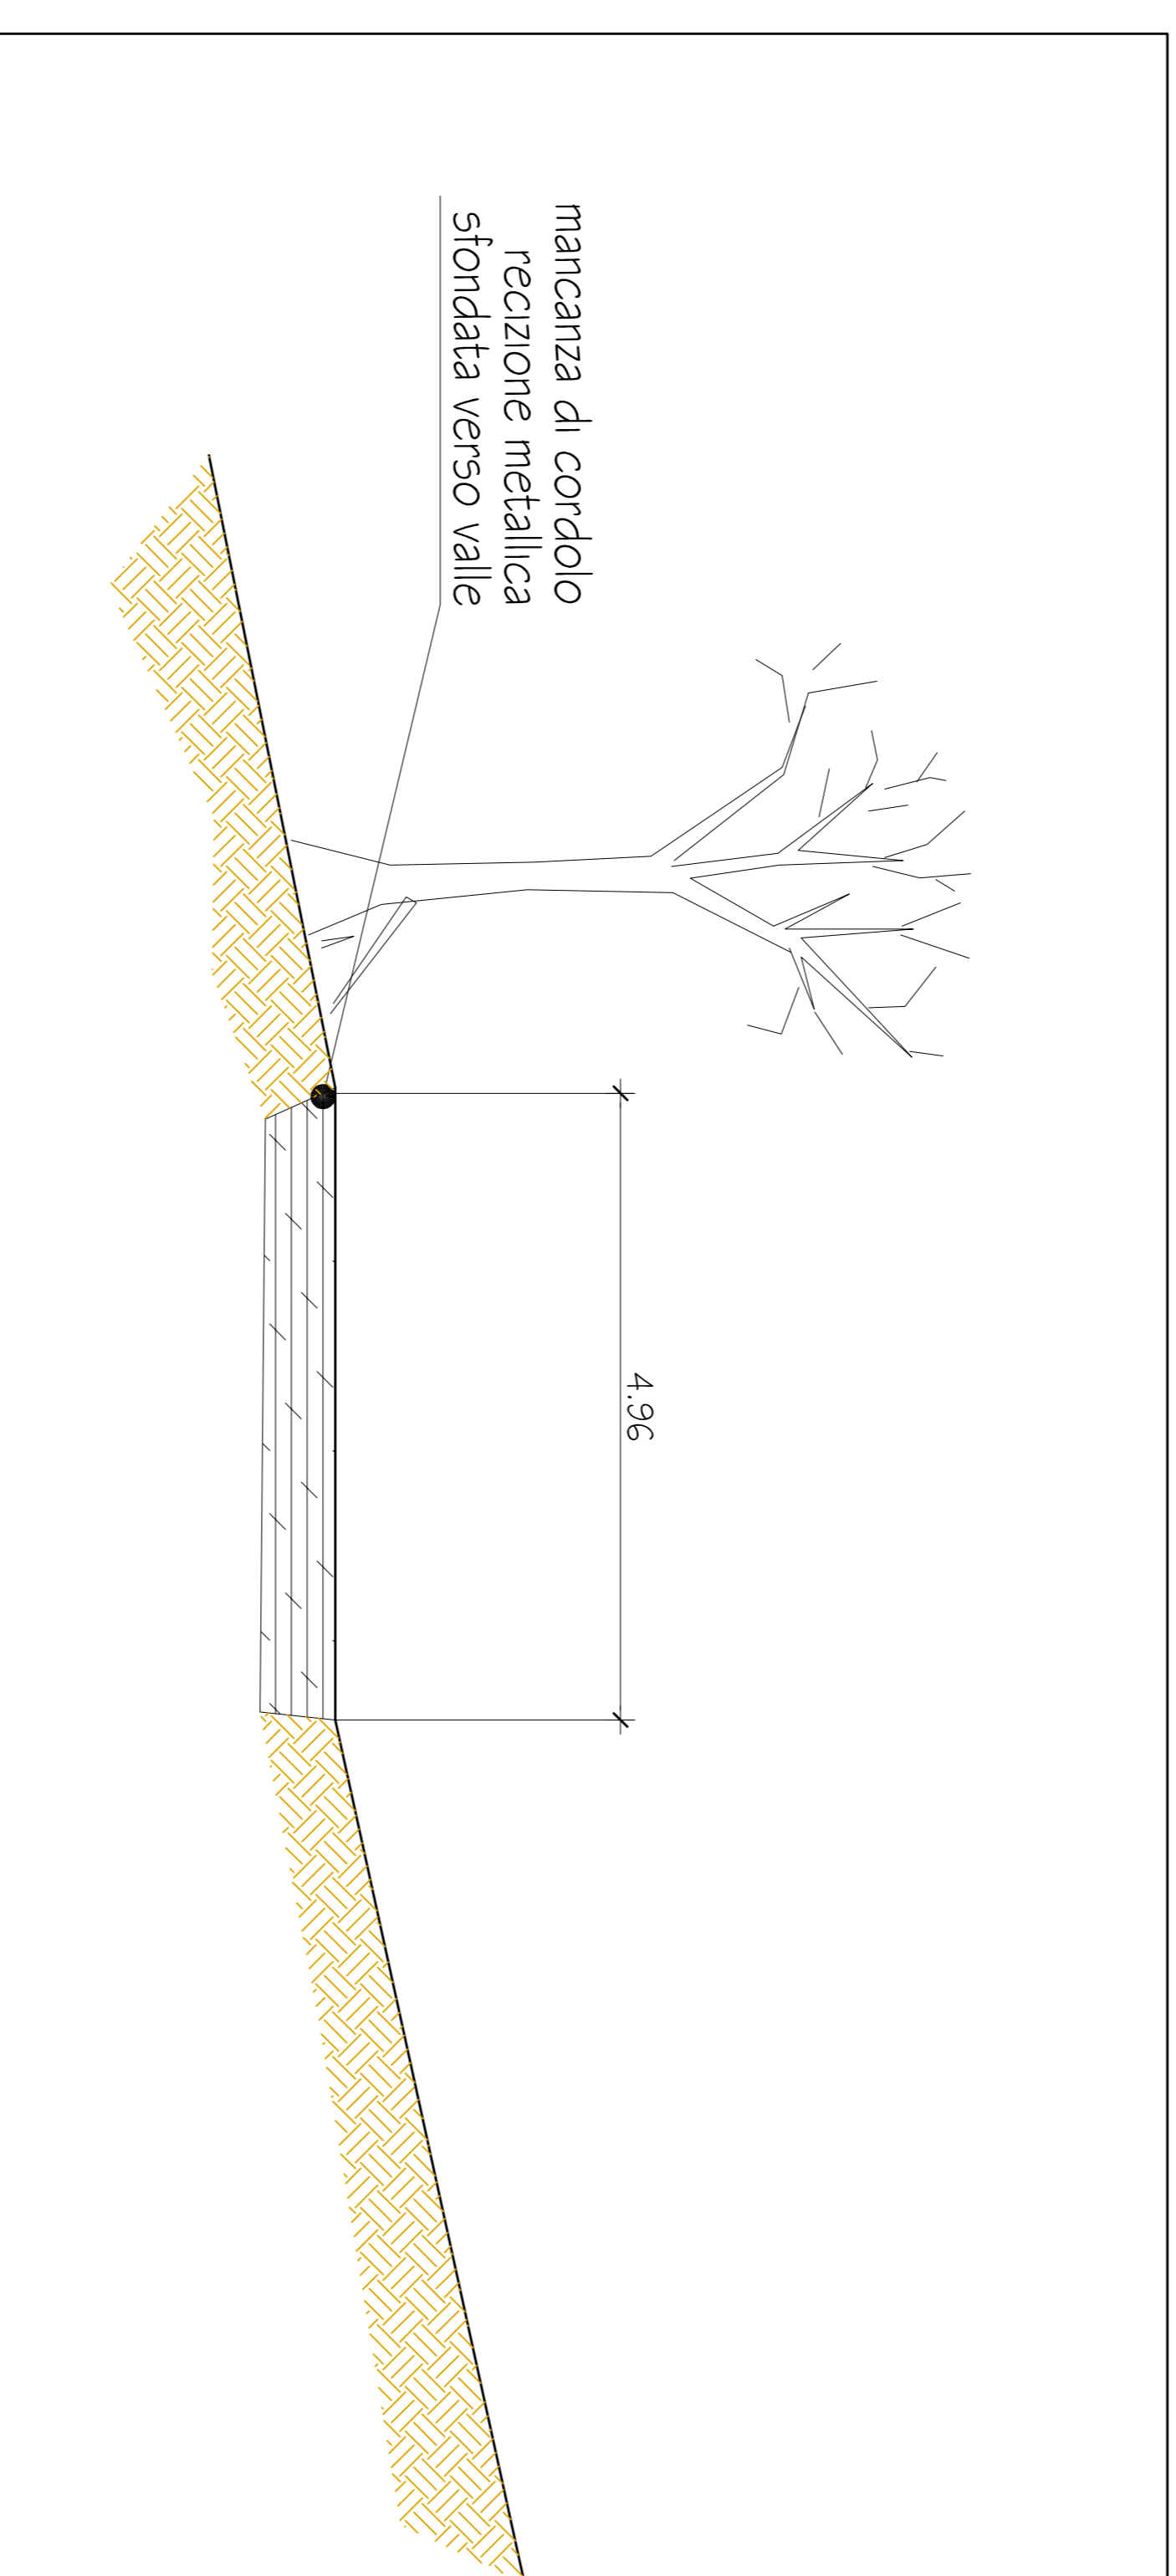

Intervento proposto: costruzione del cordolo

scala 1:50

