

MANUTENZIONE STRAORDINARIA DIFFUSA
 PER MESSA IN SICUREZZA STABILI
 DEL PATRIMONIO RESIDENZIALE COMUNALE.

LOTTO 1 - C.O. 3958

Progettista: Geom. Gabriella PAFUMI
 Collaboratore progettazione: Arch. Diego S. NUOVO
 Responsabile del Procedimento: Arch. Tiziana SCAVINO

PROGETTO ESECUTIVO


PROSPETTI E ABACO
 SERRAMENTI
 VIA BUSCALIONI N. 15-17-21

NOV	MODIFICHE	DATA	DESCRIZIONE
1	ESISTENTE	NOV. 2011	


ESTRATTO P.R.G.C.
 FOGLIO 9B
 SCALA 1:2.000




ESTRATTO CARTA
 TECNICA
 TAV. N. 194
 SCALA 1:1.000

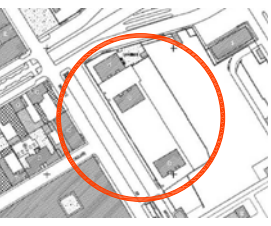


SEZIONE VERTICALE PROFILI IN
 LEGNO CON VETRO CAMERA -
 SCALA 1:2

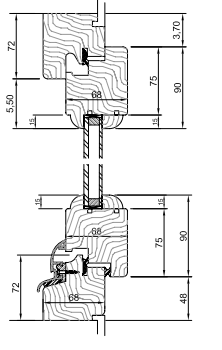


PIANTE PIANI TIPO - SCALA 1:100

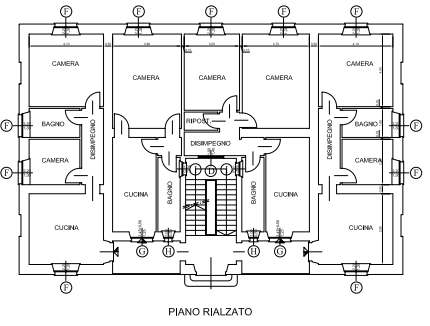

PIANO RIALZATO

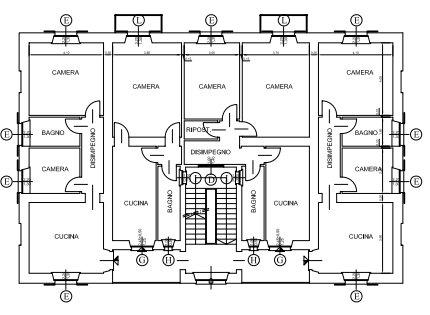


PIANO PRIMO

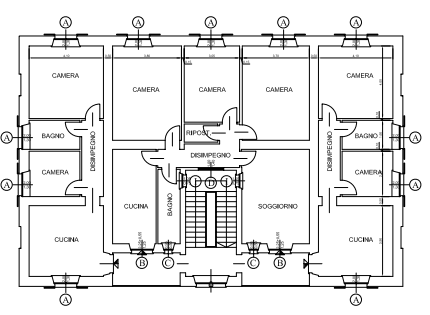


PIANO SECONDO

SEZIONE ORIZZONTALE
 PROFILI IN LEGNO CON VETRO
 CAMERA - SCALA 1:2

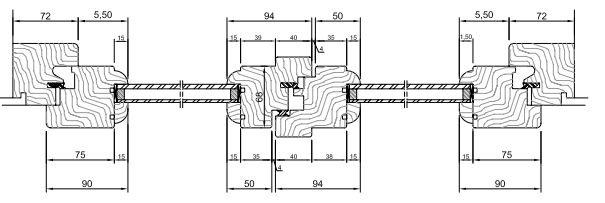

PROSPETTI FABBRICATI - SCALA 1:100

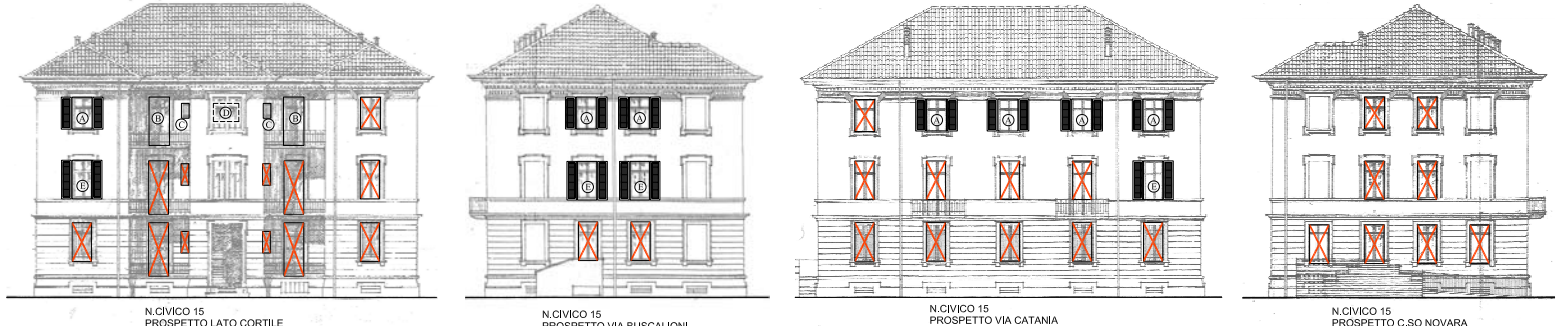


N. CIVICO 15
 PROSPETTO LATO CORTILE

N. CIVICO 15
 PROSPETTO VIA BUSCALIONI

N. CIVICO 15
 PROSPETTO VIA CATANIA

N. CIVICO 15
 PROSPETTO C.SO NOVARA

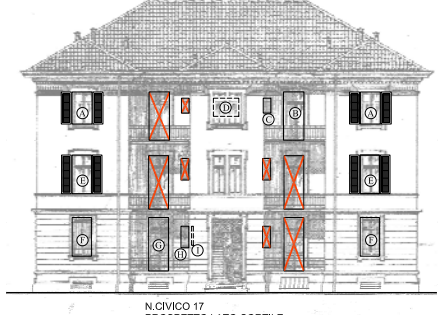

N. CIVICO 17
 PROSPETTO LATO CORTILE

N. CIVICO 17
 PROSPETTO C.SO NOVARA

N. CIVICO 17
 PROSPETTO VIA BUSCALIONI

N. CIVICO 17
 PROSPETTO LATO GIARDINO




N. CIVICO 21
 PROSPETTO LATO CORTILE

N. CIVICO 21
 PROSPETTO VIA BUSCALIONI

N. CIVICO 21
 PROSPETTO C.SO NOVARA


N. CIVICO 21
 PROSPETTO LATO GIARDINO

ABACO SERRAMENTI - SCALA 1:50

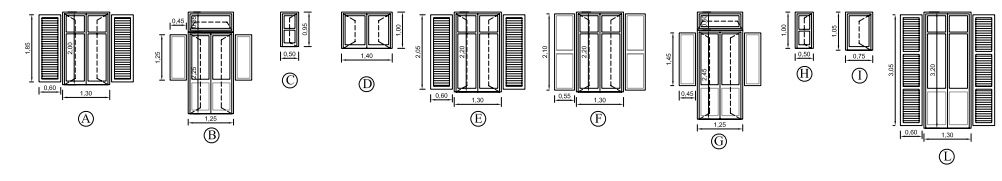

LEGENDA
 SERRAMENTO NON INTERESSATO DALL'INTERVENTO DI MANUTENZIONE

PARTICOLARE FISSAGGIO GELOSIA CON CARDINI MURATI - SCALA 1:5

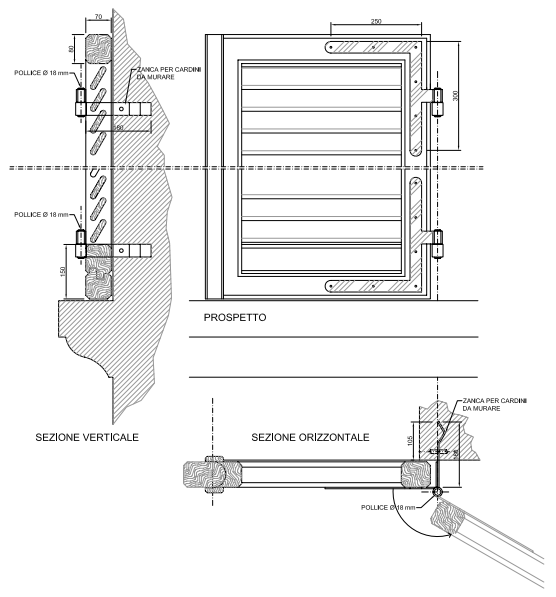

PARTICOLARE SCURI INTERNI PER FINESTRE E PORTEFINESTRE
 SPROVVISTE DI GELOSIE - SCALA 1:5

