

**MANUTENZIONE STRAORDINARIA DIFFUSA
 PER MESSA IN SICUREZZA STABILI
 DEL PATRIMONIO RESIDENZIALE COMUNALE.**

LOTTO 1 - C.O. 3958

Progettista: Geom. Gabriella PAFFUMI
 Collaboratore progettazione: Arch. Diego S. NOVO

Responsabile del Procedimento: Arch. Tiziana SCAVINO


PROGETTO ESECUTIVO

**PARTICOLARI RECINZIONE
 VIA BUSCALIONI N. 15-17-21**


NOME-FILE	Scala	Plot
RIFERIMENTO		
SCALA		
ALL. 15		

REV	MODIFICHE	DATA	DISEGNATORE
0	EMISSIONE	NOV. 2011	
1			
2			


STATO ATTUALE - PIANTA RECINZIONE SU VIA BUSCALIONI - SCALA 1:200

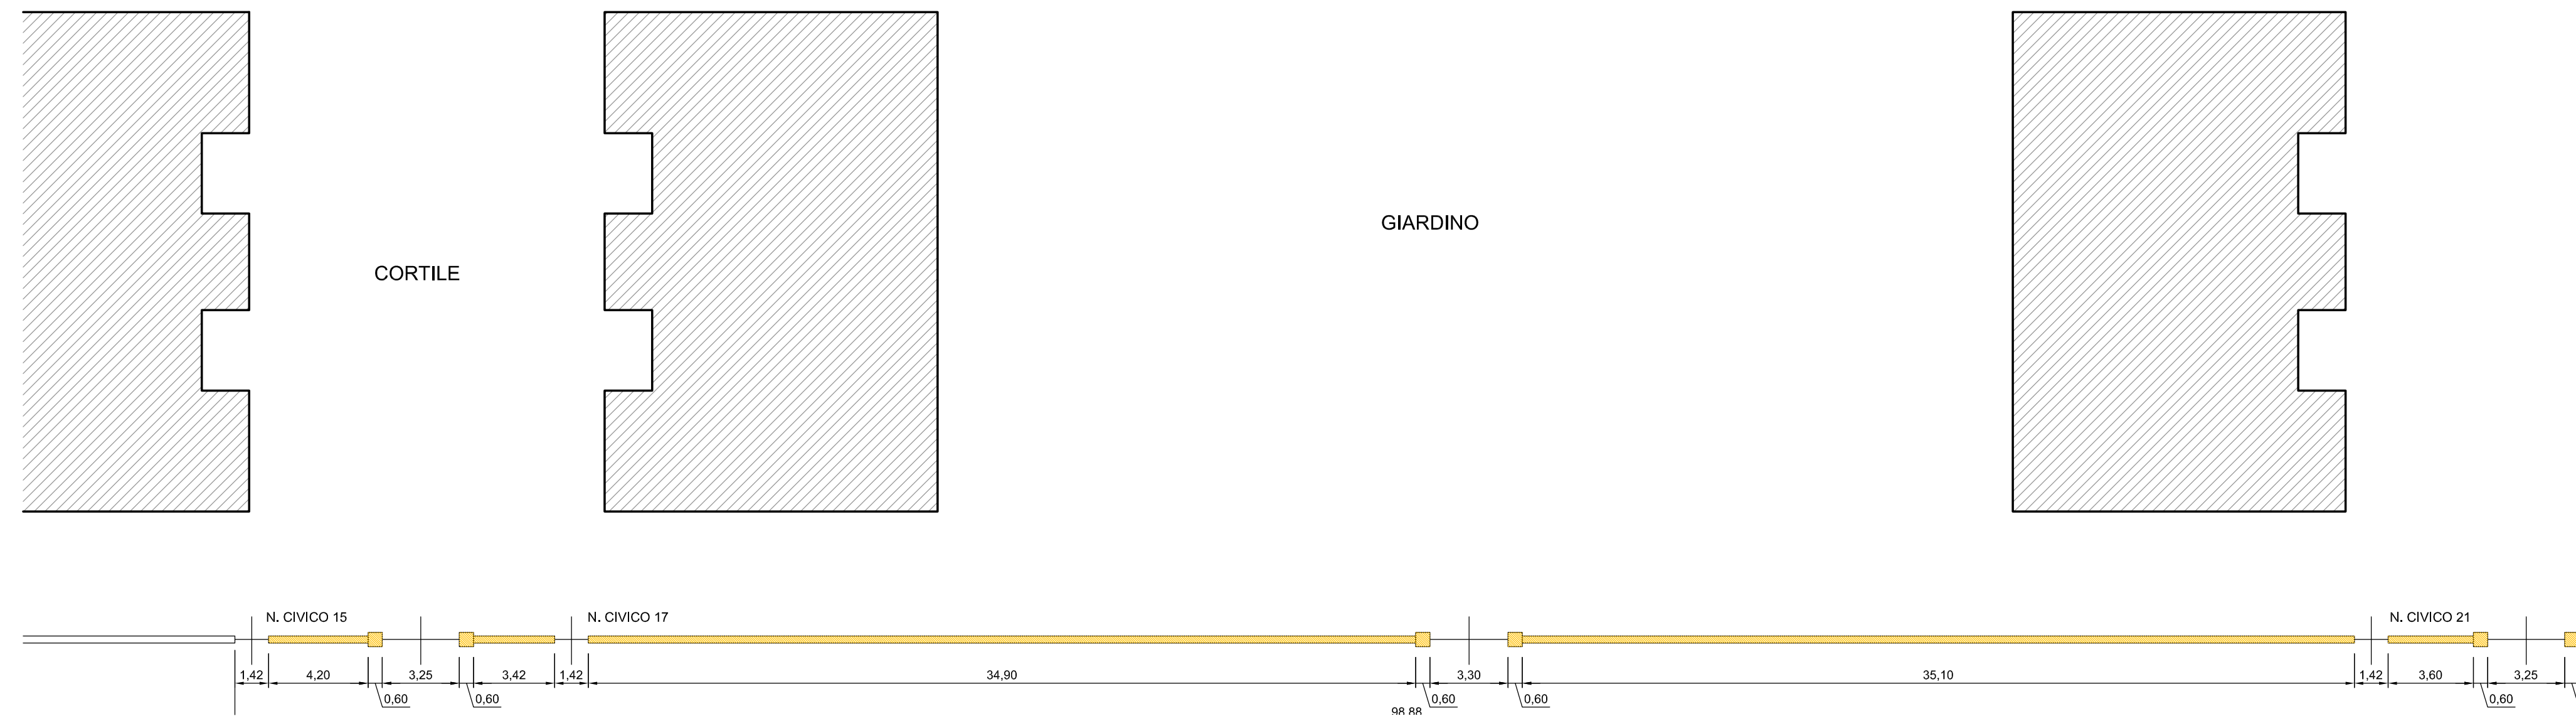


STATO ATTUALE - PROSPETTO RECINZIONE - SCALA 1:200

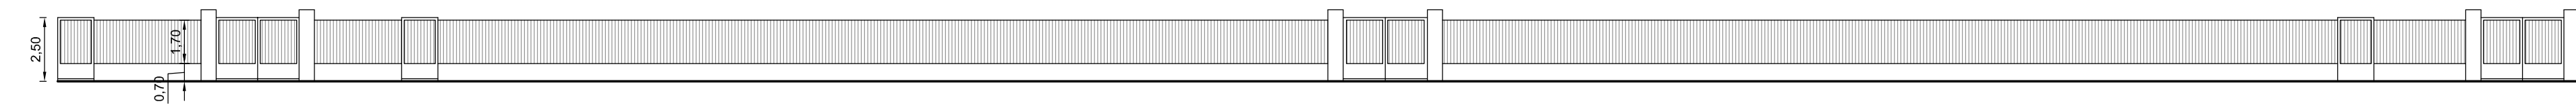


PROGETTO - PIANTA RECINZIONE SU VIA BUSCALIONI - SCALA 1:200

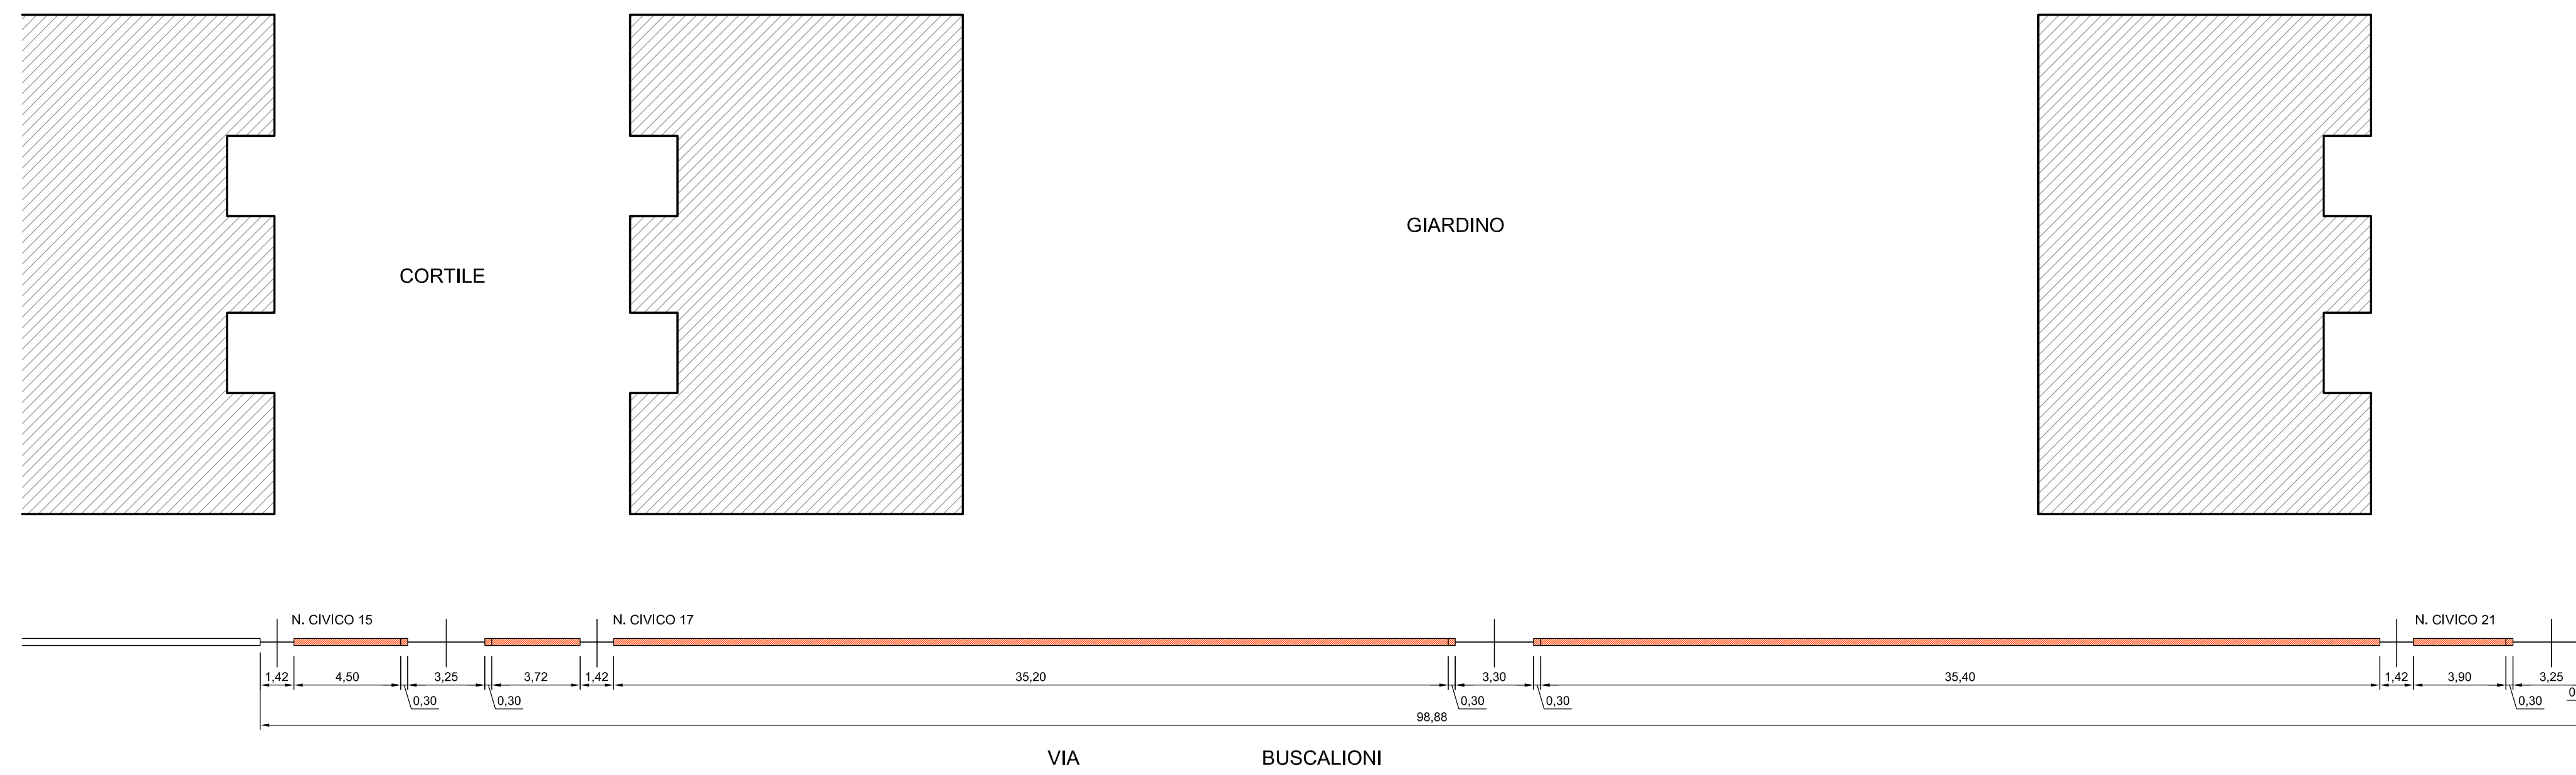


PROGETTO - PROSPETTO RECINZIONE - SCALA 1:200

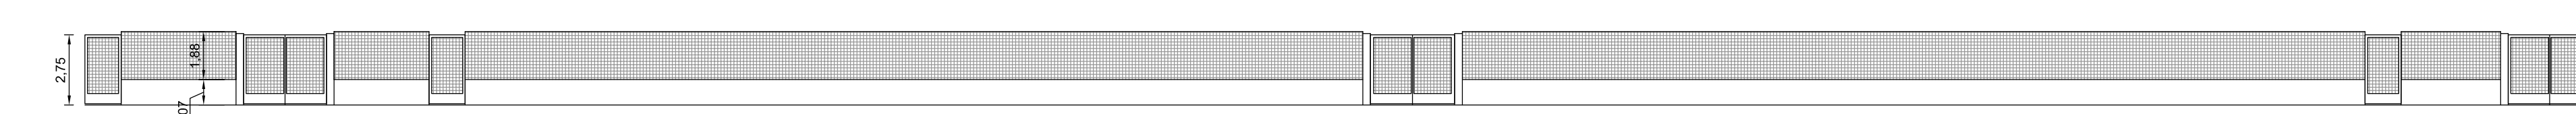


PARTICOLARE AGGANCIO PANNELLO
 GRIGLIATO A PROFILI TUBULARI VERTICALI
 SCALA 1:5

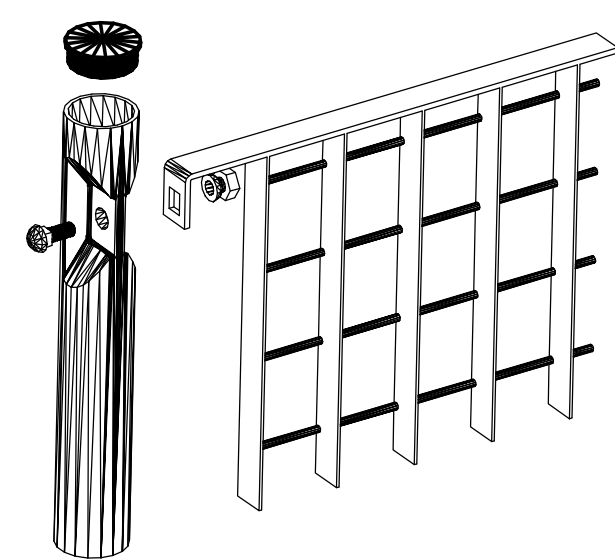


MURO E RECINZIONE MEALLICA MODULARE - SCALA 1:20

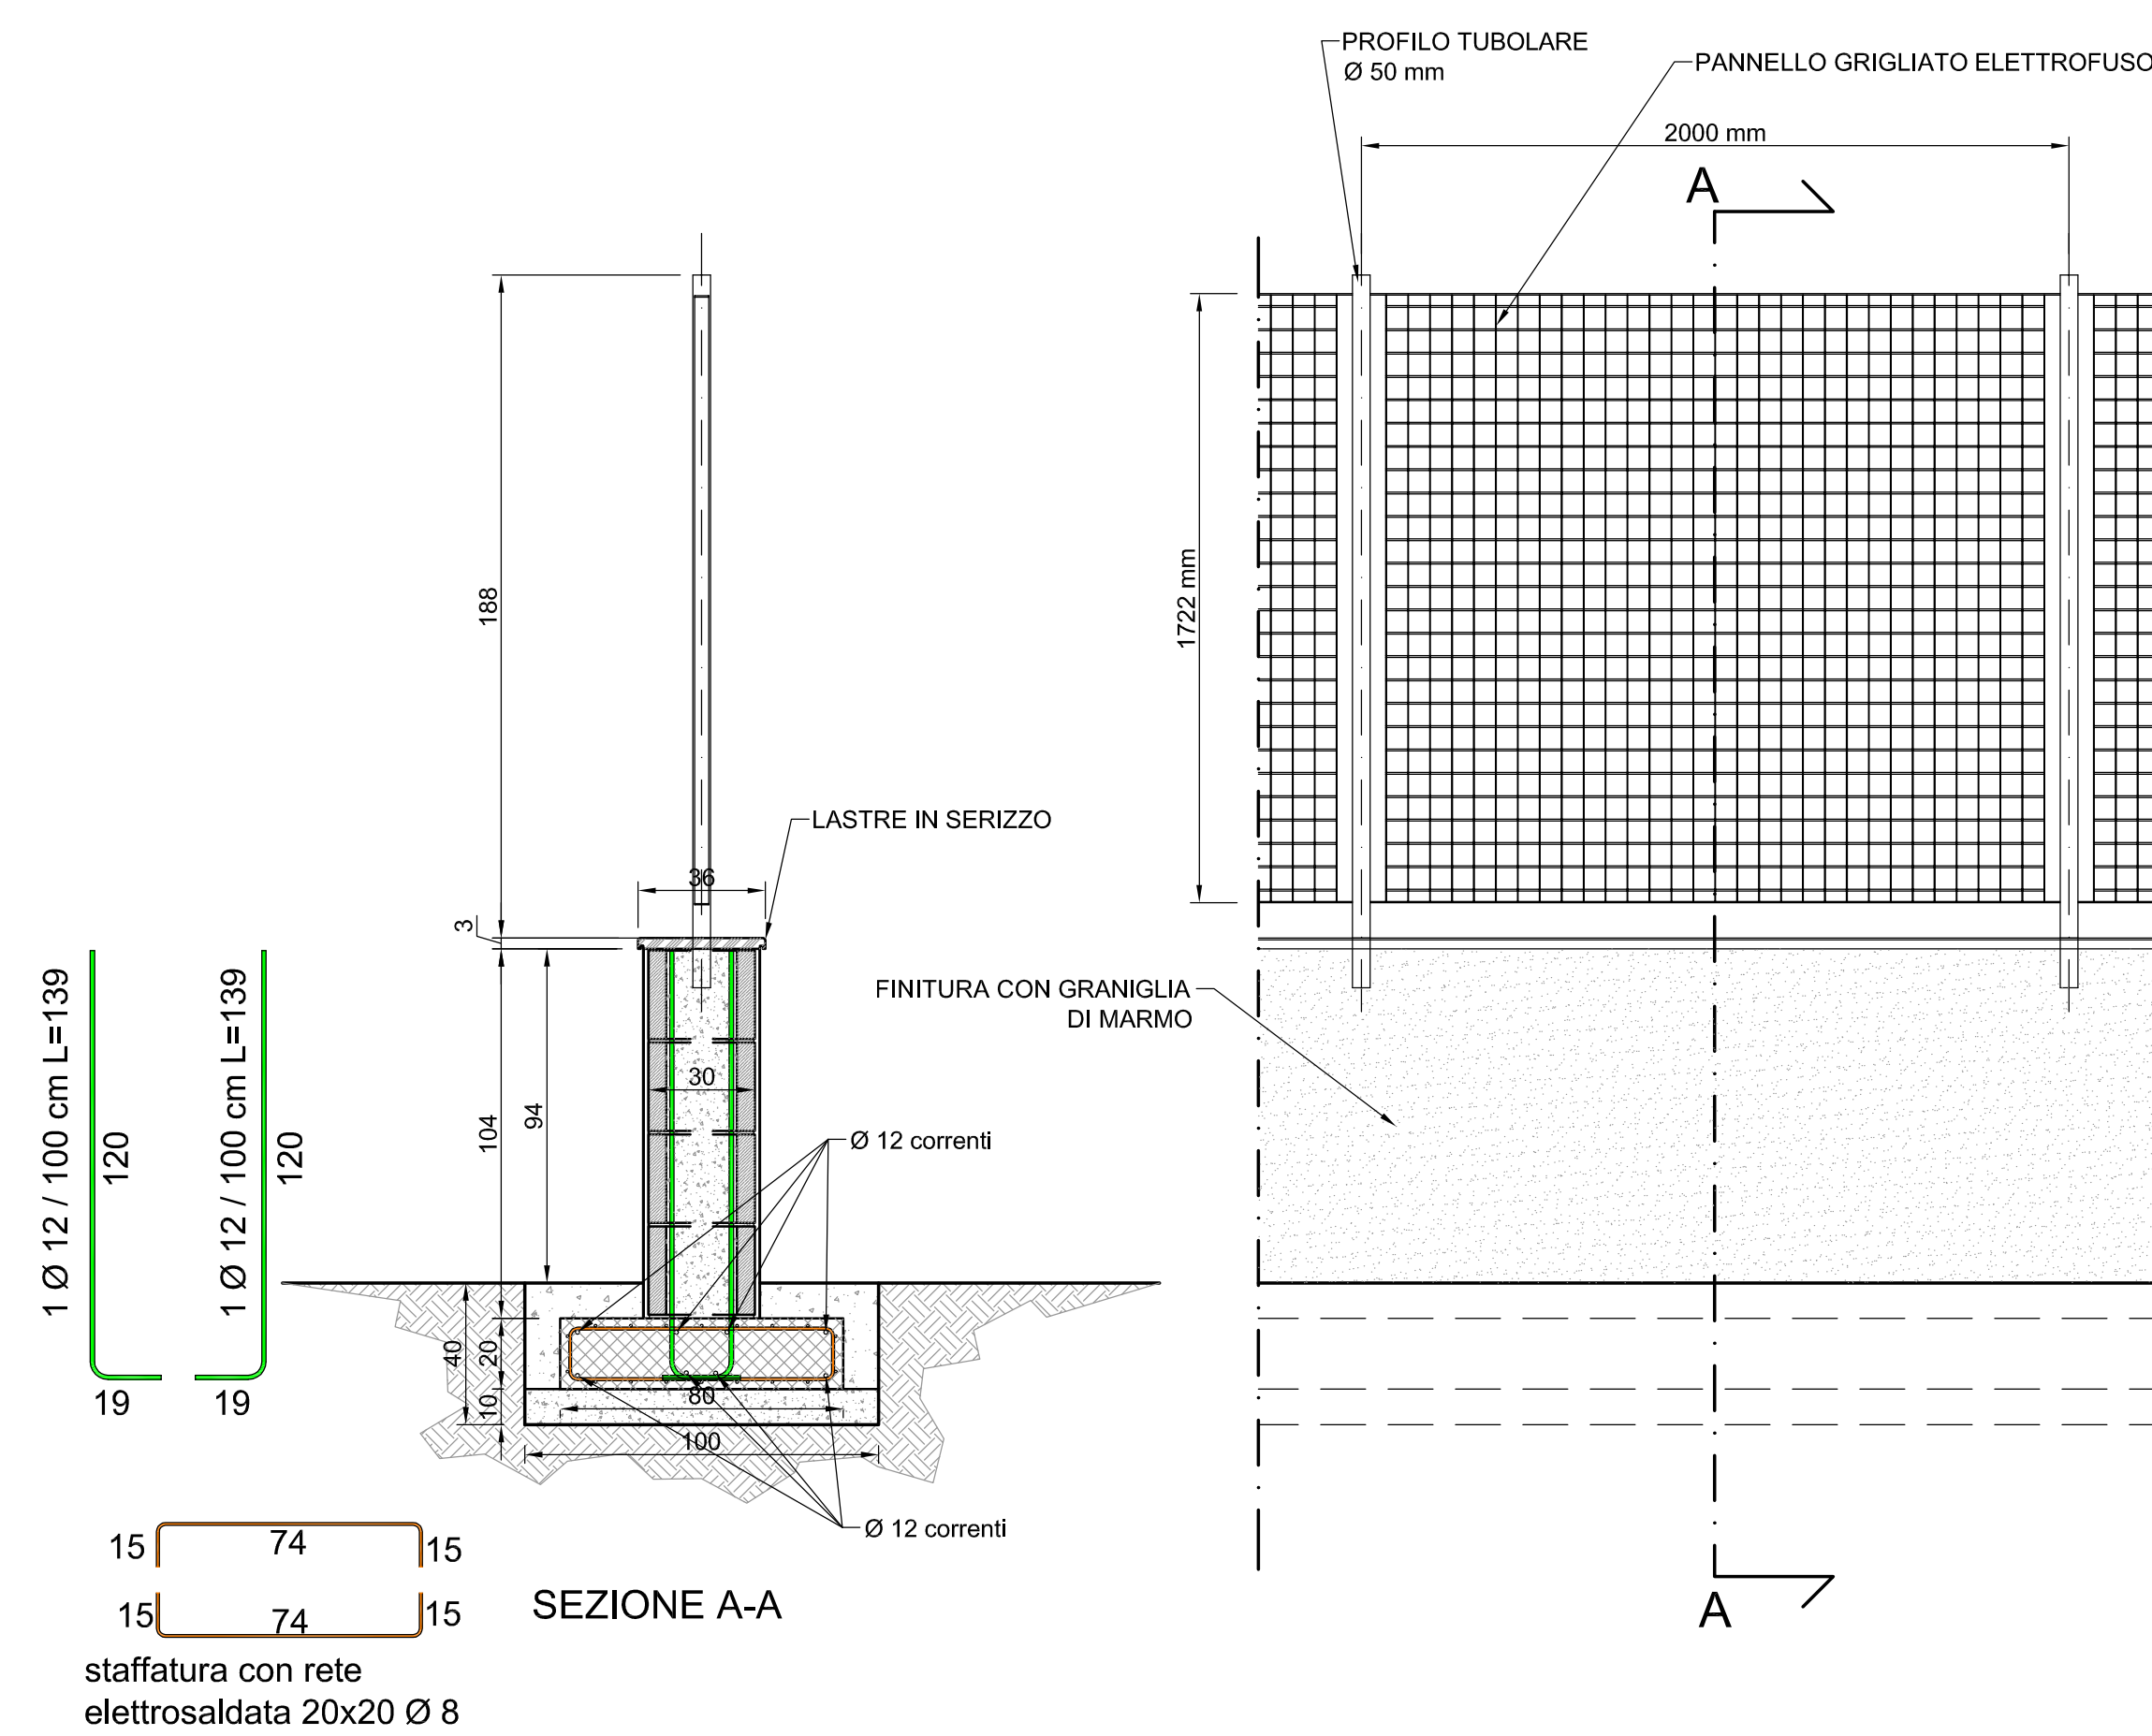

SEZIONE C-C CANCELLI CARRAI - SCALA 1:20

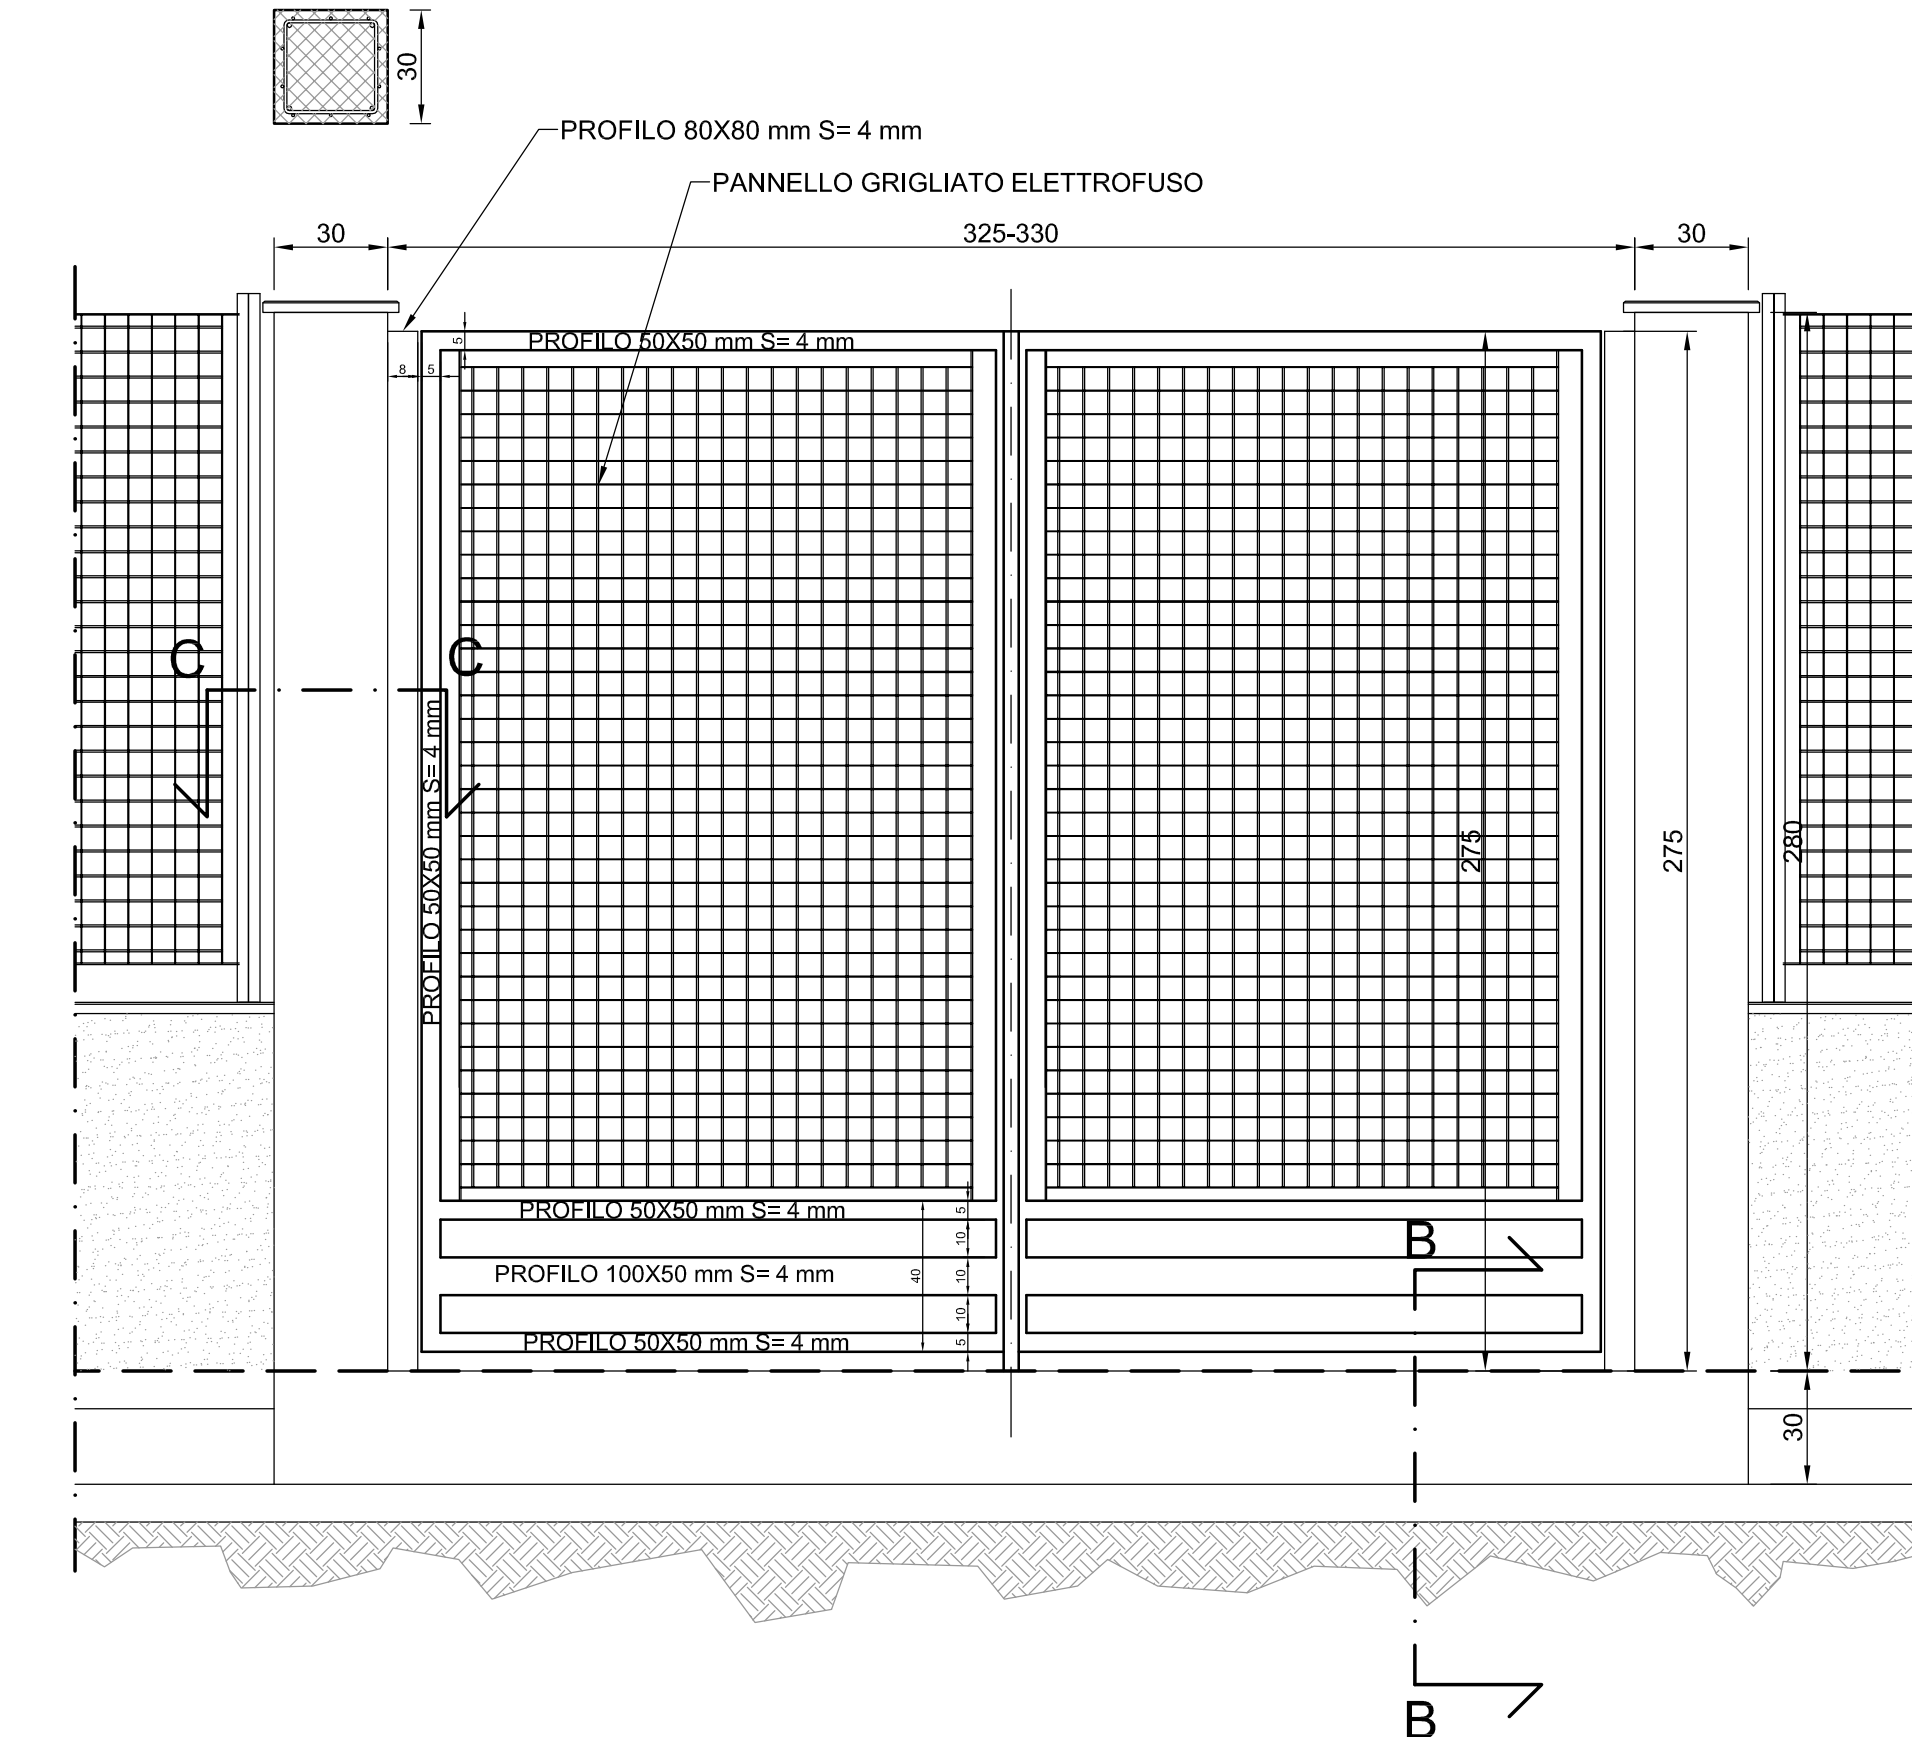

CANCELLI PEDONALI - SCALA 1:20

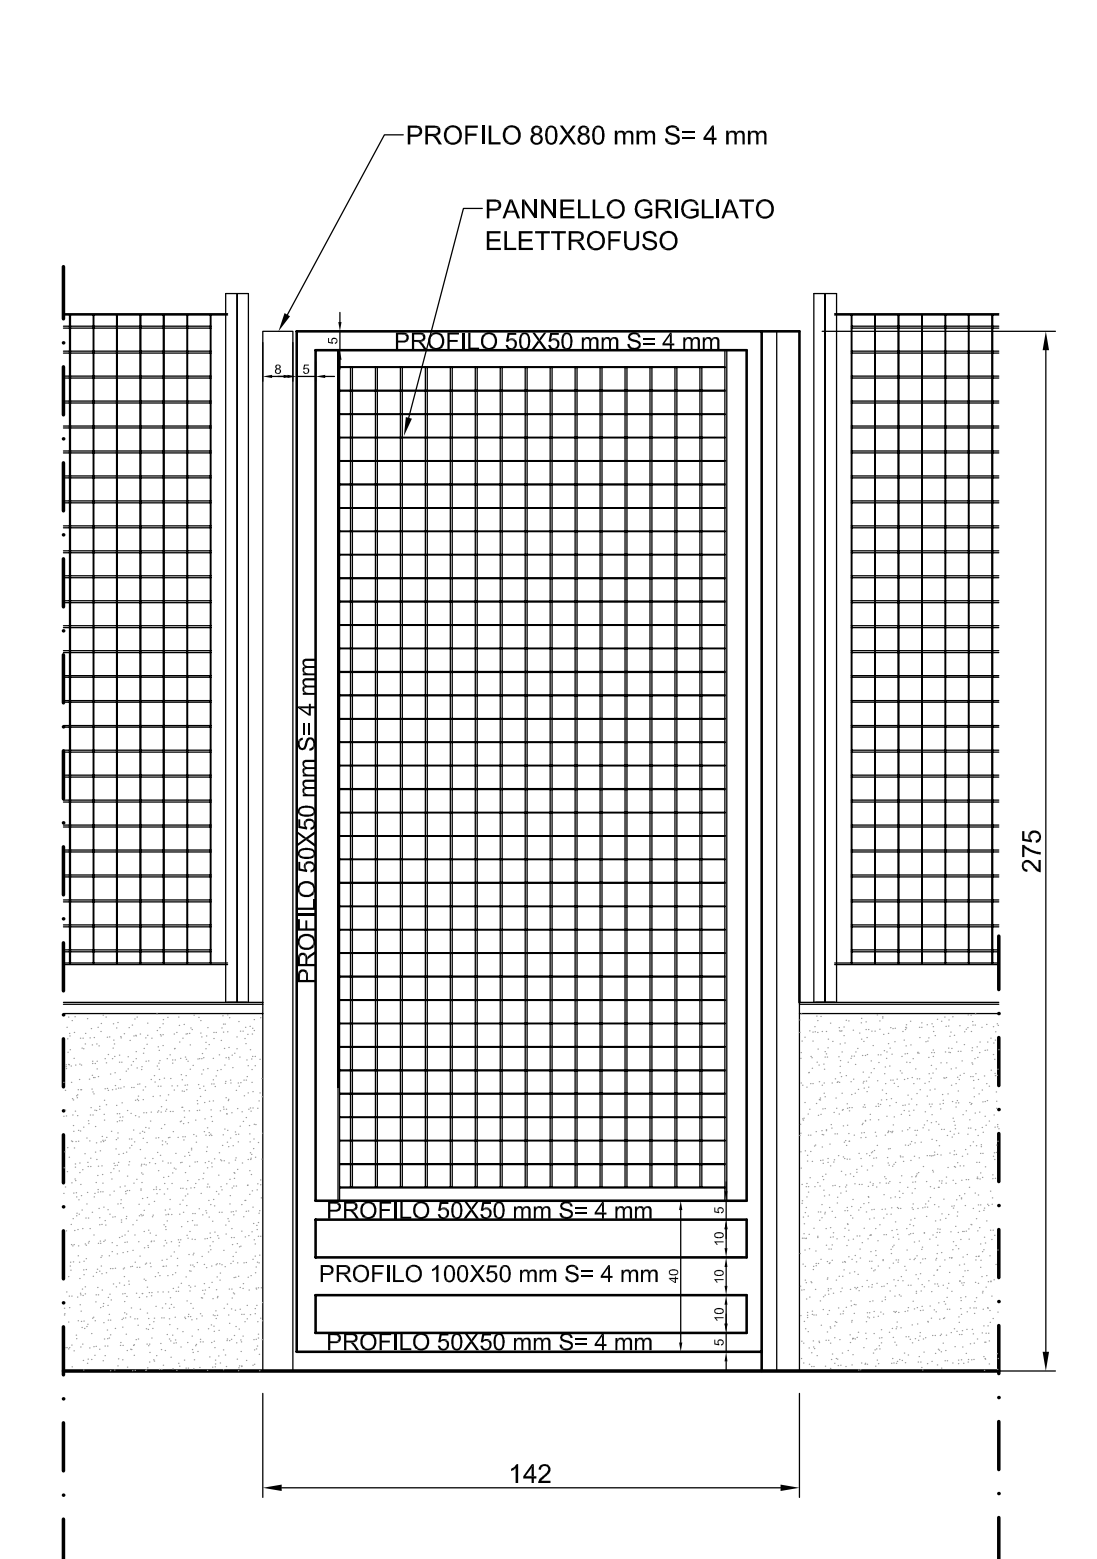

ARMATURA PILASTRI E FONDAZIONE CANCELLI CARRAI - SCALA 1:20

