



CITTA' DI TORINO

**VICE DIREZIONE GENERALI SERVIZI TECNICI
DIVISIONE EDILIZIA RESIDENZIALE PUBBLICA
SETTORE EDILIZIA ABITATIVA PUBBLICA**

**INTERVENTI DI MANUTENZIONE
STRAORDINARIA DIFFUSA PER MESSA IN
SICUREZZA STABILI DEL PATRIMONIO
COMUNALE RESIDENZIALE
LOTTO 1 – C.O. 3958**

**ELABORATI GRAFICI-TAVOLE DI
CANTIERE (Via Buscalioni)**

Progettista

Arch. Paola MONTRESOR

Responsabile del procedimento

Arch. Tiziana SCAVINO


ALLEGATO

18/6


CANTIERE DI
Via BUSCALONI



Estratto mappa - Scala 1/1000

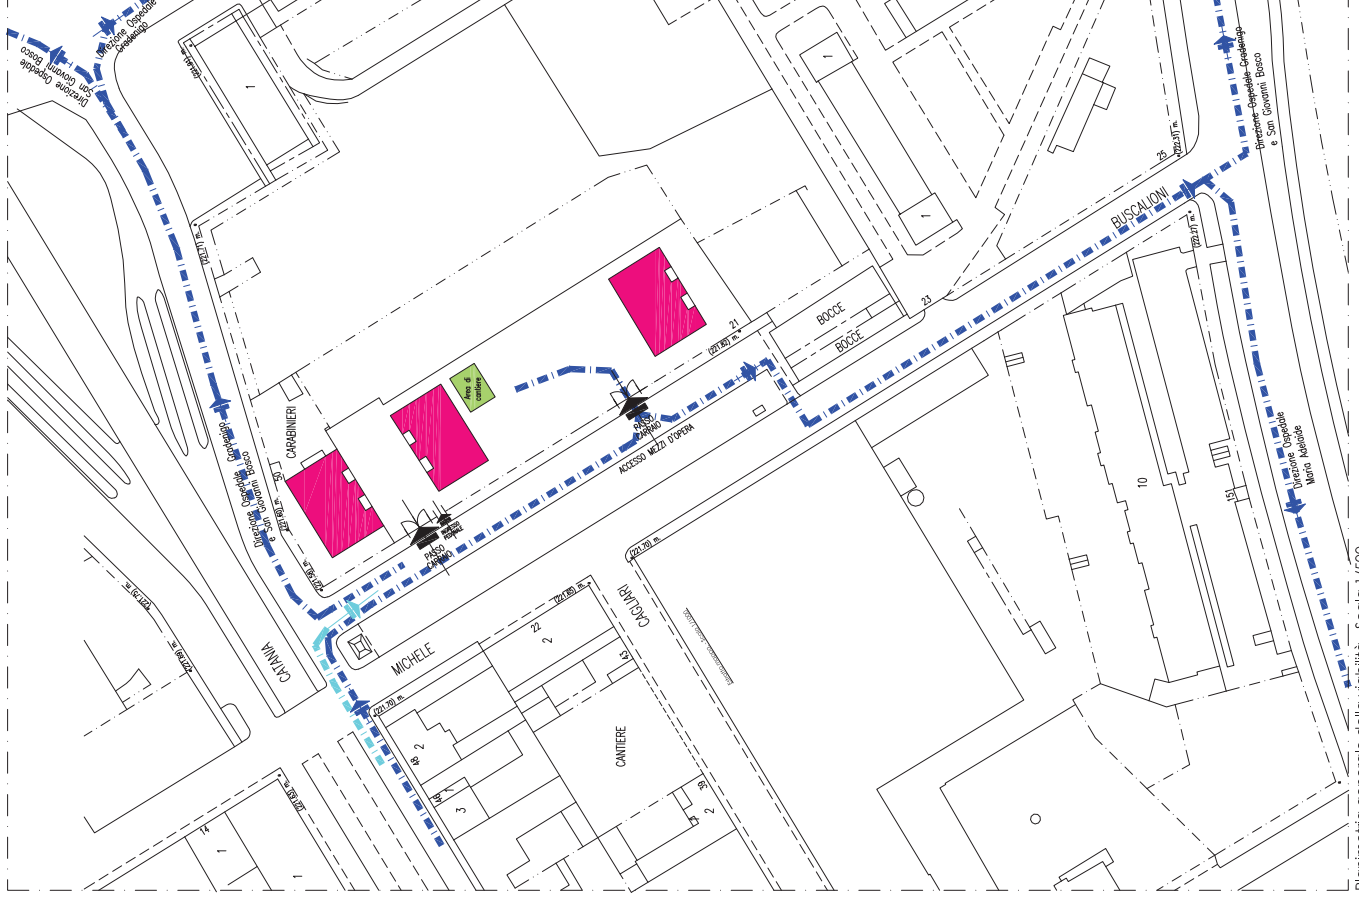

Planimetria generale della viabilità - Scala 1/500

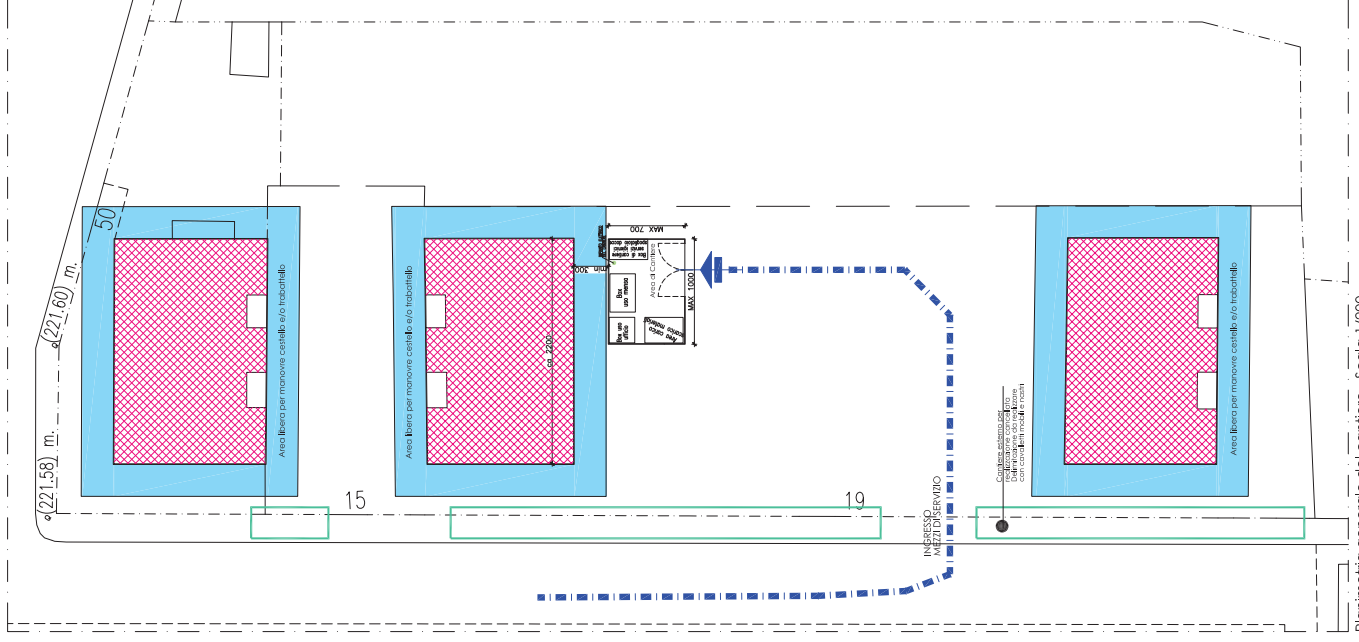

Planimetria generale del cantiere - Scala 1/200