



# CITTA' DI TORINO

VICE DIREZIONE GENERALE SERVIZI TECNICI AMBIENTE, EDILIZIA RESIDENZIALE PUBBLICA E SPORT  
SETTORE EDILIZIA SCOLASTICA

**OGGETTO:**

INTERVENTI DI RIQUALIFICAZIONE ENERGETICA DEGLI EDIFICI  
SEDE DELLA SCUOLA ELEMENTARE "A. MANZONI" di CORSO SVIZZERA 59

**PROGETTISTI:**

Geom. Paolo Alloa  
Arch. Angelo Carleo  
Geom. Adriano Masi  
Geom. Giorgio Careri

**COORD. PROGETTAZIONE:**

P.I. Guido Benvenuti

**RESPONSABILE PROCEDIMENTO  
E DIRIGENTE DI SETTORE:**

Arch. Isabella Quinto

**PROGETTO DEFINITIVO**

PROSPETTI VERTICALI  
STATO DI FATTO




NOME-FILE Scala Plot

RIFERIMENTO

SCALA  
**1:200**


TAVOLA

**7**

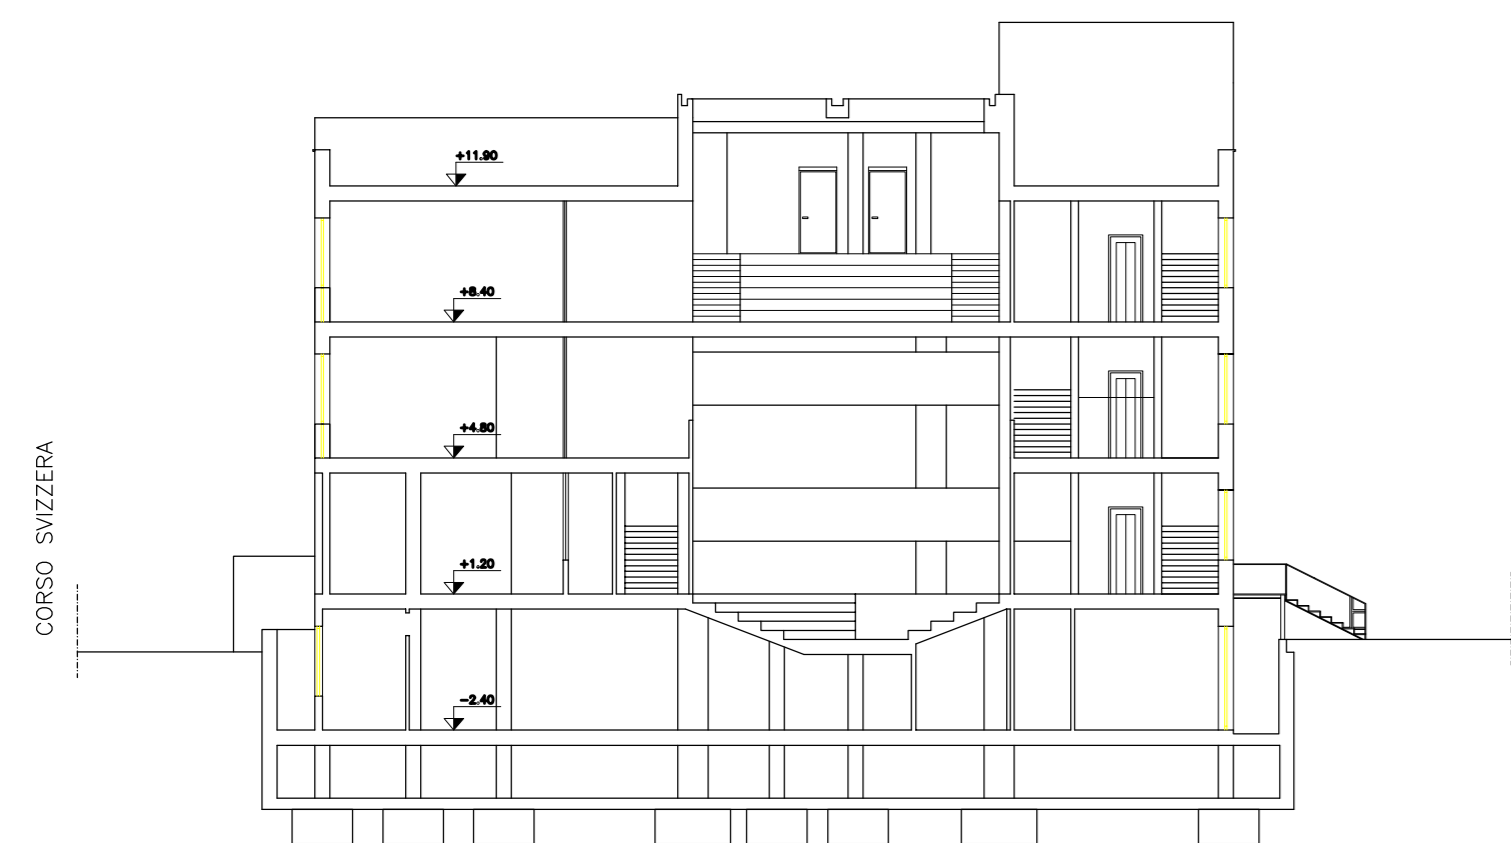


SEZIONE A-A


## PROSPETTI VERTICALI

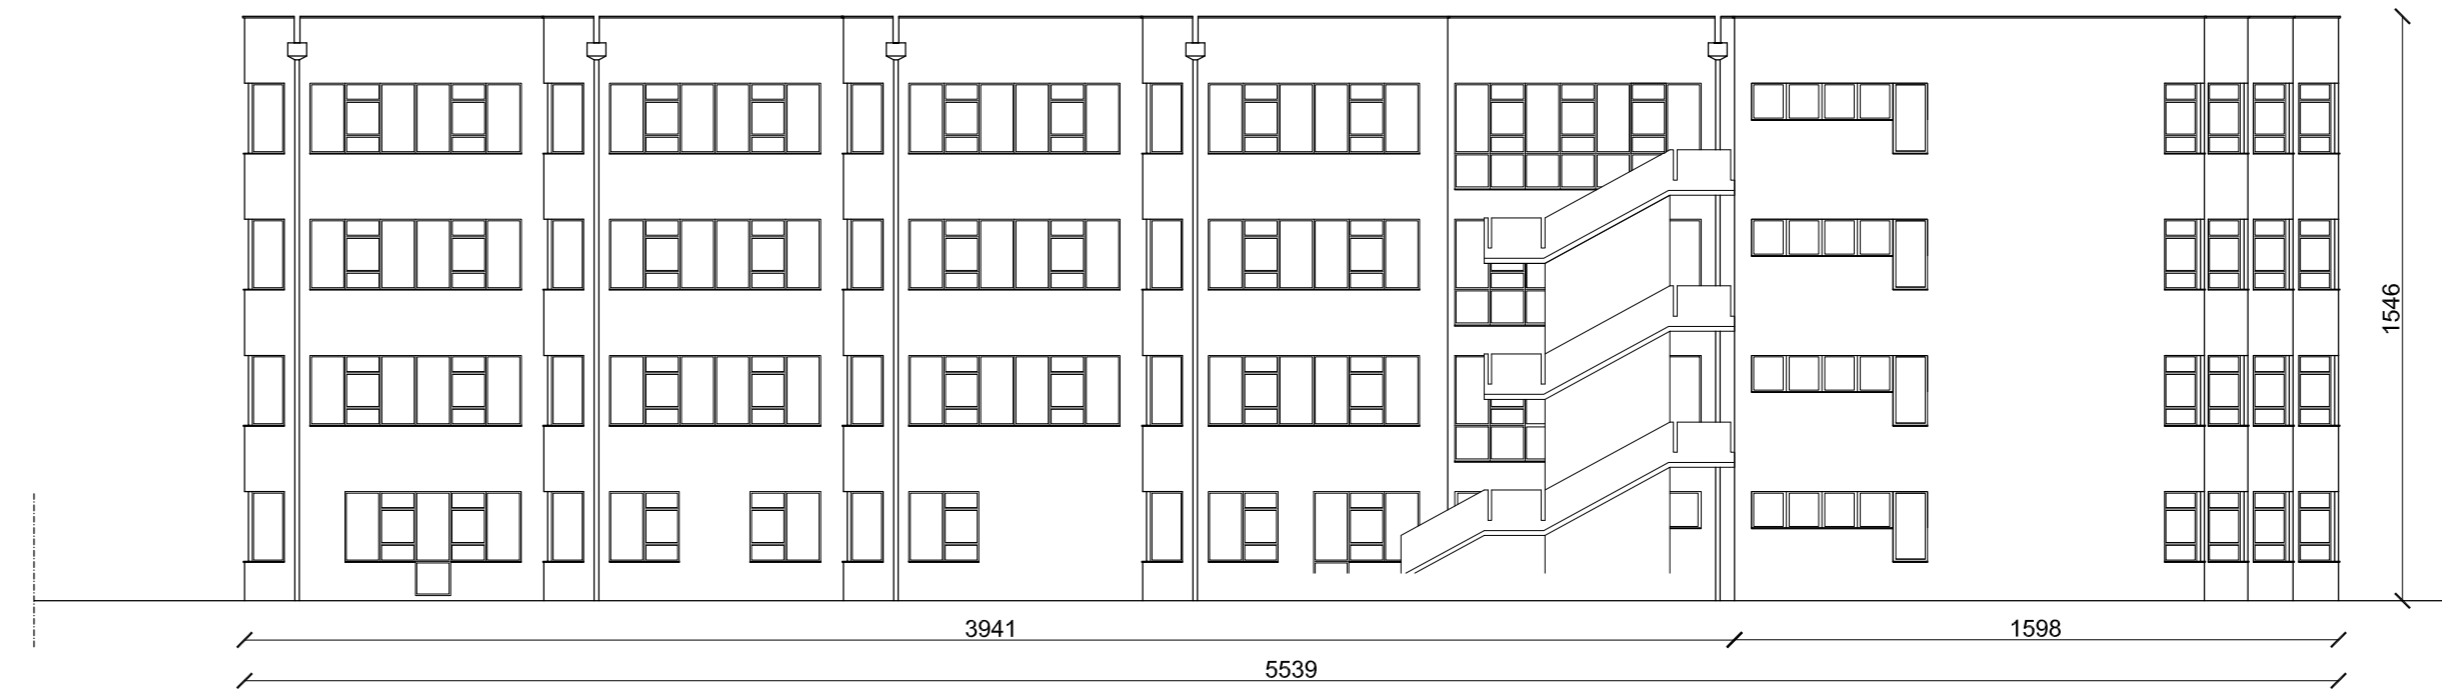

PROSPETTO SUD

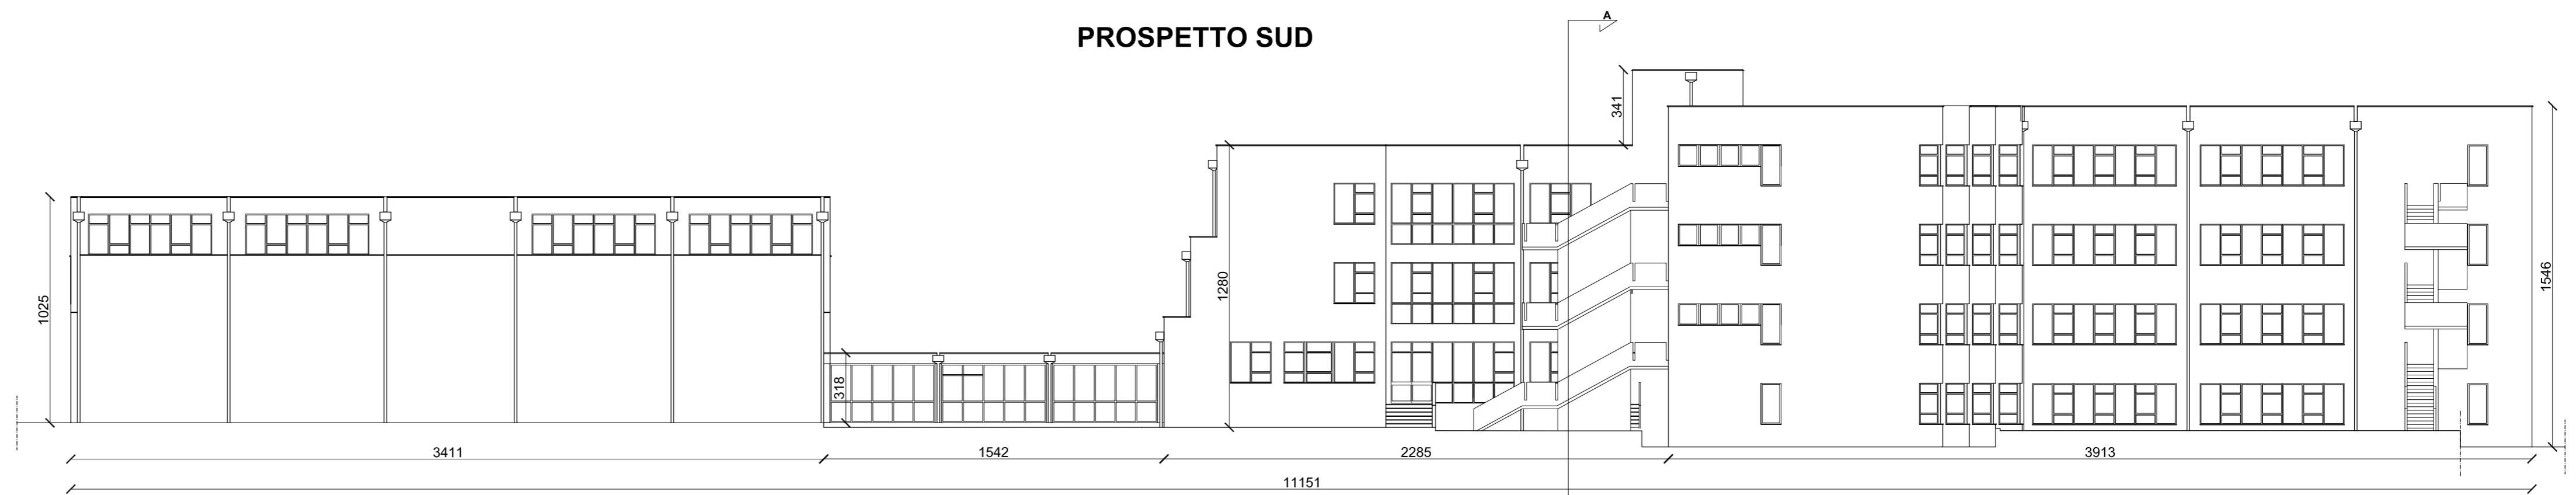

PROSPETTO OVEST

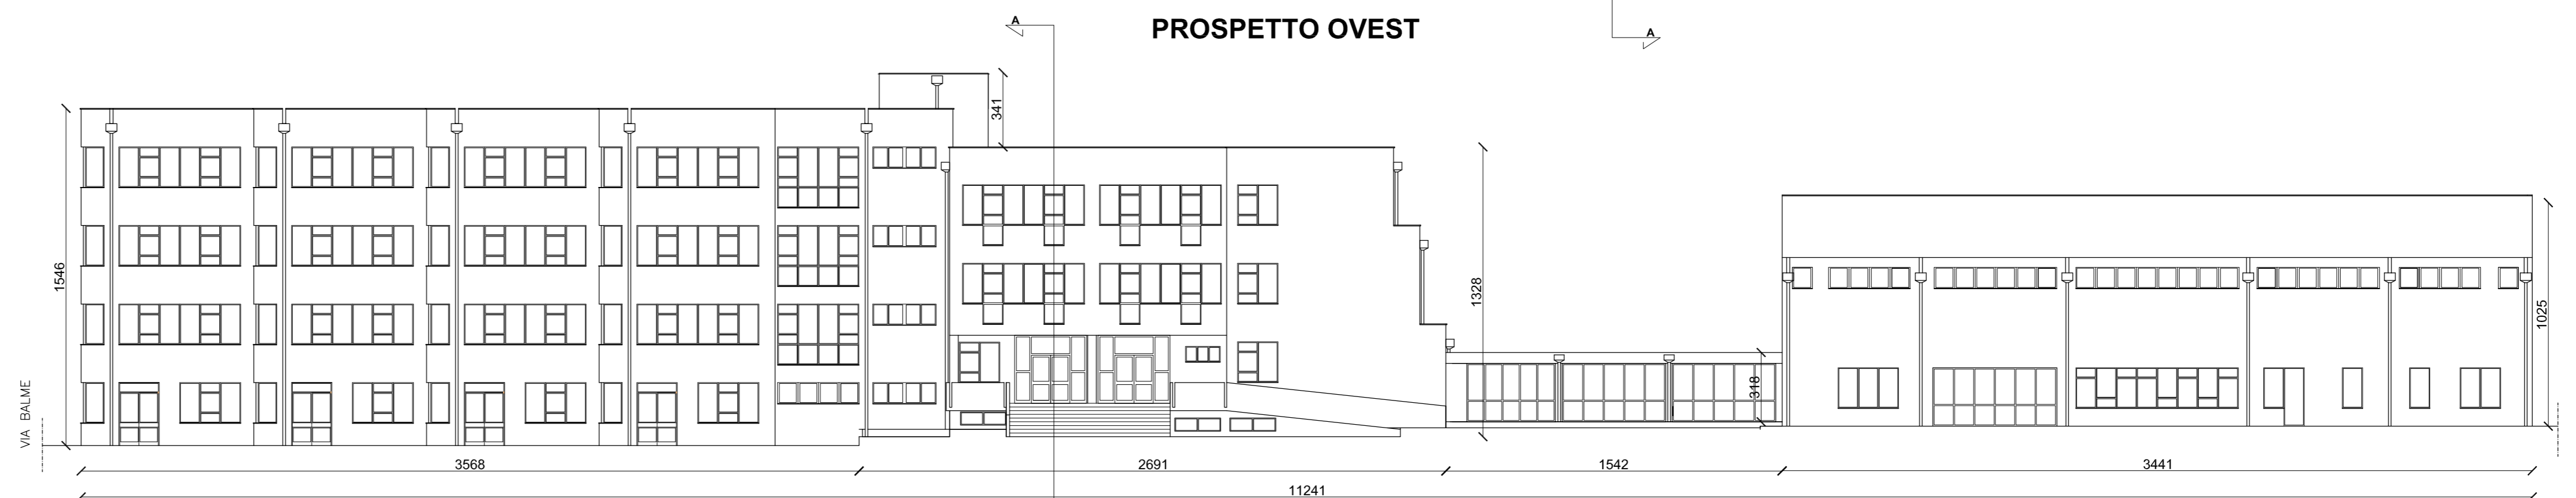

PROSPETTO EST

