ALLEGATO 25

CITTA' DI TORINO

VICE DIREZIONE GENERALE SERVIZI TECNICI AMBIENTE, EDILIZIA RESIDENZIALE PUBBLICA E SPORT

SETTORE EDILIZIA SCOLASTICA

OGGETTO:

INTERVENTI DI RIQUALIFICAZIONE ENERGETICA DEGLI EDIFICI
SEDE DELLA SCUOLA ELEMENTARE "A. MANZONI" di CORSO SVIZZERA 59

PROGETTISTI:

Geom. Paolo Alloa

Arch. Angelo Carleo

Geom. Adriano Masi

Geom. Giorgio Careri

COORD. PROGETTAZIONE:

P.I. Guido Benvenuti

RESPONSABILE PROCEDIMENTO E DIRIGENTE DI SETTORE:

Arch. Isabella Quinto

PROGETTO DEFINITIVO

PLANIMETRIA PIANO RIALZATO
PROGETTO

NOME-FILE	Scala Plot
RIFERIMENTO	
SCALA	1:200
TAVOLA	9

PLANIMETRIA PIANO RIALZATO

Legenda
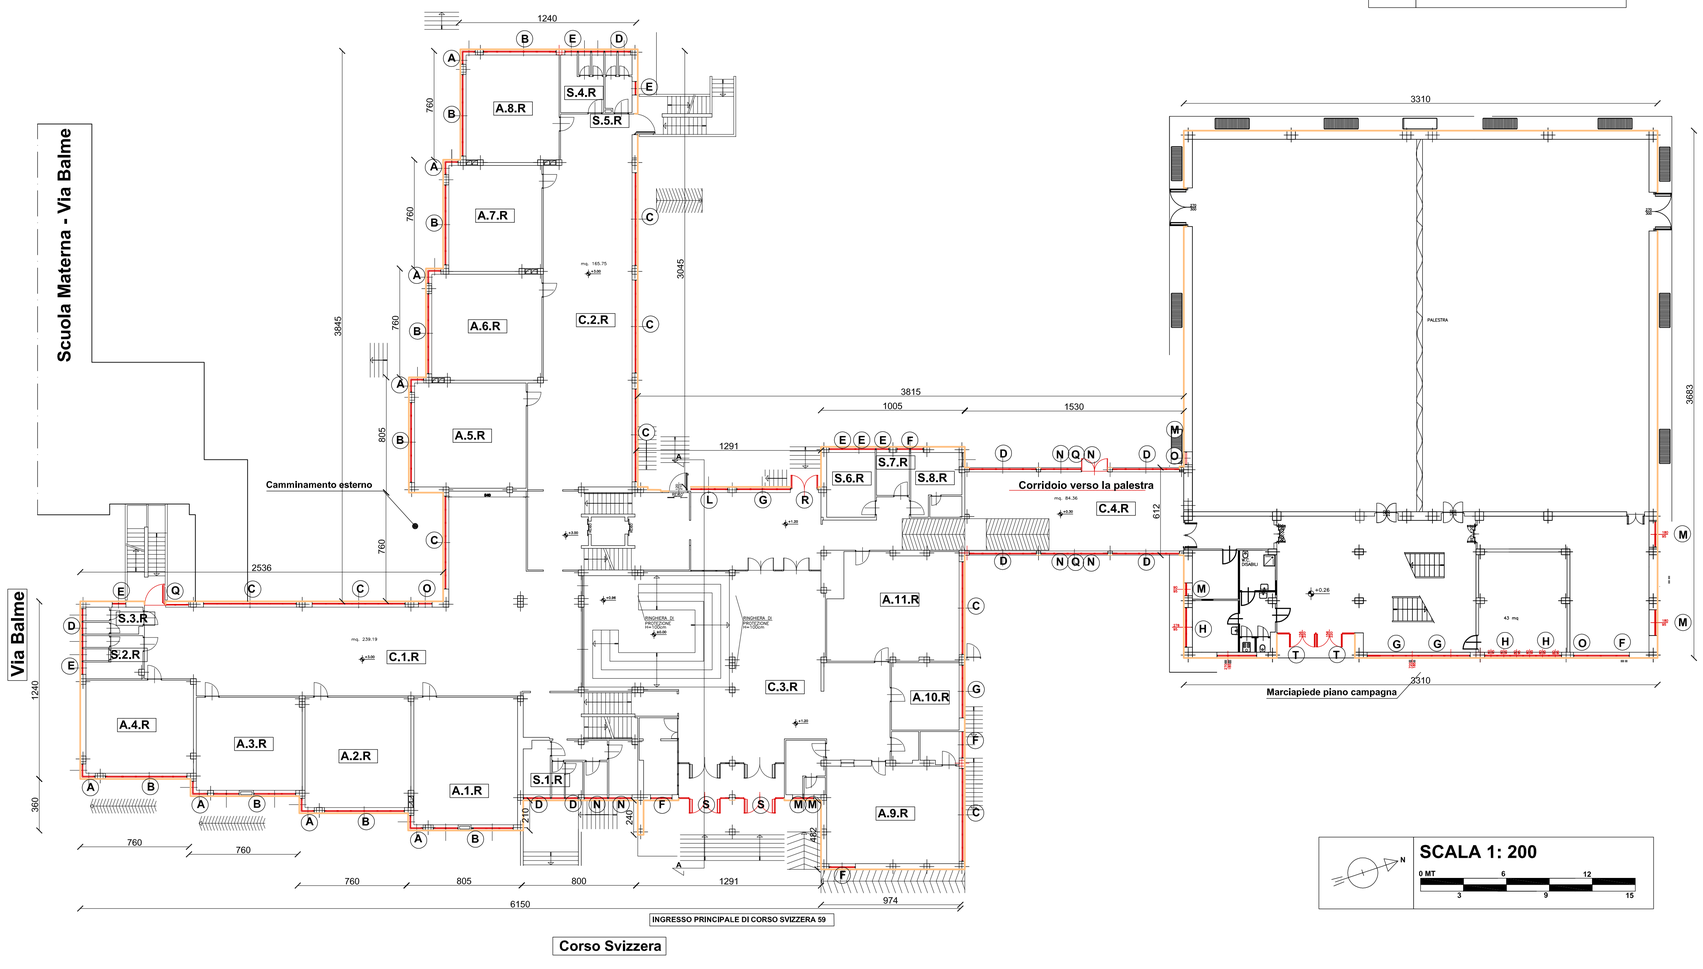
	Rivestimento esterno a "Cappotto"
	Nuovi serramenti esterni in PVC / AL
	"Cappotto" termico di copertura
	Locali "freddi"
	Tipo del serramento (rif. abaco)